



PLANTAS DE DISTRIBUCIÓN

ESCALA 1:100

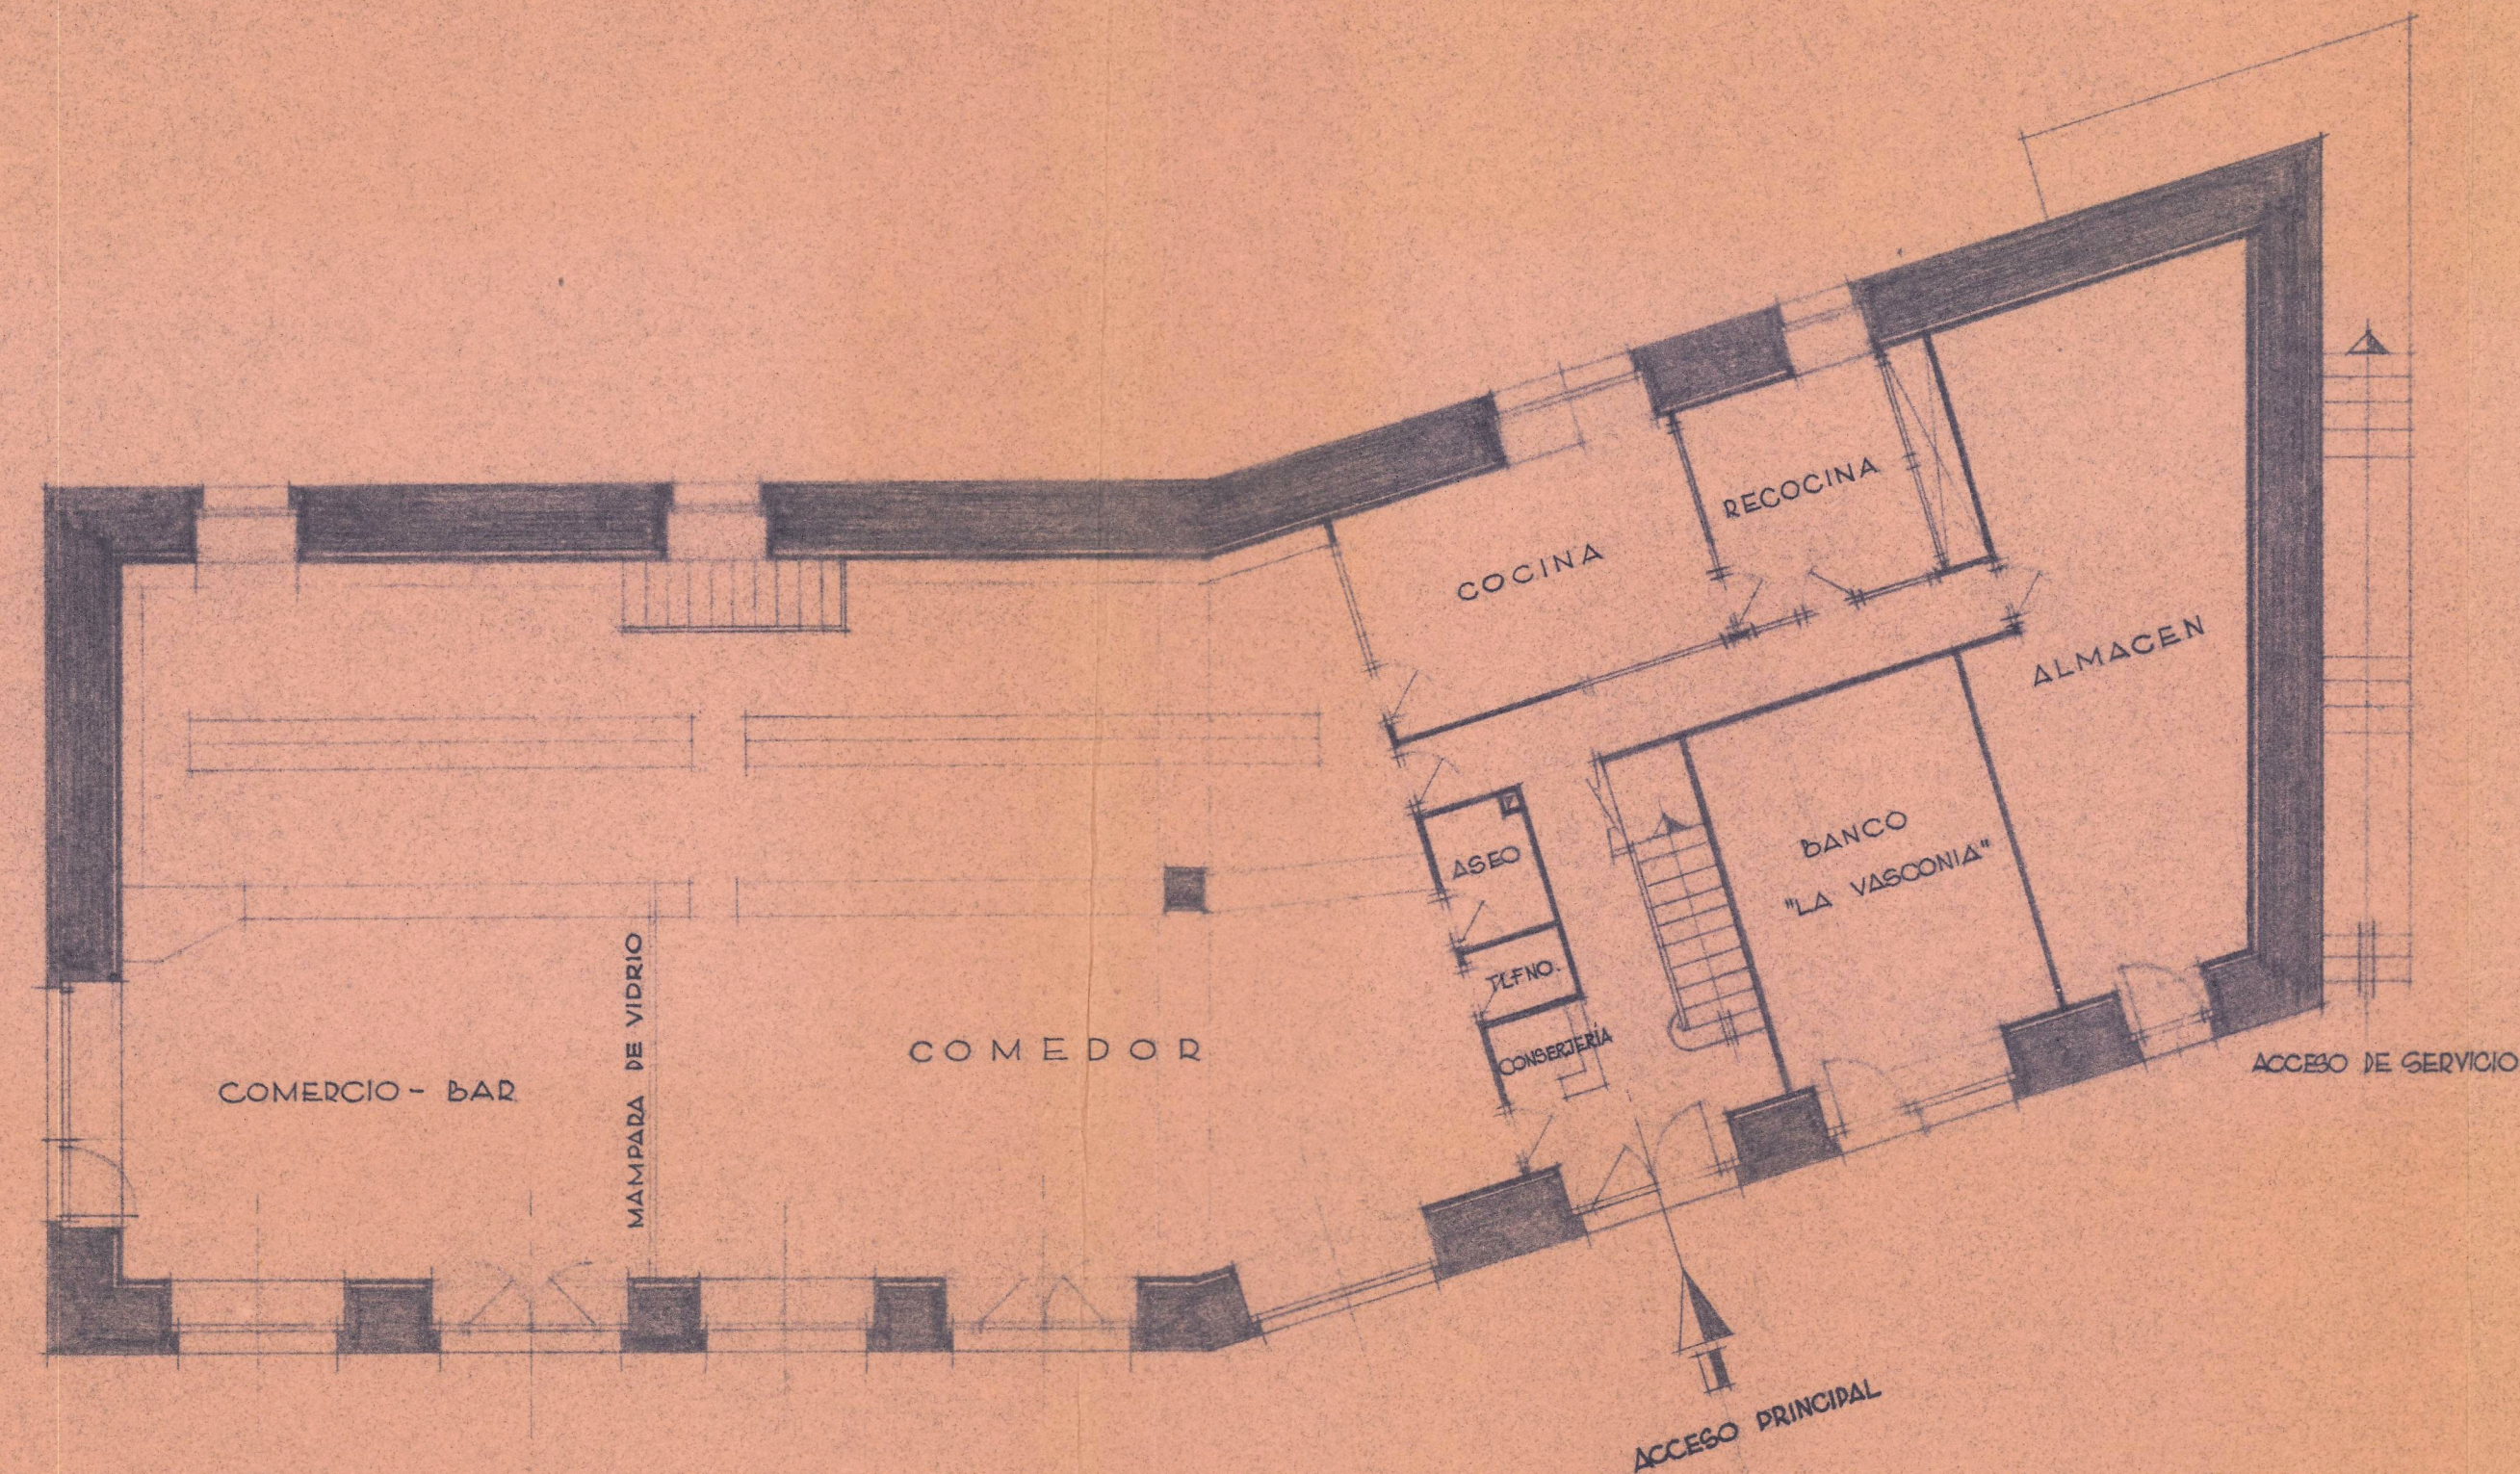

PLANTA BAJA

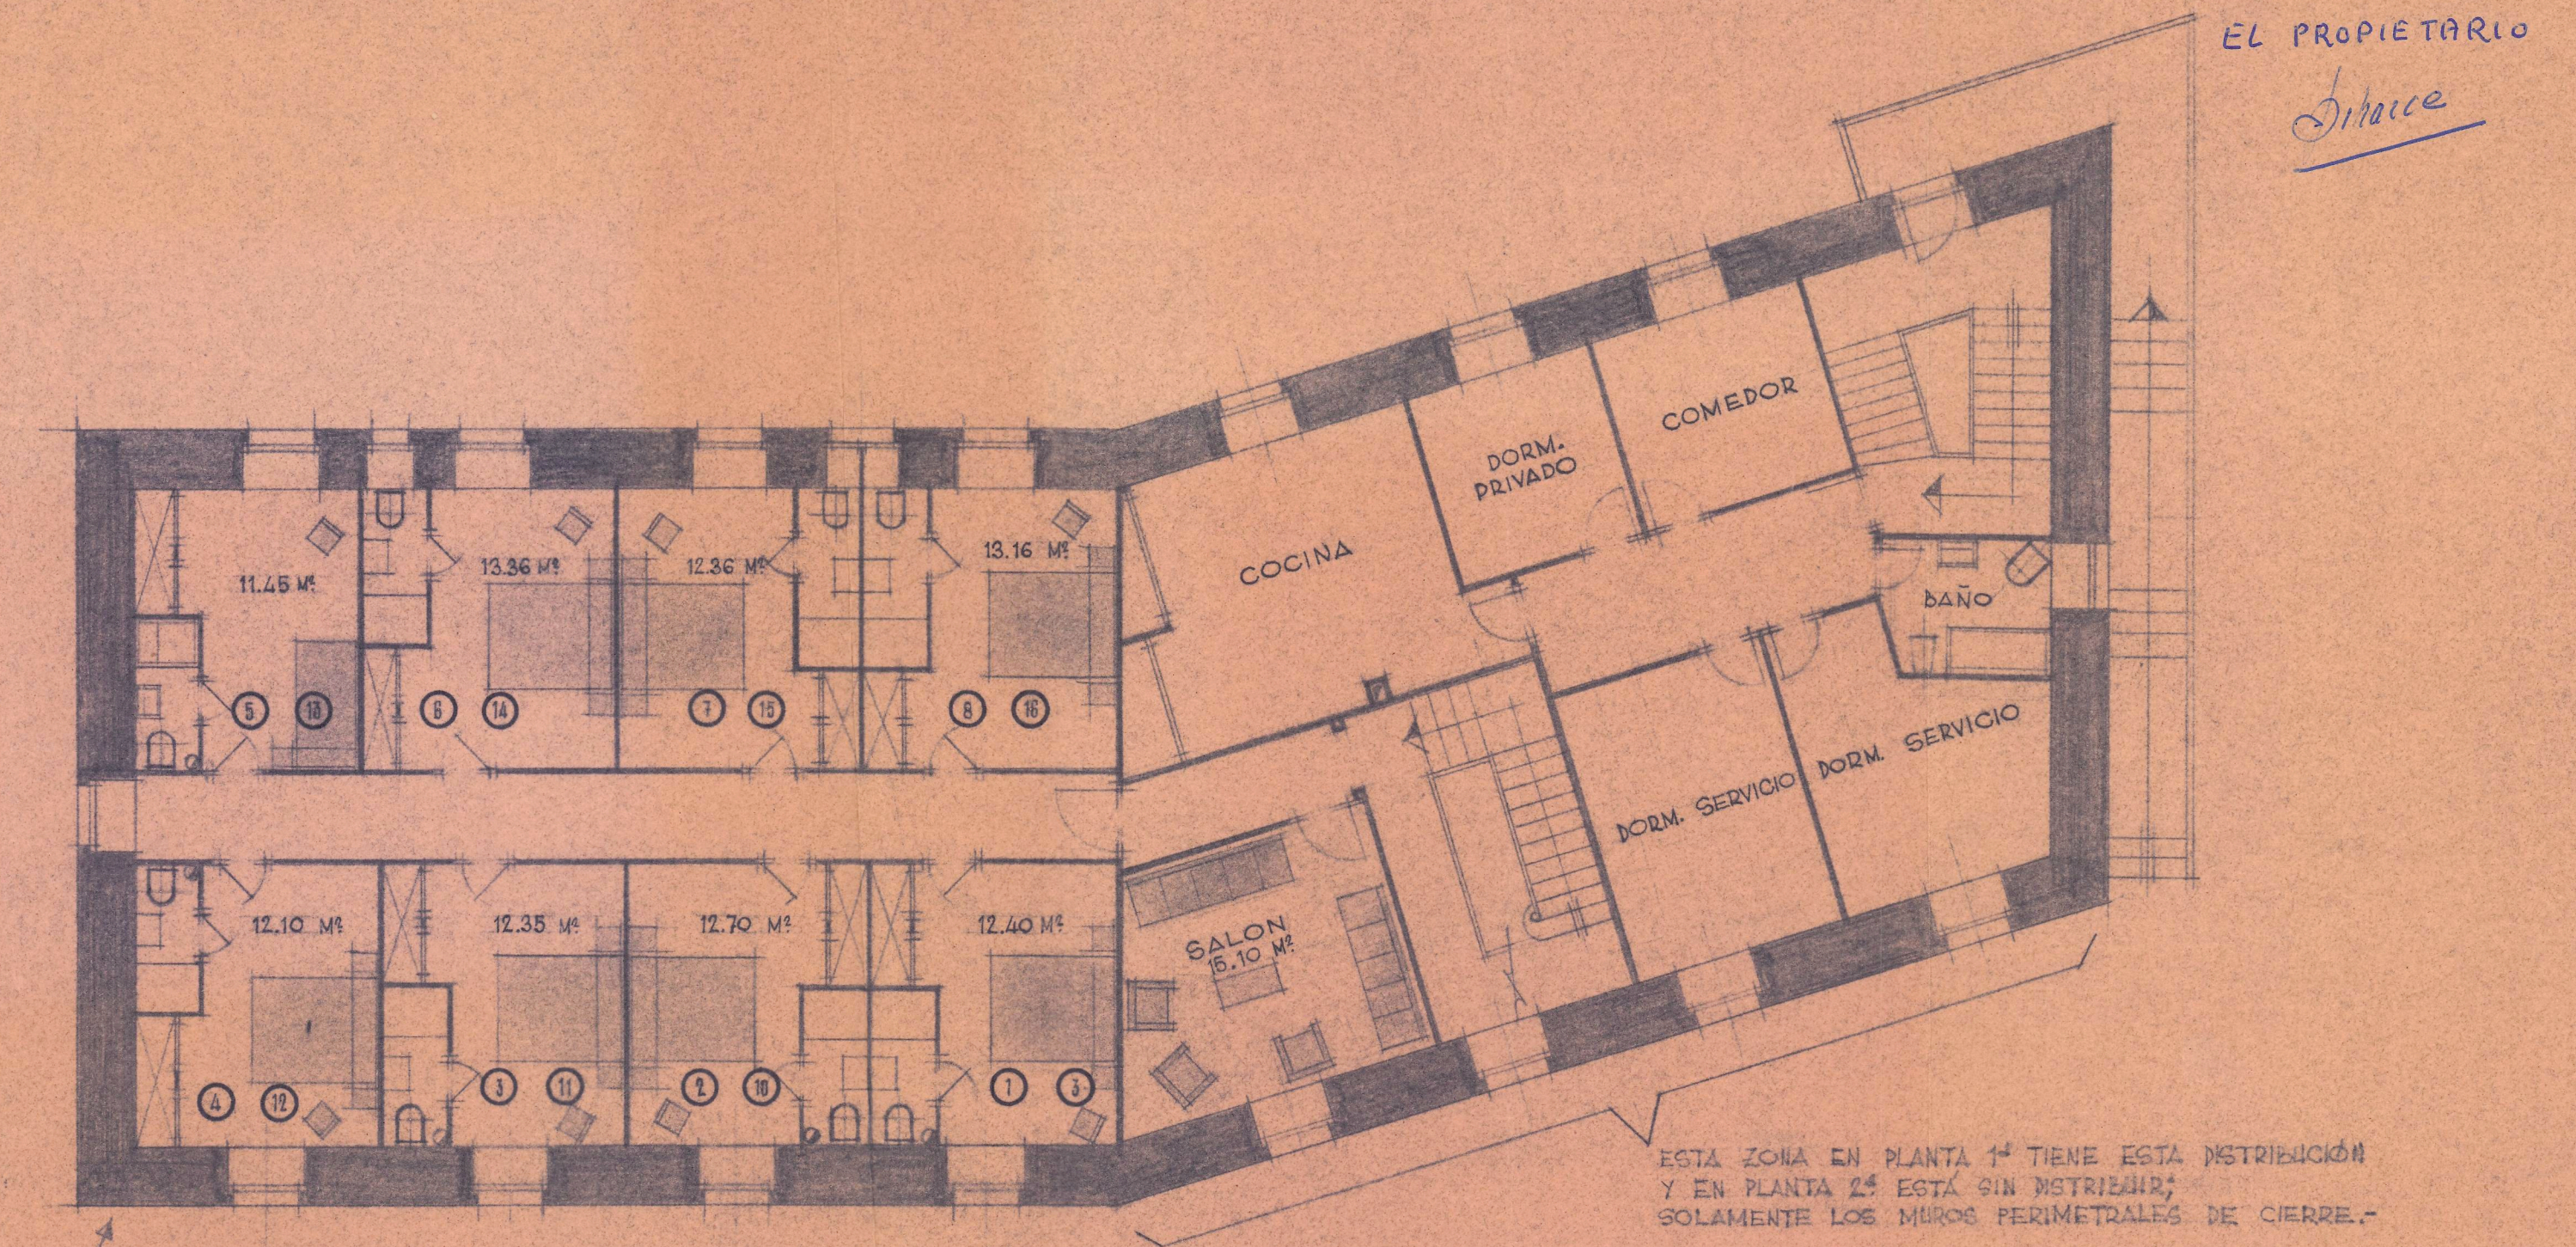

PLANTAS PRIMERA Y SEGUNDA

ZONAS DE DORMITORIOS : OCHO DORMITORIOS POR PLANTA - TOTAL 16 DORMITORIOS -

DANCHARINEA, AGOSTO DE 1967

EL PROPIETARIO

Intalce