



Cròquis a Escala 1:100 De ordenacion interior de la Casa situada en la plaza mayor n.º 5
de la villa de Echarrri Granar Navarra


Entero de 1949
 J. Mendia

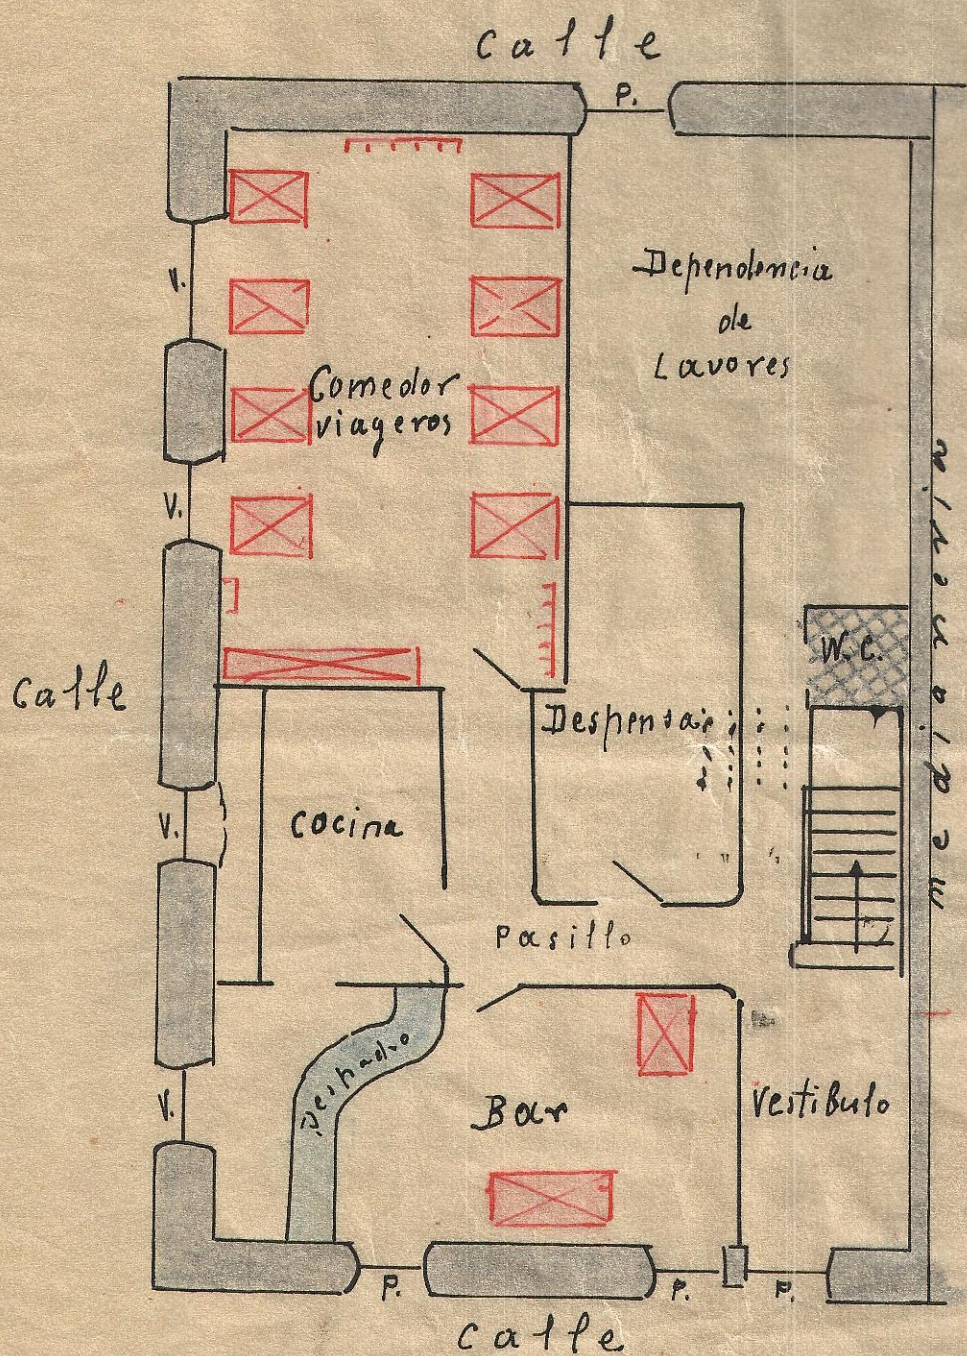

Planta Baja

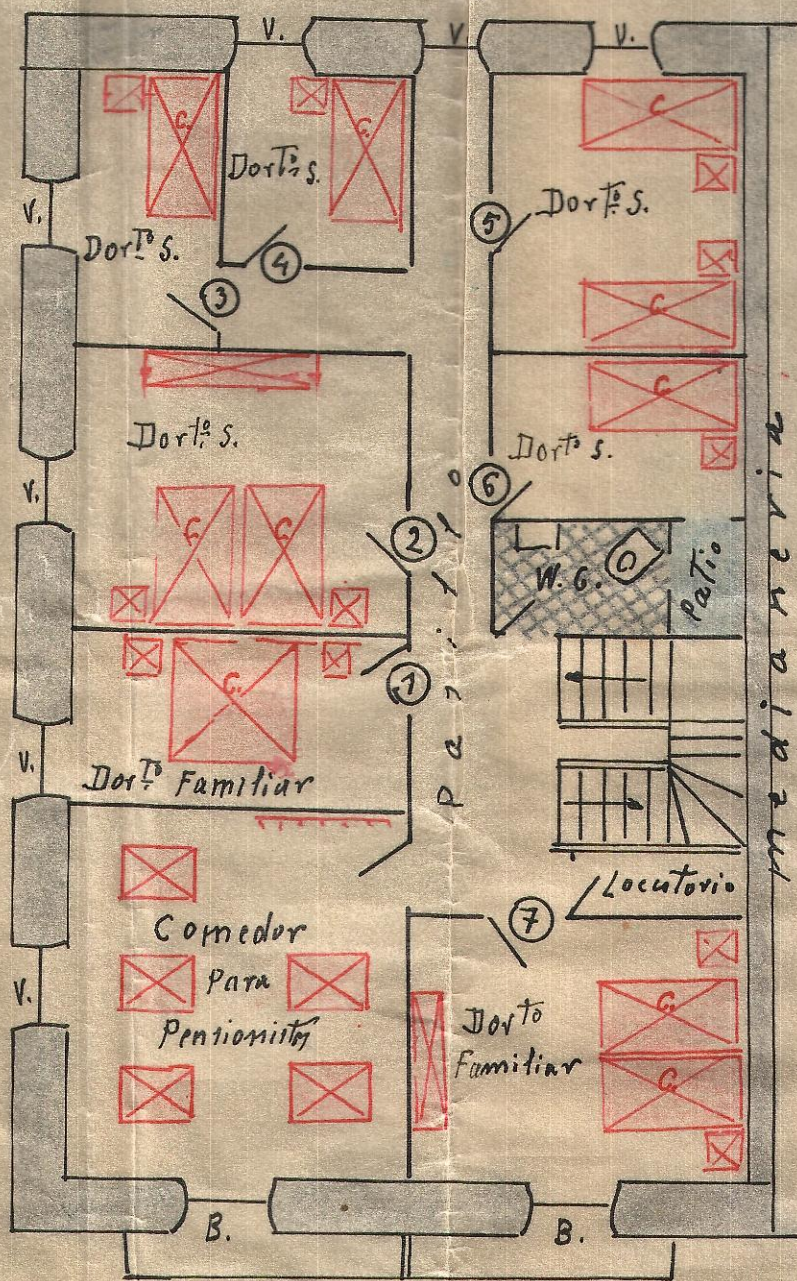

Piso primero

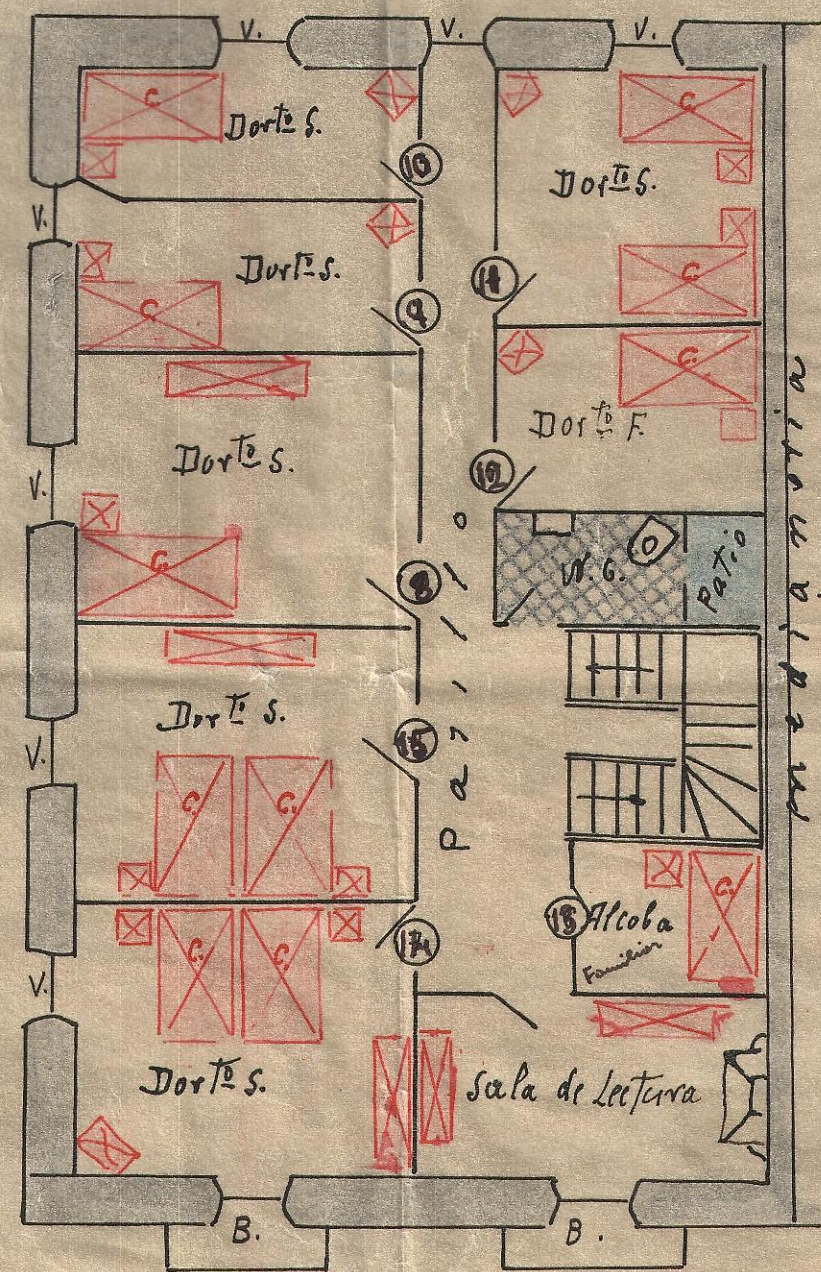

Piso segundo