



Proyecto de Cine y Vivienda para
D.^{on} Jose Valencia
en S. Martin de Ibañeta


Escala 1:100

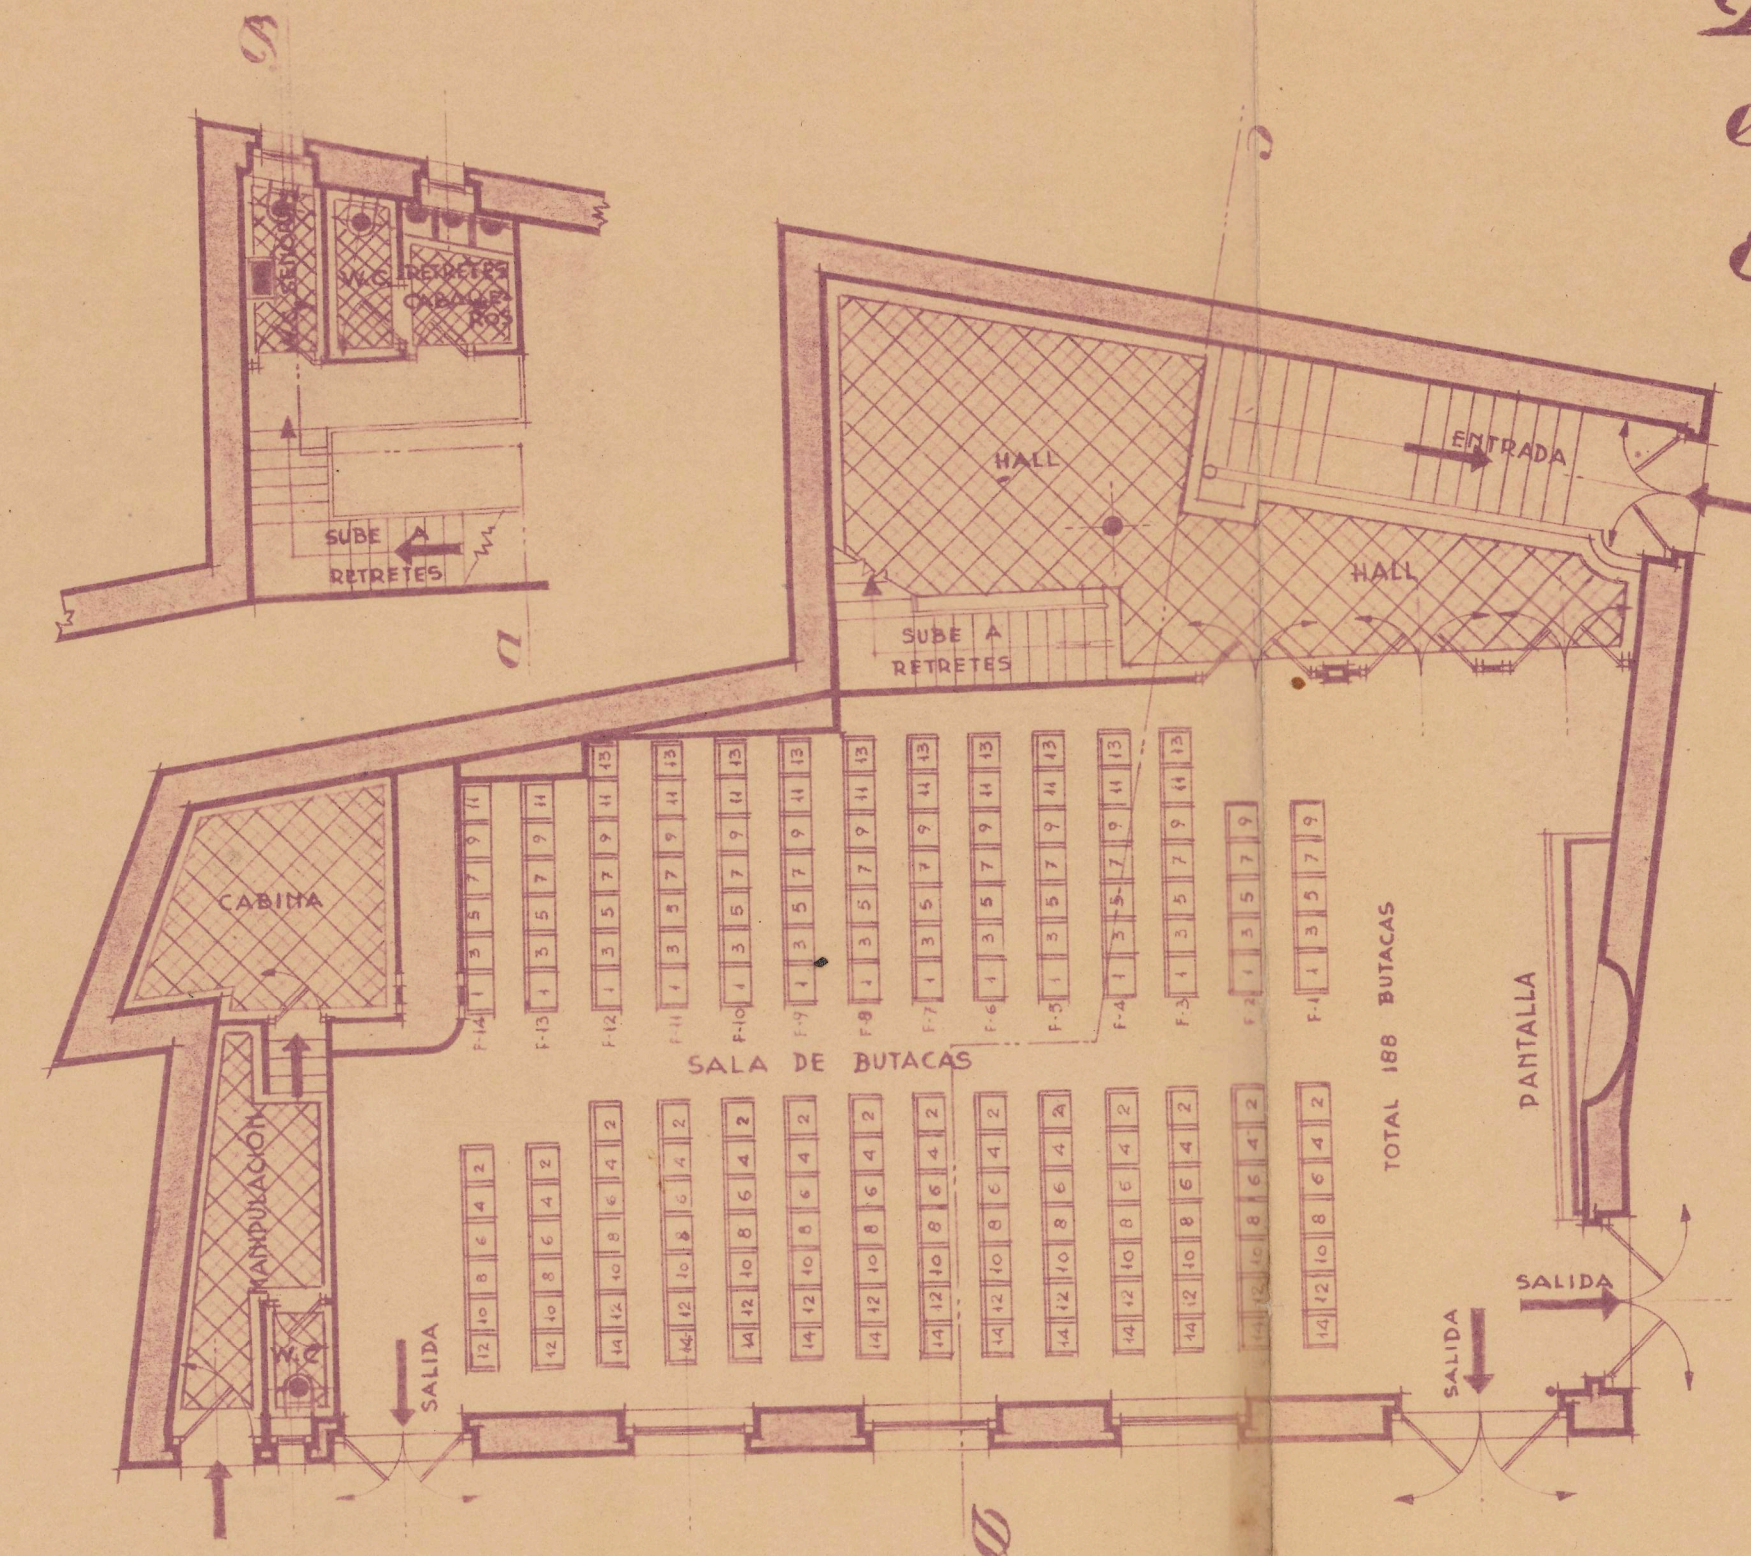


Planta Baja (Cine)

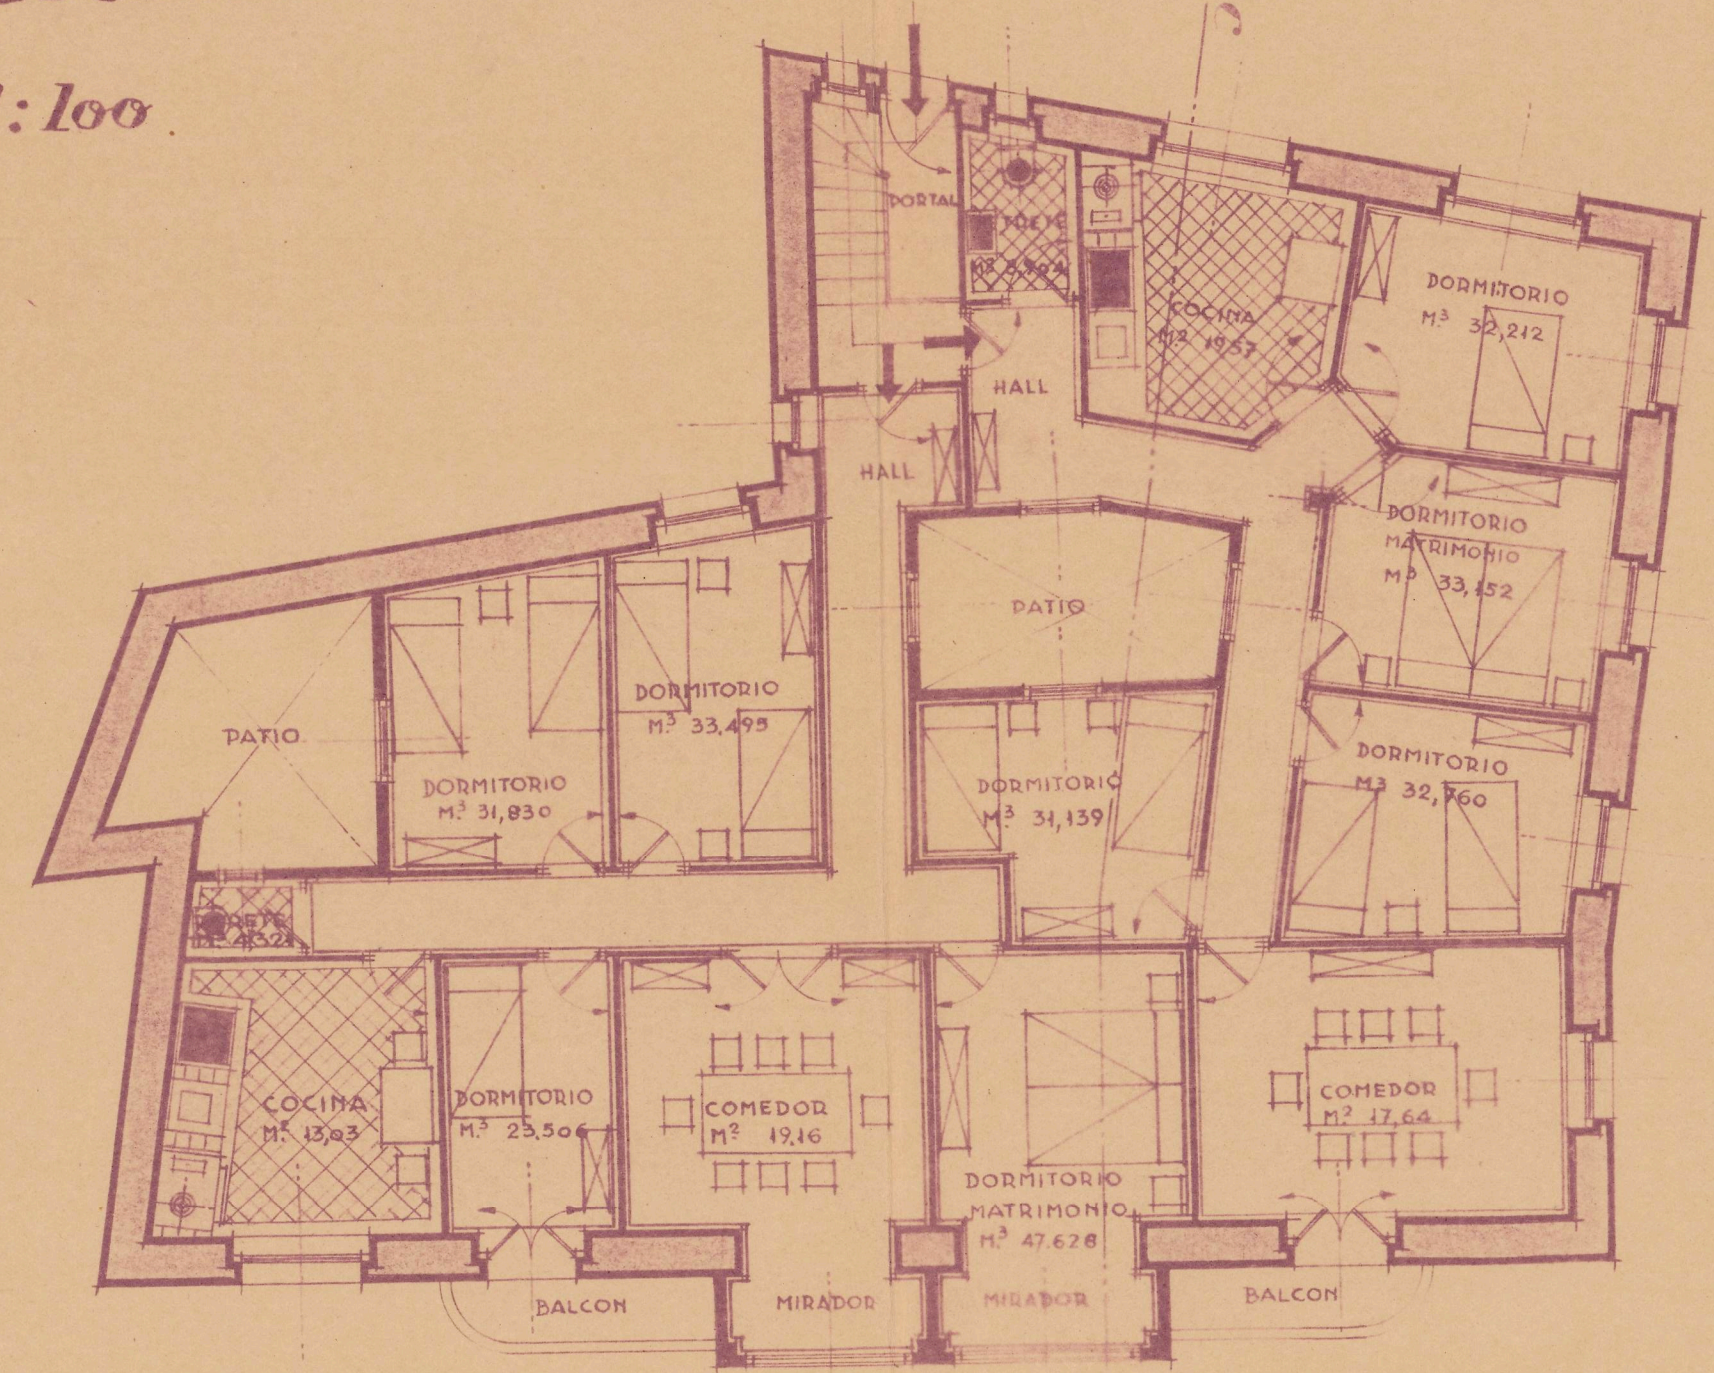


Planta Primera (Vivienda)

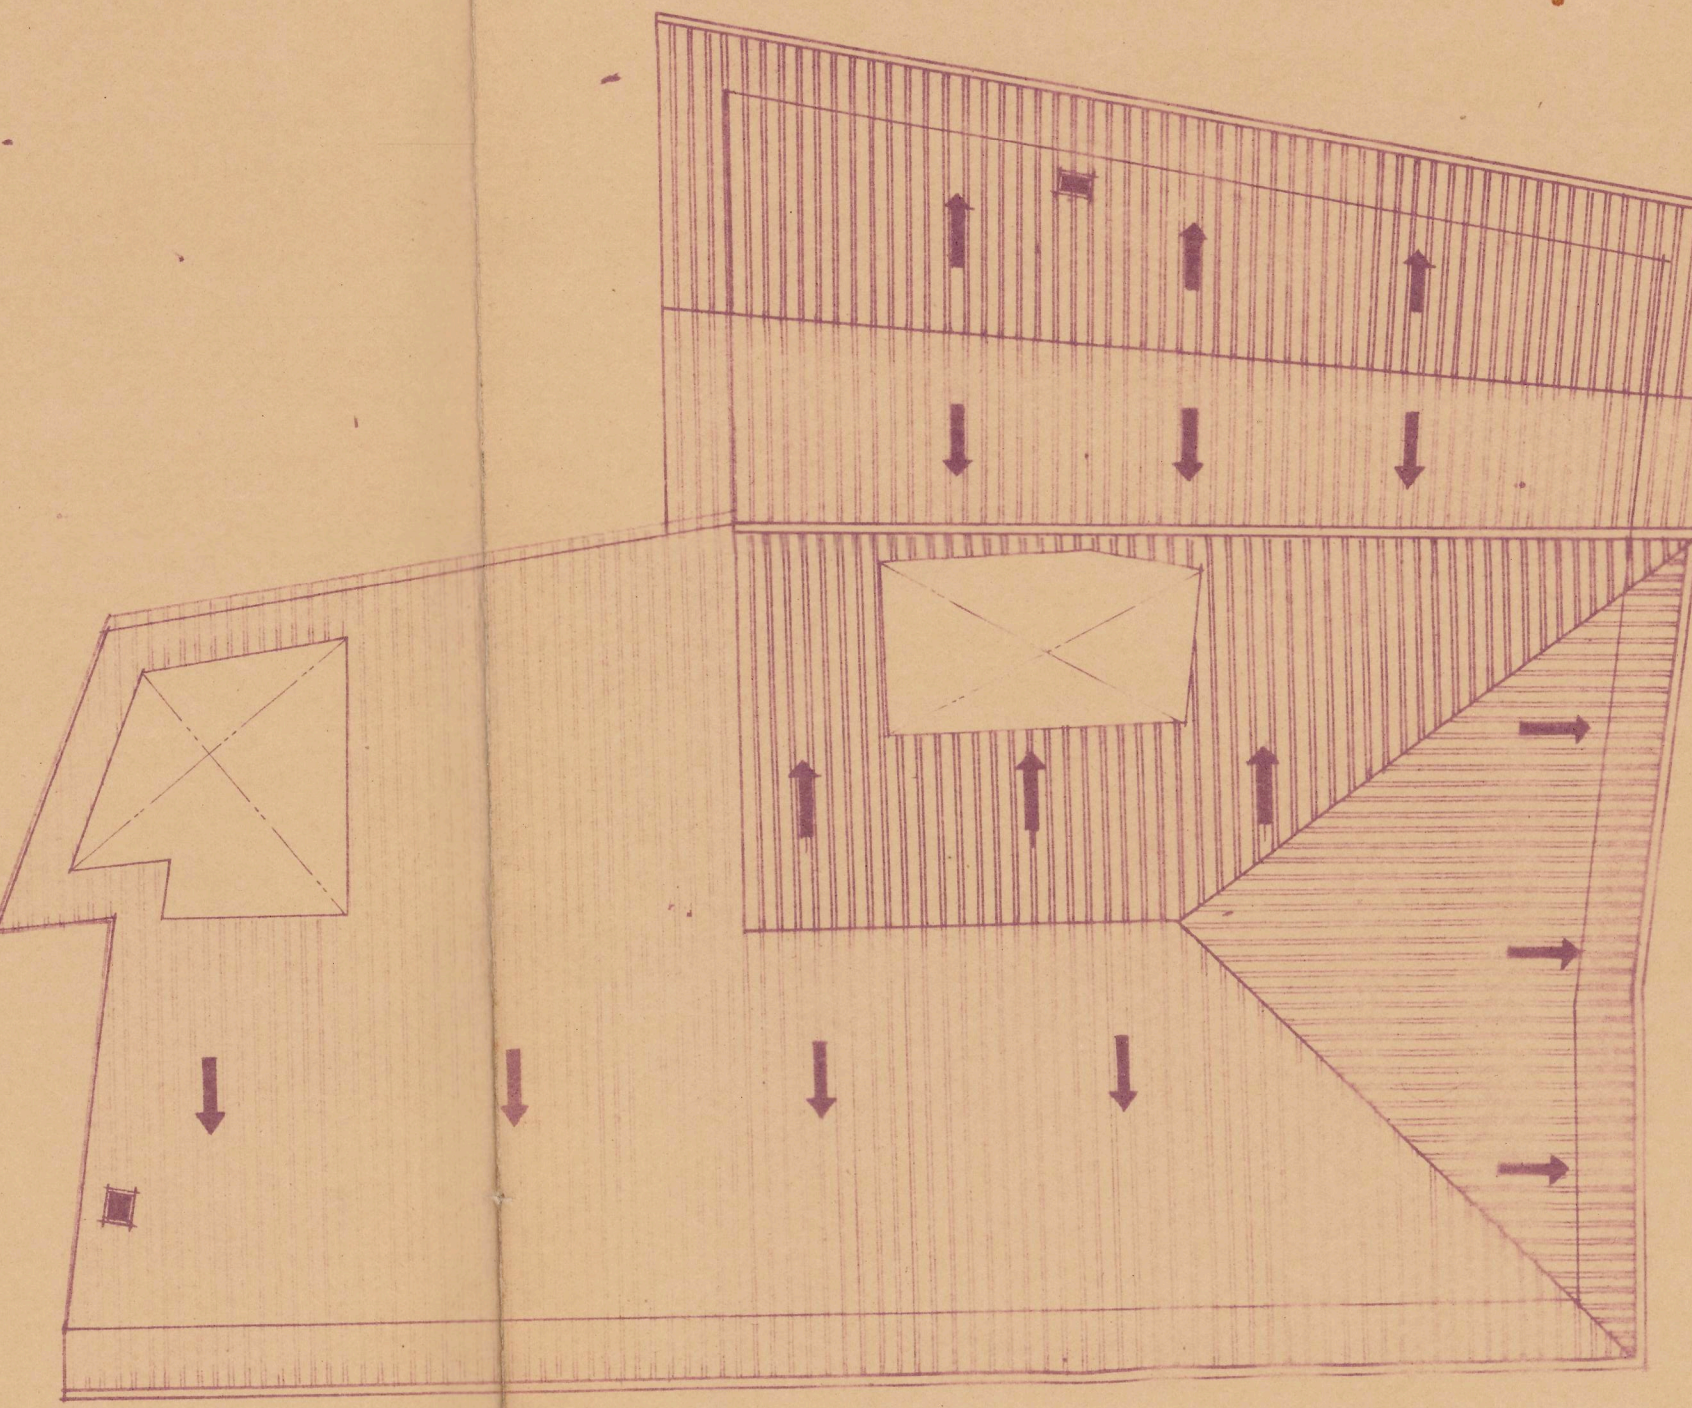


Planta de Cubierta

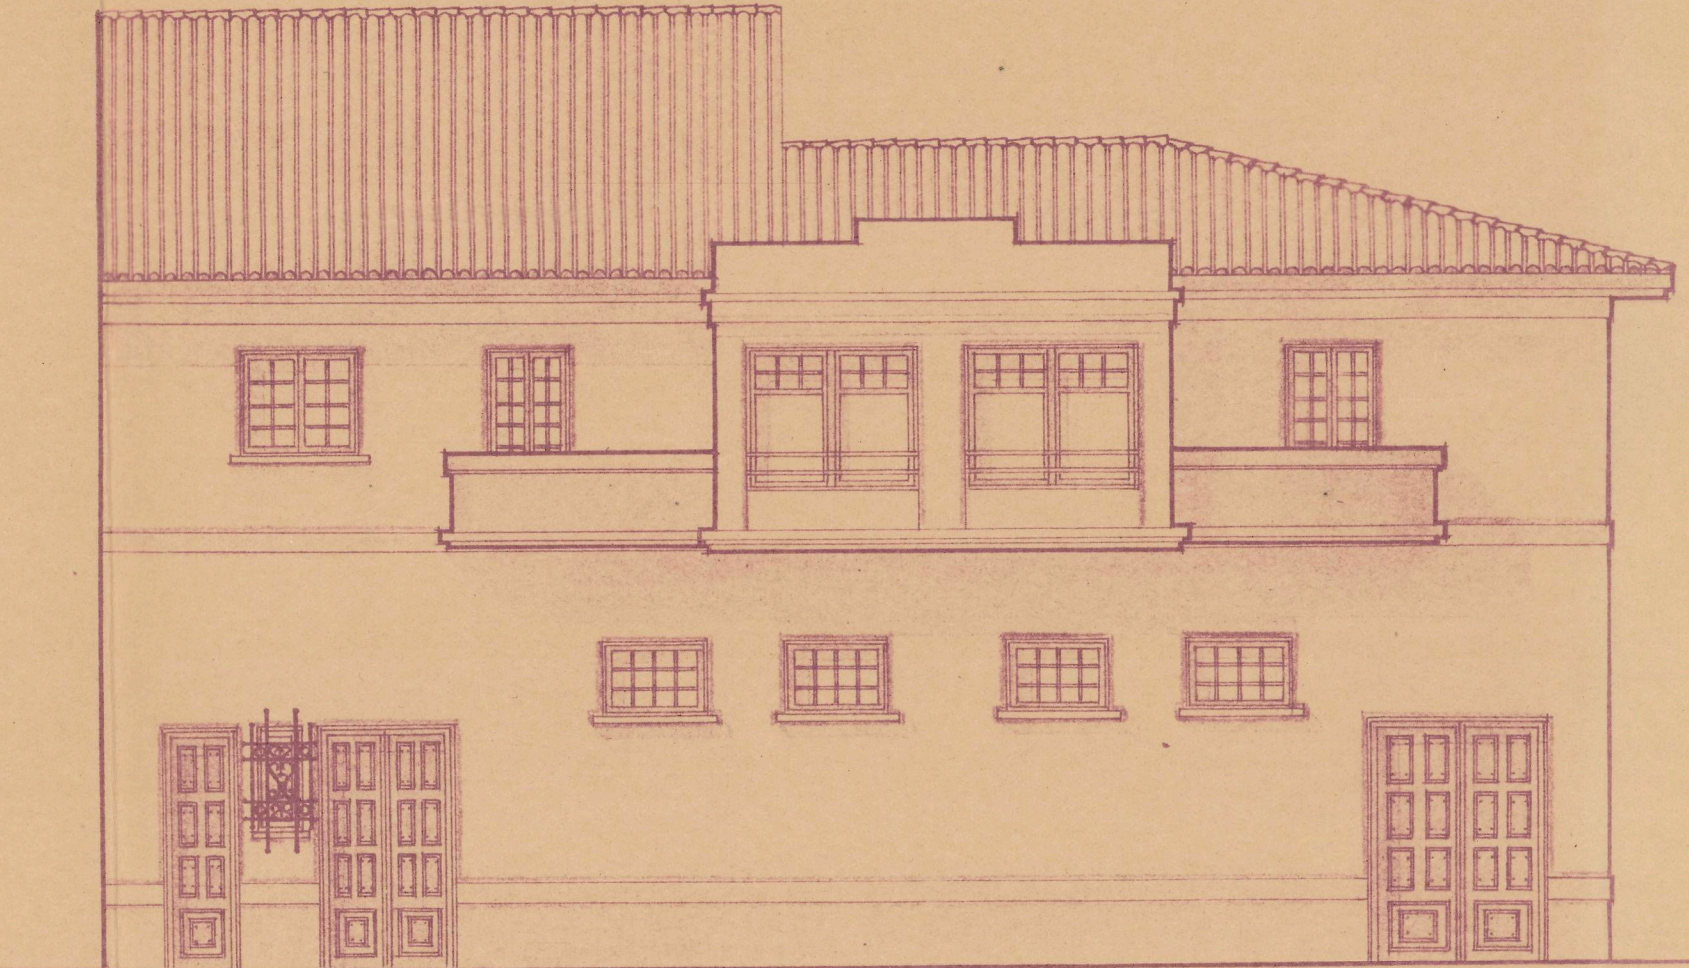

Fachada Principal

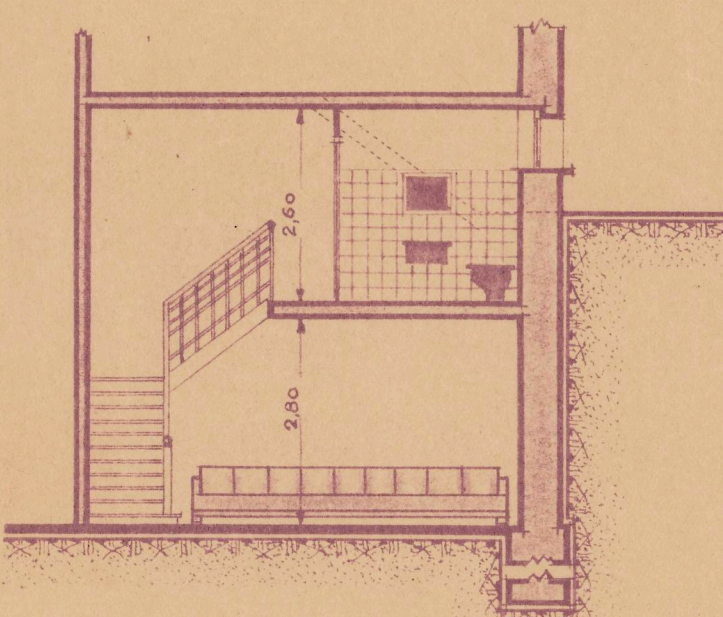

Sección A-B

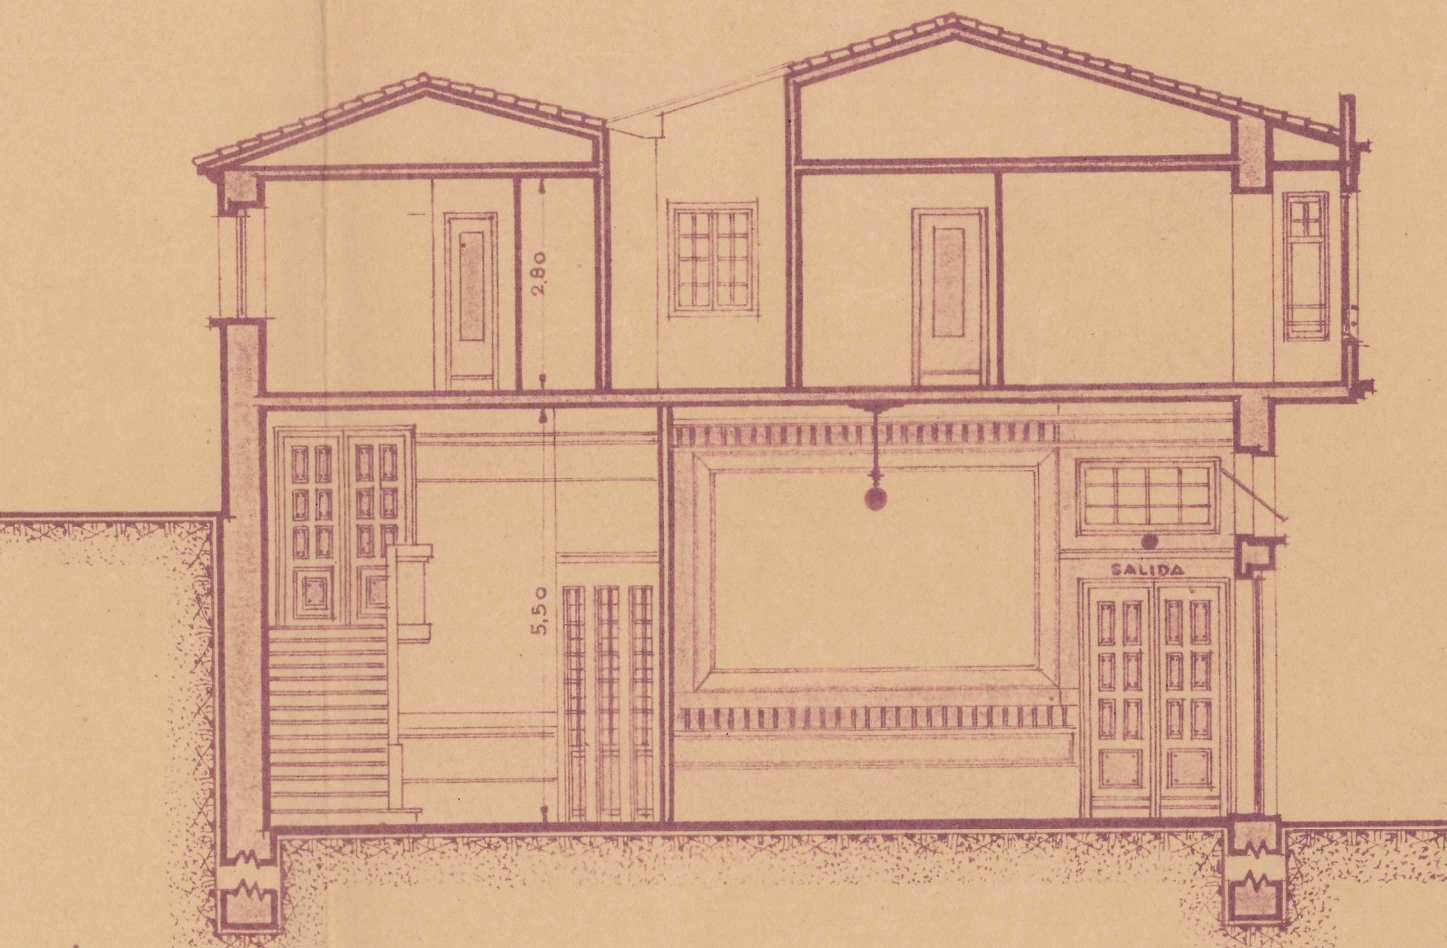

Sección C-D

COLEGIO OFICIAL VASCO-NAVARRO
DE ARQUITECTOS
DELEGACIÓN DE NAVARRA
Registrado el 16 de junio de 1943
N.º 1.º
LA COMISION REVISADORA

Eugenio Arrese



Pamplona Mayo de 1943
El Arquitecto

Yvariano Arrese