


PROYECTO


de escuela mixta en Arive
NAVARRA



folio 10/11

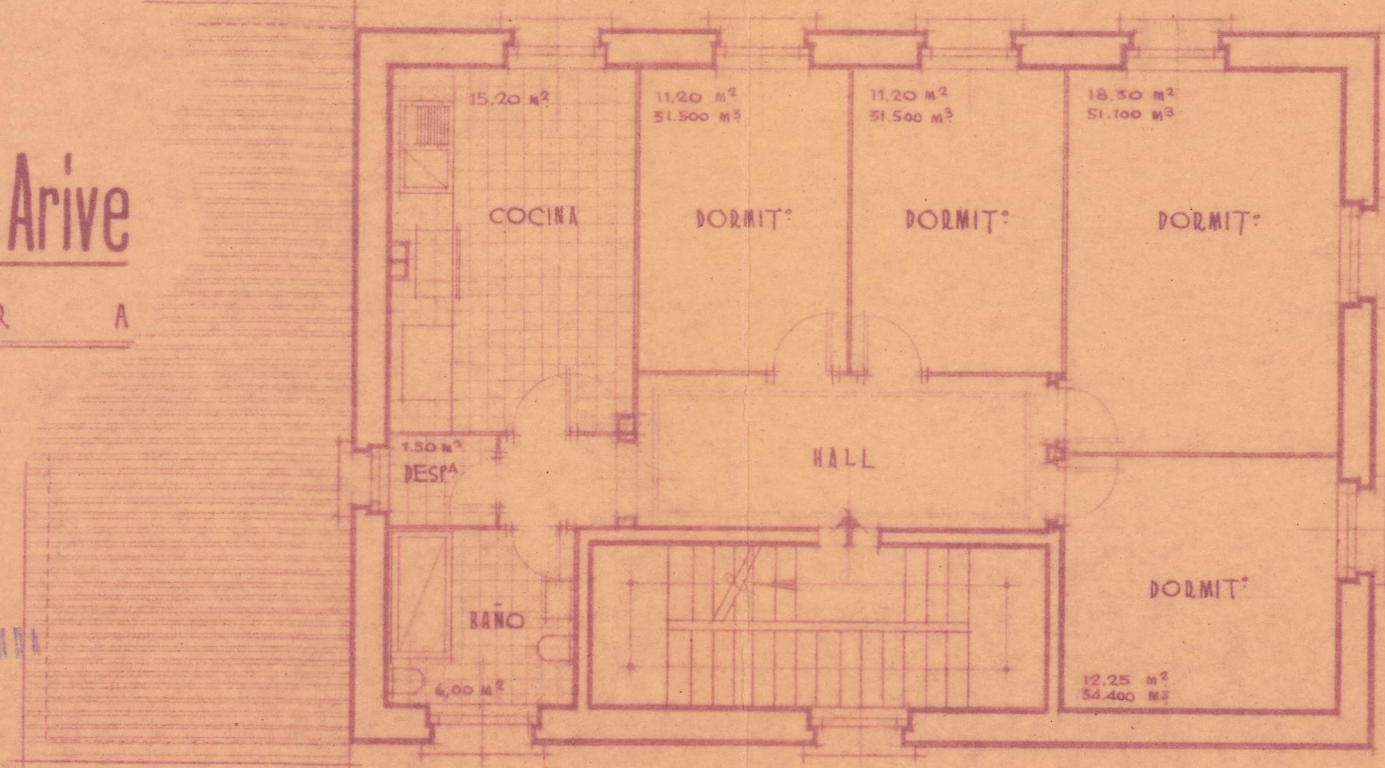


Planta primera

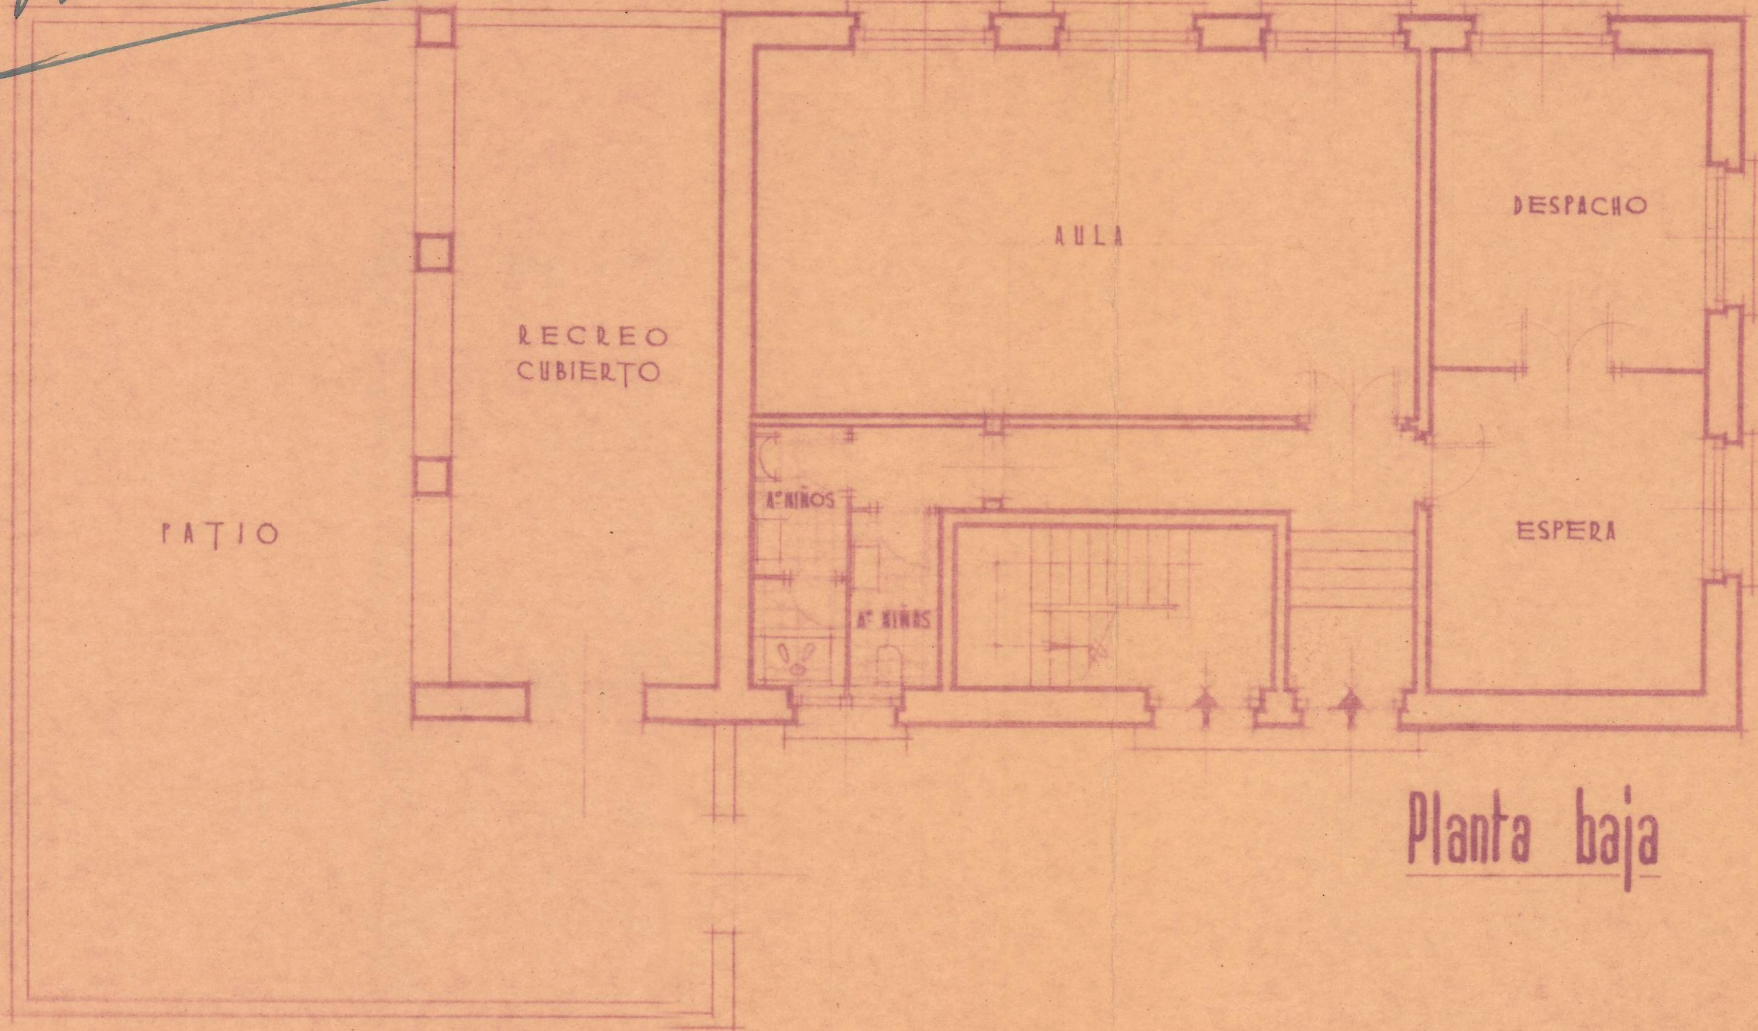


Planta baja



Alzado sur

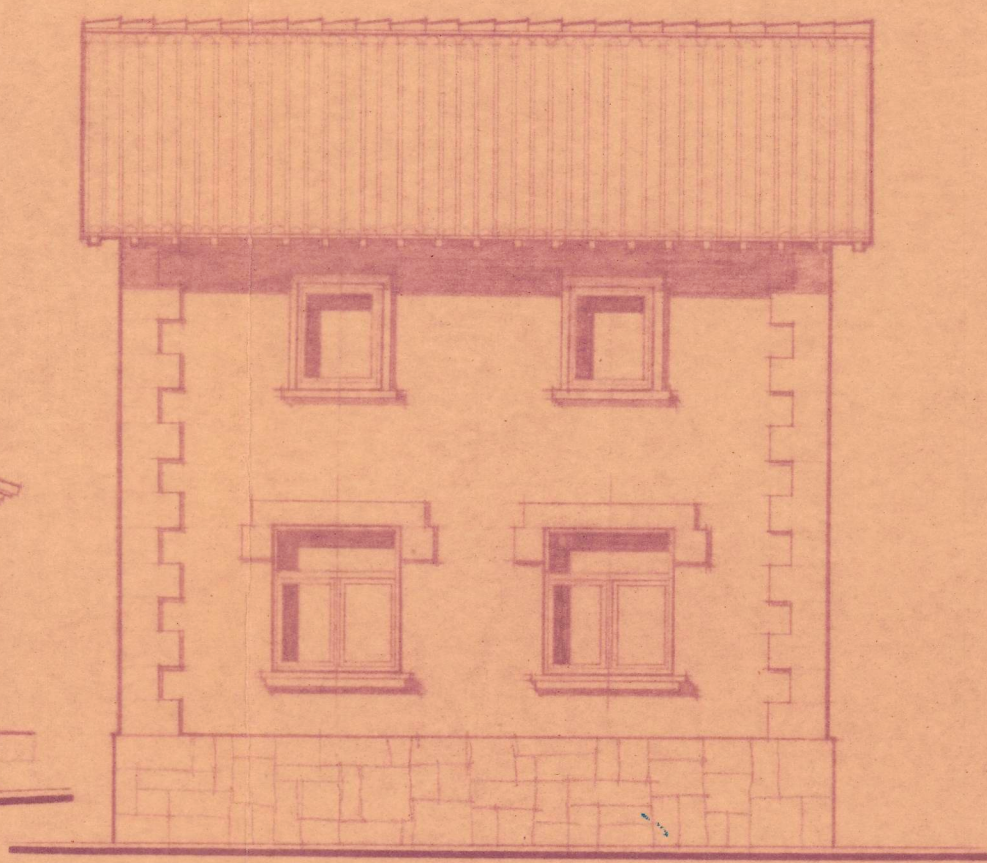

Alzado oeste

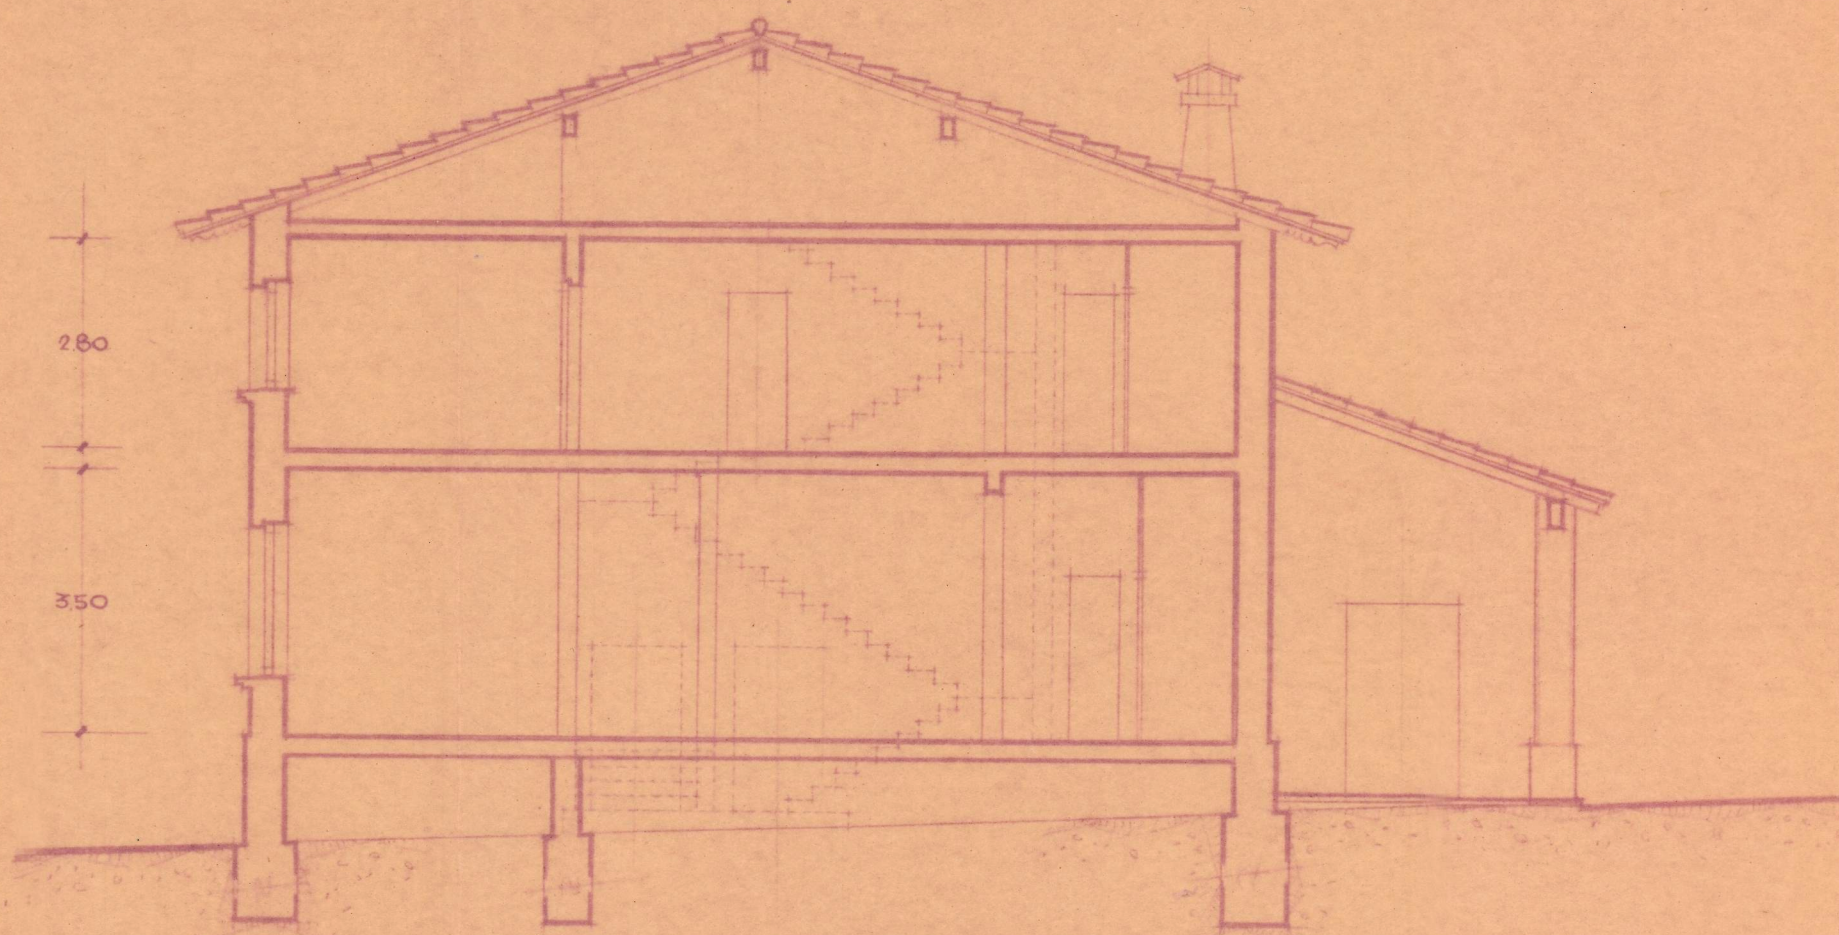

Sección

Escala 1:100

PAMPLONA - ABRIL - 1956
EL ARQUITECTO,

[Signature]
100 100 0000

FRANCISCO GARRAUS
ARQUITECTO