



Plano de la
F-Inda de D. Cecilio Martines


~ Escala 1:100 ~

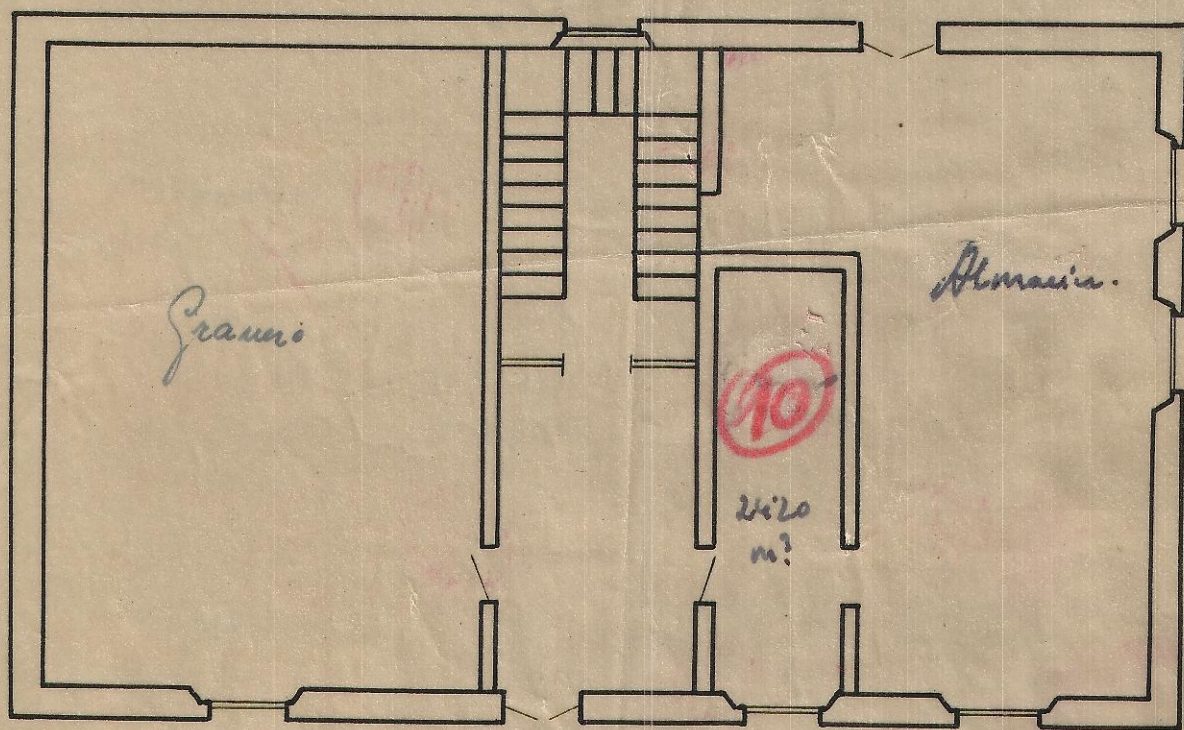

Planta Baja

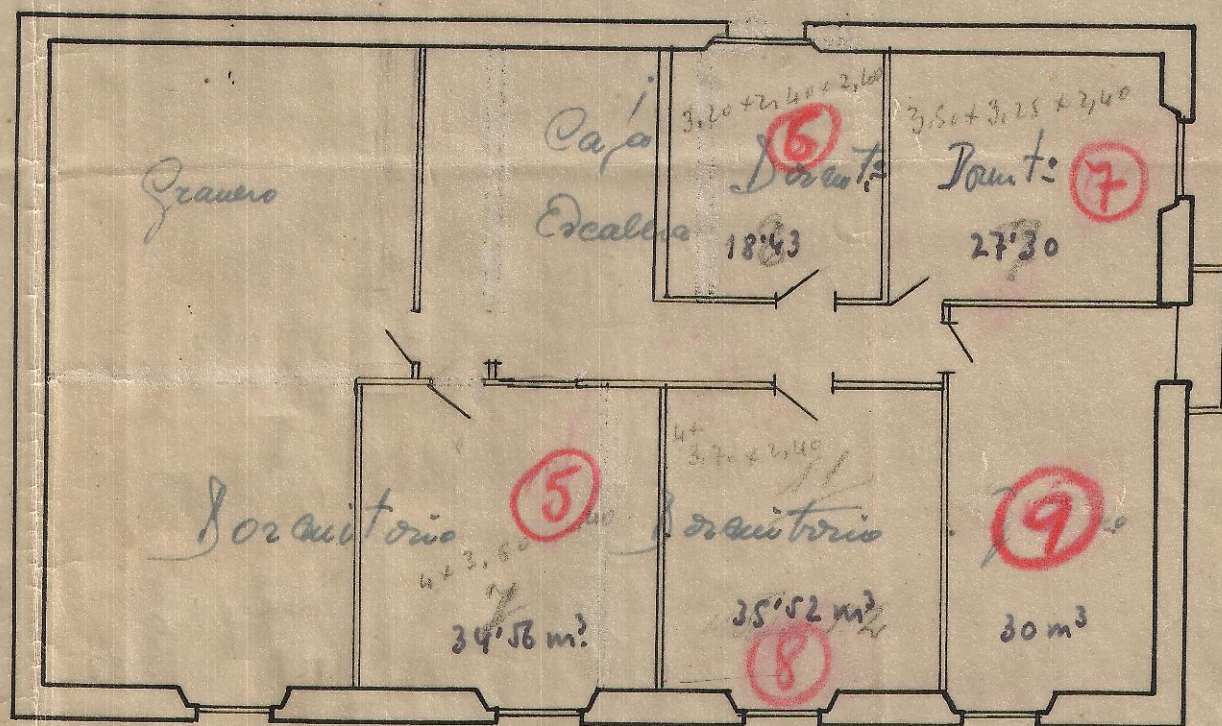

Planta 2ª

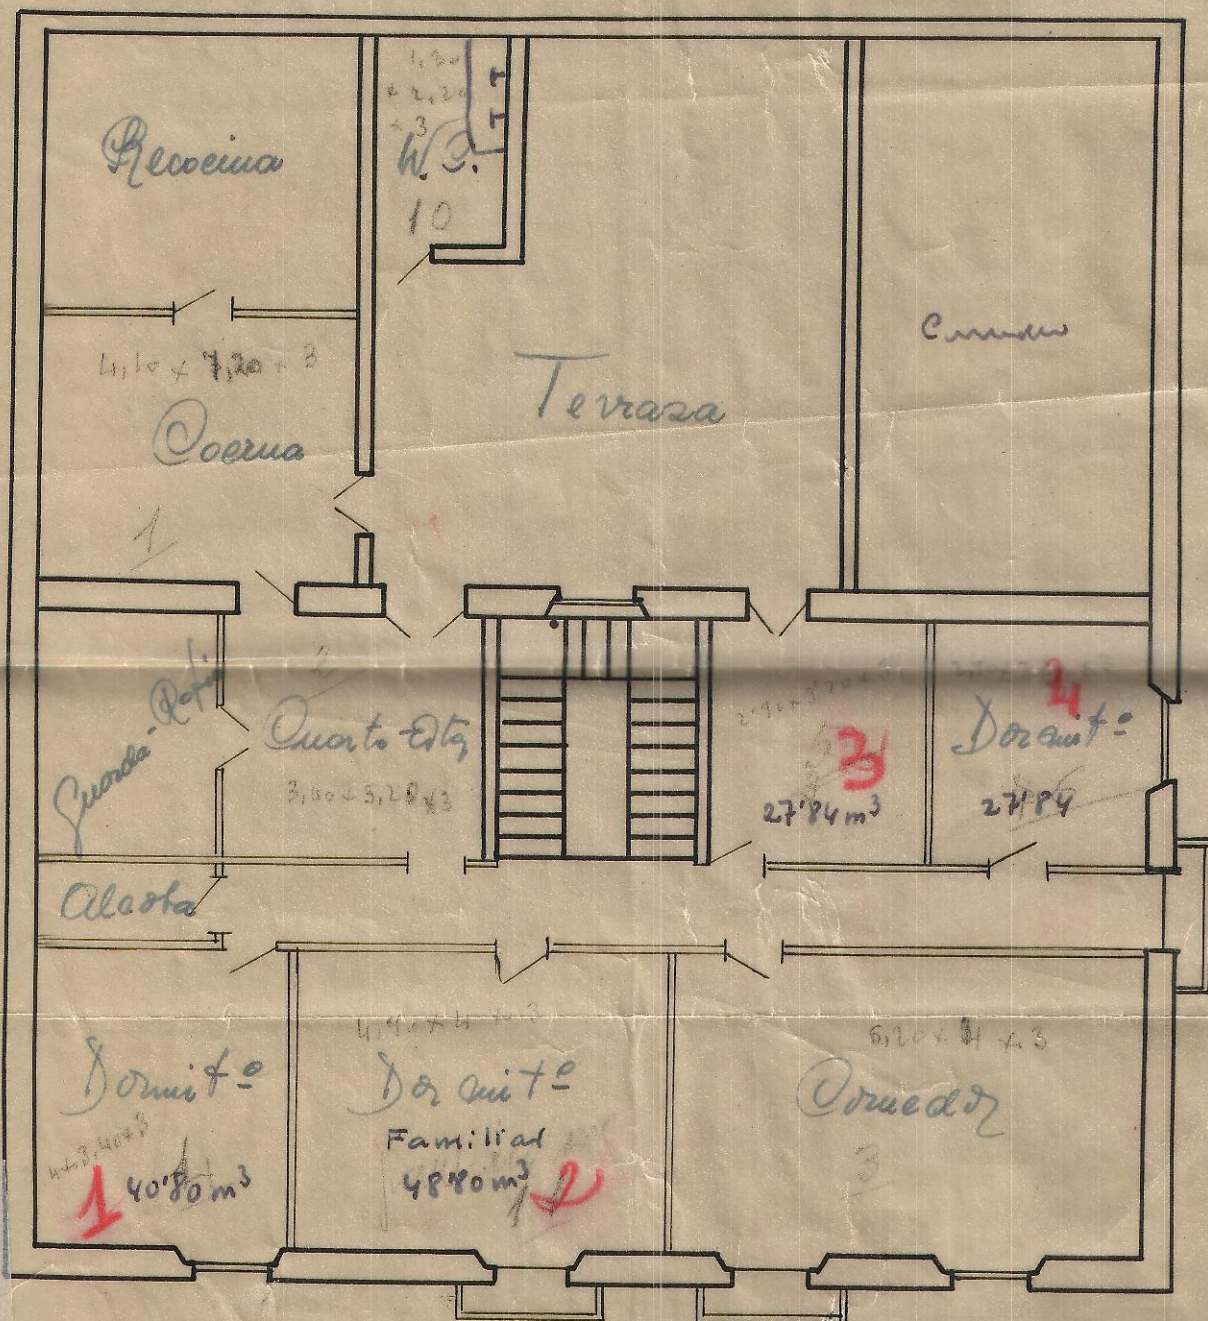

Planta 1ª