


PLANTA BAJA

ESCALA 1:100

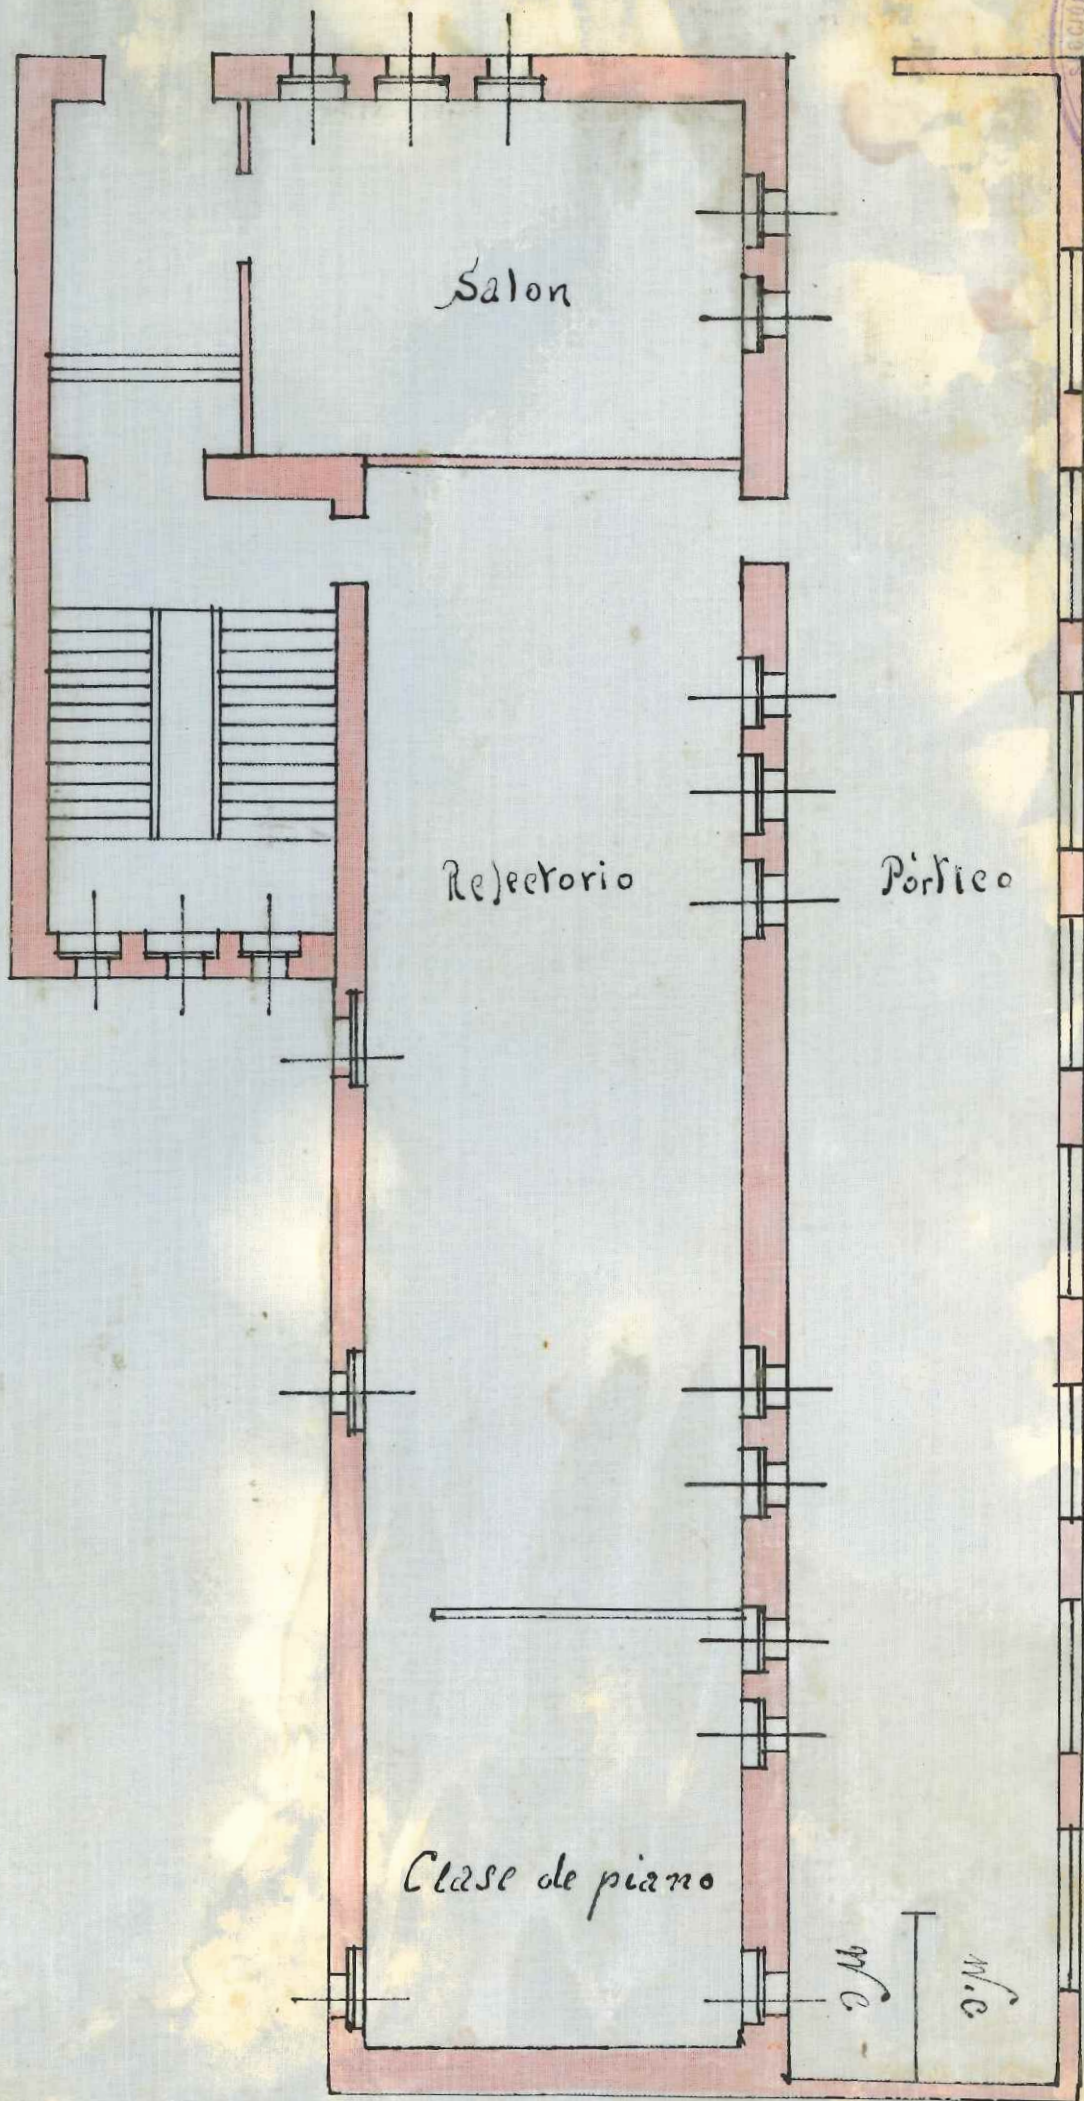

Lecaros, 22 de Noviembre 1933

Luis Lara  
Arq.<sup>o</sup>