



PROYECTO DE CASA AGRÍCOLA EN ARANARACHE PARA D. FRANCISCO AGUIRRE


~ ESCALA 1:100 ~

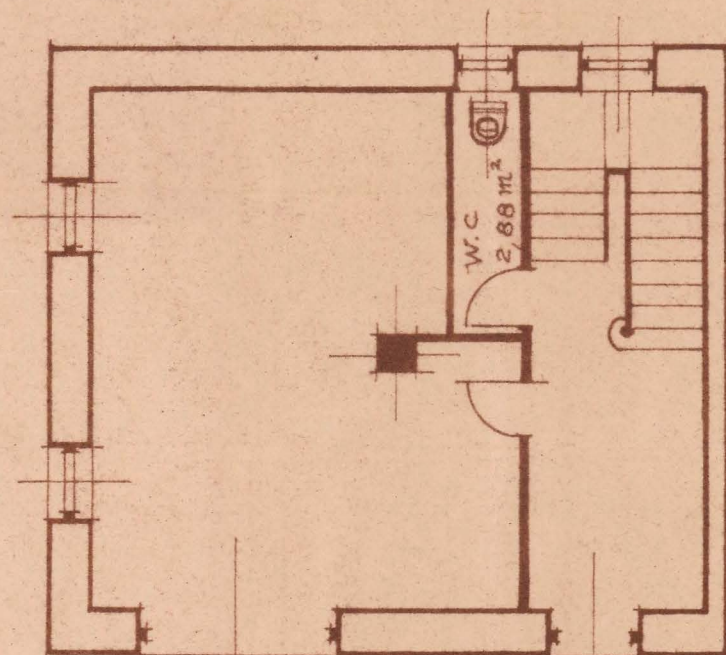

PLANTA BAJA

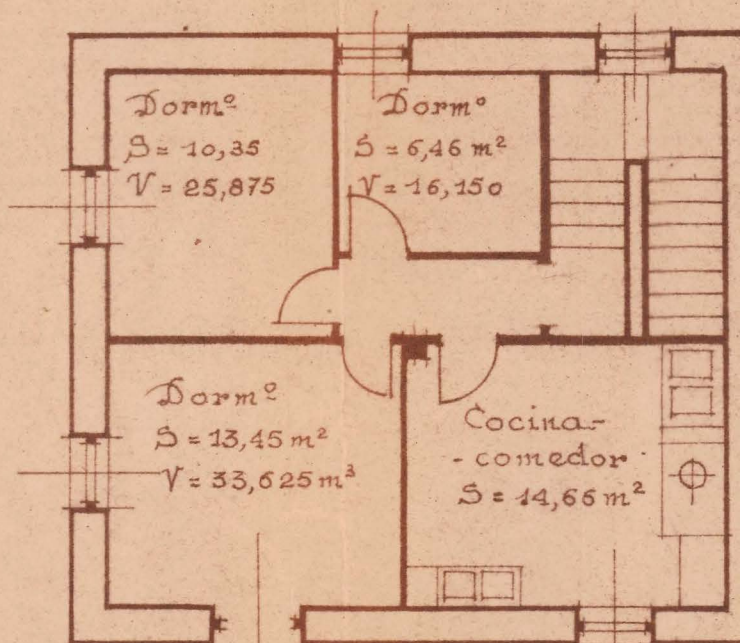


PISO 1º

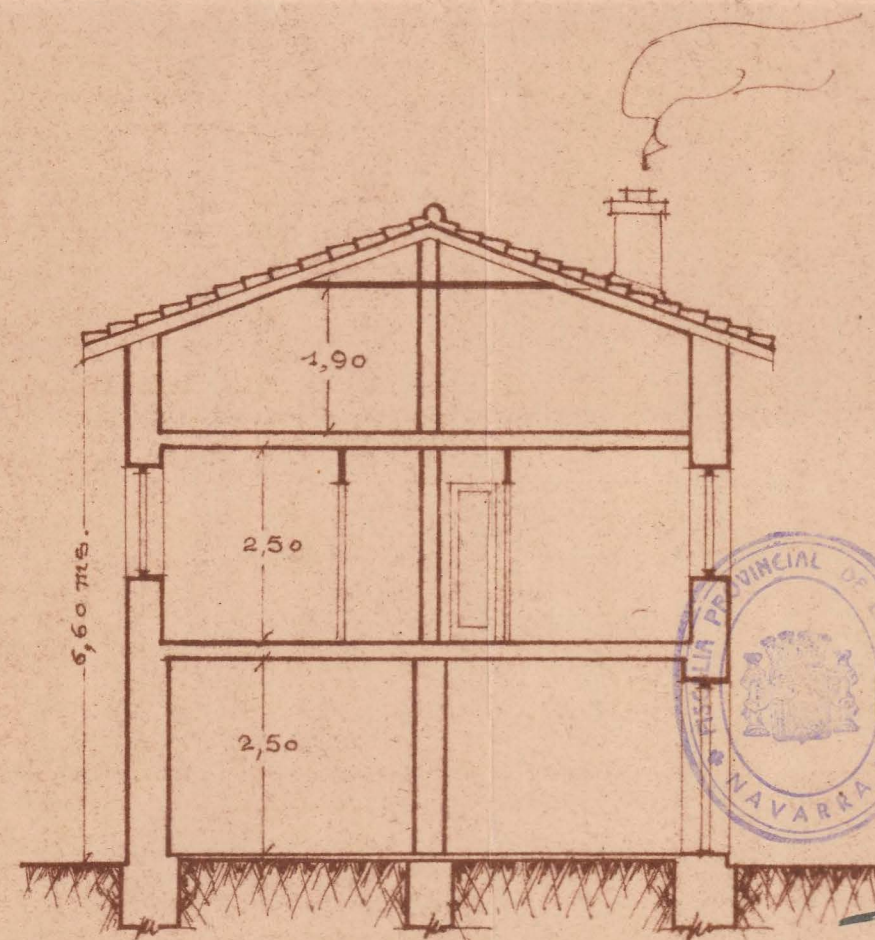


SECCIÓN



FACHADA PRINCIPAL

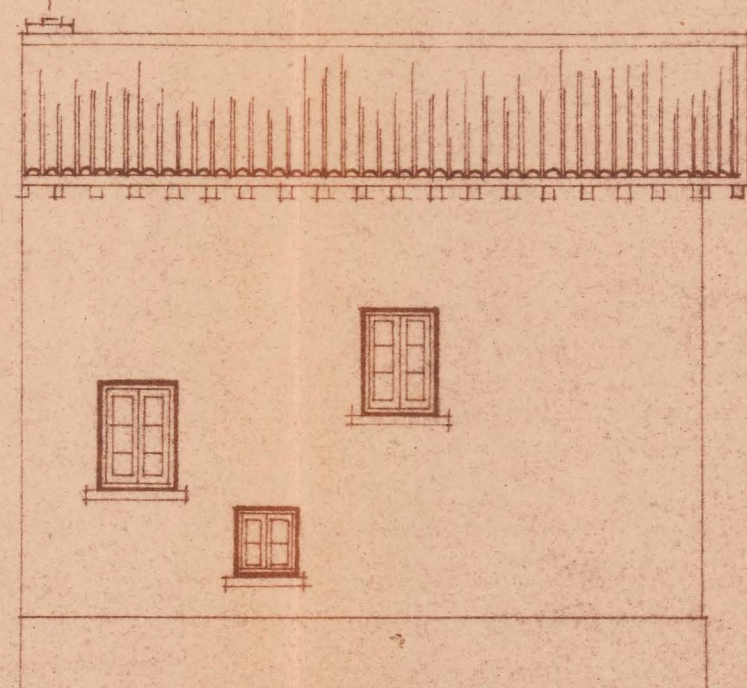

FACHADA POSTERIOR

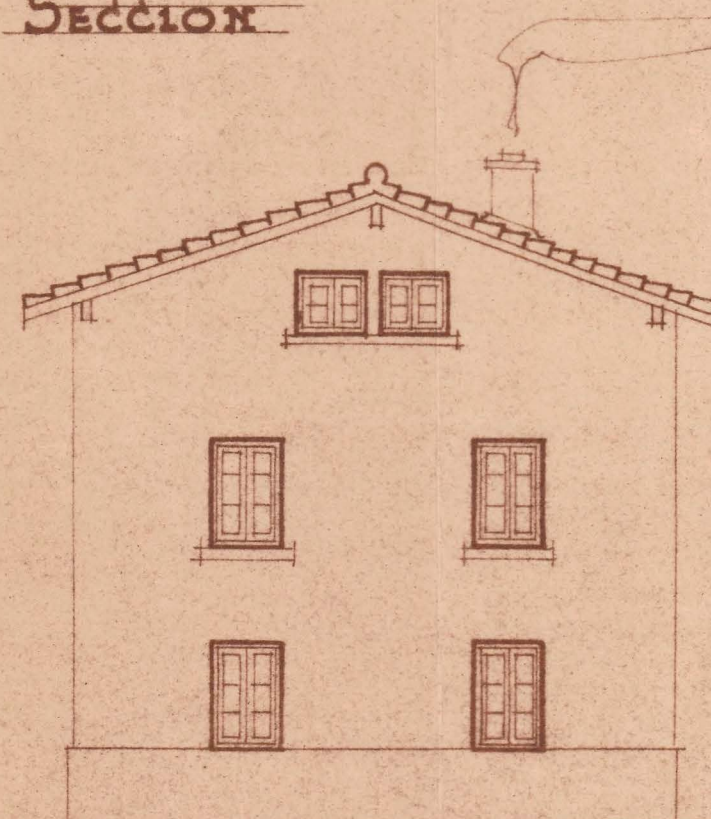

FACHADA LATERAL

FISCALIA DELEGADA DE LA VIVIENDA
DE NAVARRA
Informado por los Asesores
APROBADO
Pamplona
El Fiscal Provincial,

Estella Noviembre 1947
El Arquitecto

COLEGIO OFICIAL DE ARQUITECTOS
VASCO-NAVARRO
DELEGACION DE NAVARRA
Recibido el 12 DIC. 1947
V.º B.º
LA COMISION REVISORA