


Proyecto de casa para Dr. Bautista Martinez en Burguete

FISCALIA DELEGADA DE LA VIVIENDA
 Inform. de los interesados
 APROBADO
 Pamploa 14 SEP 1950
 El Fiscal Provincial


X

ESCALA 1:100


Planta de cimientos

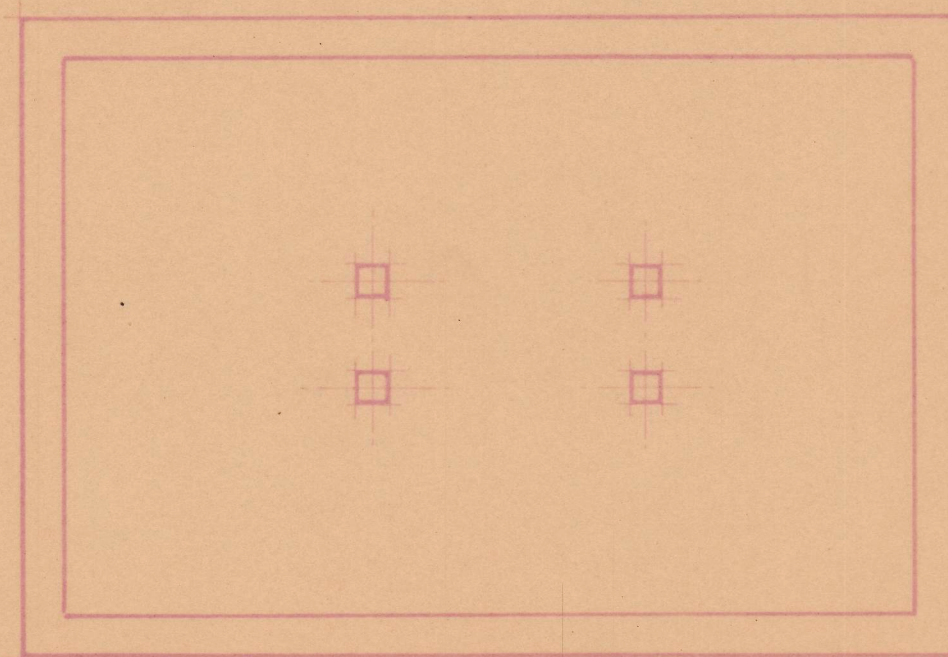


Planta baja

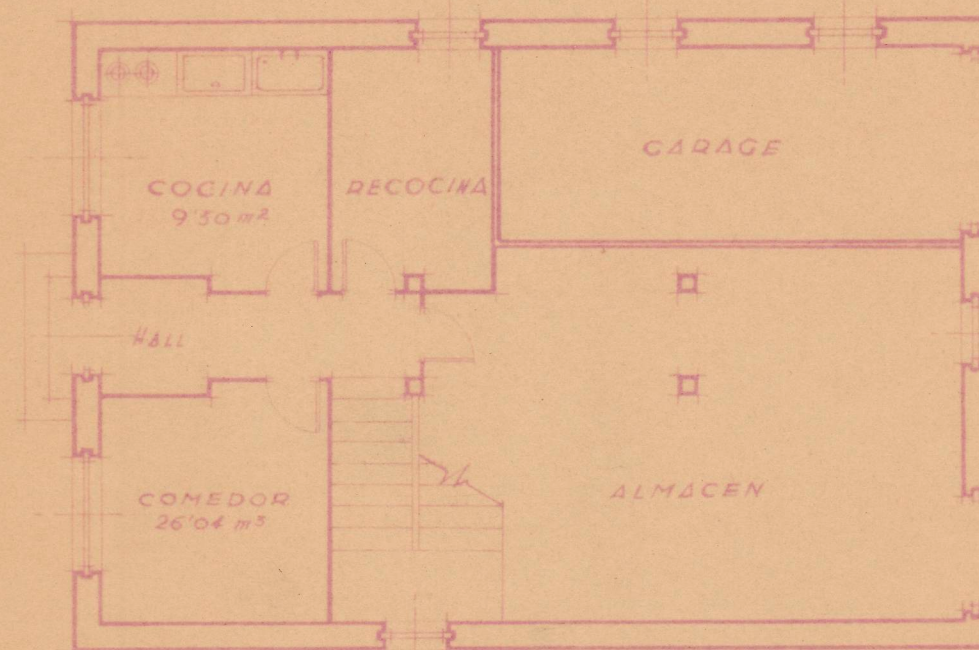


Fachada principal

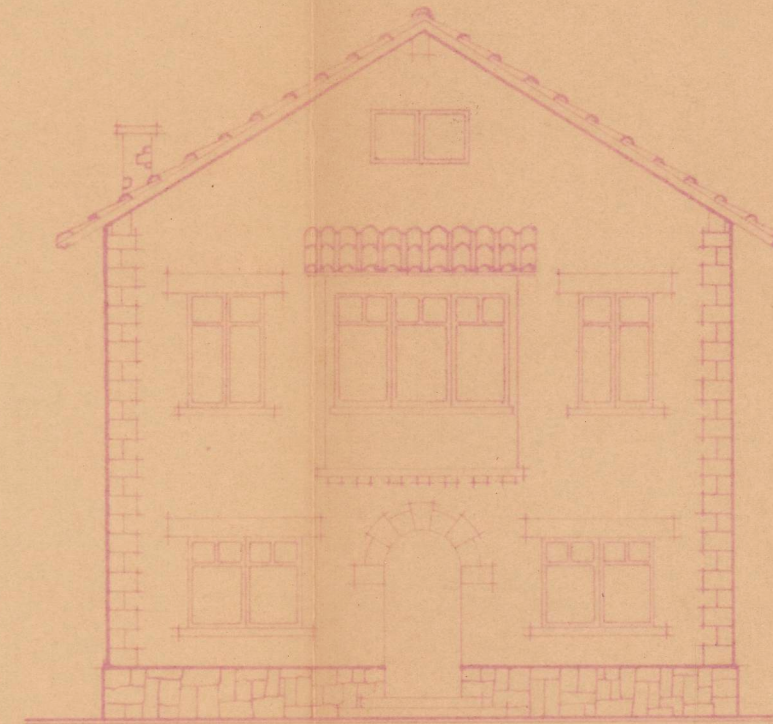

Fachada lateral

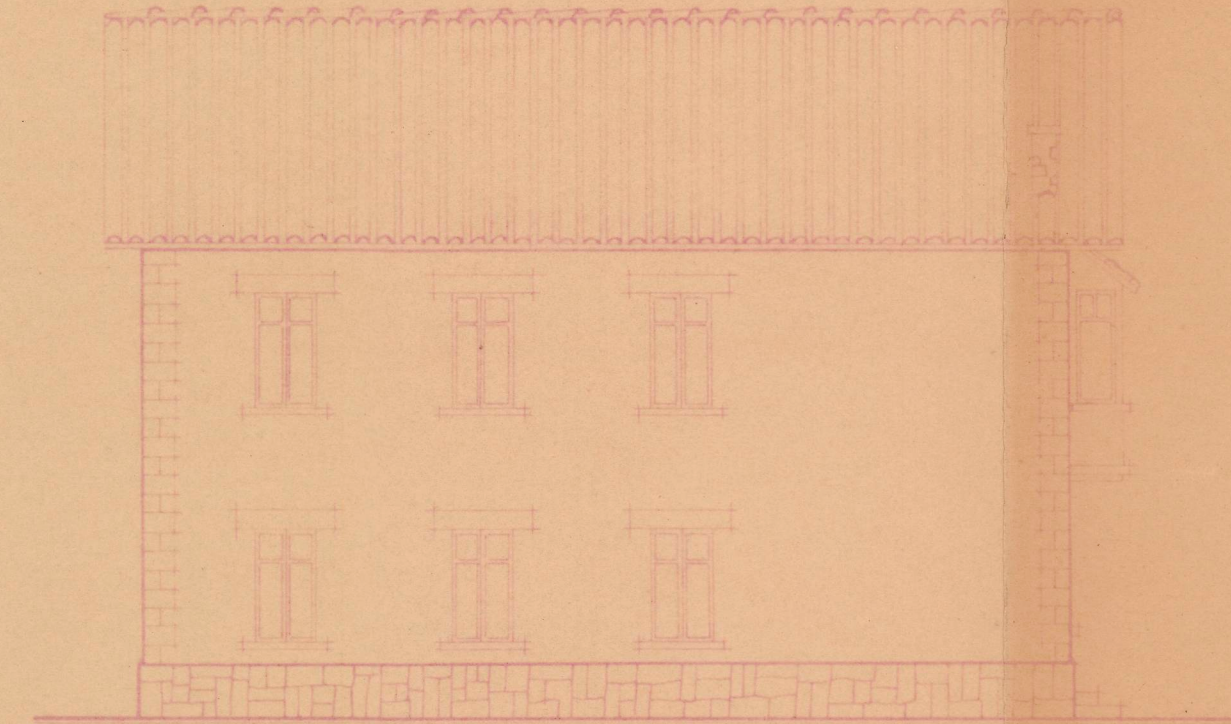


Sección a-b

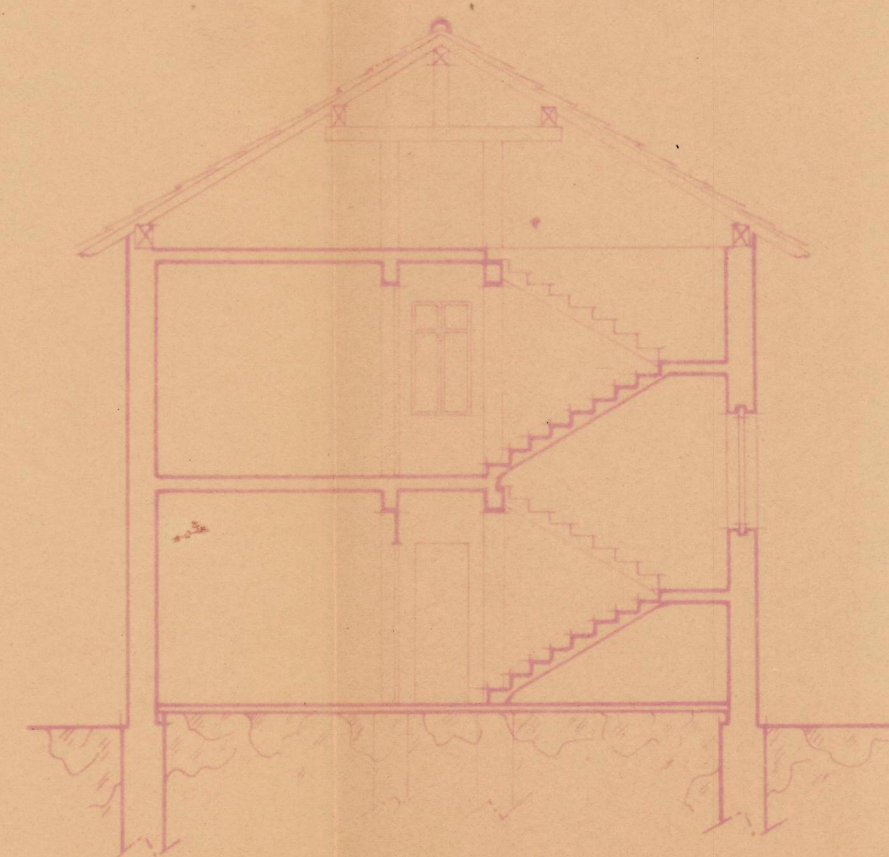

Emplazamiento ESCALA 1:200

CARRETERA A ARNEGUI

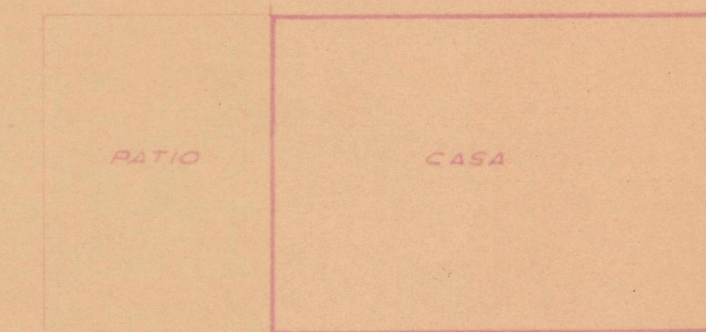

REVISADO ABRIL DE 1950

EL ARQUITECTO

Manuel Luis de la Torre

COLEGIO OFICIAL DE ARQUITECTOS
 VASCO-NAVARRO
 23 JUN 1950
 Delegación de Navarra
 VISADO