



Fachada principal

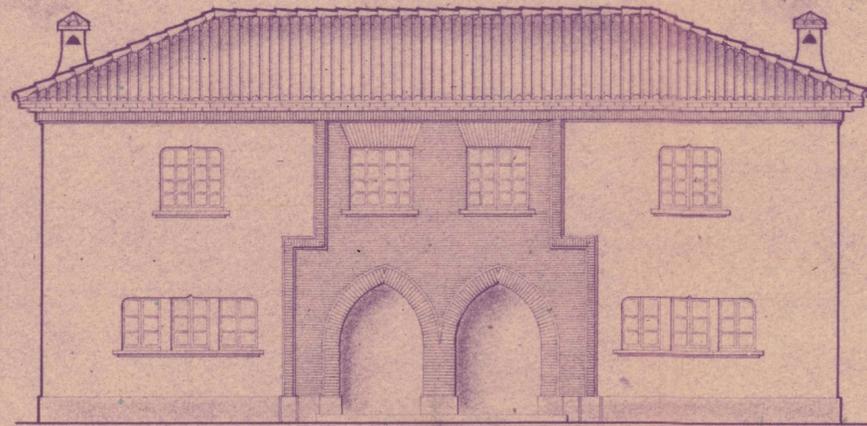

Fachada posterior

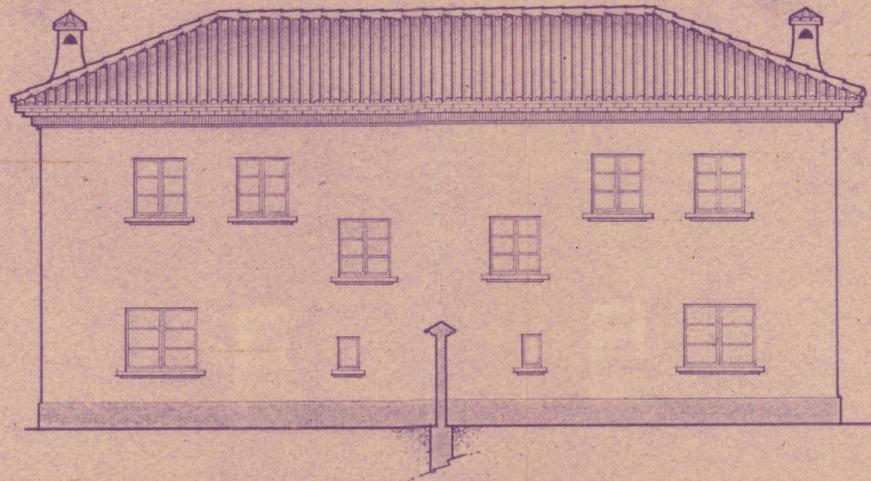


Legenda.

m²


m³

①	Cocina	8'93	25'004
②	Pecocina	5'80	16'240
③	Retrete-ducha	3'40	8'500
④	Comedor	18'54	51'912
⑤	Vestibulo p ^{ta} baja	4'15	11'620
⑥	Armario	1'10	2'860
⑦	Vestibulo piso	3'65	9'490
⑧	Dormitorio	6'64	17'264
⑨	id.	10'73	27'898
⑩	id.	10'67	27'742
⑪	id.	10'05	26'130

Total Superf. util 83'66

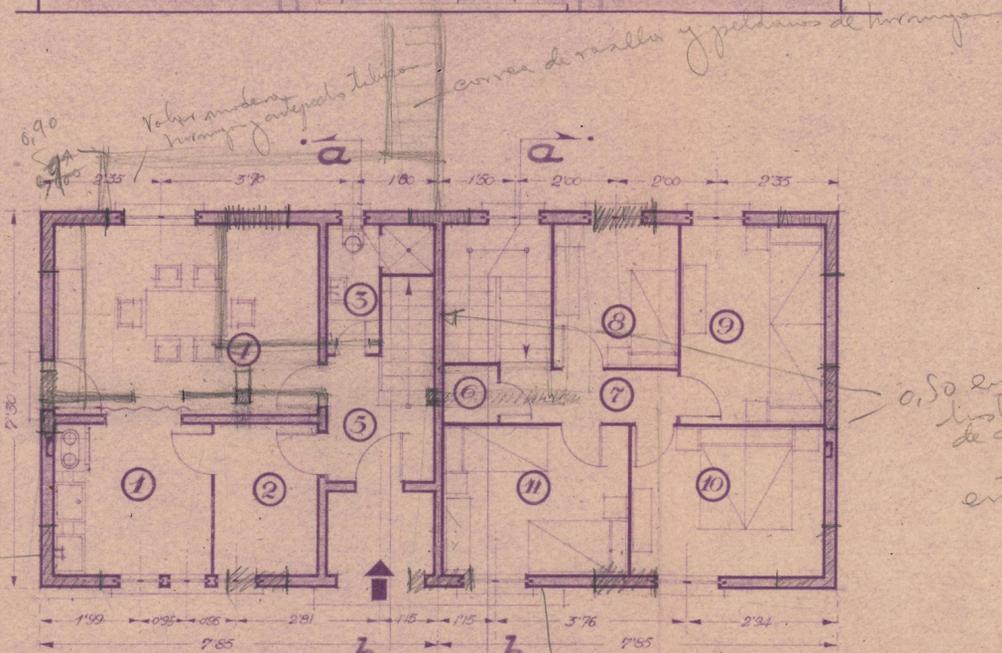

Planta baja y primera

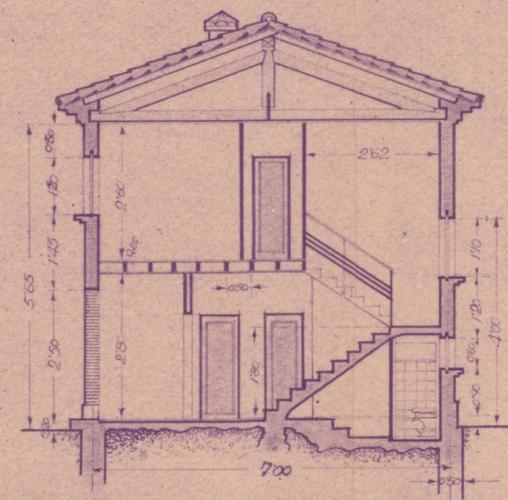

Seccion a-b

Vivienda tipo A

Escala 1:100

Pamplona, Marzo 1943

Los Arquitectos

Juan Jarama

Conforme
Mariano Loria

