




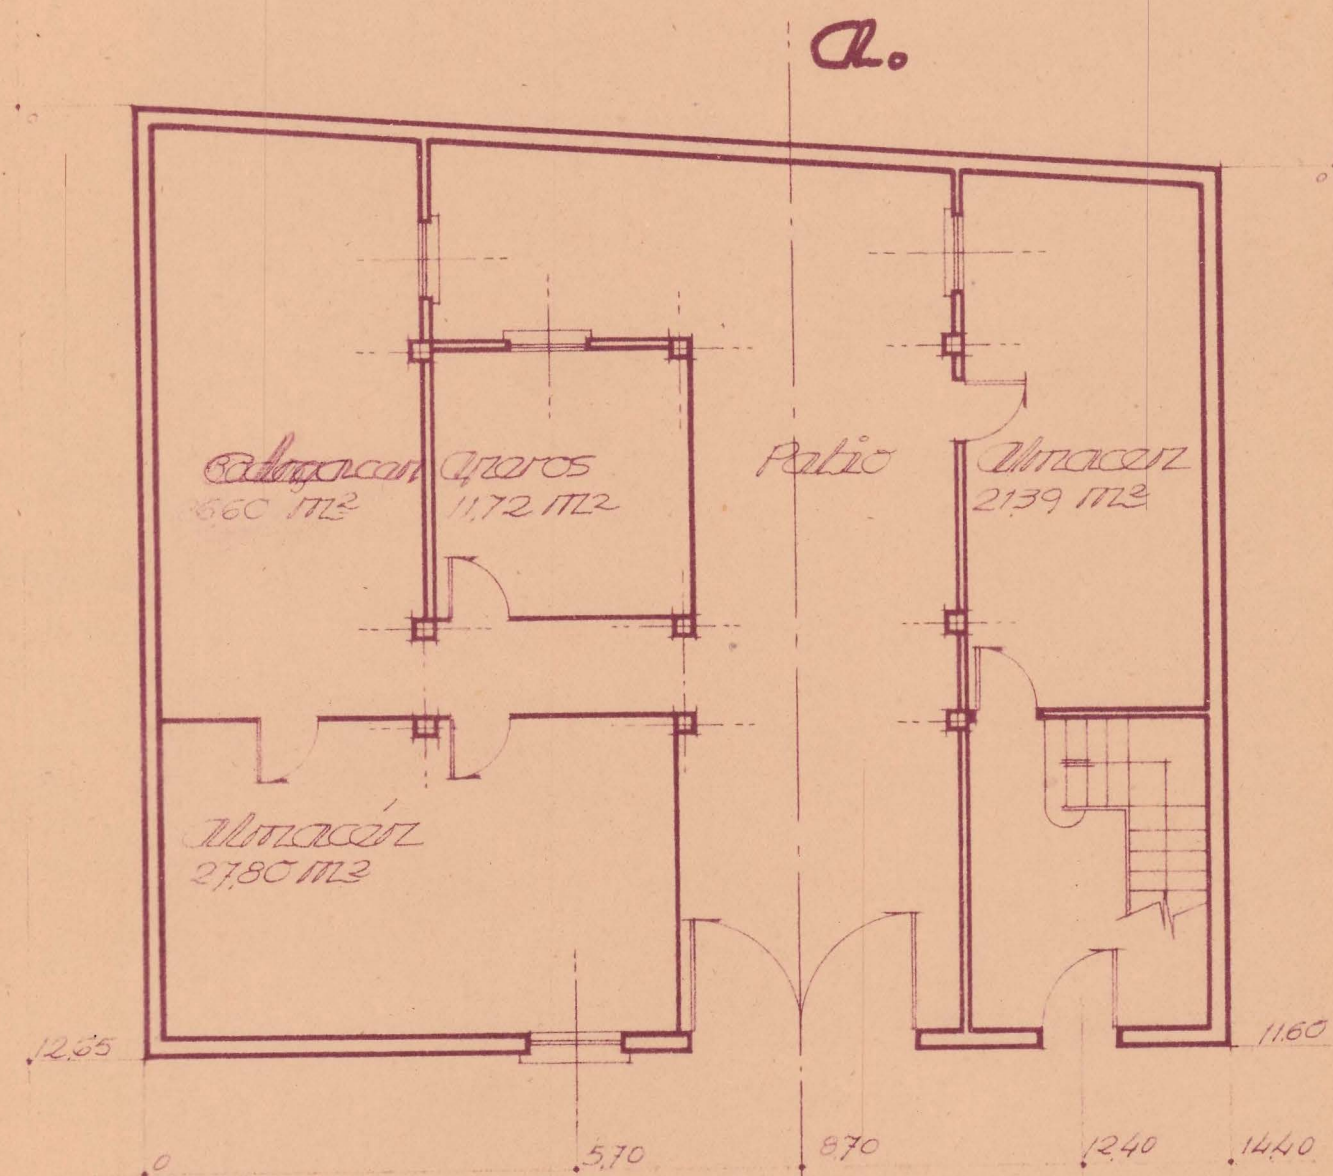

Planta baja

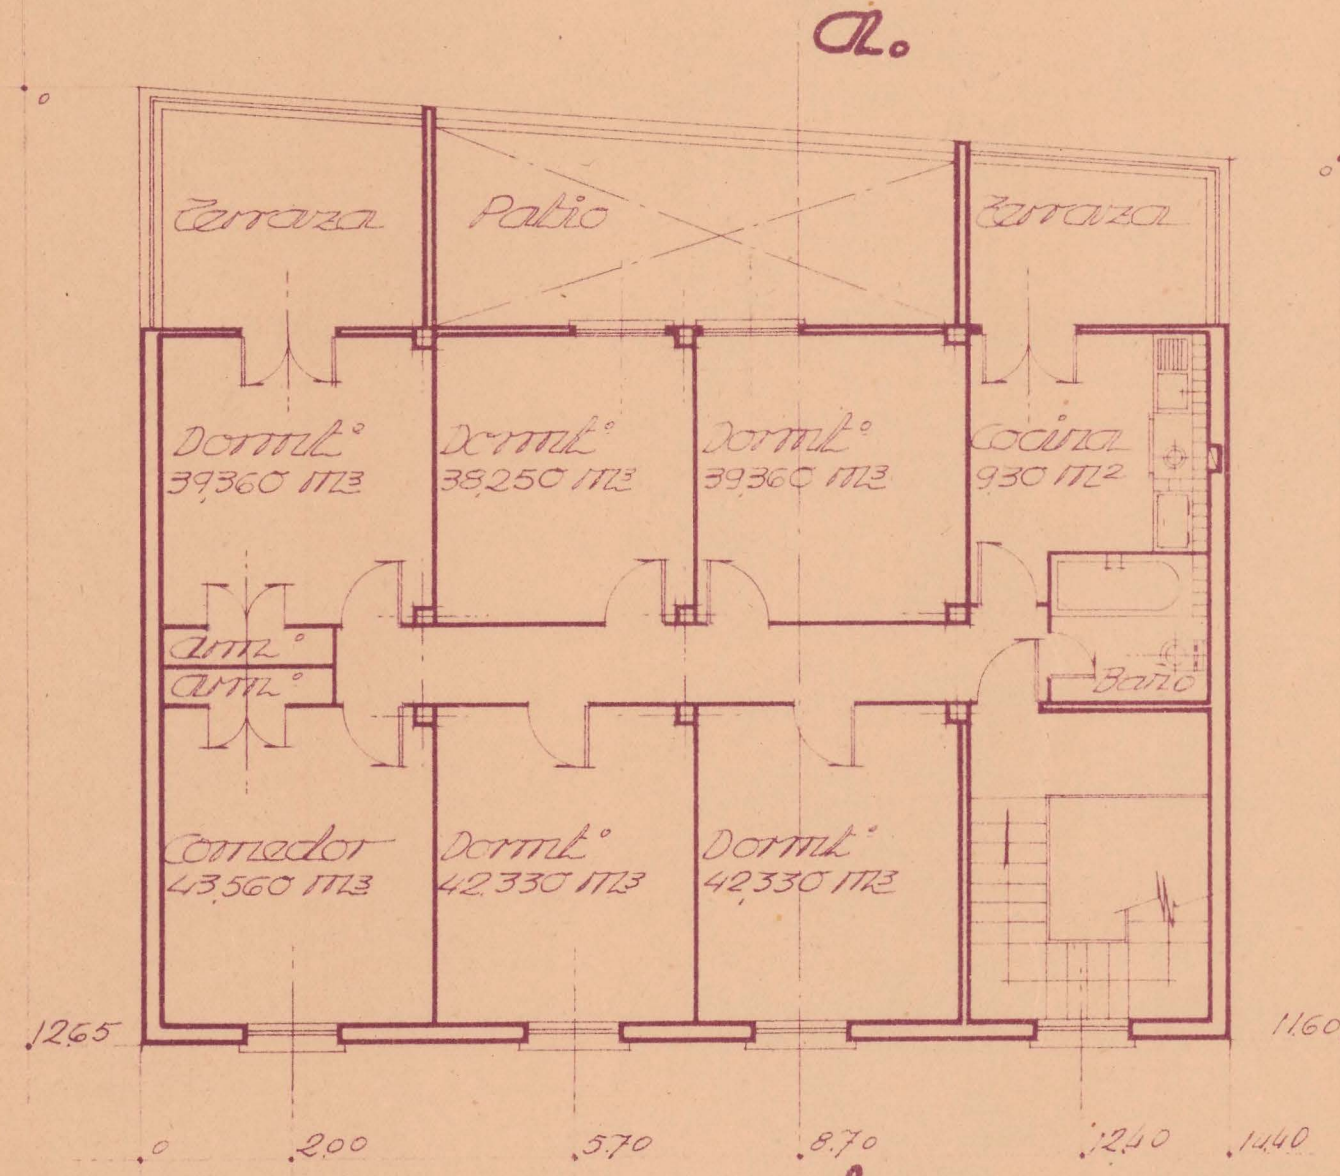


Planta primera

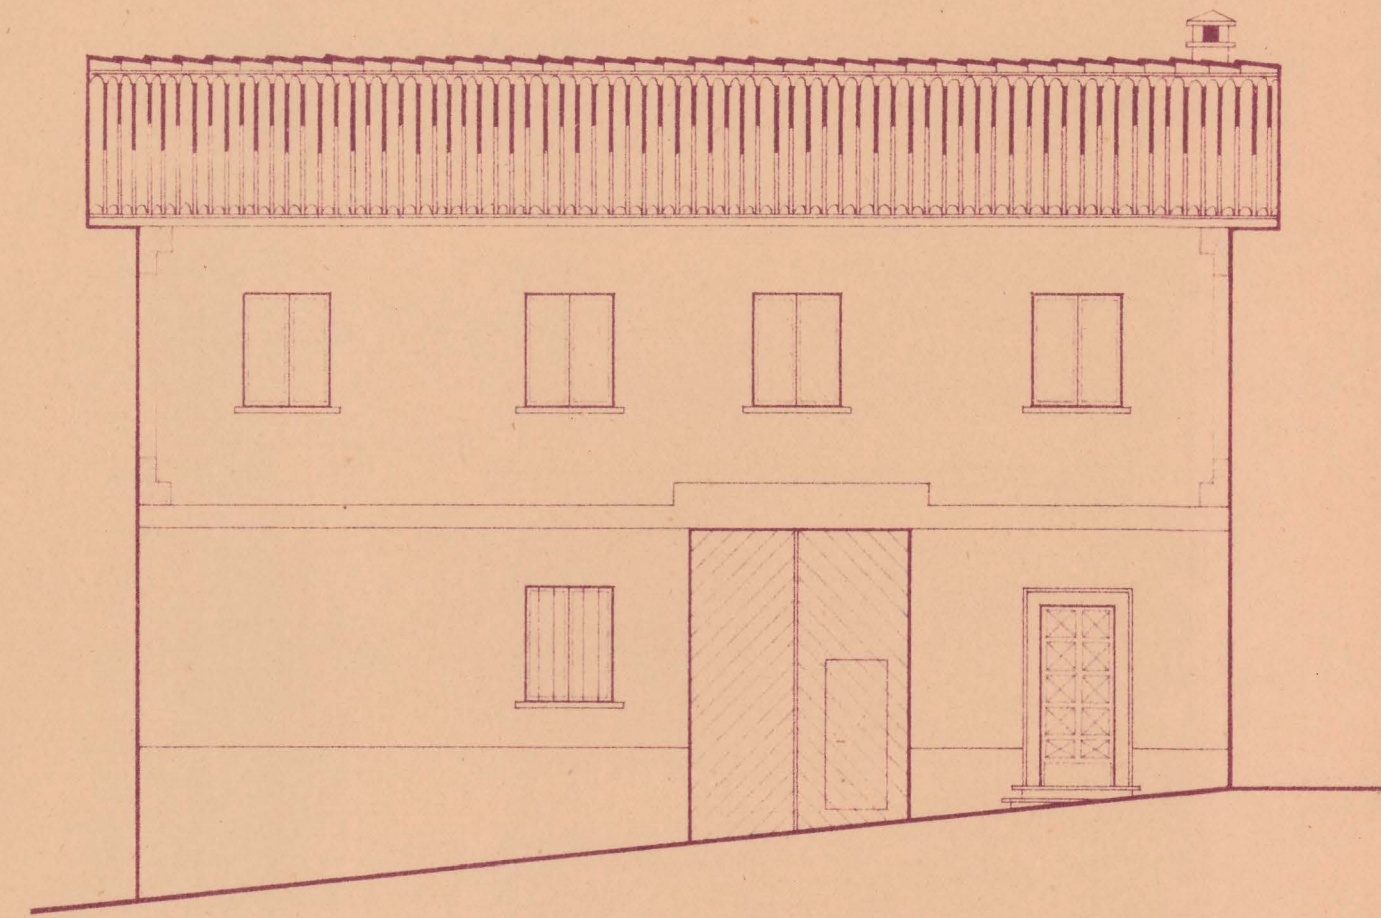

Fachada principal



FISCALIA DELEGADA DE LA VIVIENDA DE NAVARRA
Informado por los Asesores
APROBADO
Pamplona 27 MAR 1949
P. El Fiscal Provincial
J. E. Fontana
D. Santos Aguilera

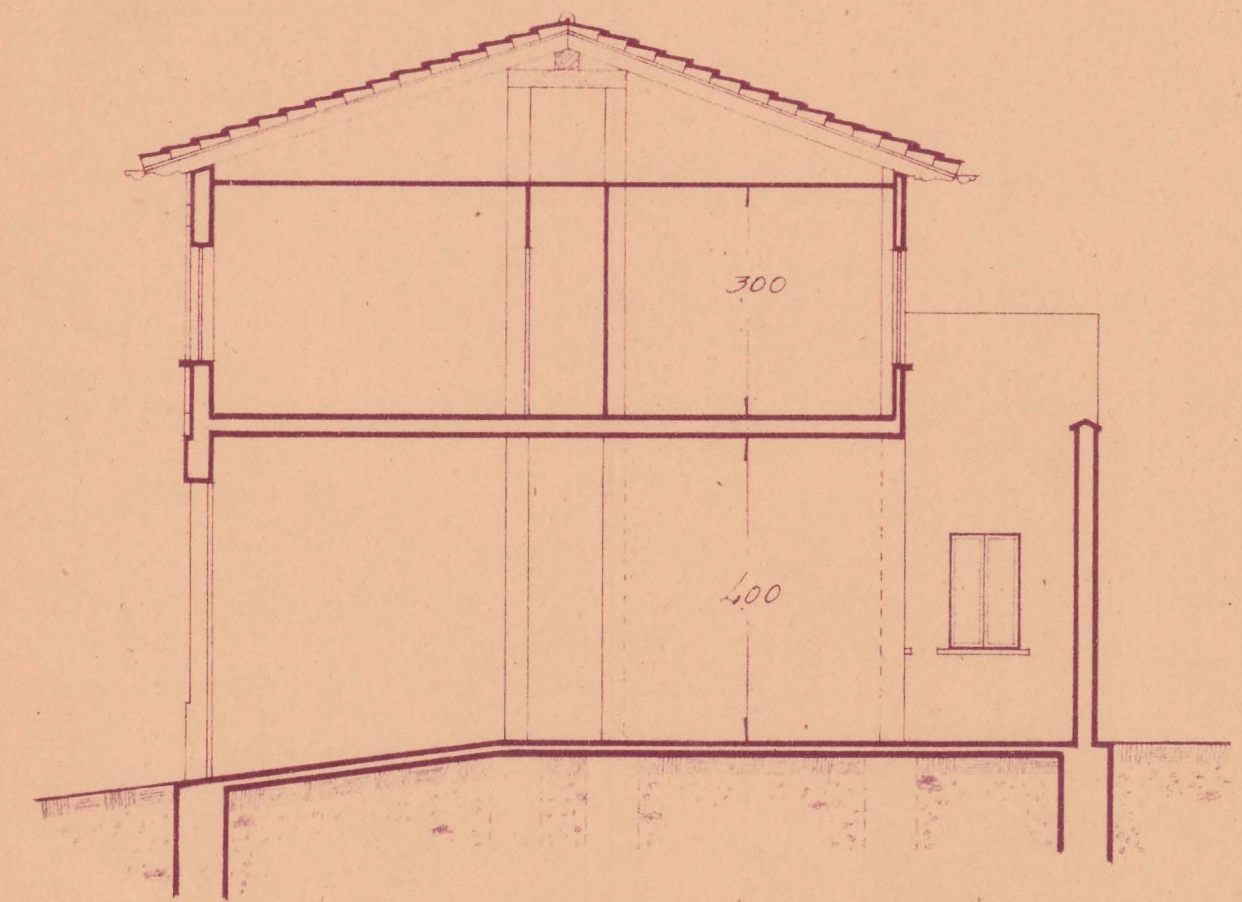

Sección por a-b

Registrado
29 MAR. 1949 de 19



Proyecto de vivienda rural			
Emplazamiento (Navarra)		Proje. A. Aguilera Aguilera	
Por la Comisión de Urbanismo		Escala: 1:100	
Dibujos: Planos, alzado, sección		Dibujos: Planos, alzado, sección	