



Casa de campo para D. Sinerio Del Frago en Tafalla


Escala 1:100

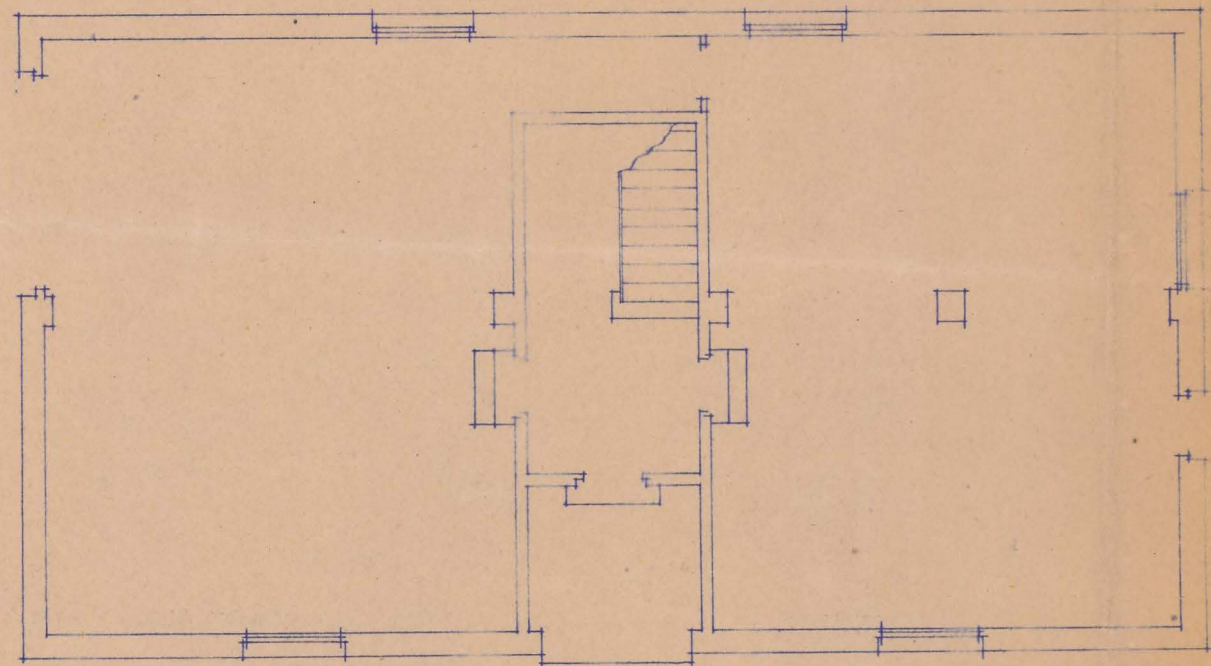


Planta baja

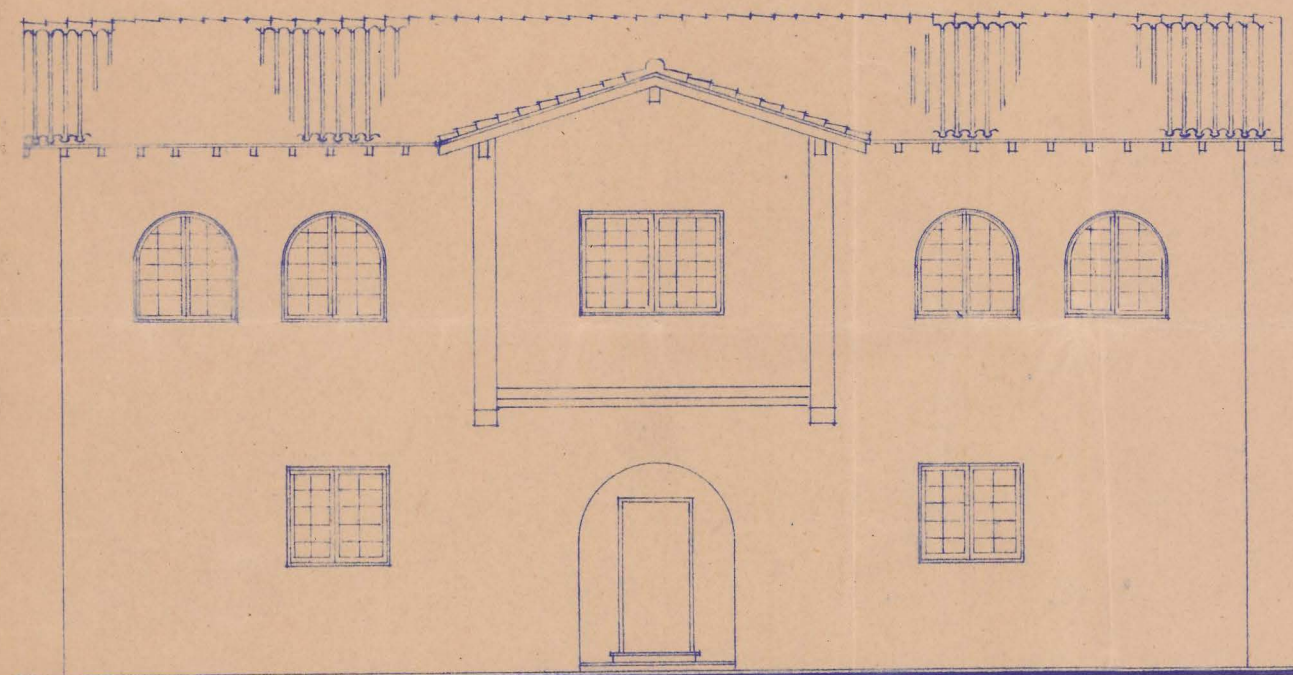

Fachada

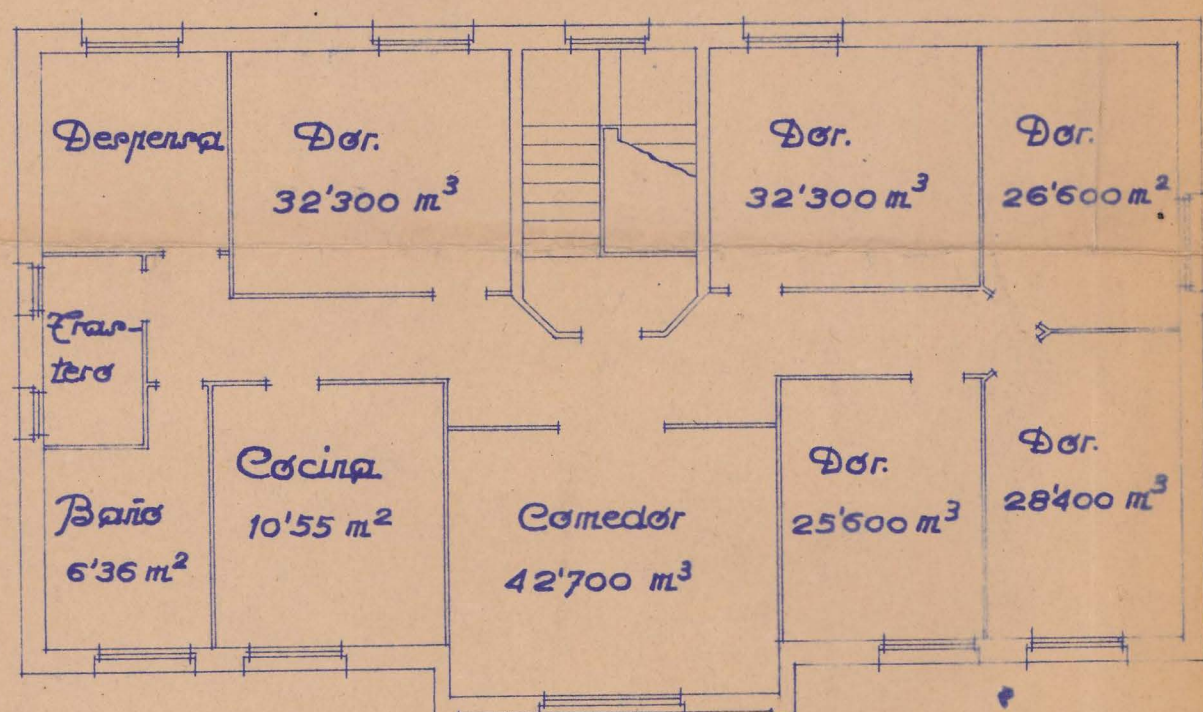


Planta alta

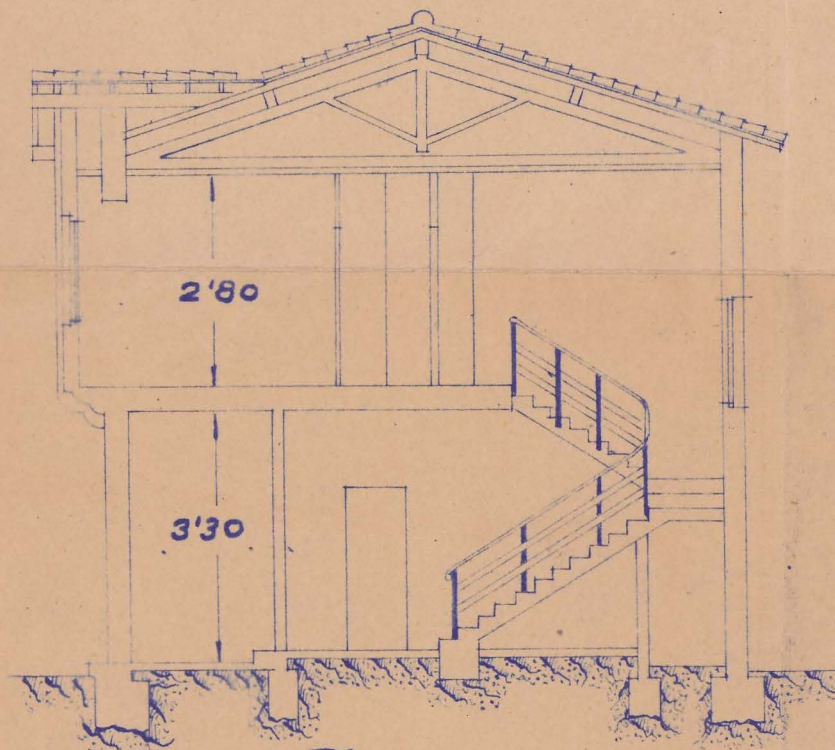

Sección

Emplazamiento E. 1:500

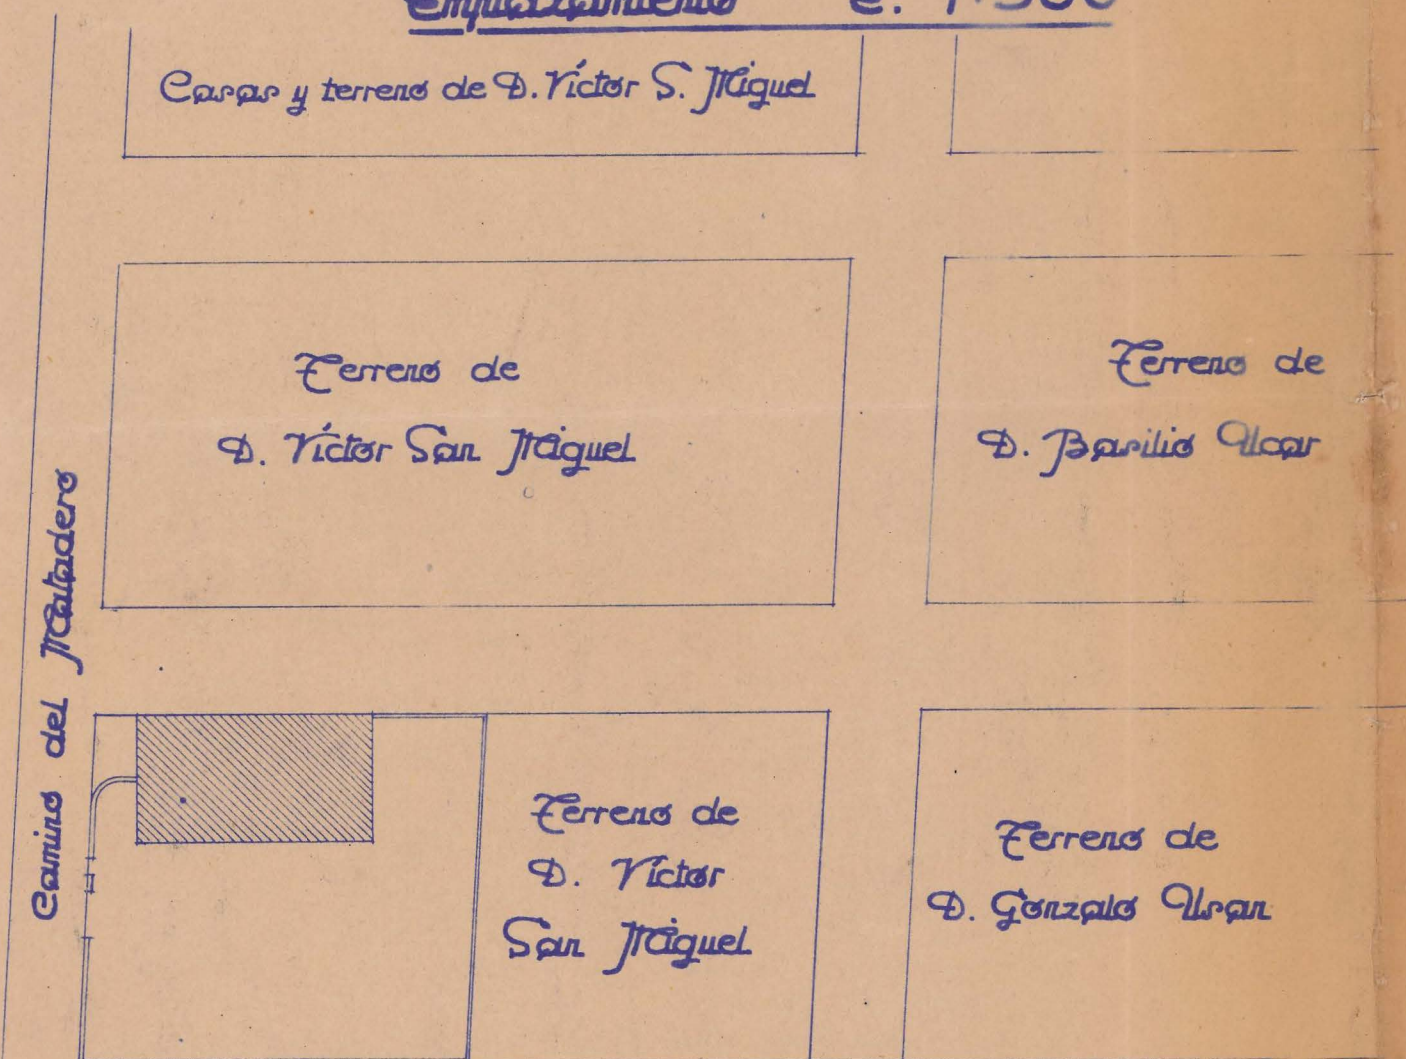


Terreno de los herederos
de D. Francisco Ostráin

Damploza Febrero 1.942

El Arquitecto

[Signature]

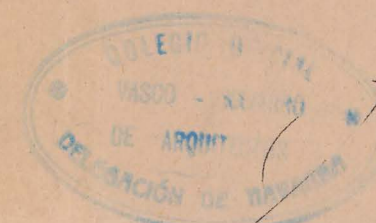

Registrado el
18 de febrero de 1942

V. B. O.
LA COMISIÓN REVISADORA
[Signature]
[Signature]