


Proyecto de casas económicas para D. Víctor San Miguel


Escala 1:100




Registrado el
10 de Sept. de 1941
N.º 8.
LA COMISION REVISADORA
Juan Luis de Torres
Herrera

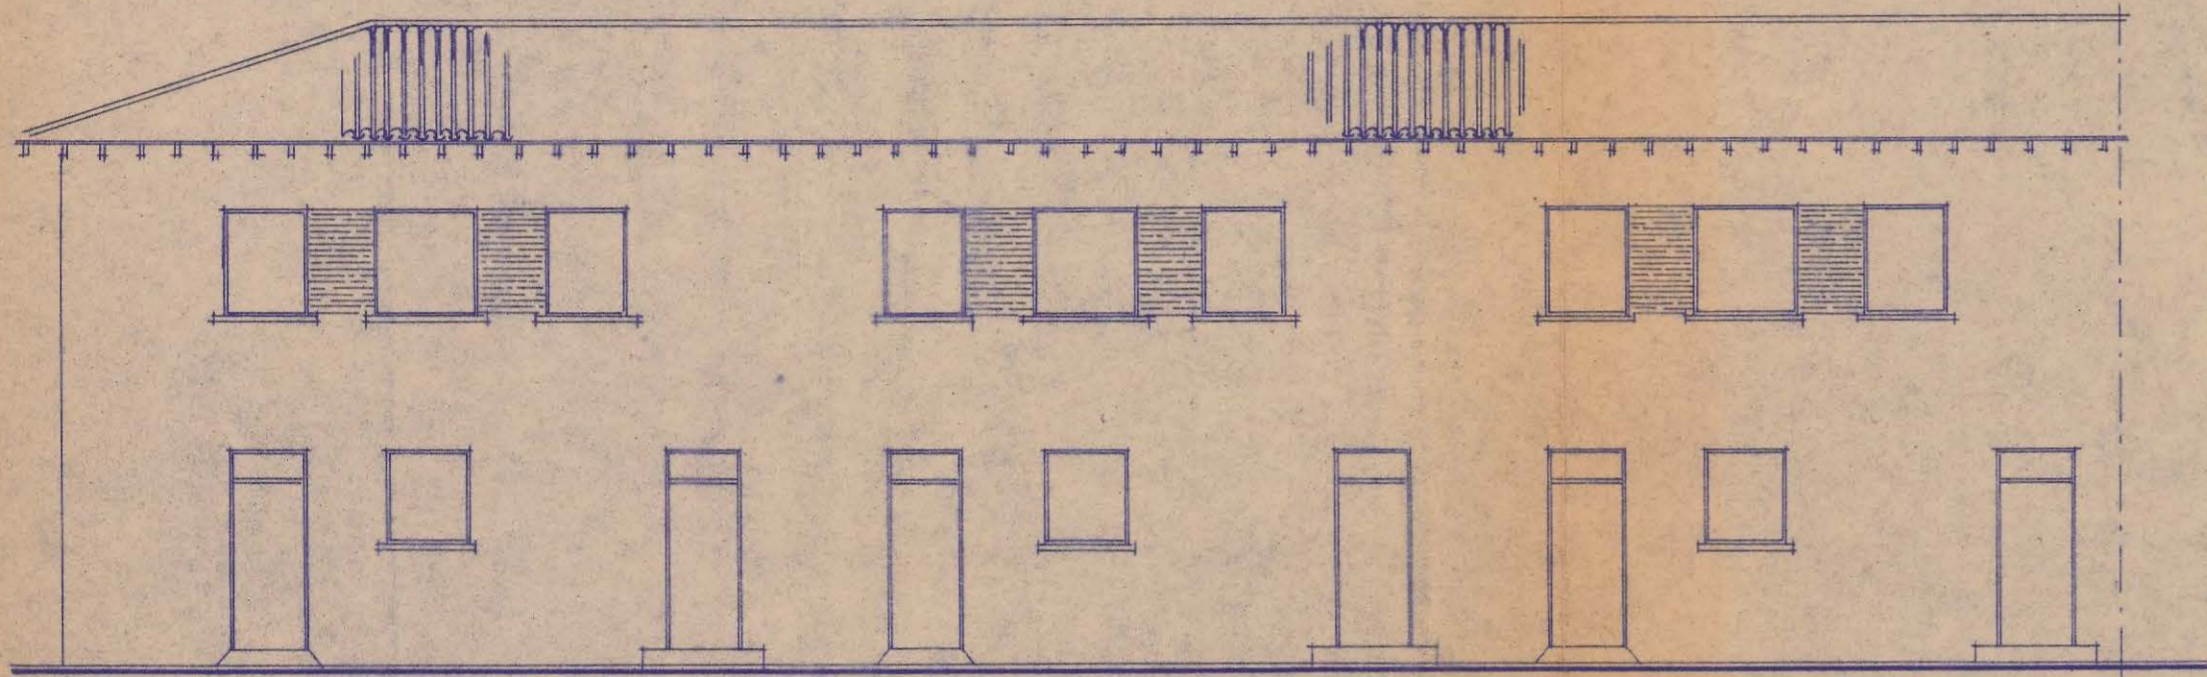


Fachada principal

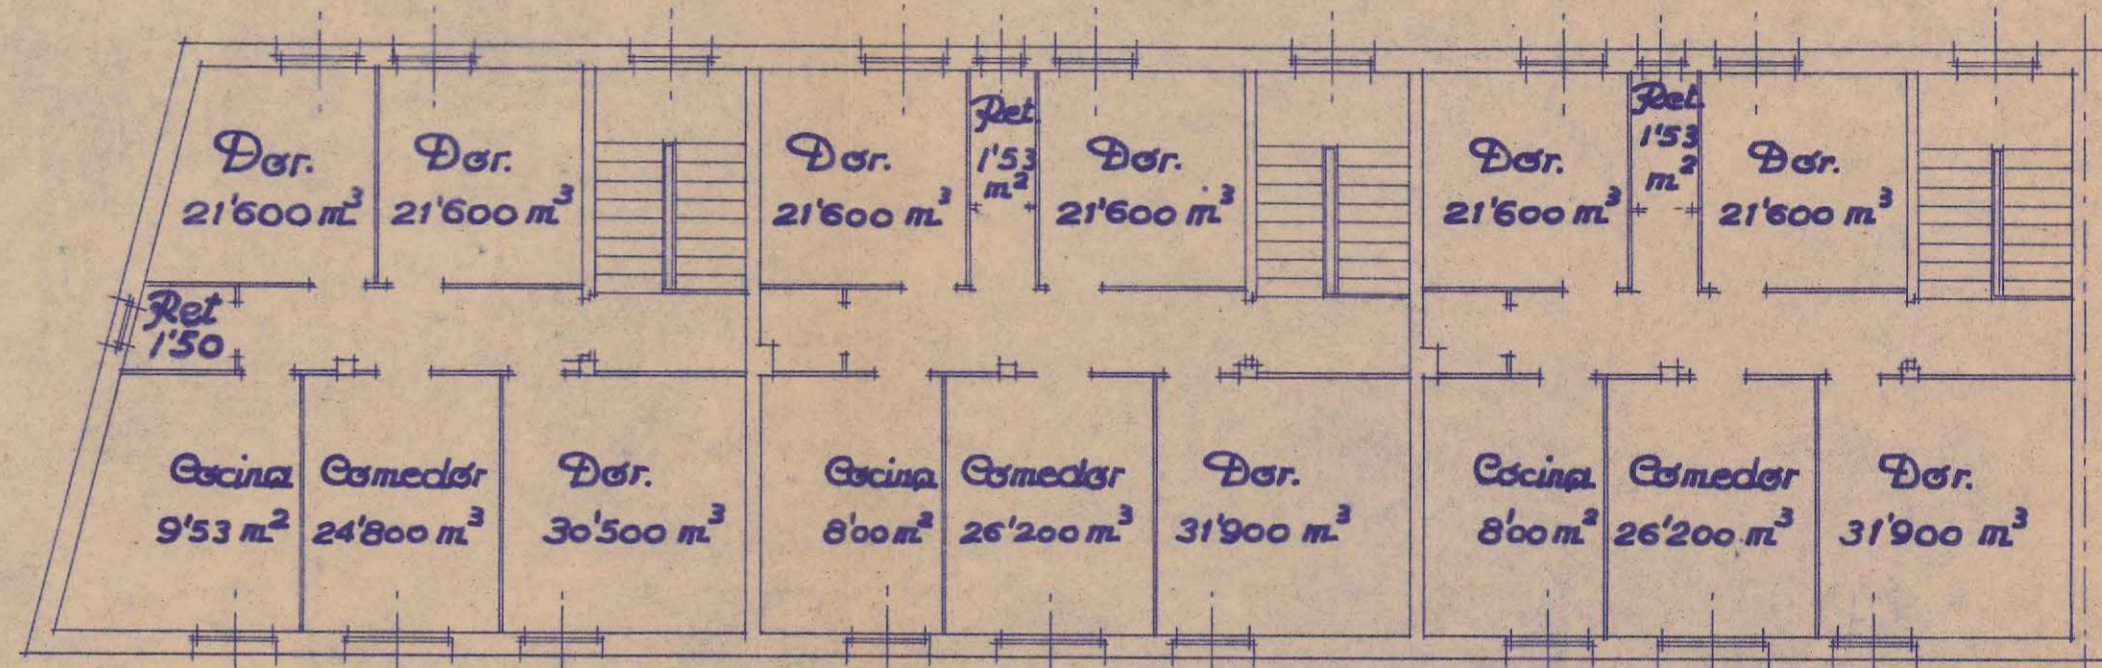


Planta primera

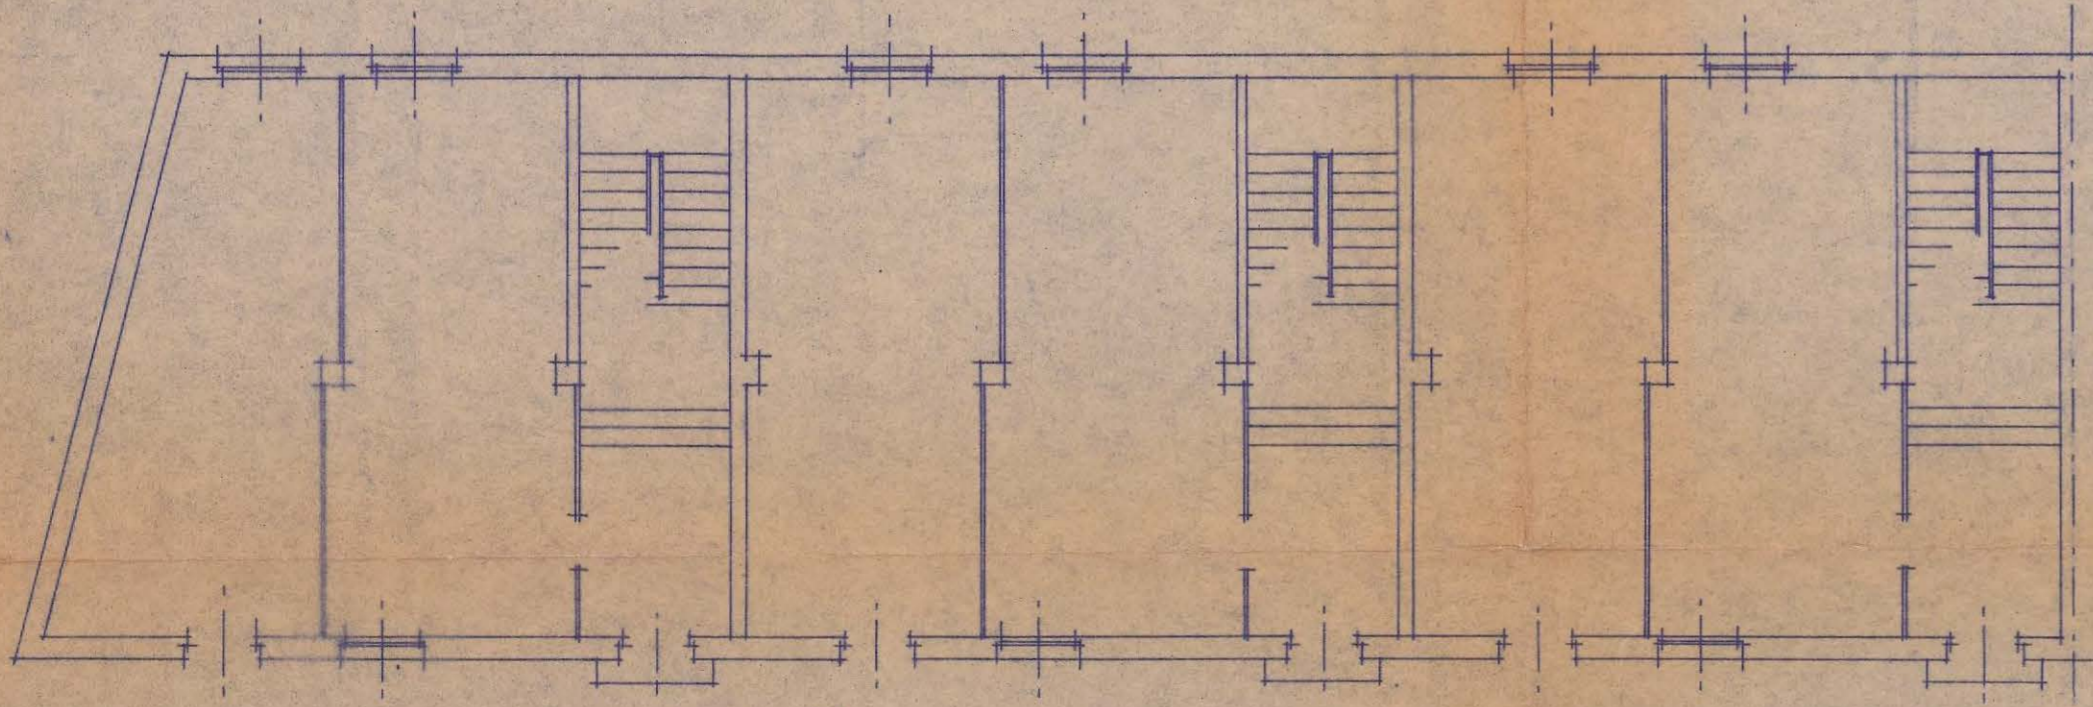

Planta baja

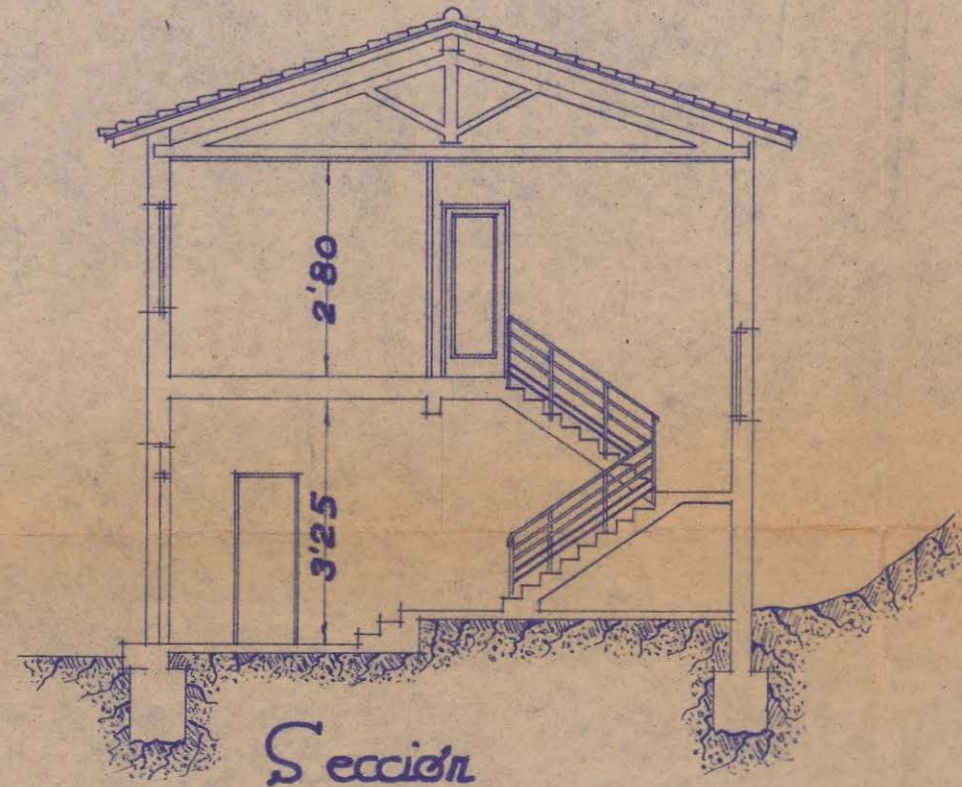

Sección

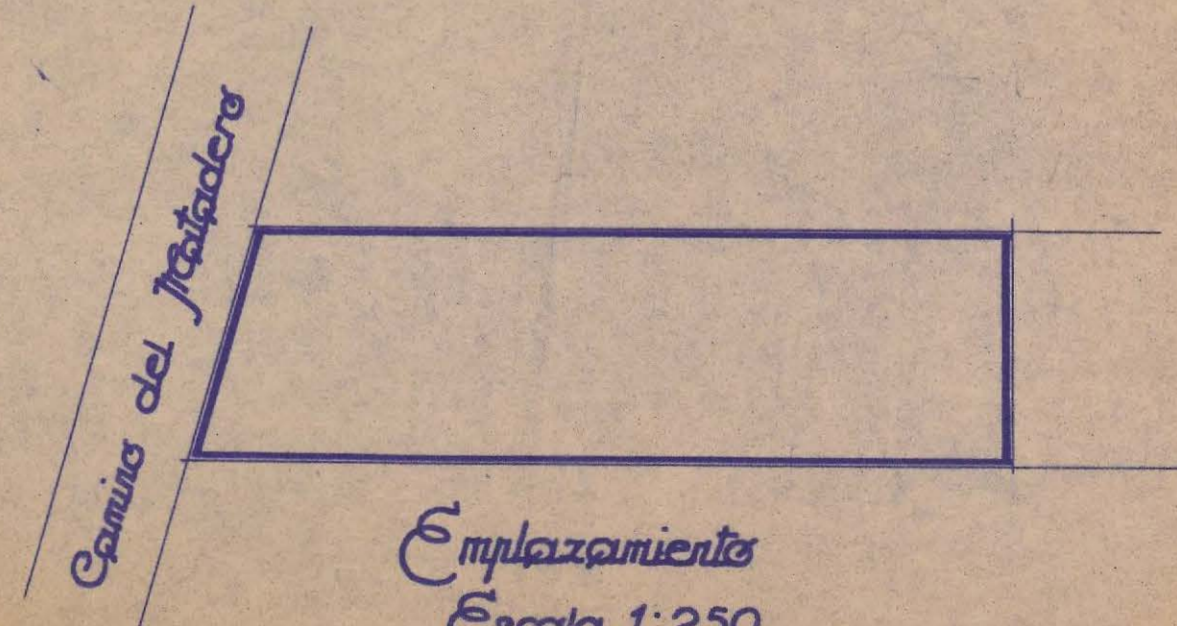

Emplazamiento
Escala 1:250

Pamplona Julio 1.941
El Arquitecto

Juan Luis de Torres