




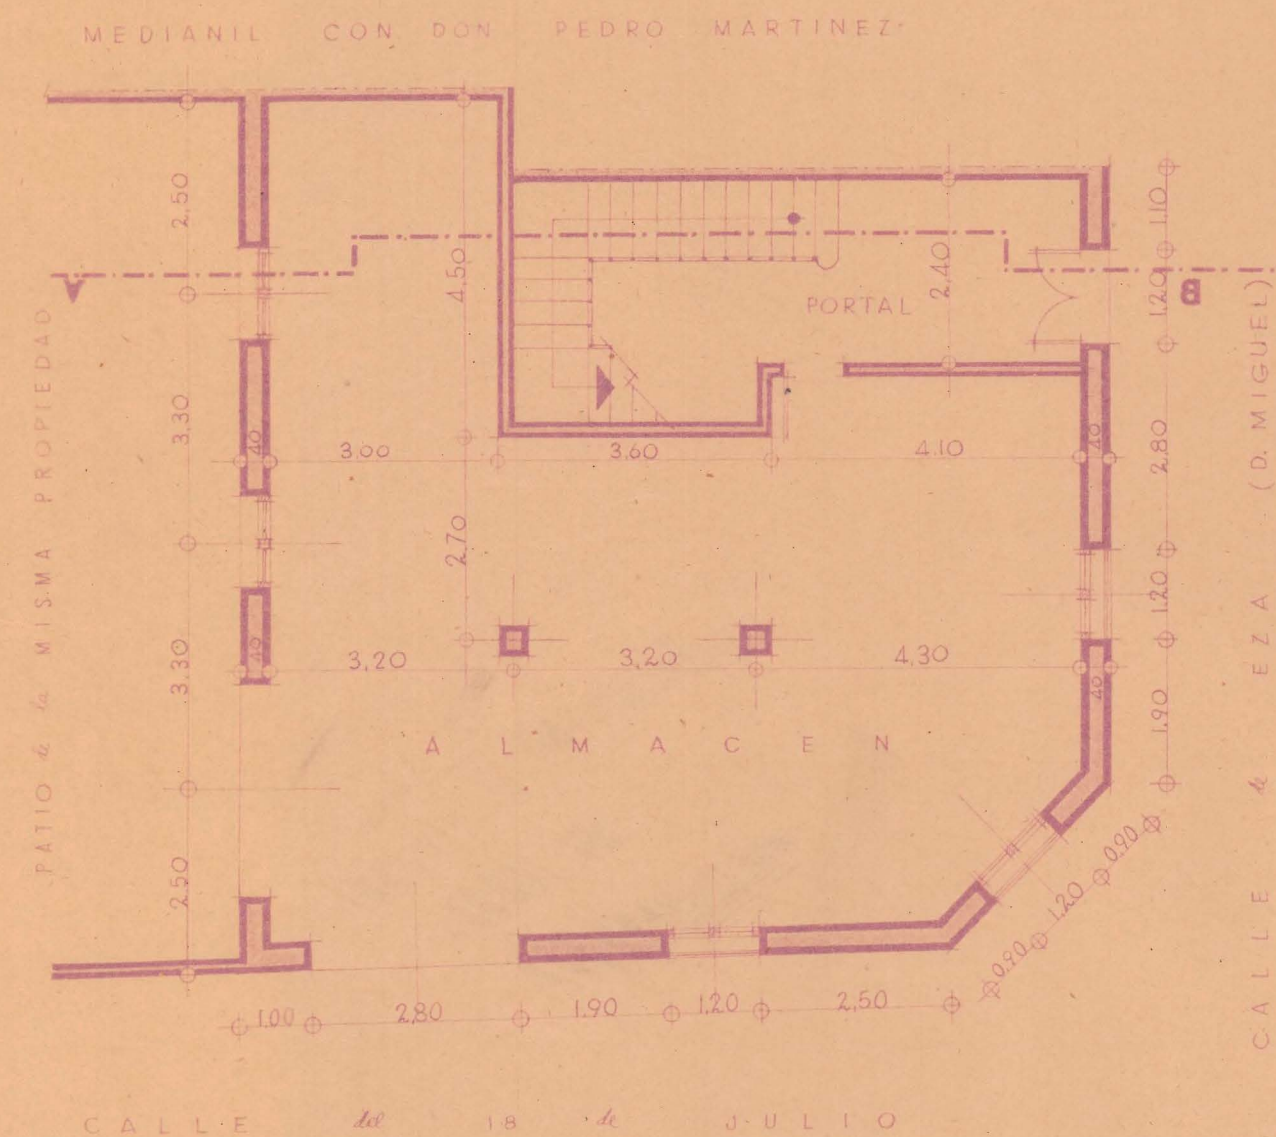

PLANTA BAJA

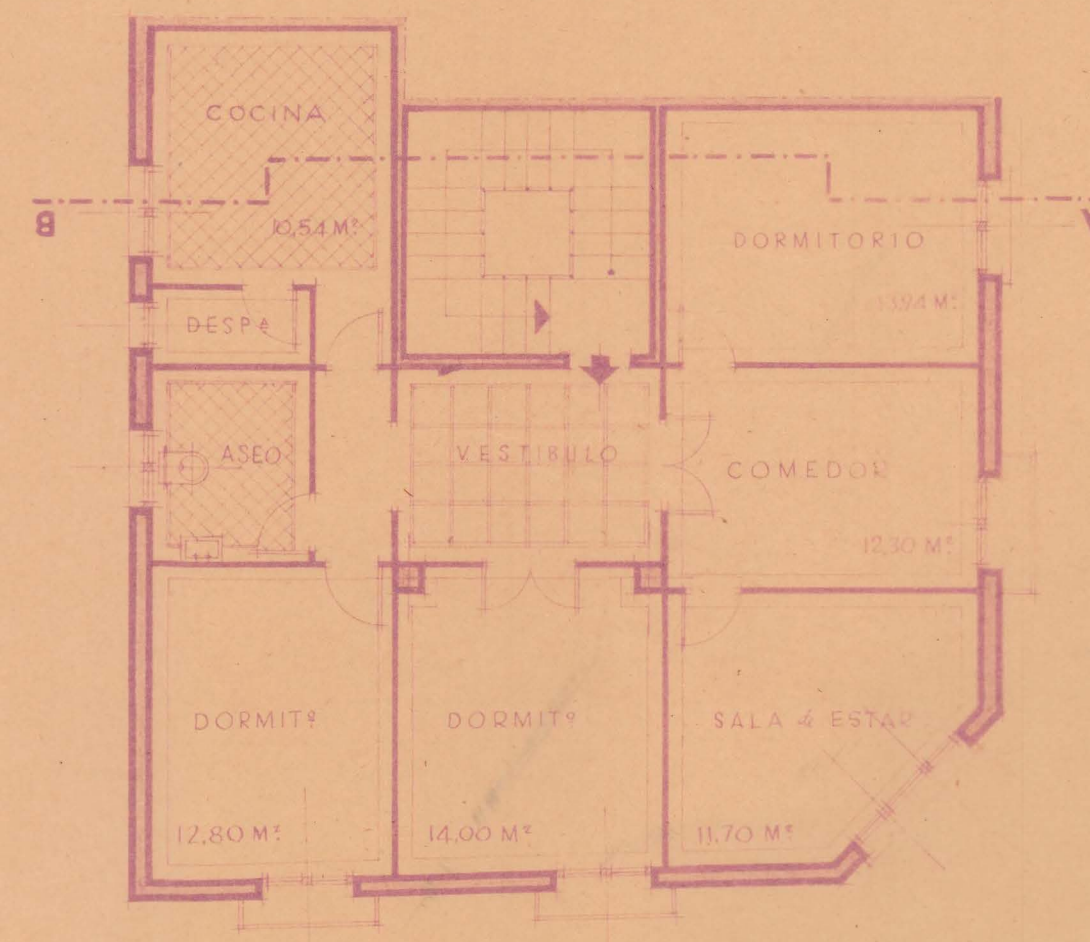


PLANTA PISO 1º

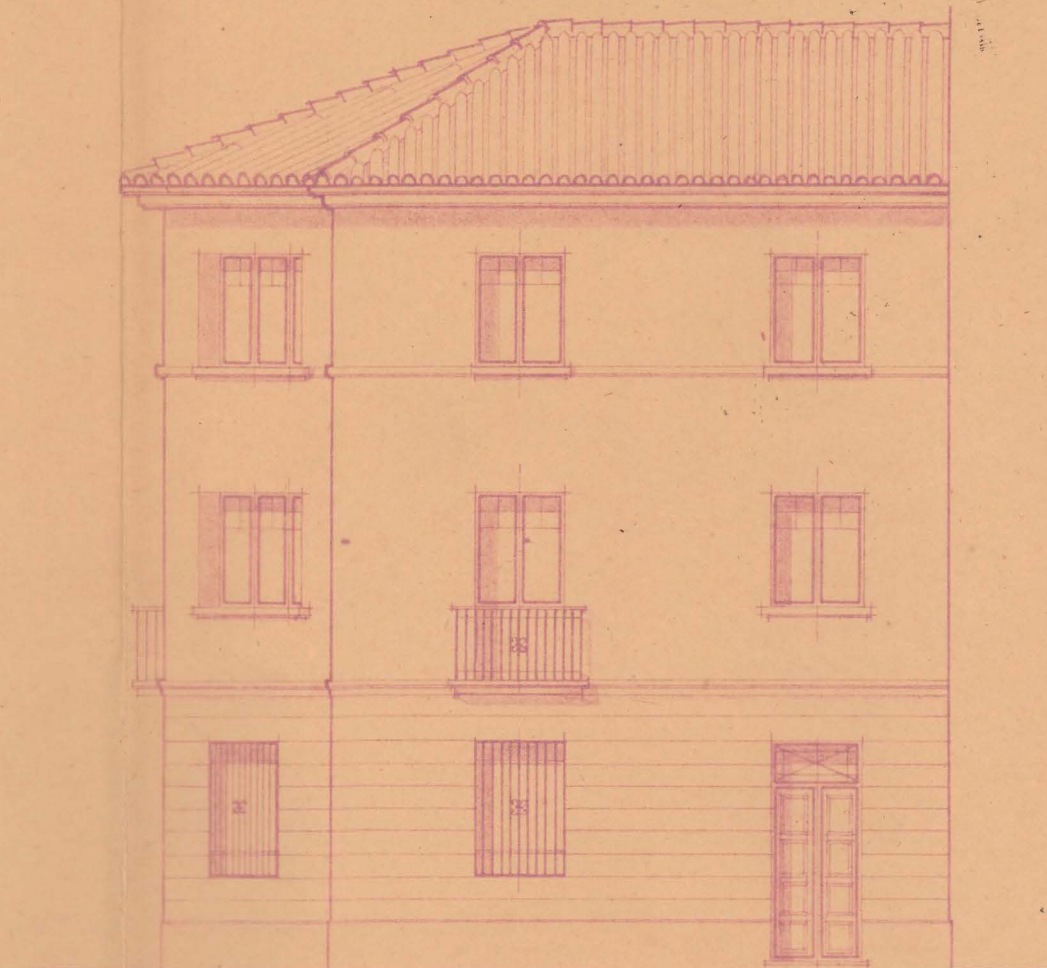

ALZADO PRAL.



ALZADO LATERAL

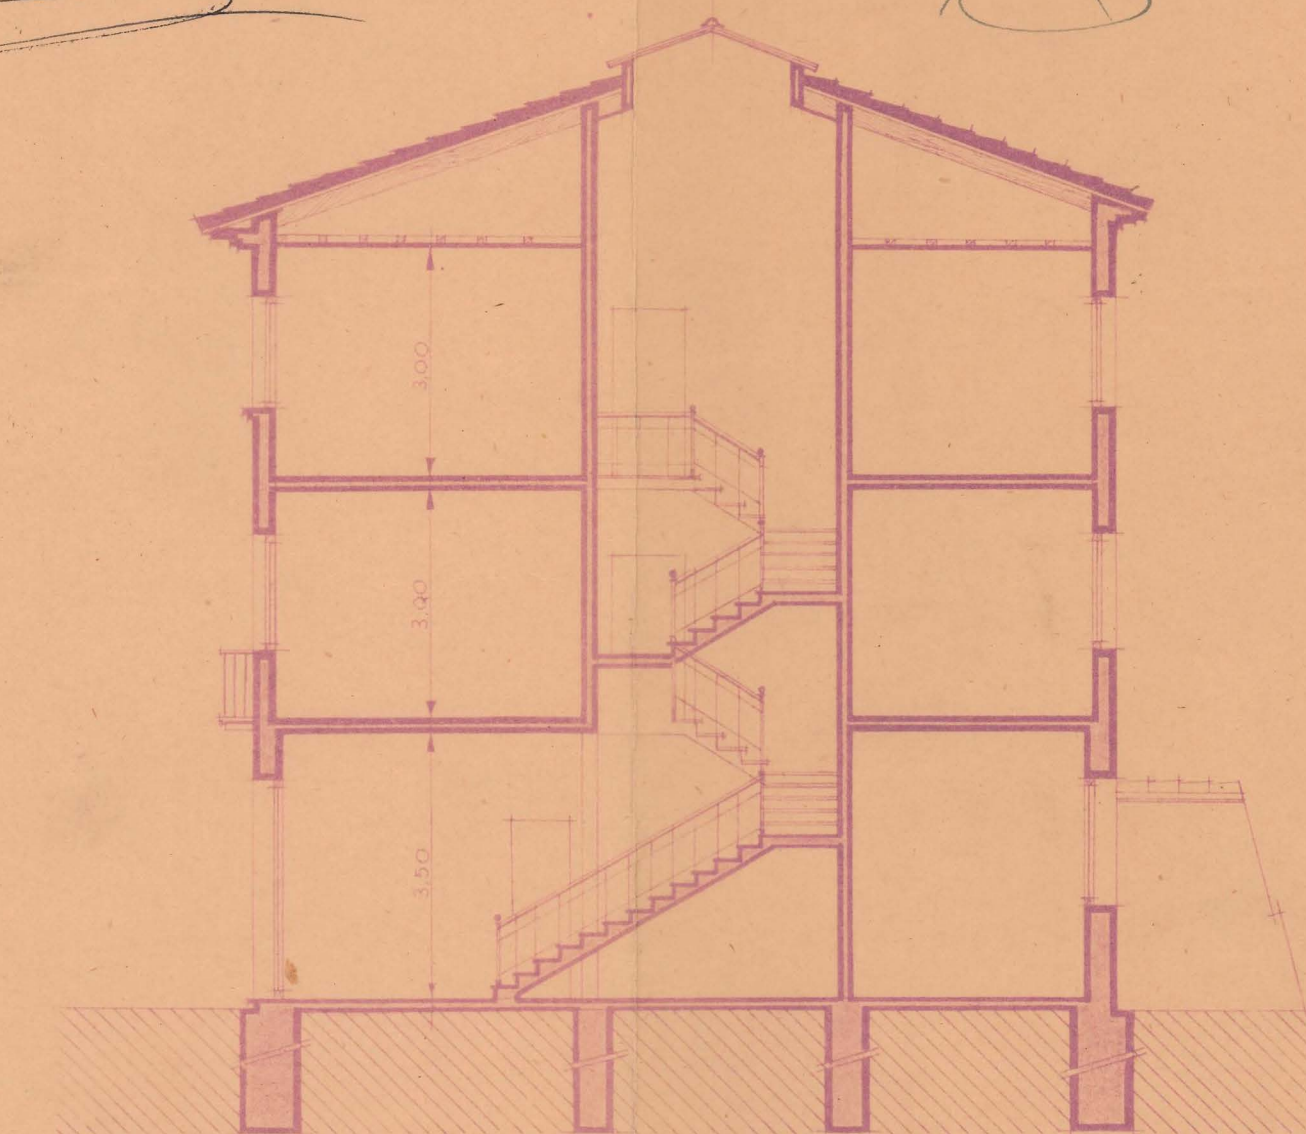

SECCION A-B

ESCALA 1:100


 FISCALIA DELEGADA DE LA VITIENDA
 DE NAVARRA
 Informado por los Asesores
 APROBADO
 Pamplona, 25 FEB 1948
 El Fiscal Provincial

COLEGIO OFICIAL DE ARQUITECTOS
 VASCO-NAVARRO
 DELEGACION DE NAVARRA
 Recibido el 24 ENE. 1948
 Vº. Bº.
 LA COMISION REVISORA
 Javier Espay
 Juan Luis de la Jota

Eudela Diciembre 1947
 El Arquitecto
