


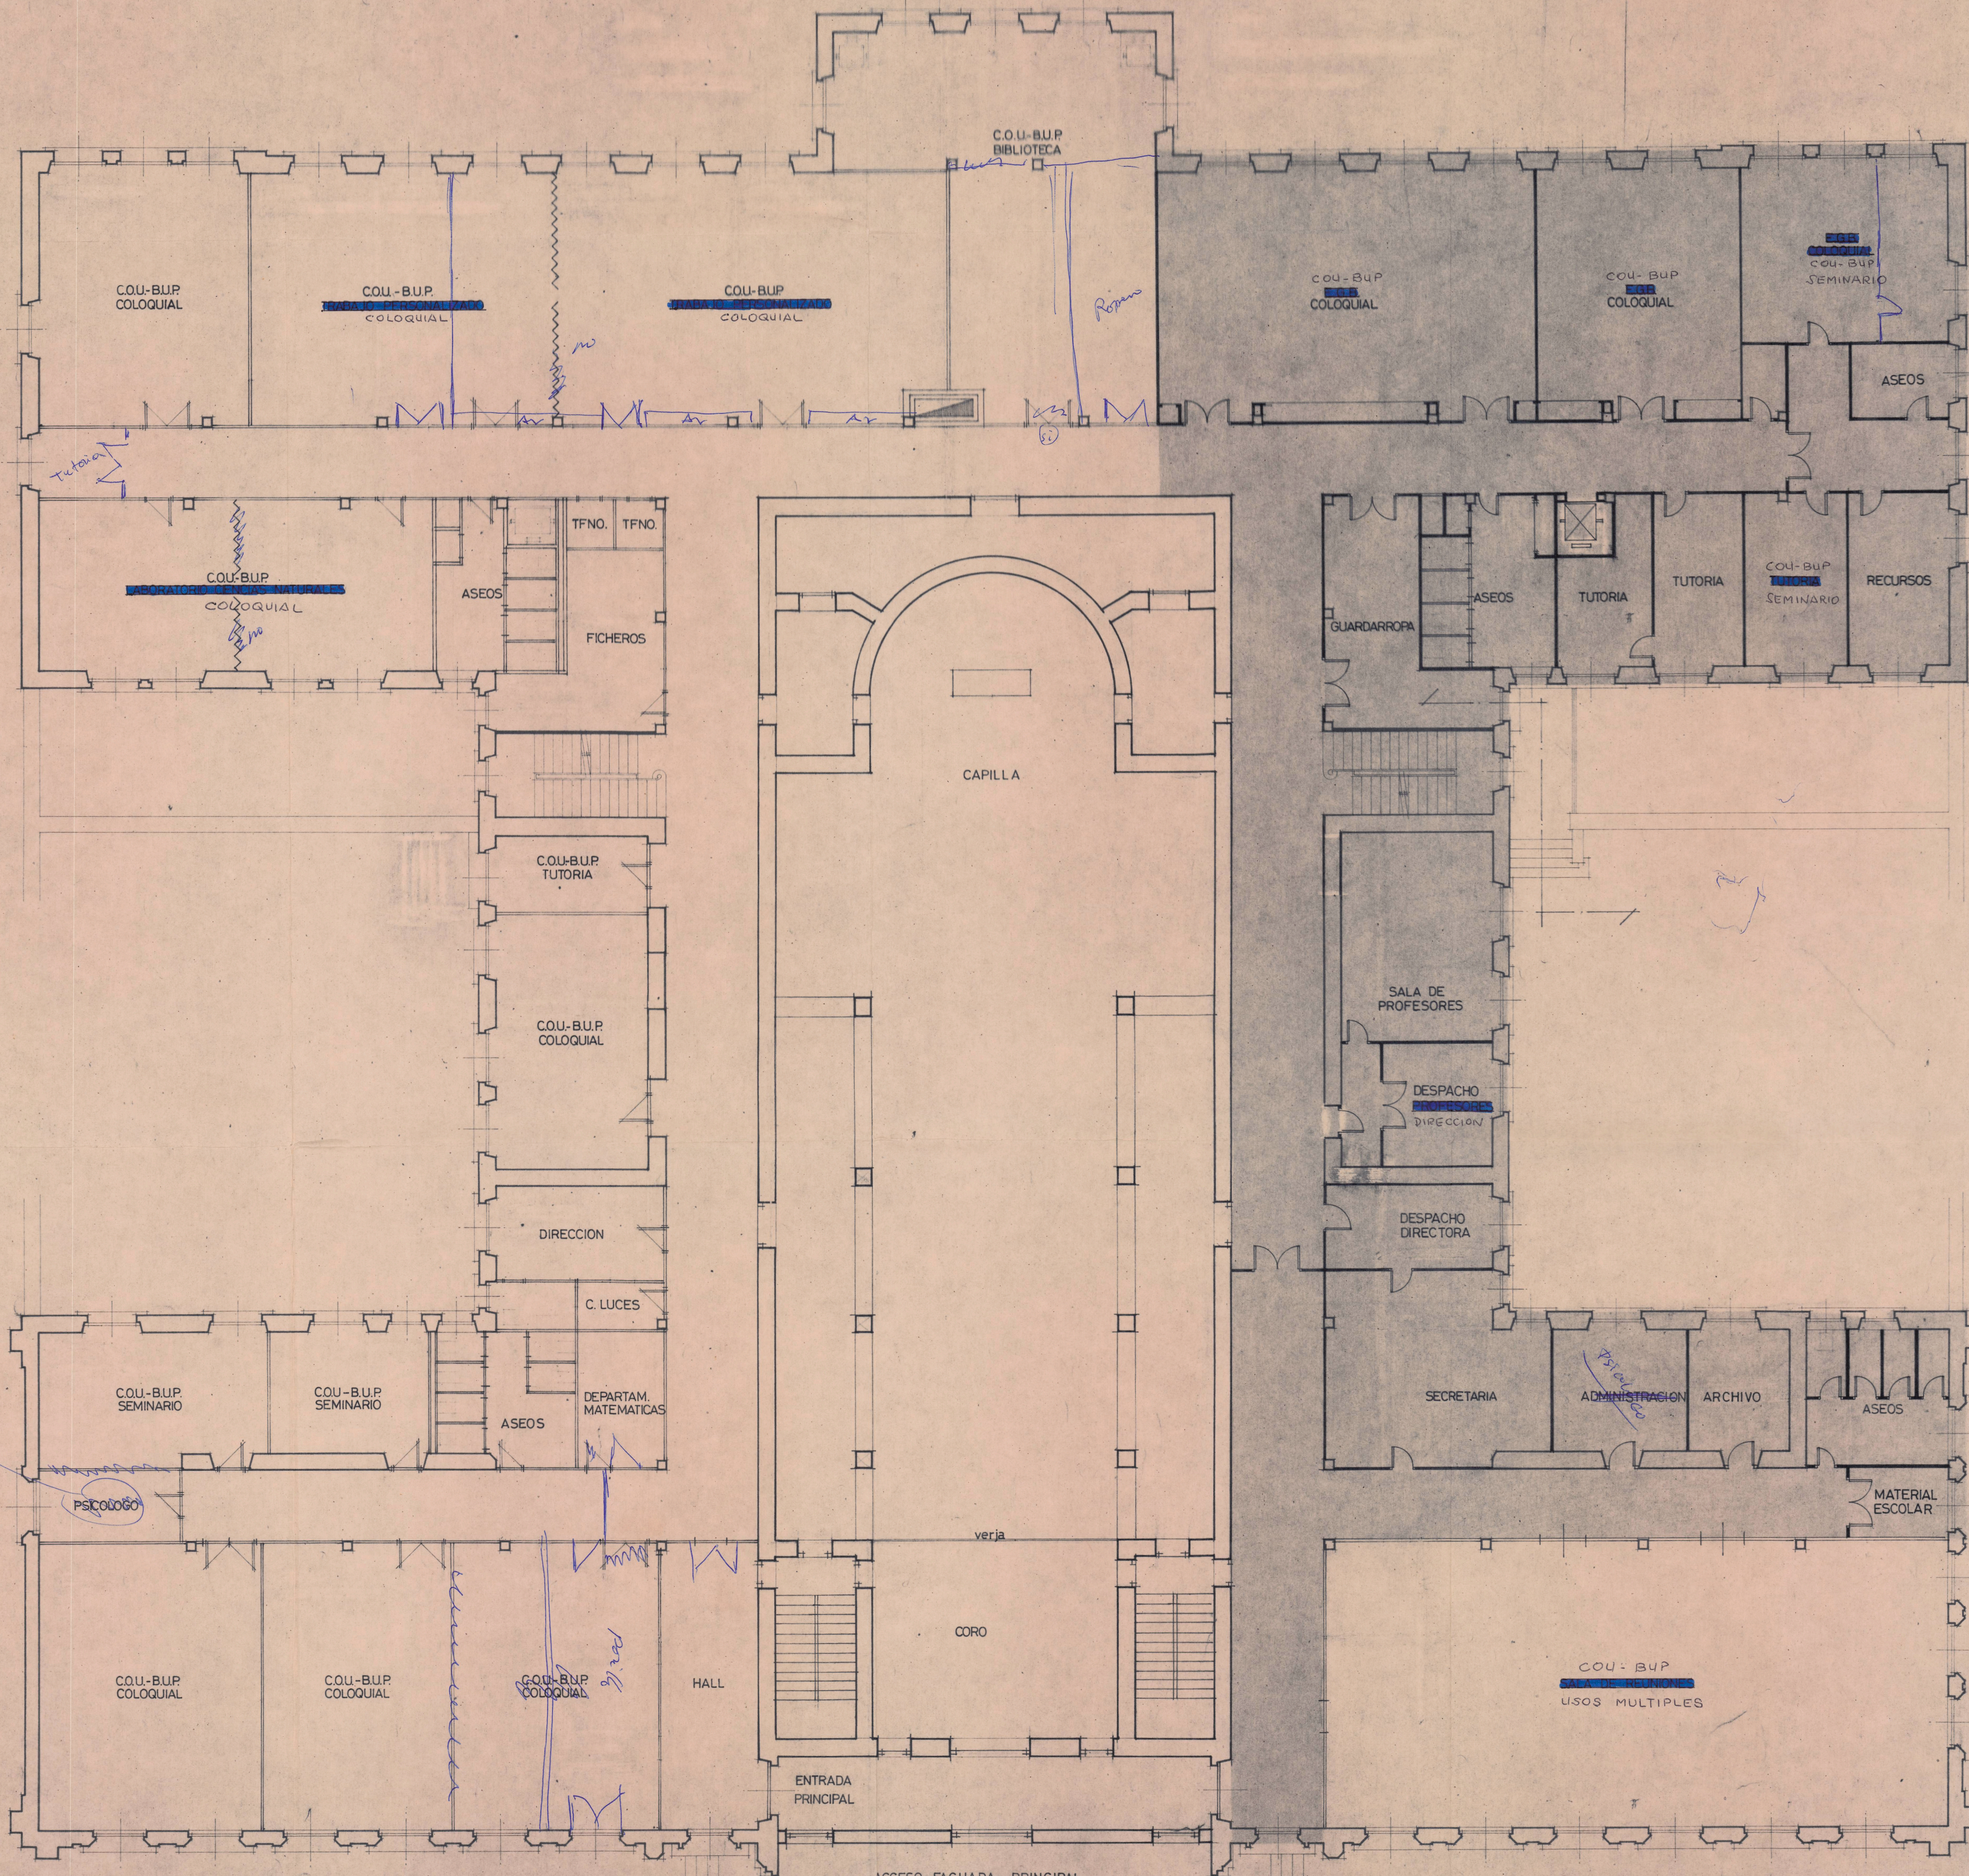

ESTADO DE TRANSFORMACION EN E. G. B.

FECHA	NOMBRE	M. A. GOÑI - F. J. SAROBE
PROYECTADO	M. A. G.-F. J. S.	DRES. ARGOS
DIBUJADO	E. G.	
COMPROBADO	M. A. G.-F. J. S.	
ESCALA: 1:100	TRANSFORMACION DE CENTRO DE ENSEÑANZA	
27-334	ESTADO DE URSULINAS DE JESUS	
PLANO Nº 12	TRANSFORMACION PLANTA TERCERA PARA E. G. B. (PLANTA BAJA fachada principal)	
	PROPIETARIO:	COLEGIO: URSULINAS DE JESUS