

PROYECTO DE CASA-VIVIENDA EN S. JORGE.




DELEGADA DE LA VIVIENDA
DE NAVARRA

Informado por los Asesores


APROBADO

Partición 23 APR 1954


El Fiscal Provincial,

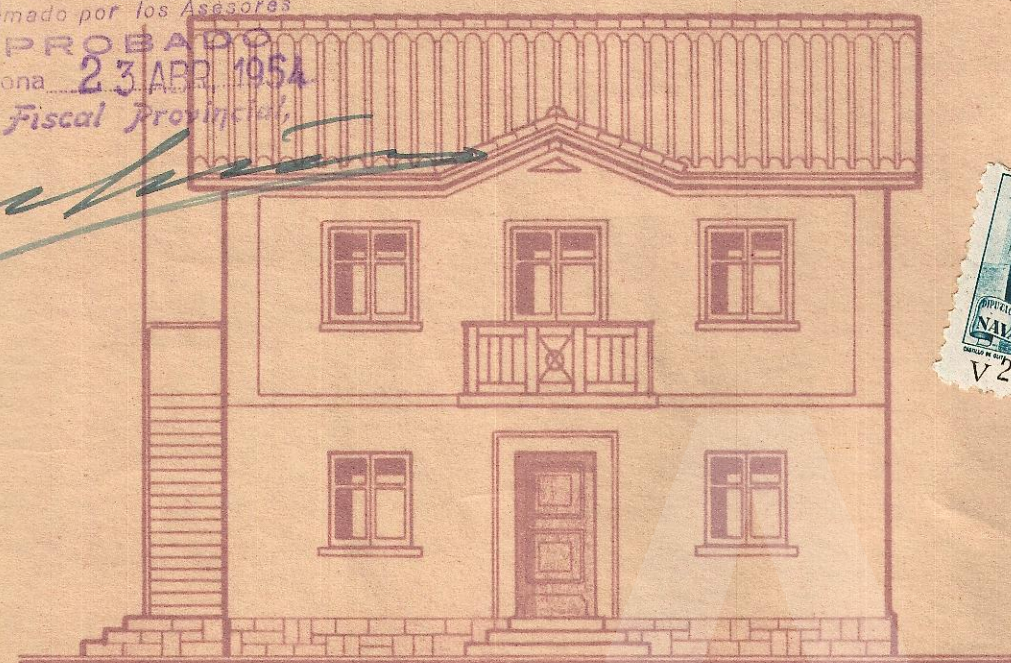

FACHADA AL CAMINO

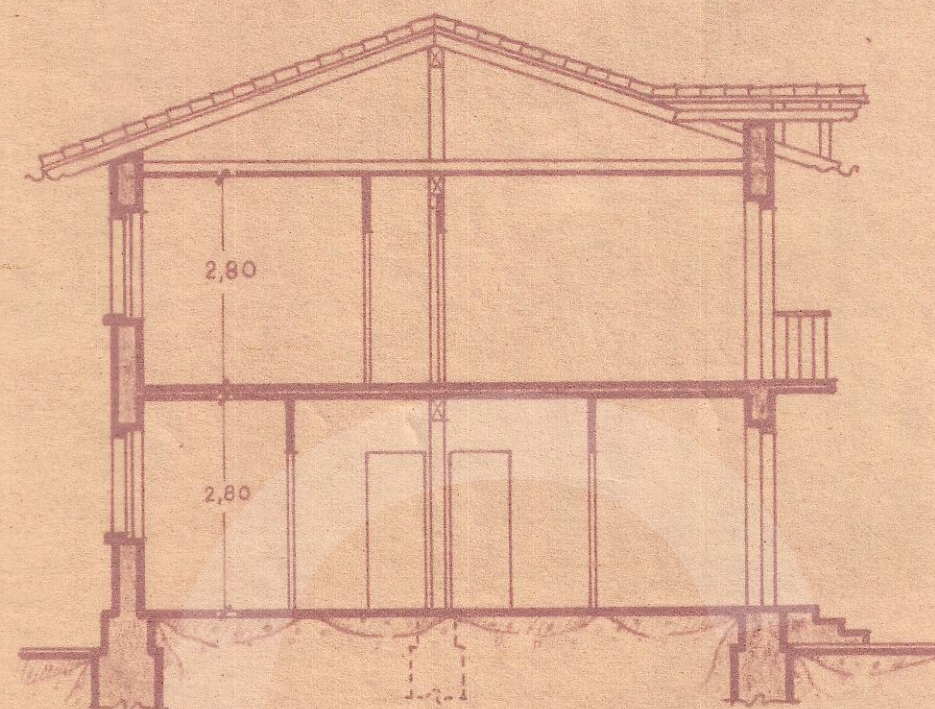


SECCION A-B

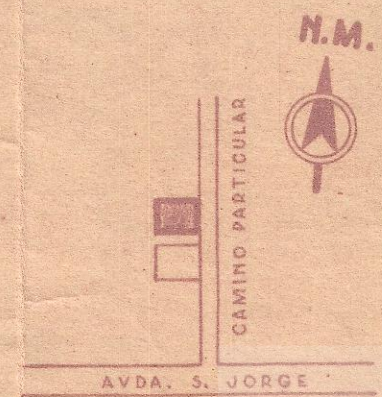


EMPLAZAMIENTO

E. 1: 2.000

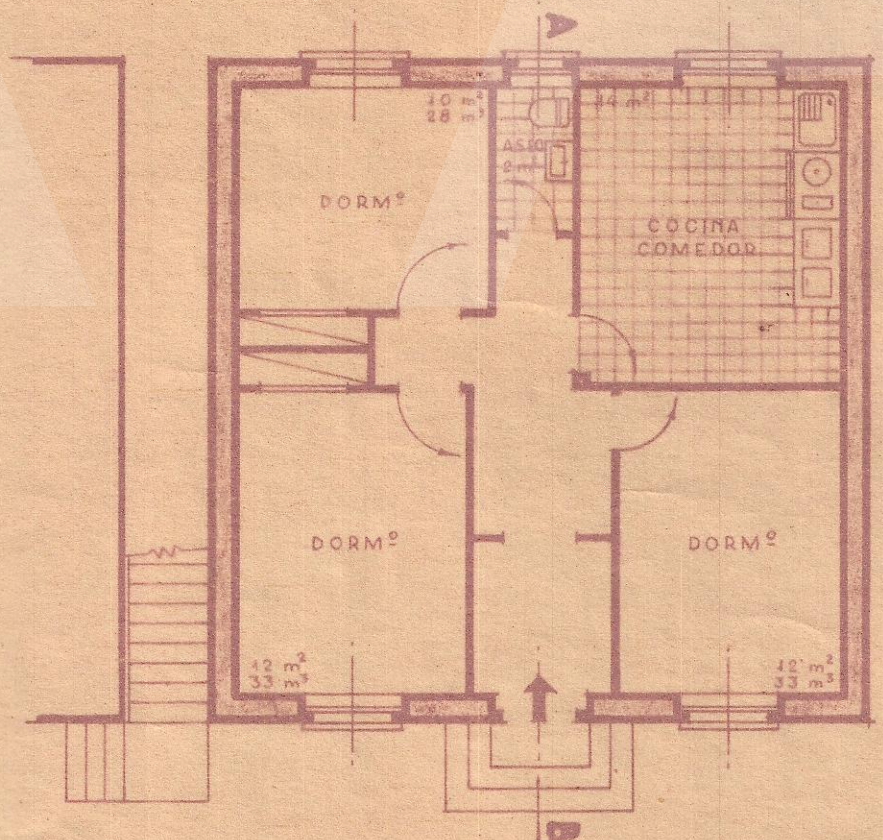

PLANTA BAJA

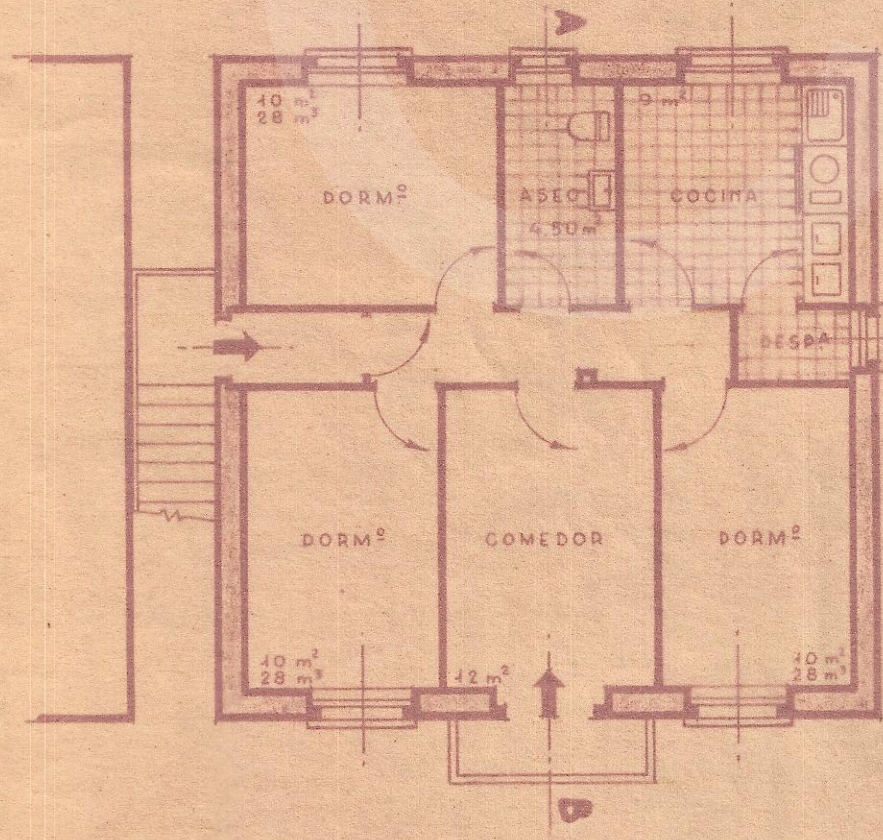

PLANTA DE PISO



PAMPLONA, DICIEMBRE DE 1953
EL ARQUITECTO:

J. Espinosa

ESCALA 1: 100