



PROYECTO
DE ESCUELAS Y FRONTON EN
BARAIBAR.

Escala 1:100.


PLANTA BAJA

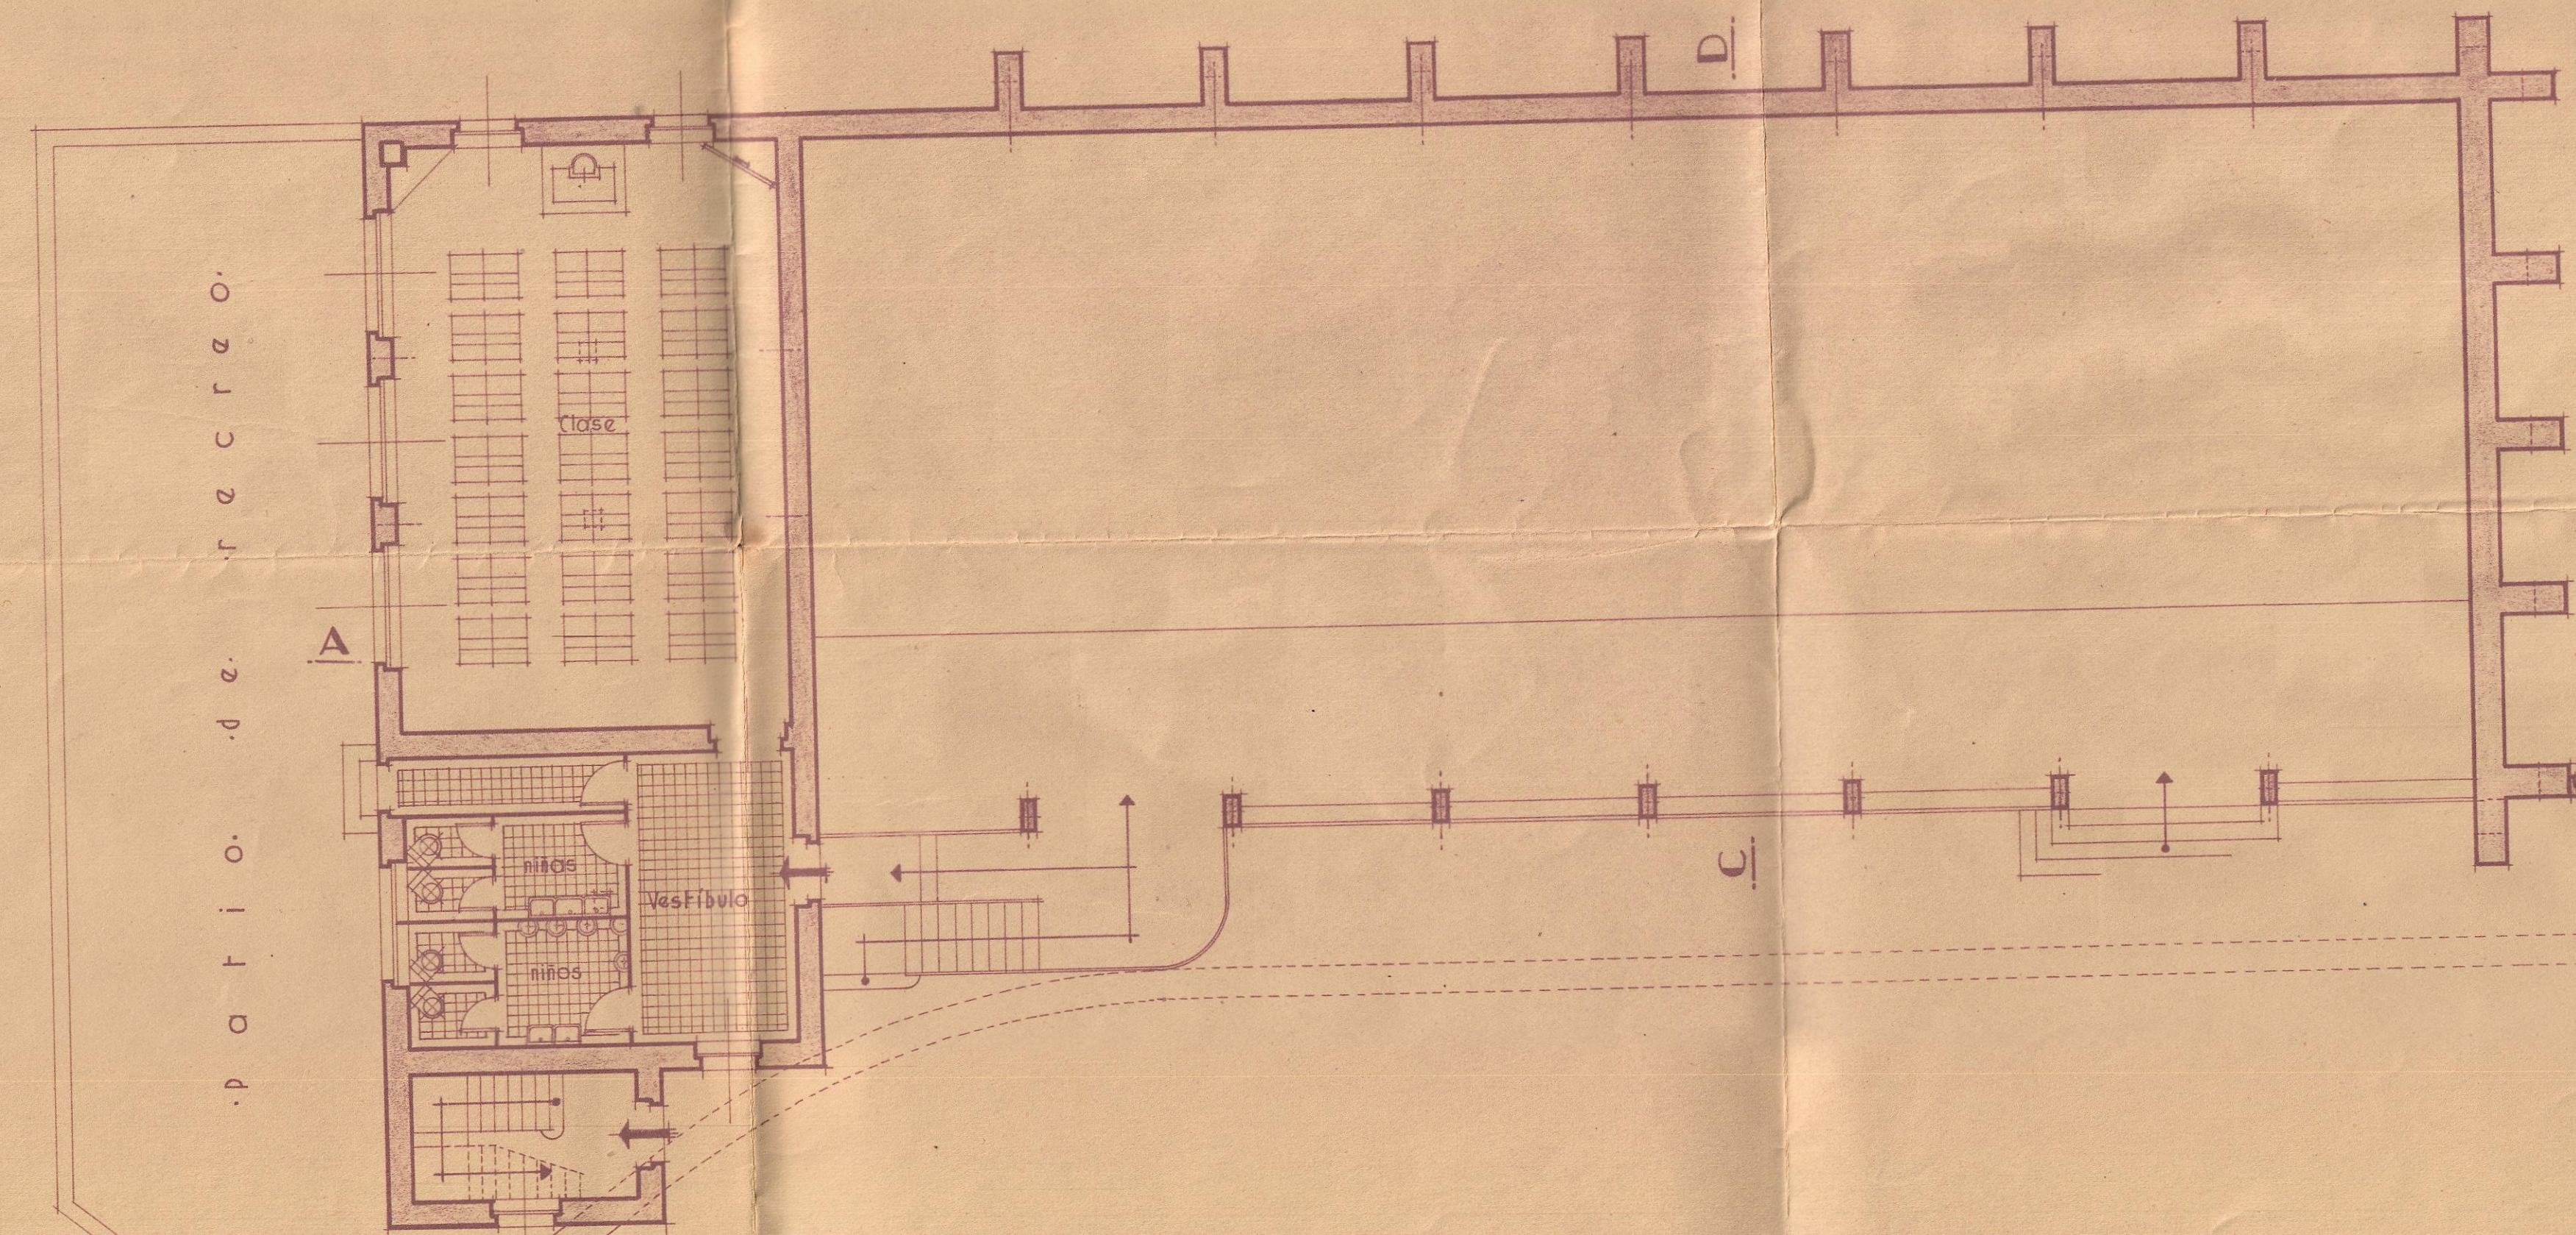


PLANTA PRAL

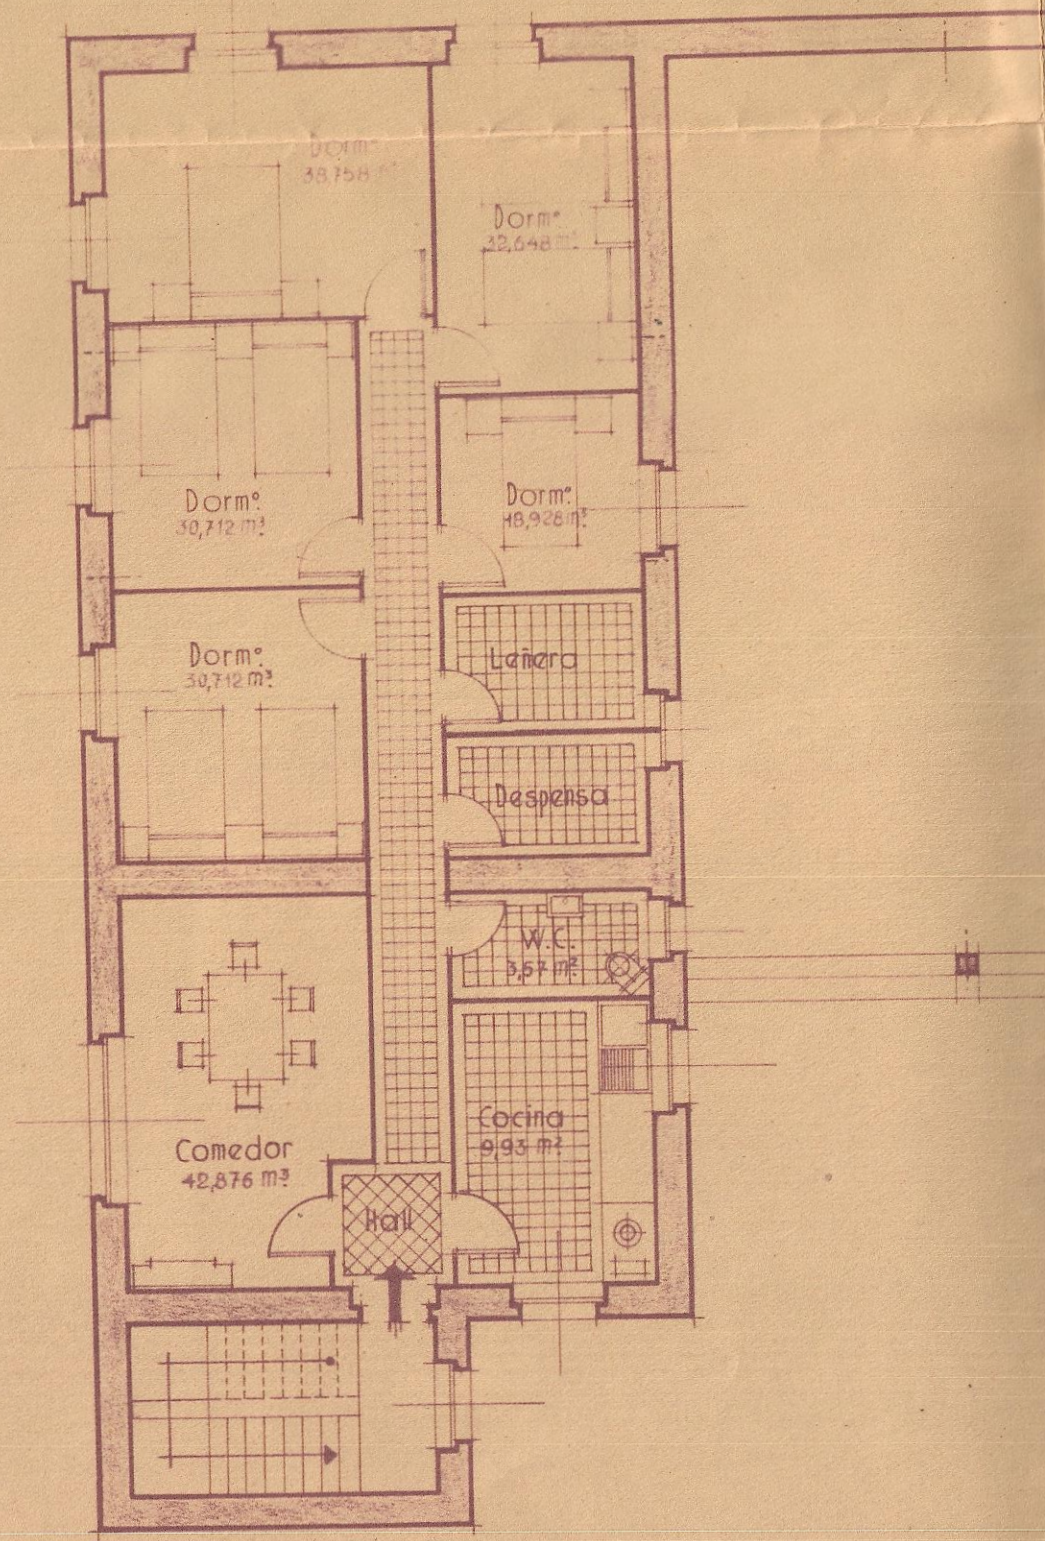


FACHADA PRAL

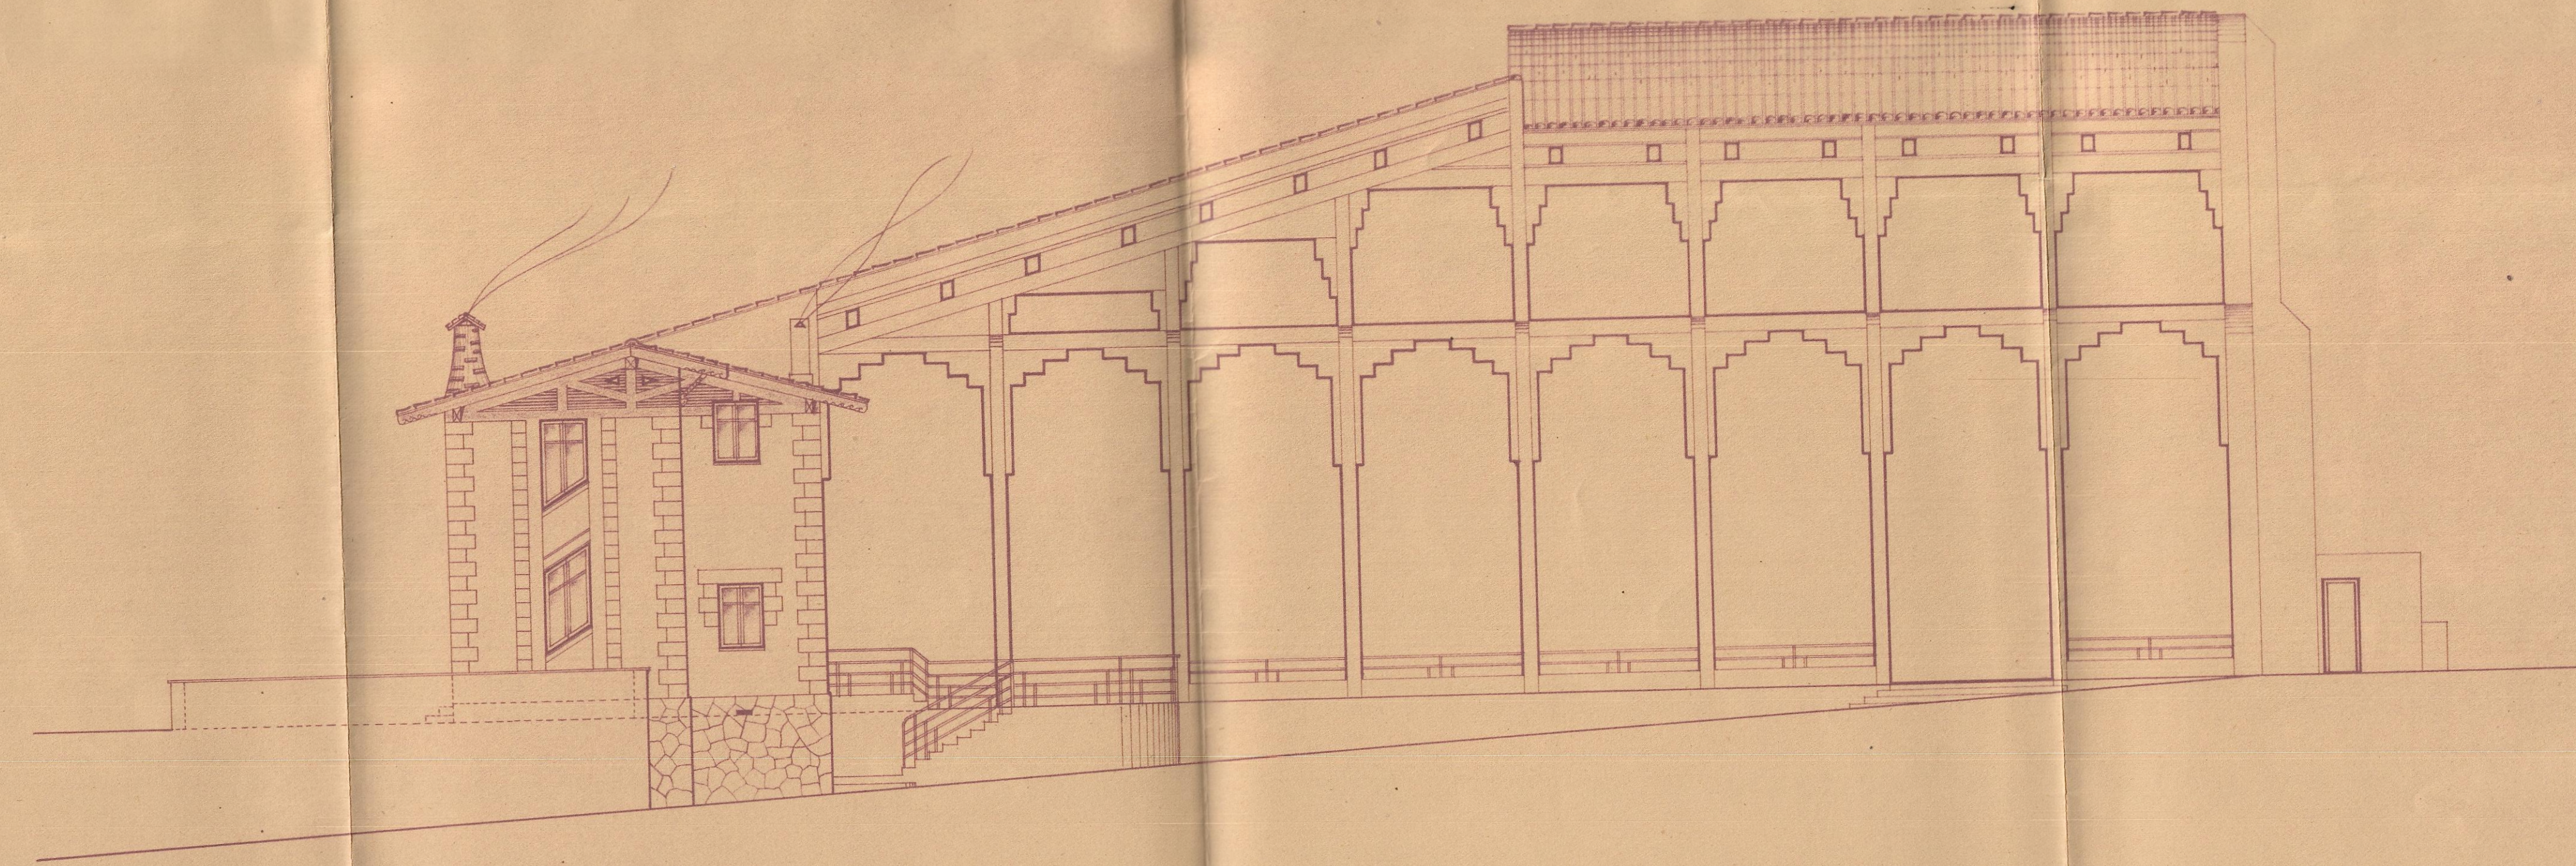


SECCION POR A-B

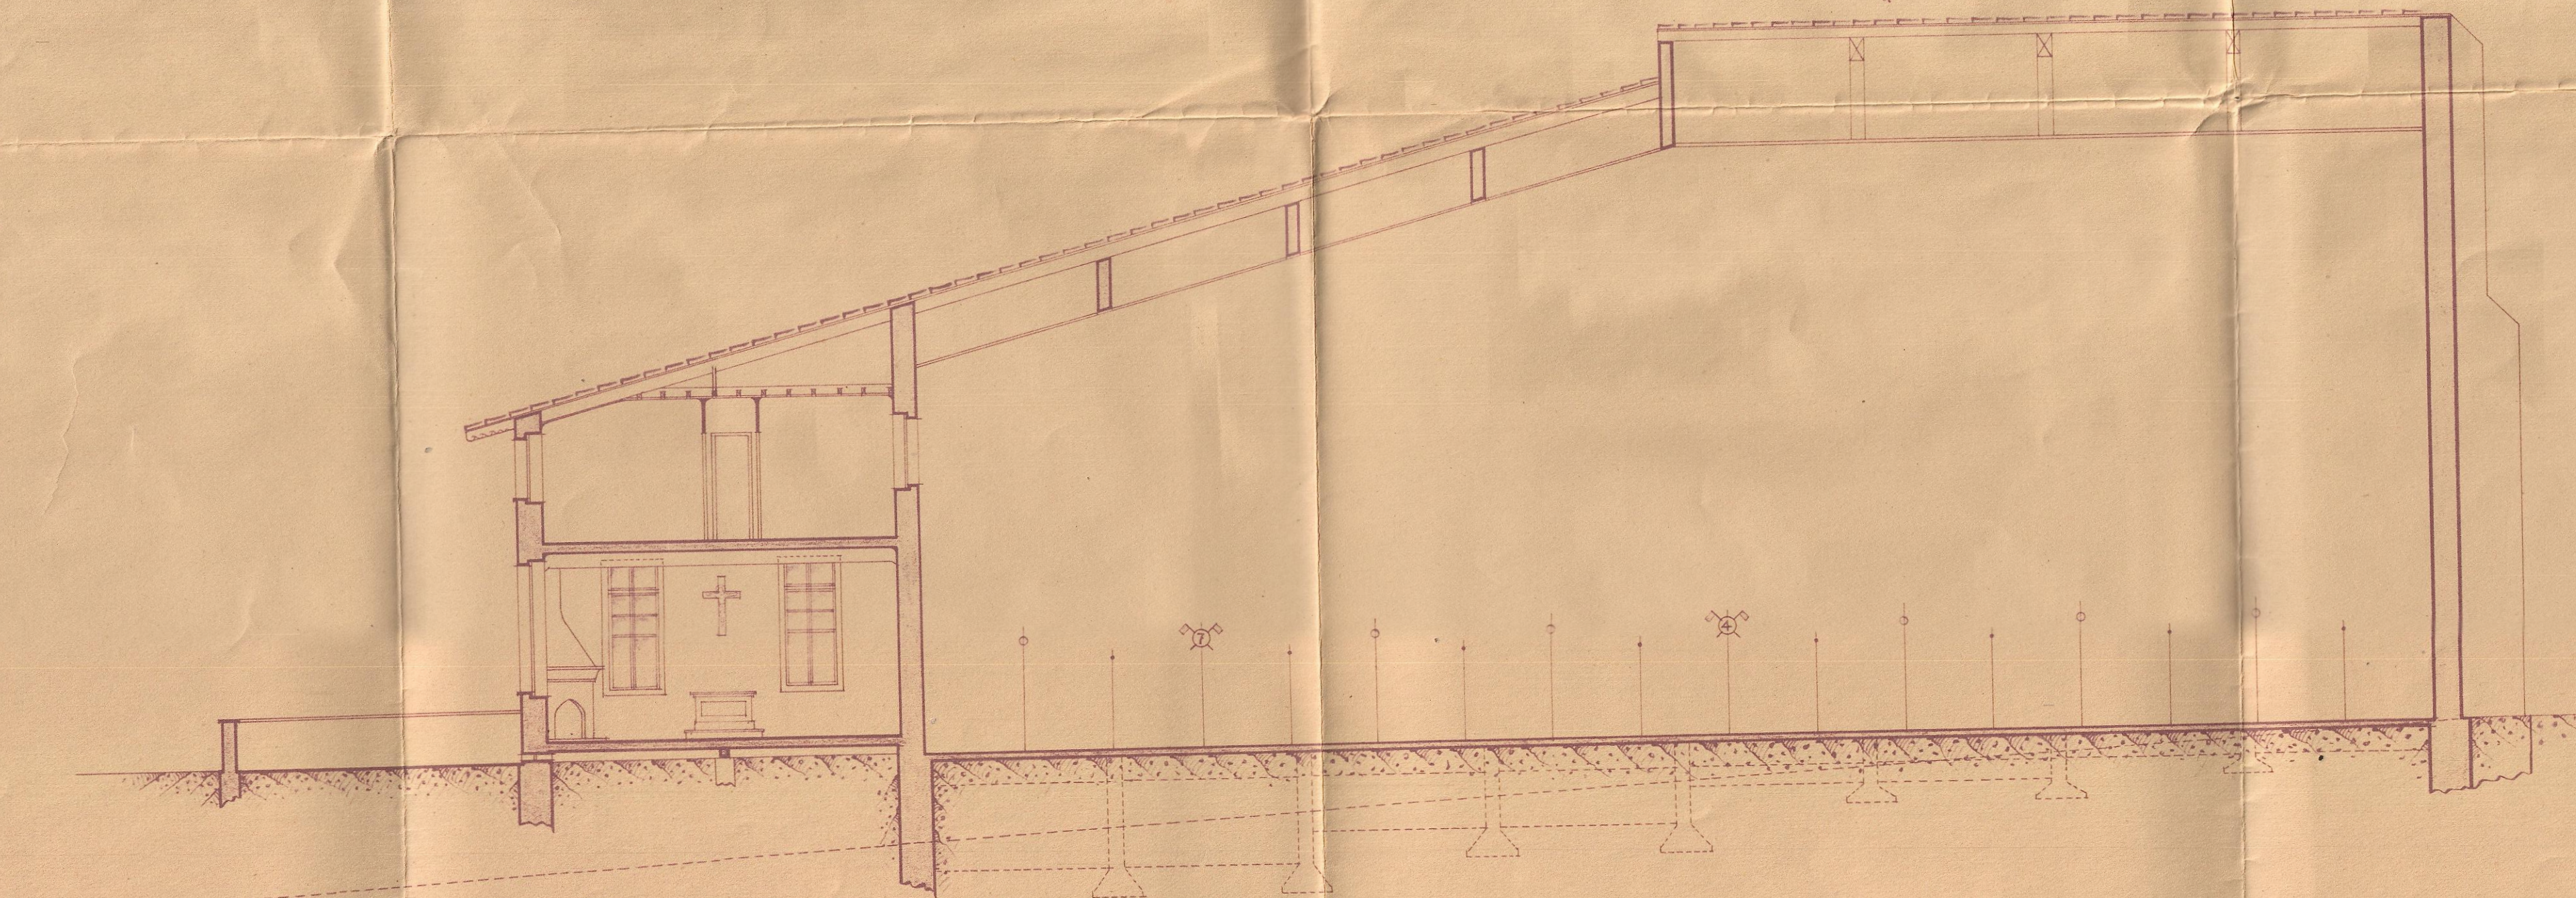

FACHADA LATERAL 12 DA

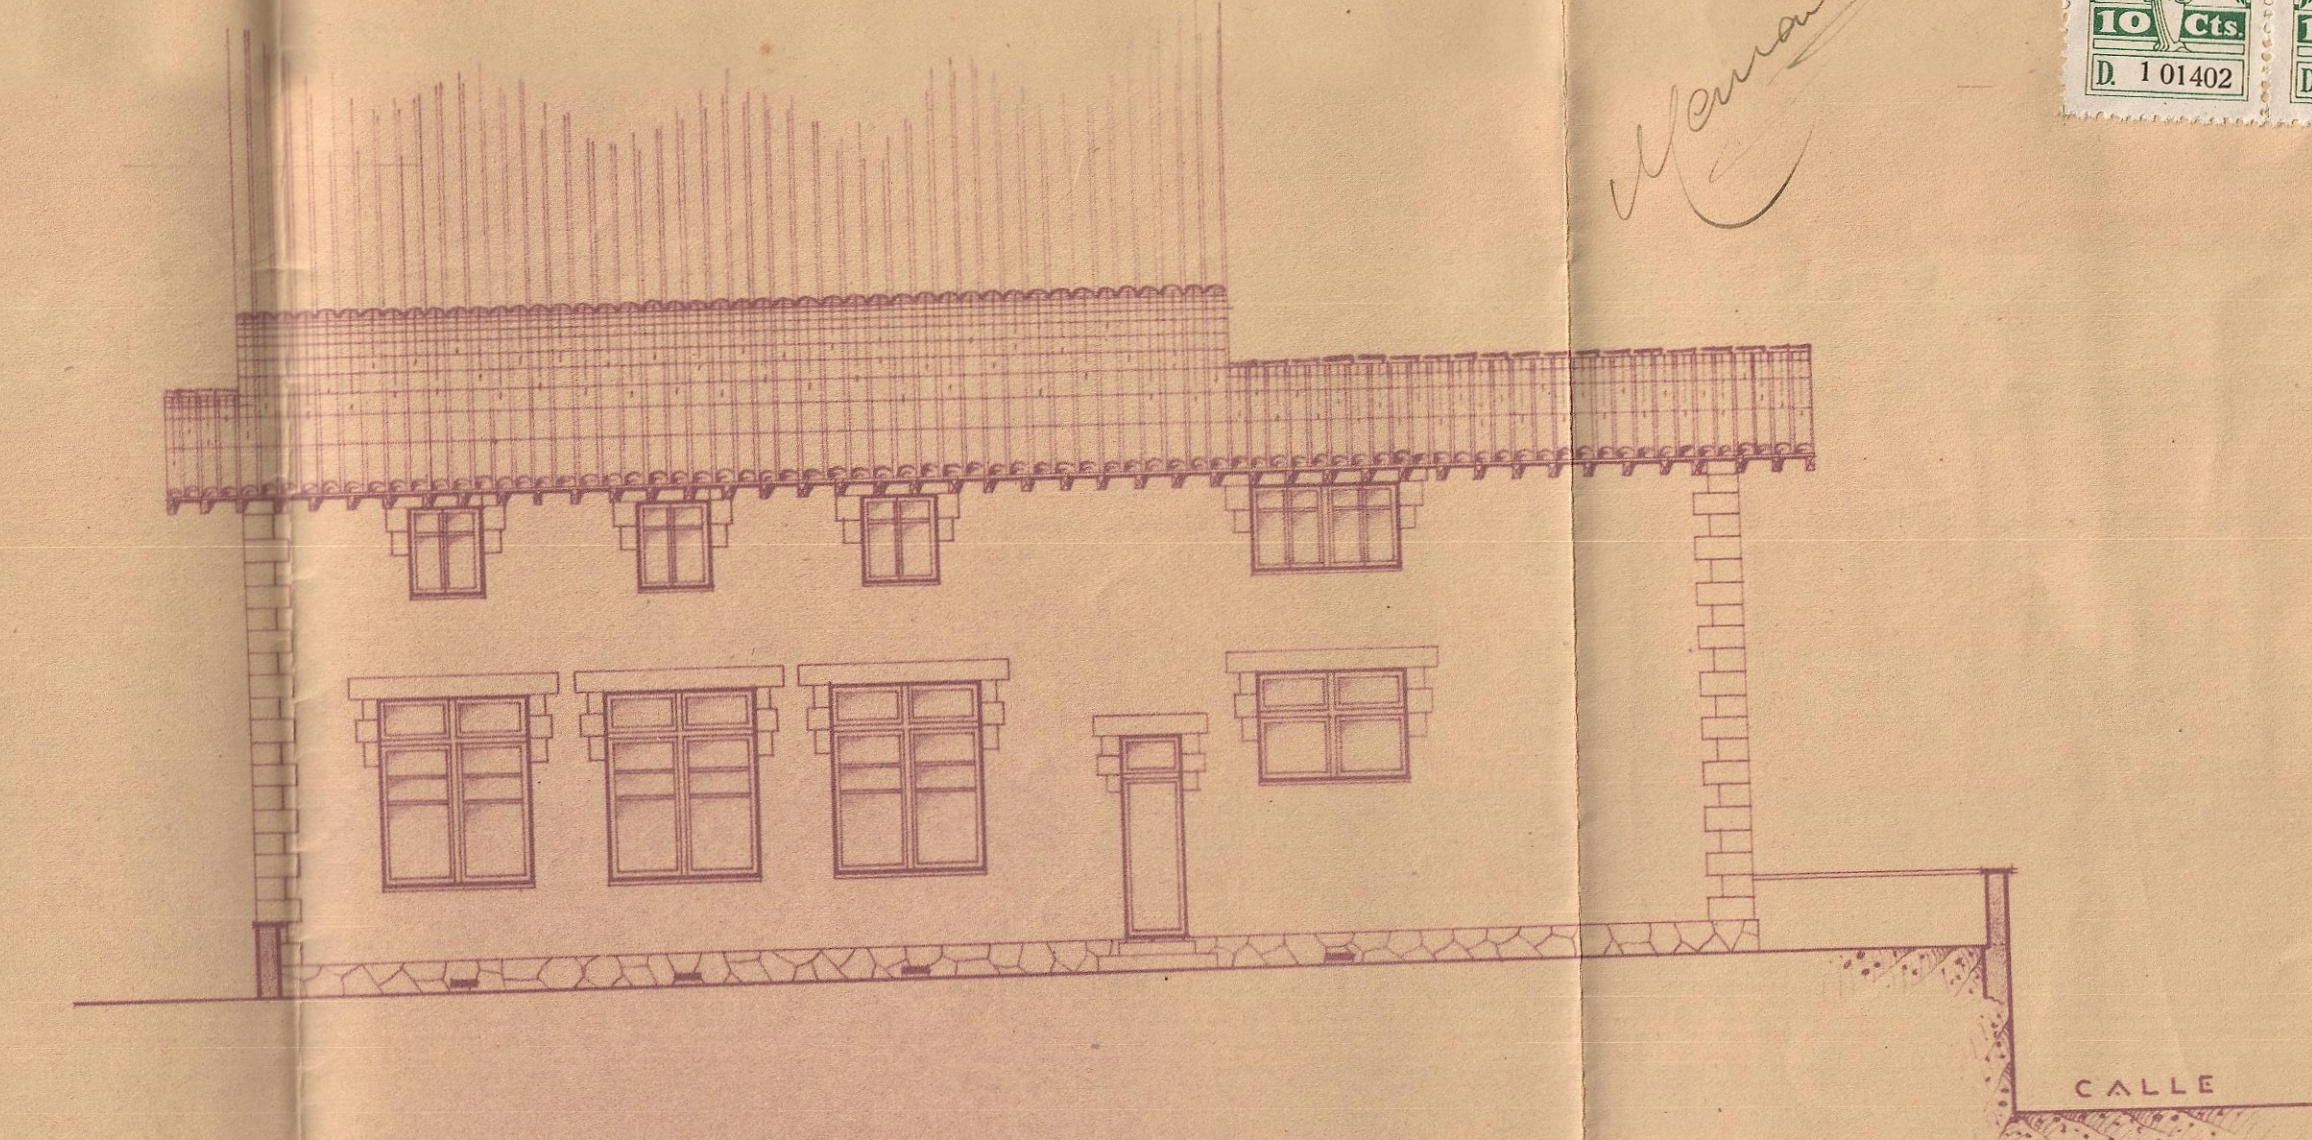

SECCION POR C-D

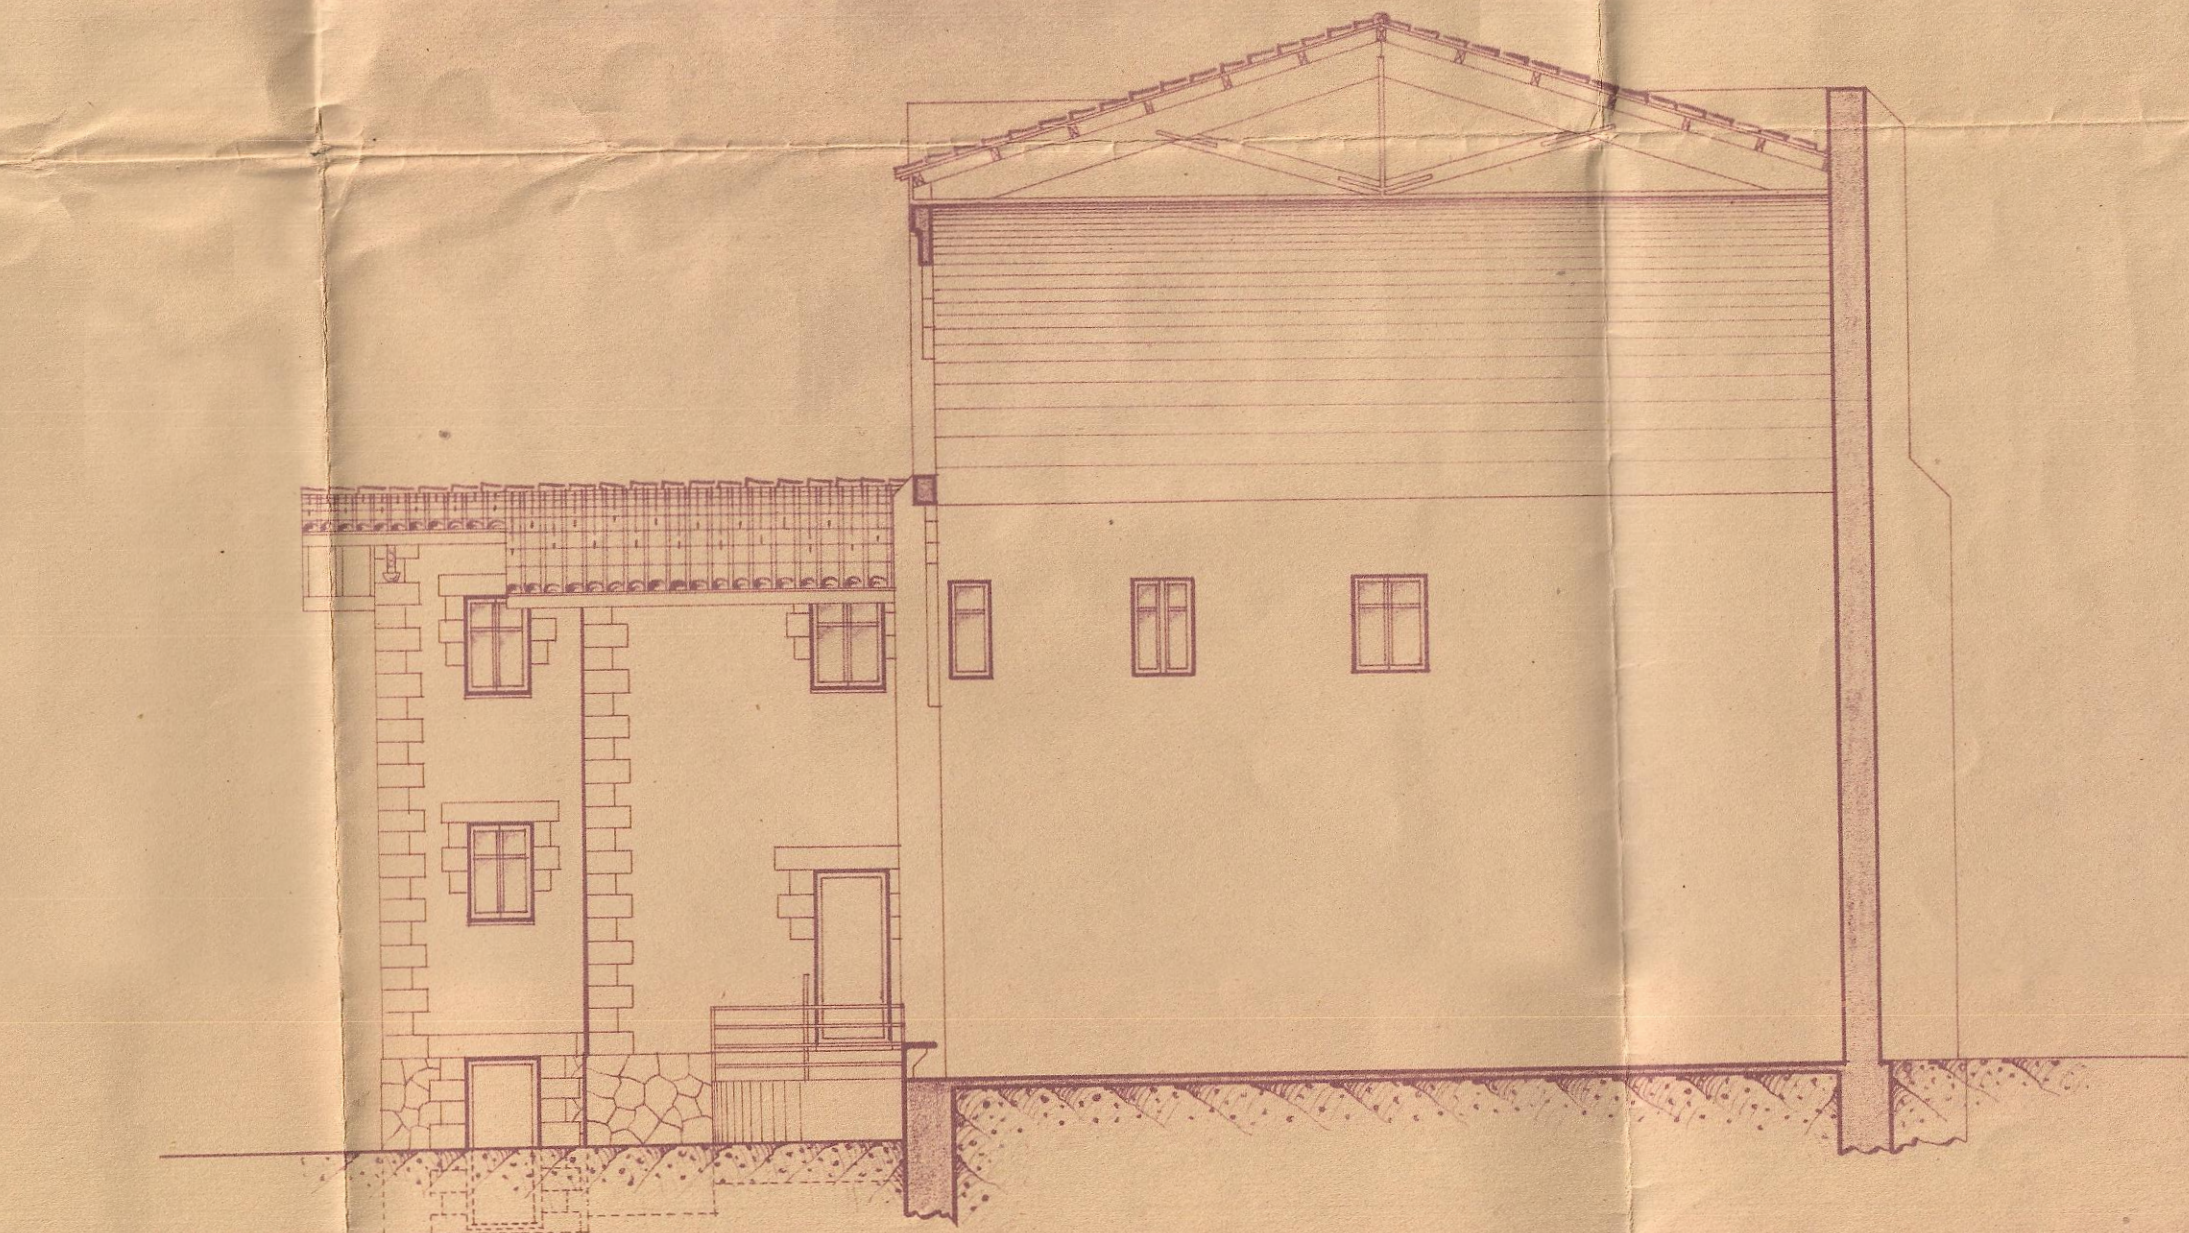

Registro Oficial
Nº 10
LA COMISION REVISADORA
Registrado el 1 de mayo de 1914
D. 101402
D. 101403