



Marcel Guibert
Granero

PLANTA BAJA

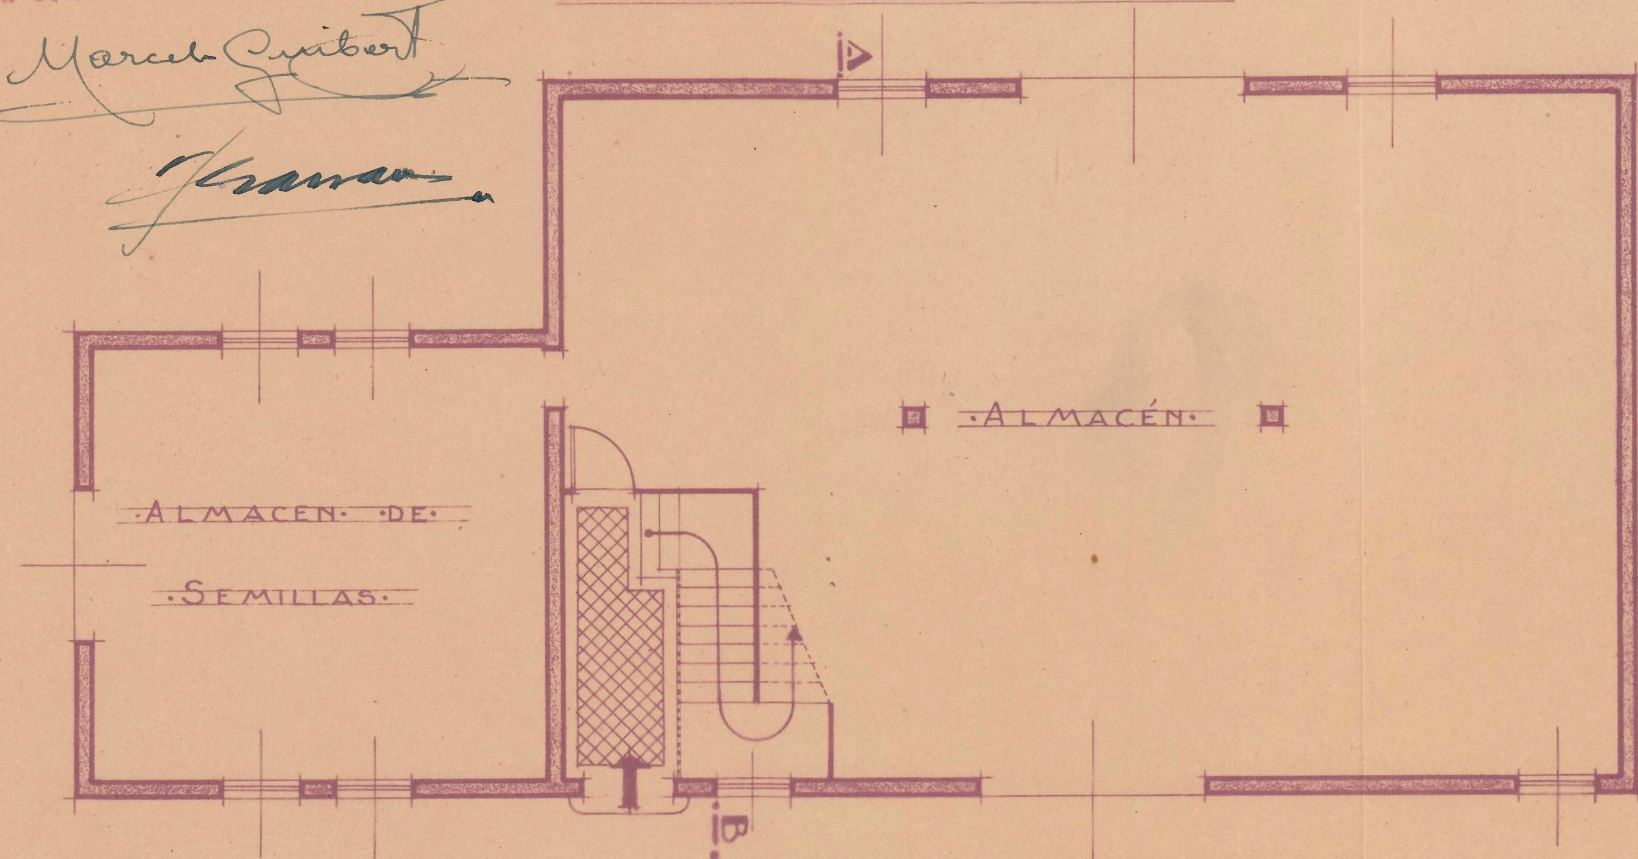


PLANTA PRAL

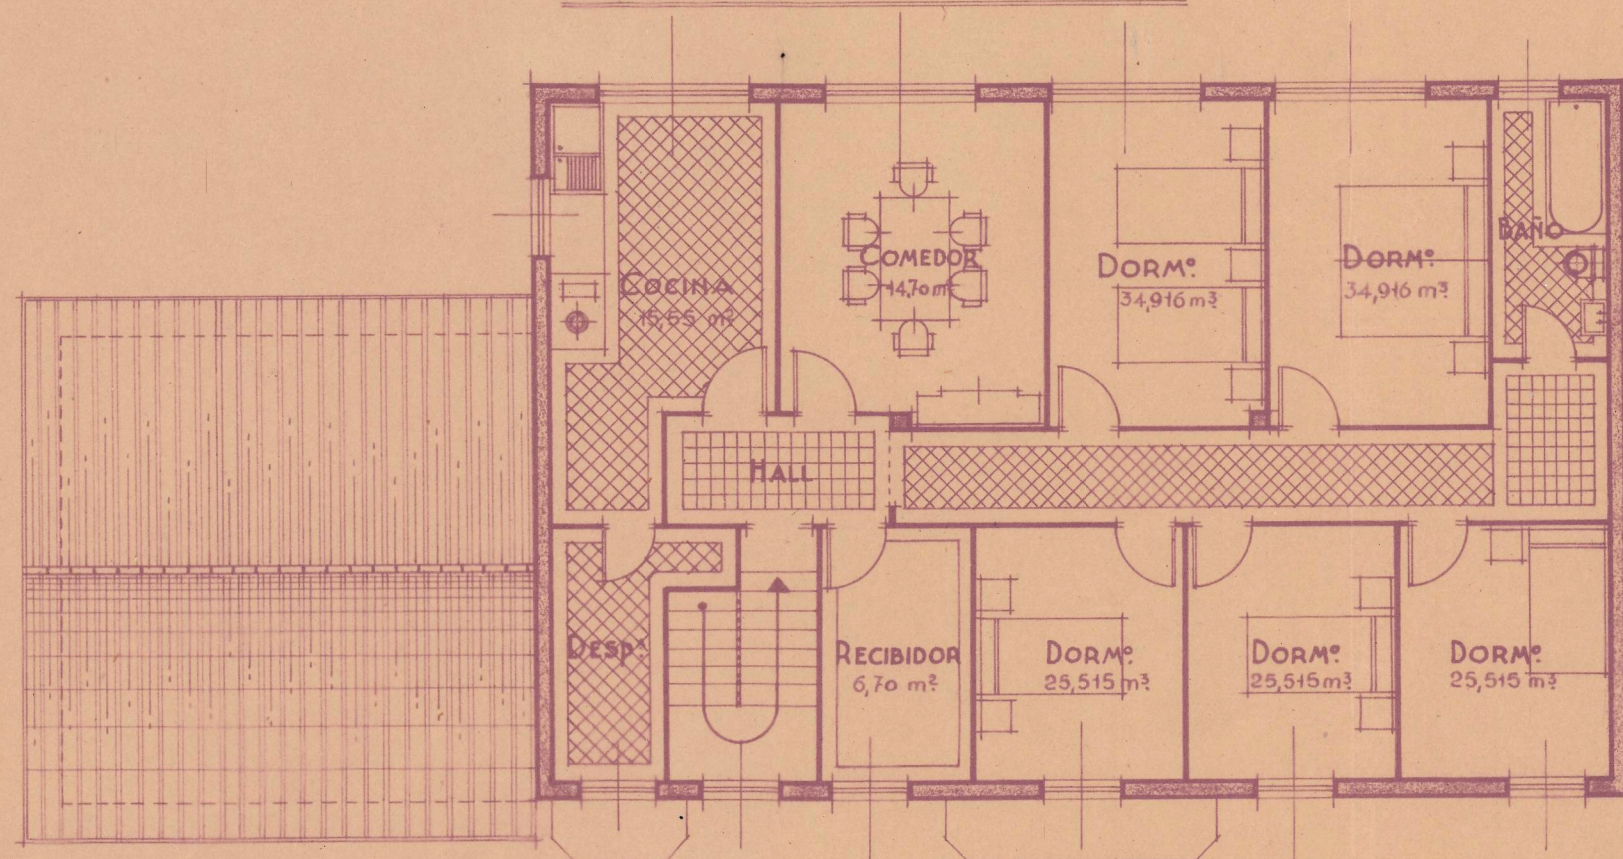


Proyecto de casa para
D. José Pérez de Iriarte
en Tafalla

.. Escala 1:100 ..

FACHADA PRAL

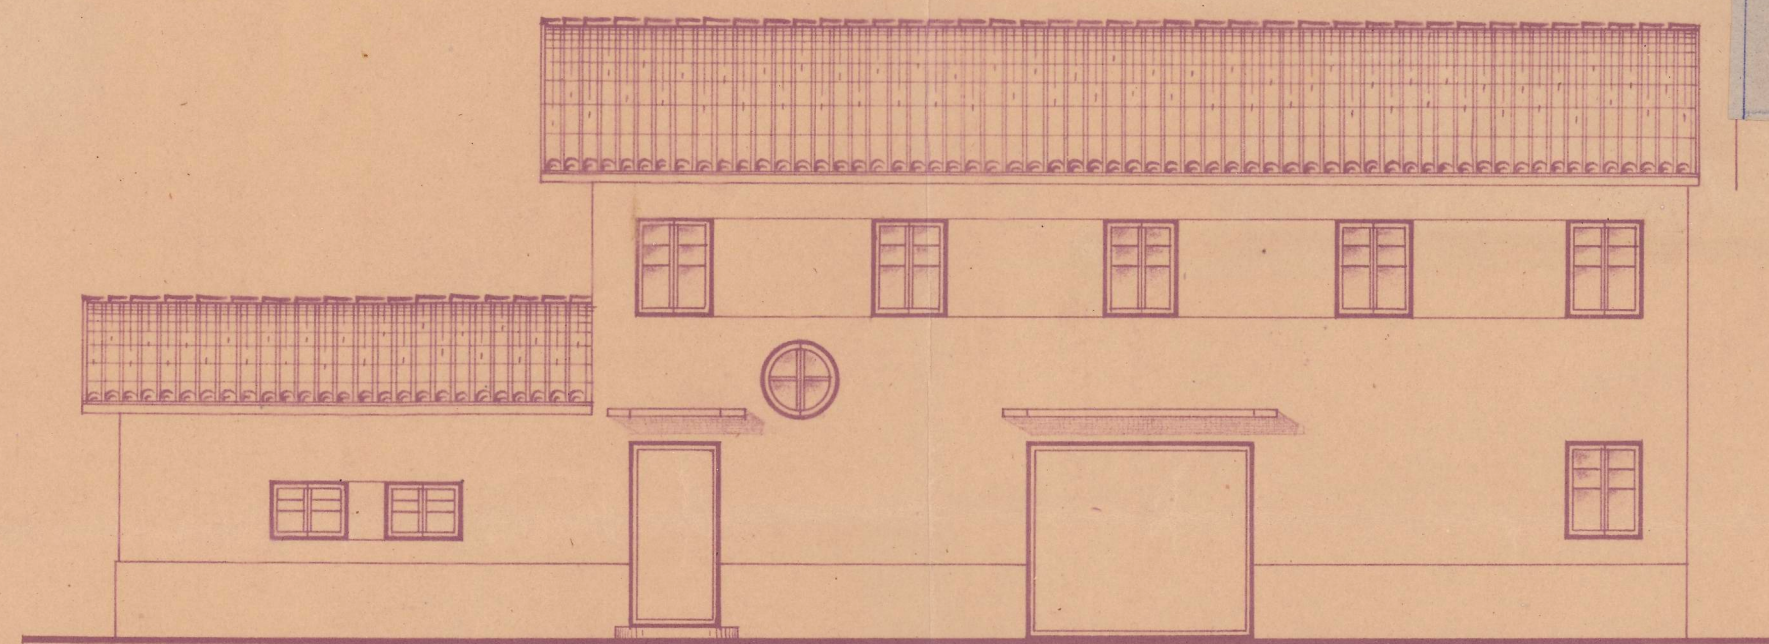


FACHADA POSTERIOR

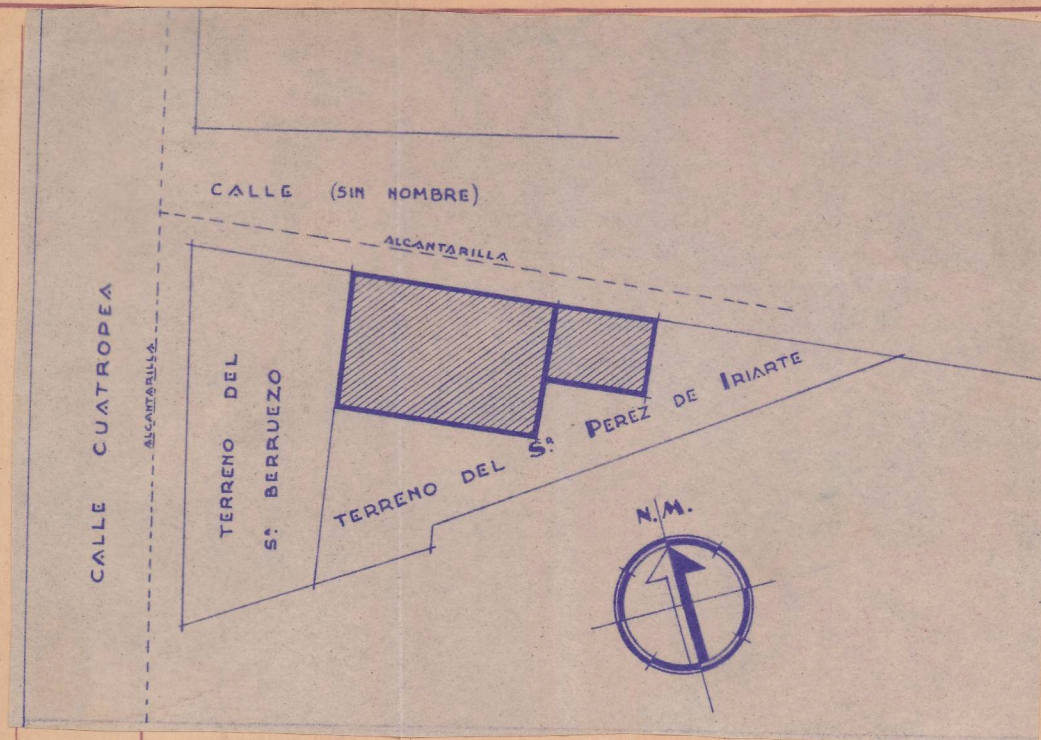

Emplazamiento

Escala 1:500

SECCION A-B

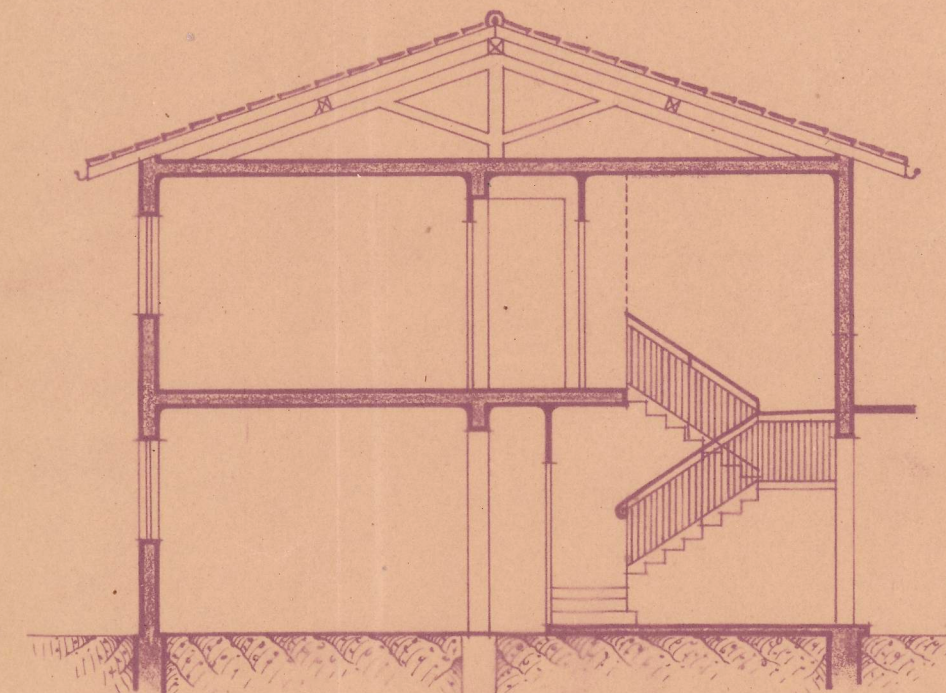

Mariano Gálvez