



Restaurant "La Union"

Planta baja : Altura 3,20 m. : Escala 1:100

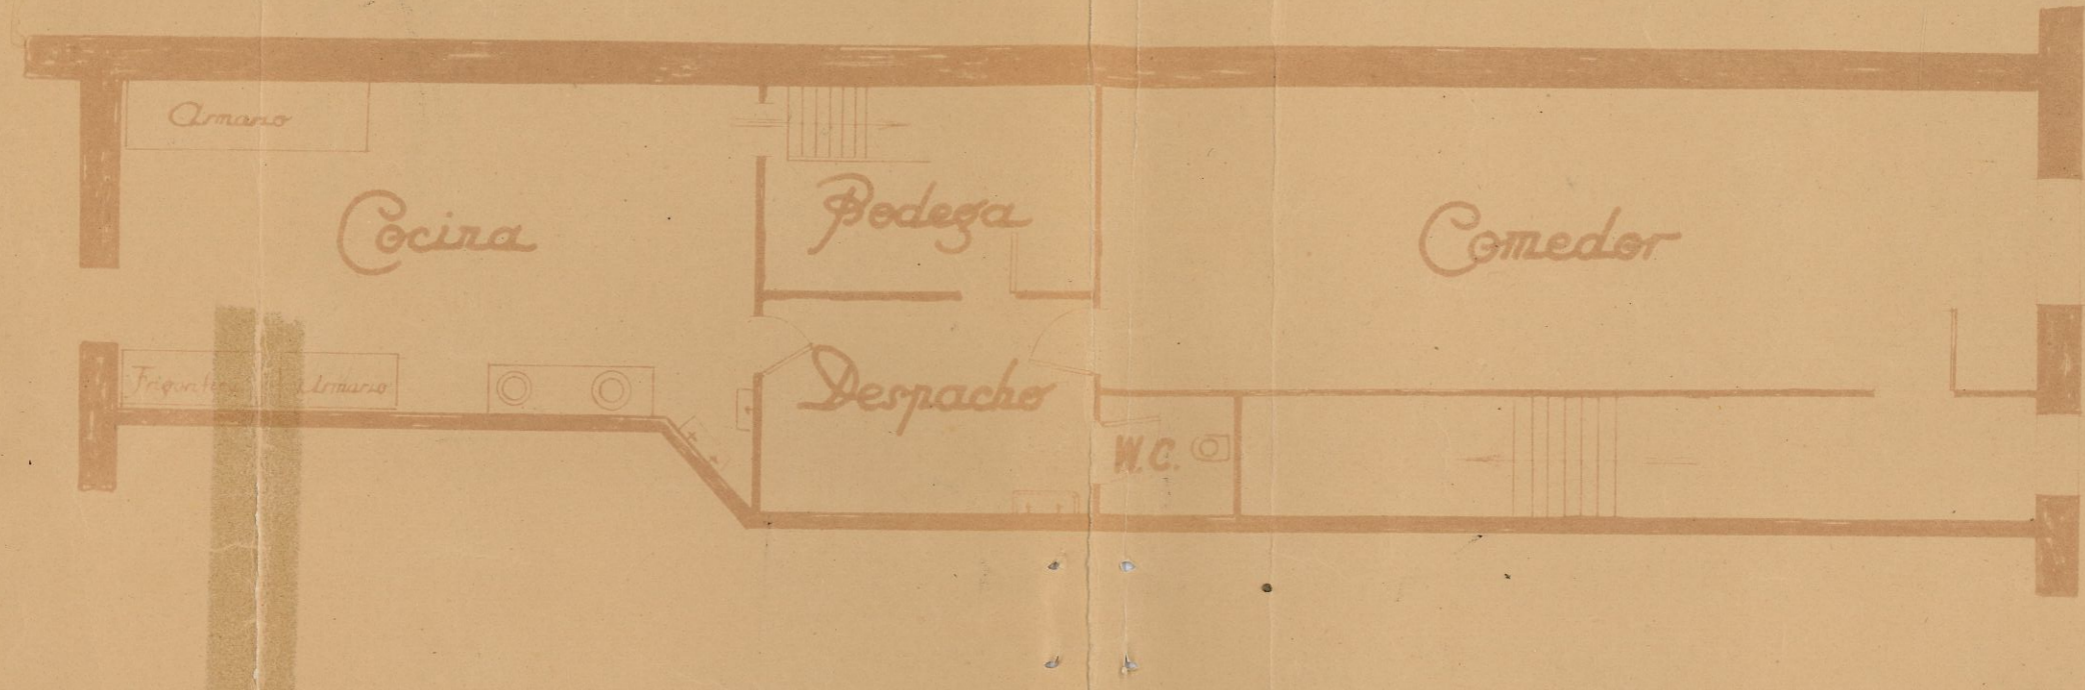

Diso 1º ; Diso 2º con el mismo nº de habitaciones e igualmente distribuidas.

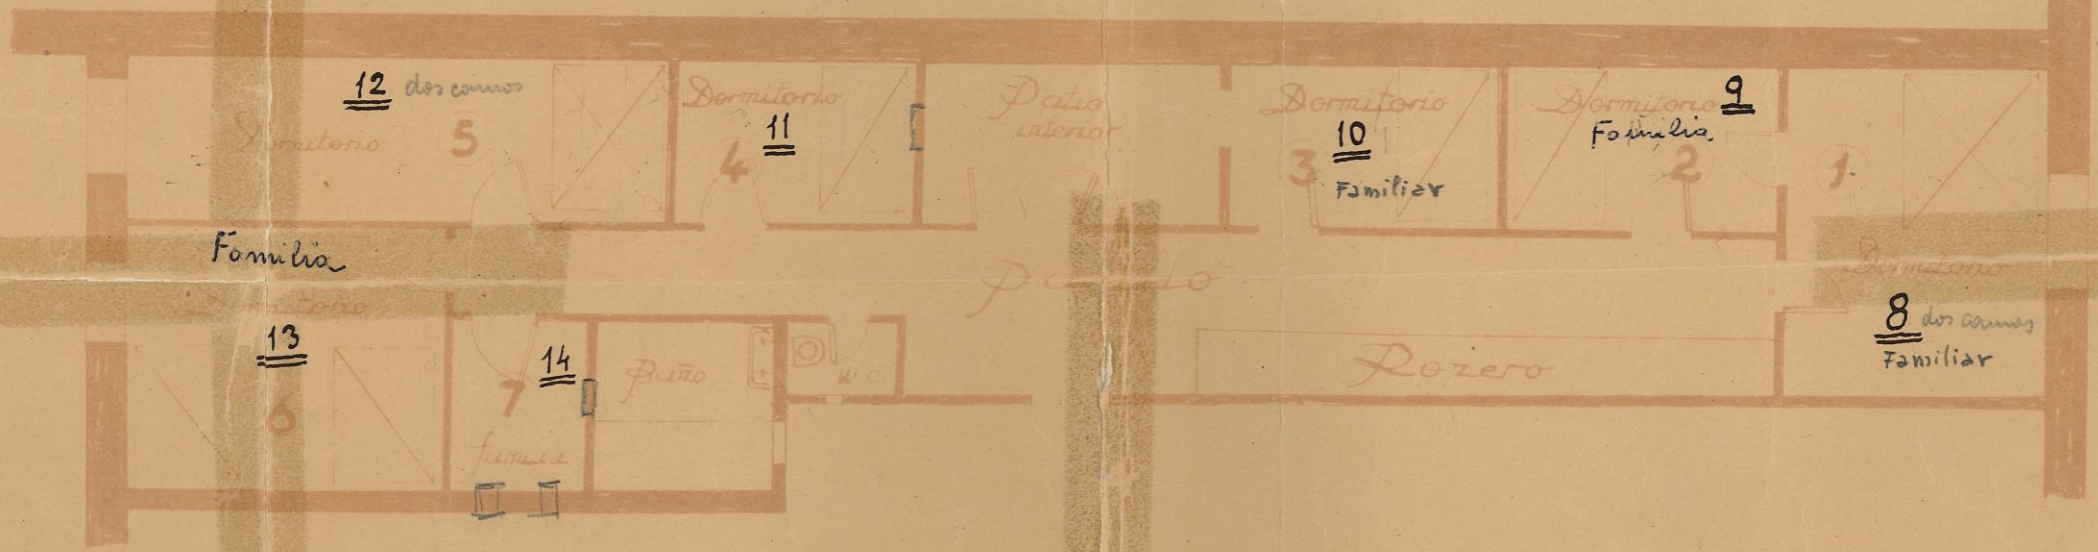

Patio interior

Calle S. Nicolás N° 13