




Proyecto de edificio rural para D. Julio Zapatería
en Arguedas. = Escala 1:50 =

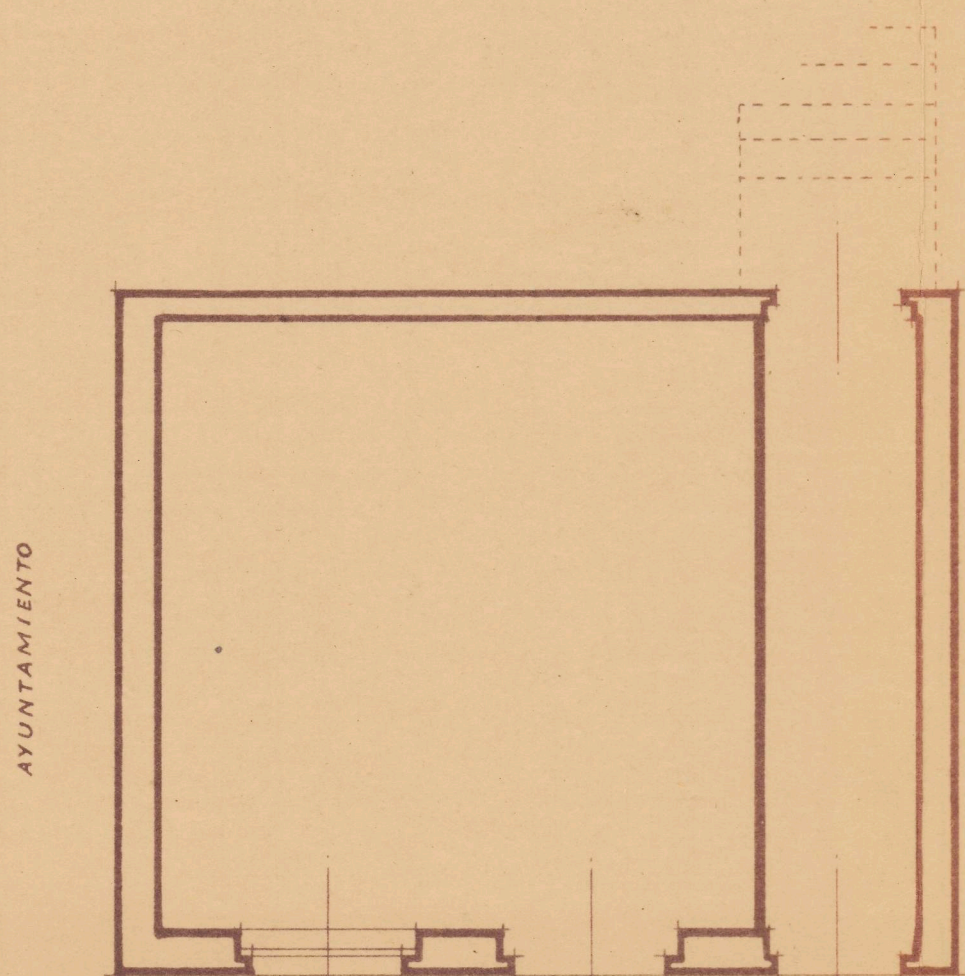


• Planta baja •

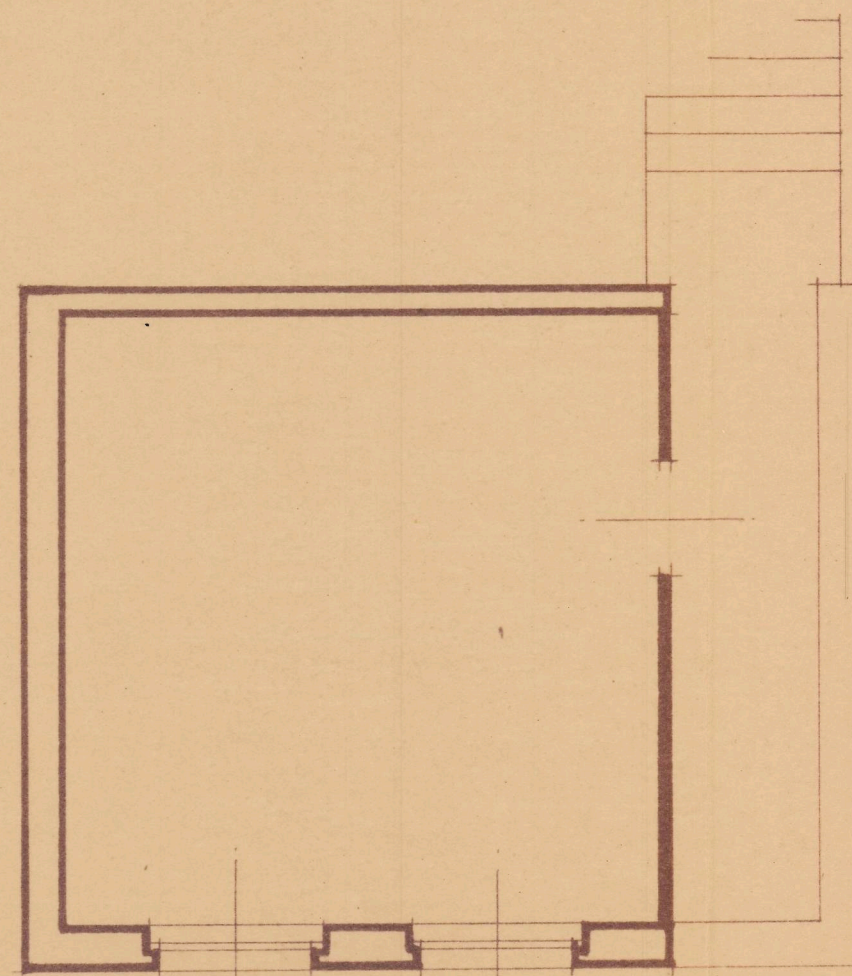

• Planta del piso •

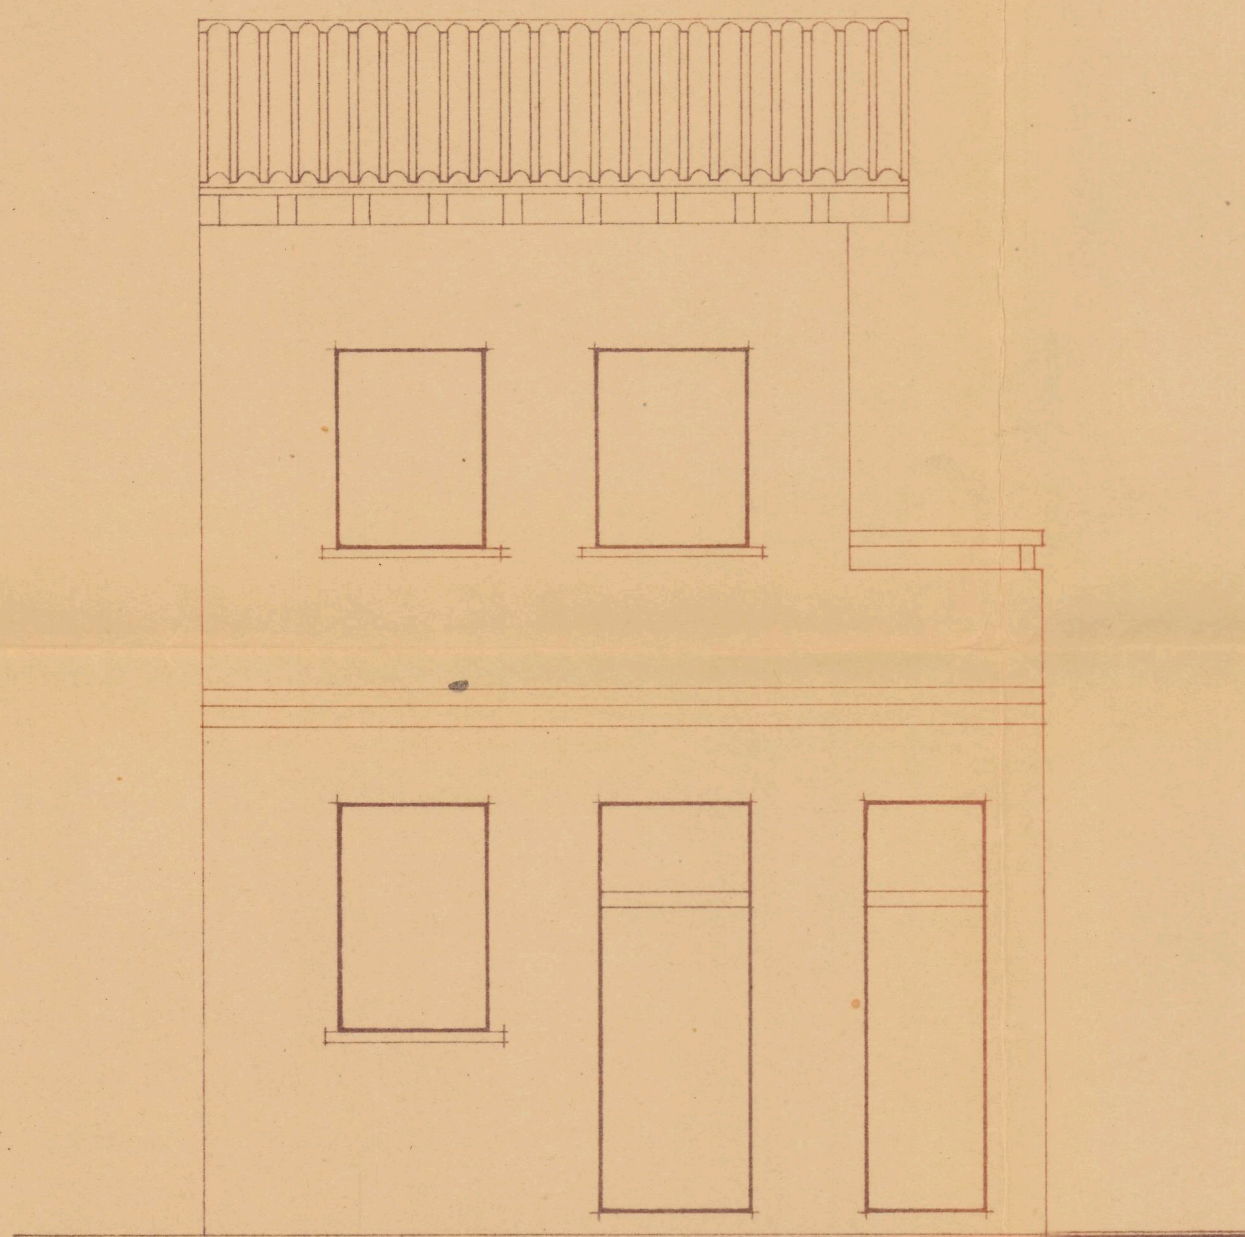

• Fazado •

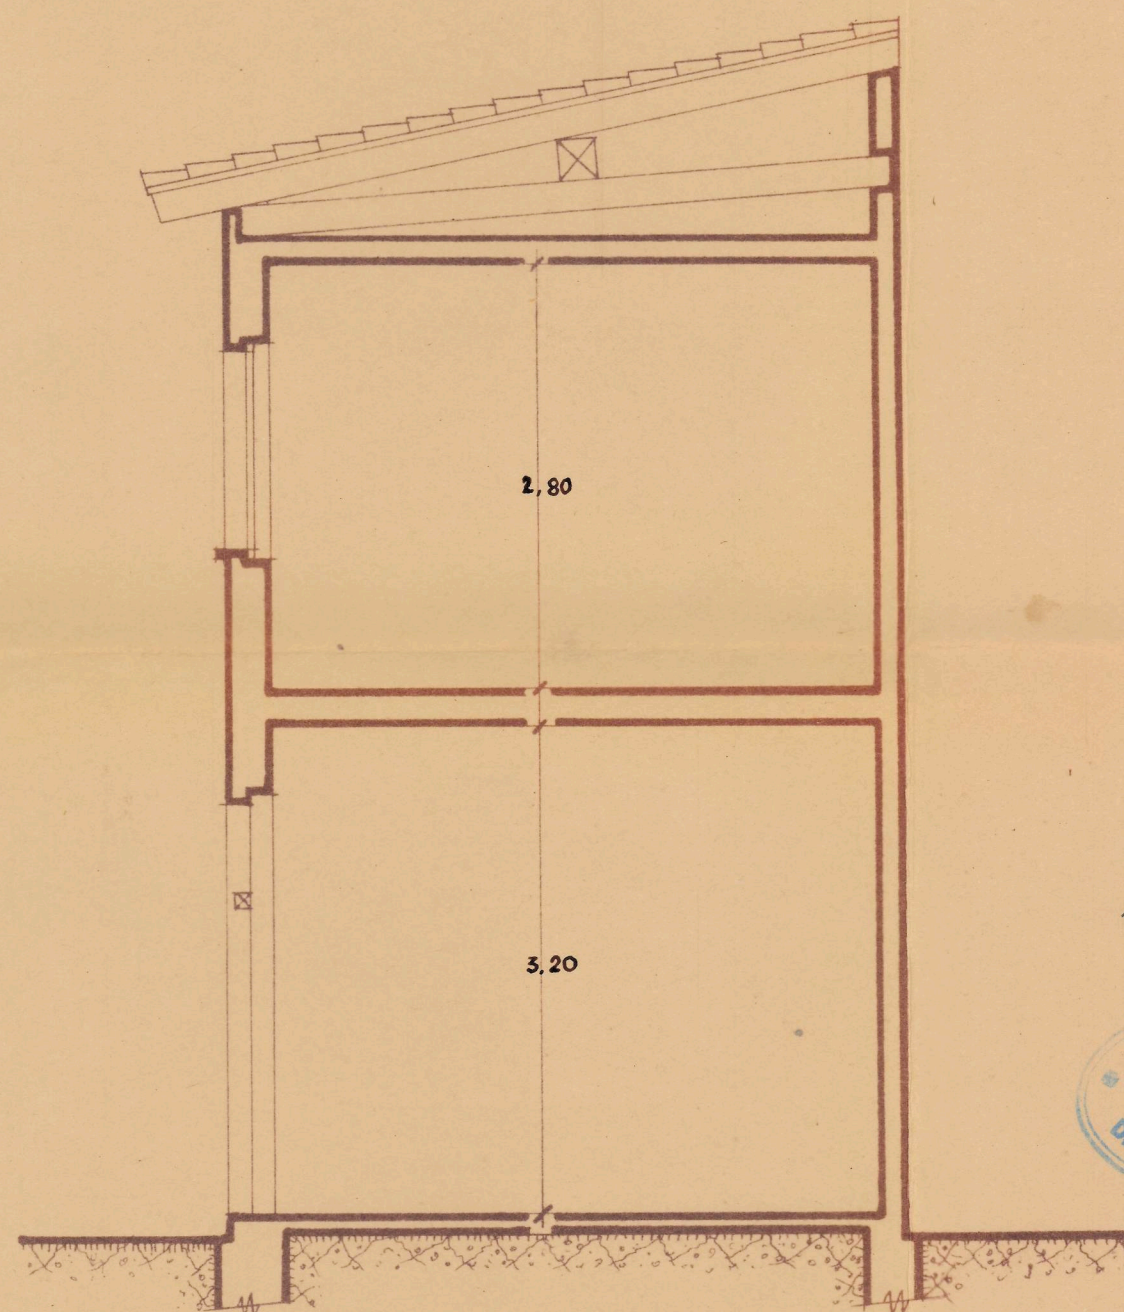

• Sección •

Registrado el
 16 de Noviembre de 1944



Pamplona, Noviembre de 1944
 POR EL COLEGIO DE ARQUITECTOS
 EL ARQUITECTO:

[Signature]