

*Proyecto de Escuela Municipal**
** y casa para el Sr. Maestro **
** en Berrioplano **

Escala 1:100

Pamplona Mayo de 1943


Arquitecto y Director,

Manuel Gumbert


Registrado el
1 de Junio de 1943




Facada Principal

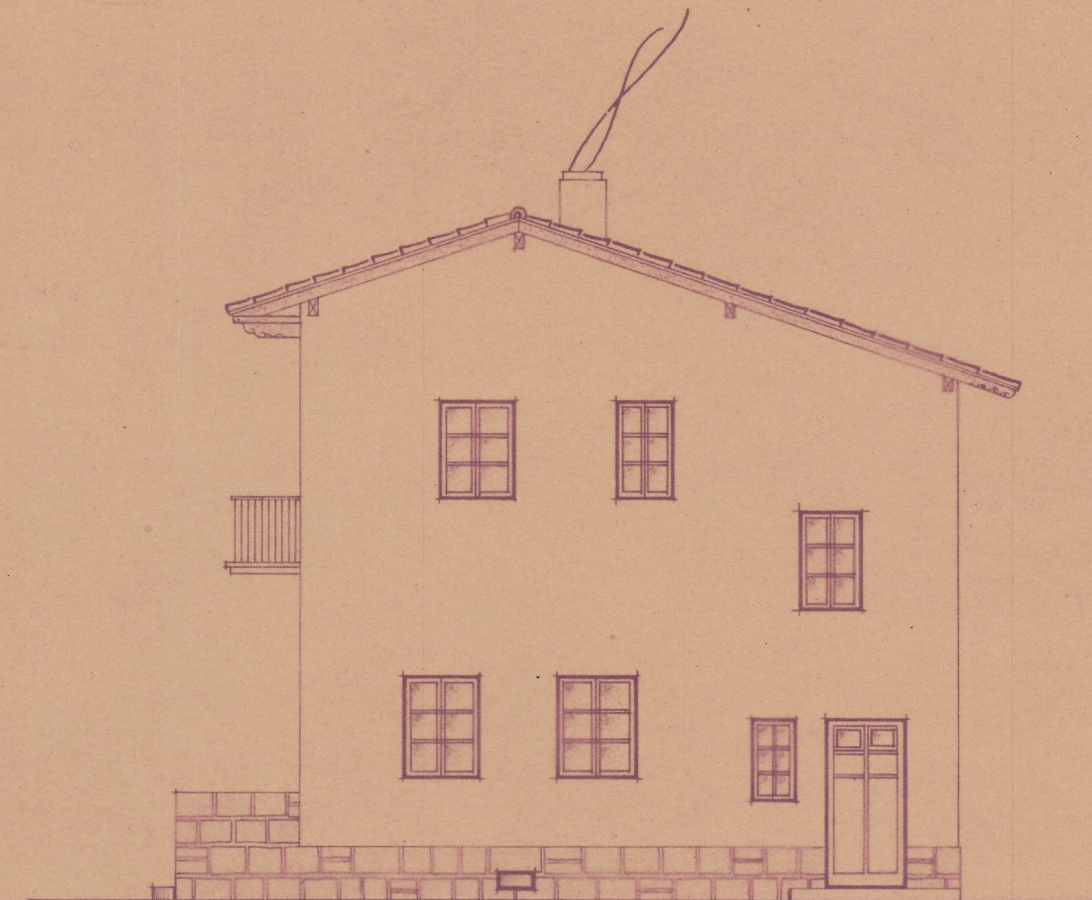


Facada Lateral Dcha

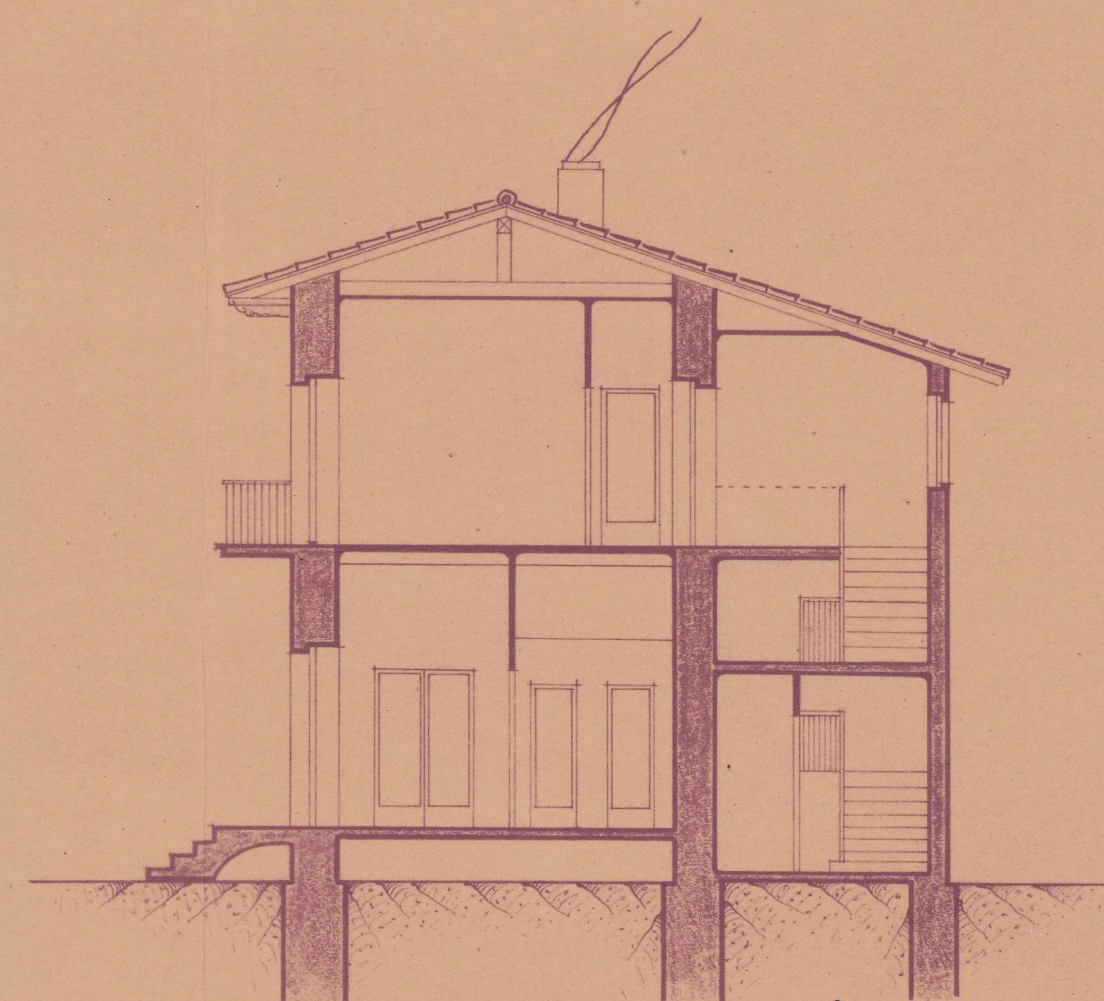

Seccion A-B

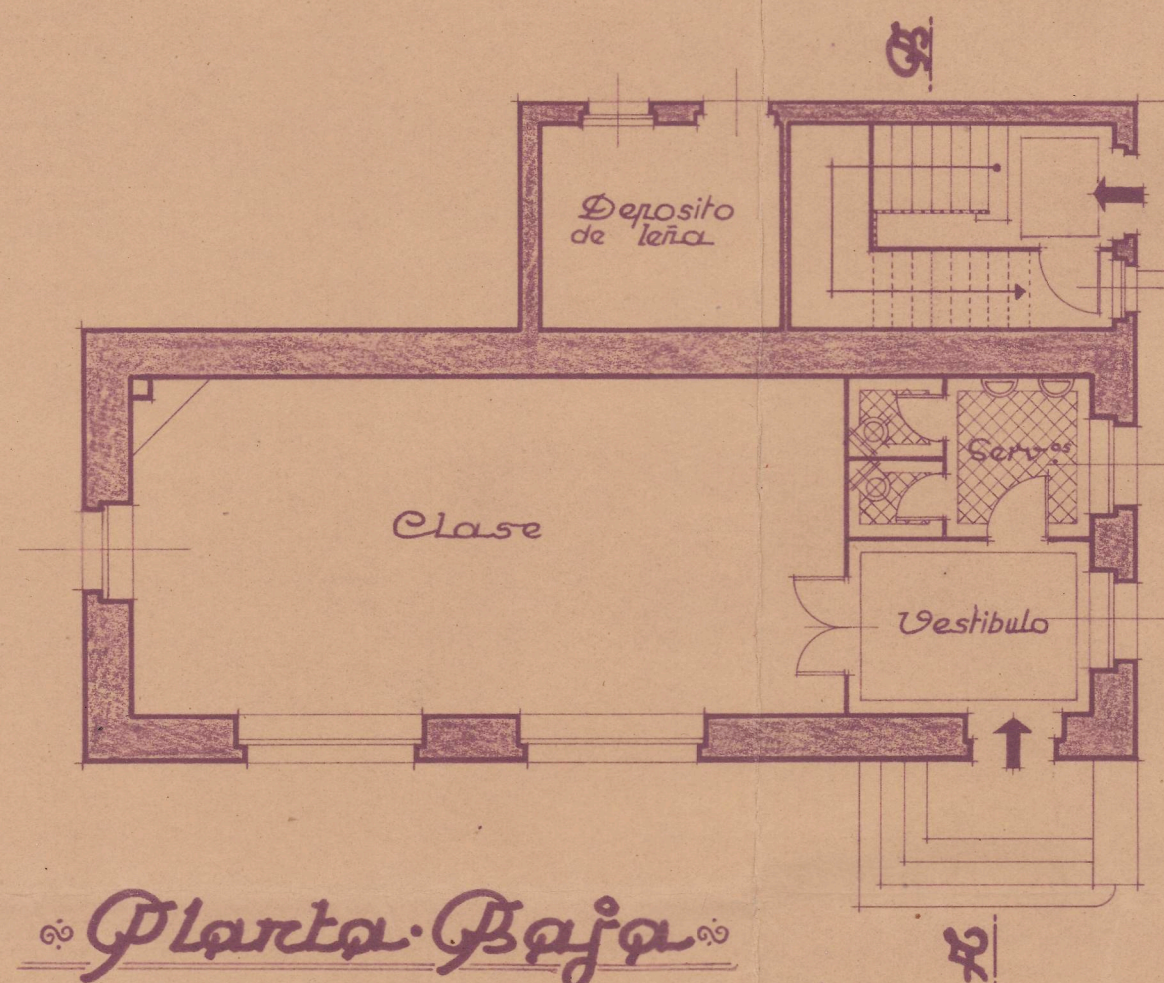

Planta Baja

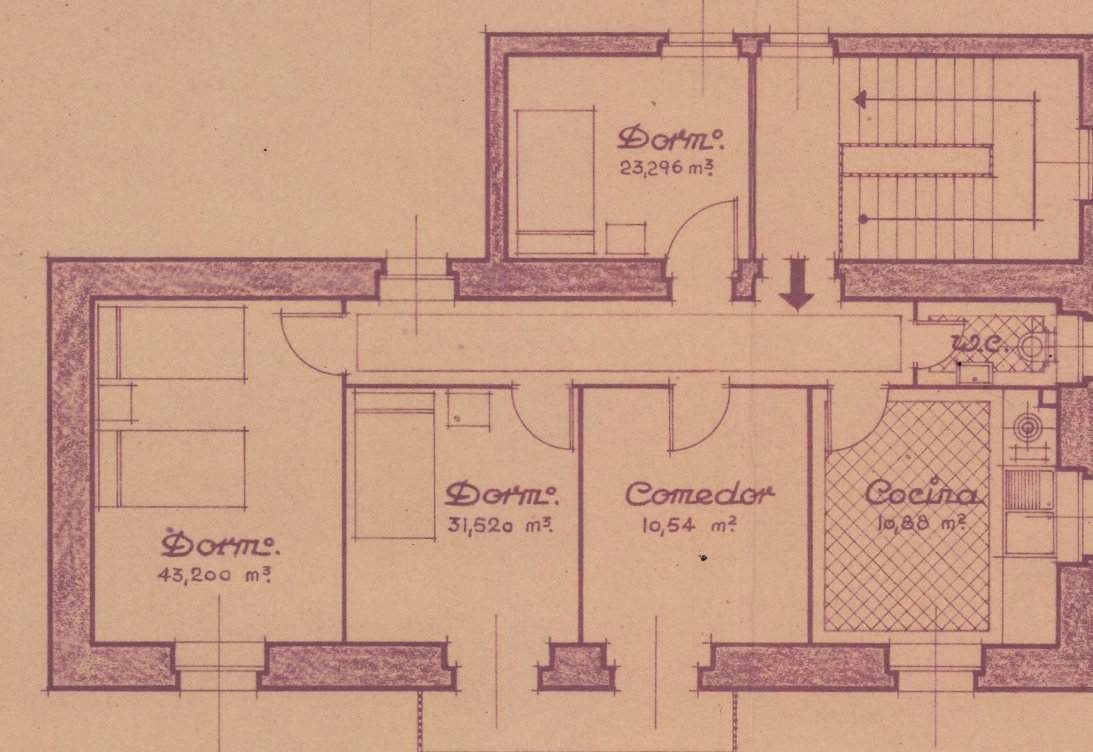

Planta Principal