

# Proyecto nº 121. Reforma de casa en Galtierro (Navarra) para D. Benito Sada.

Planos de la reforma. Escala 1:50


Pamplona, Noviembre de 1944.

El Arquitecto:

*Qui*





Fachada principal  
a.

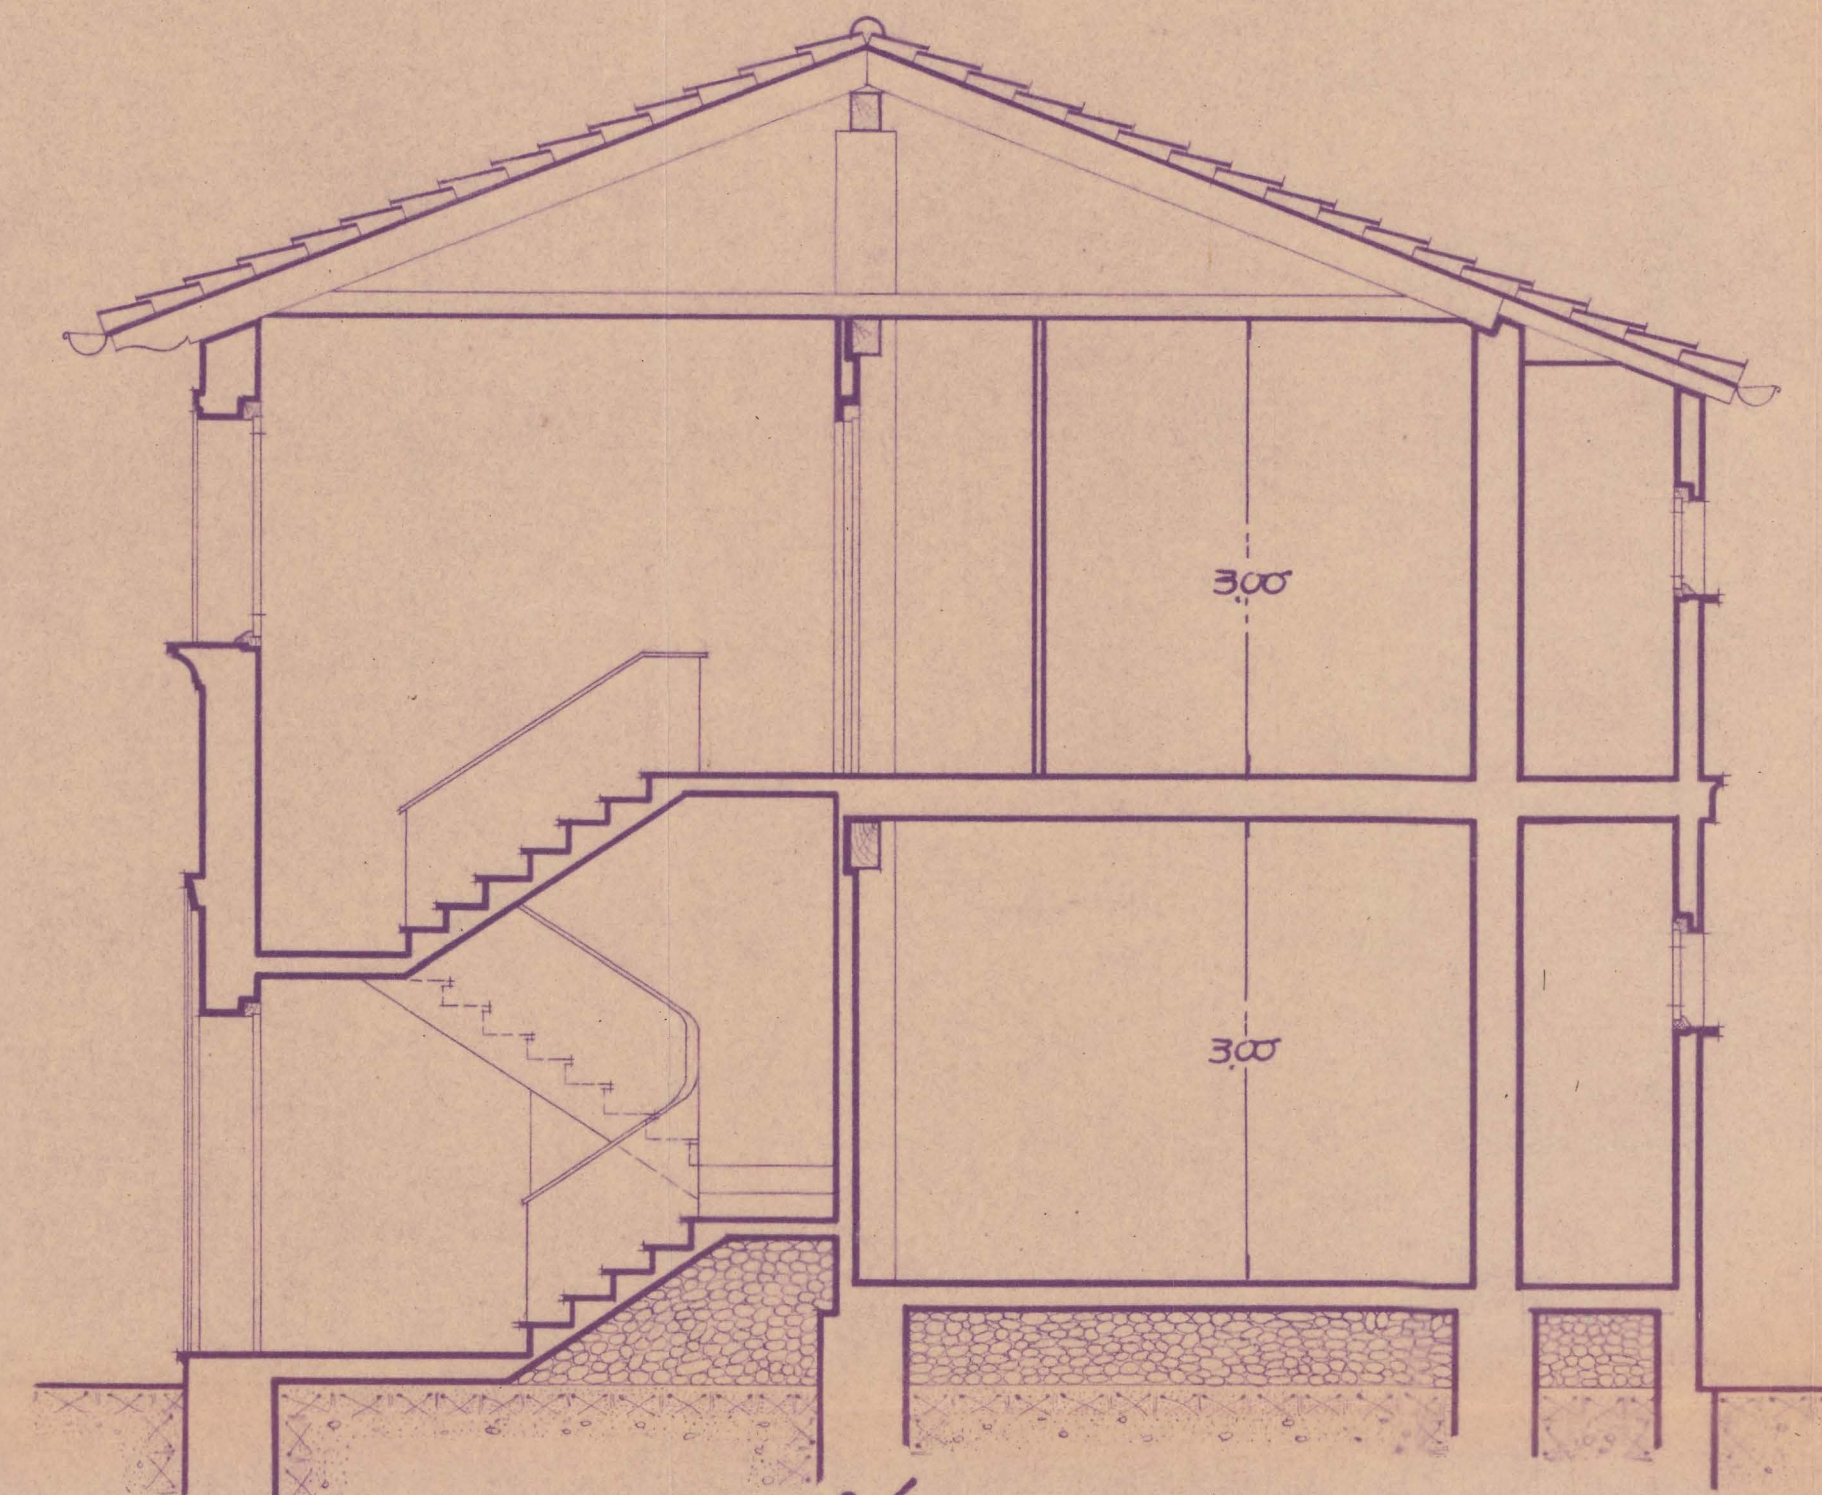


Sección por a-b

a.

Pozo séptico.

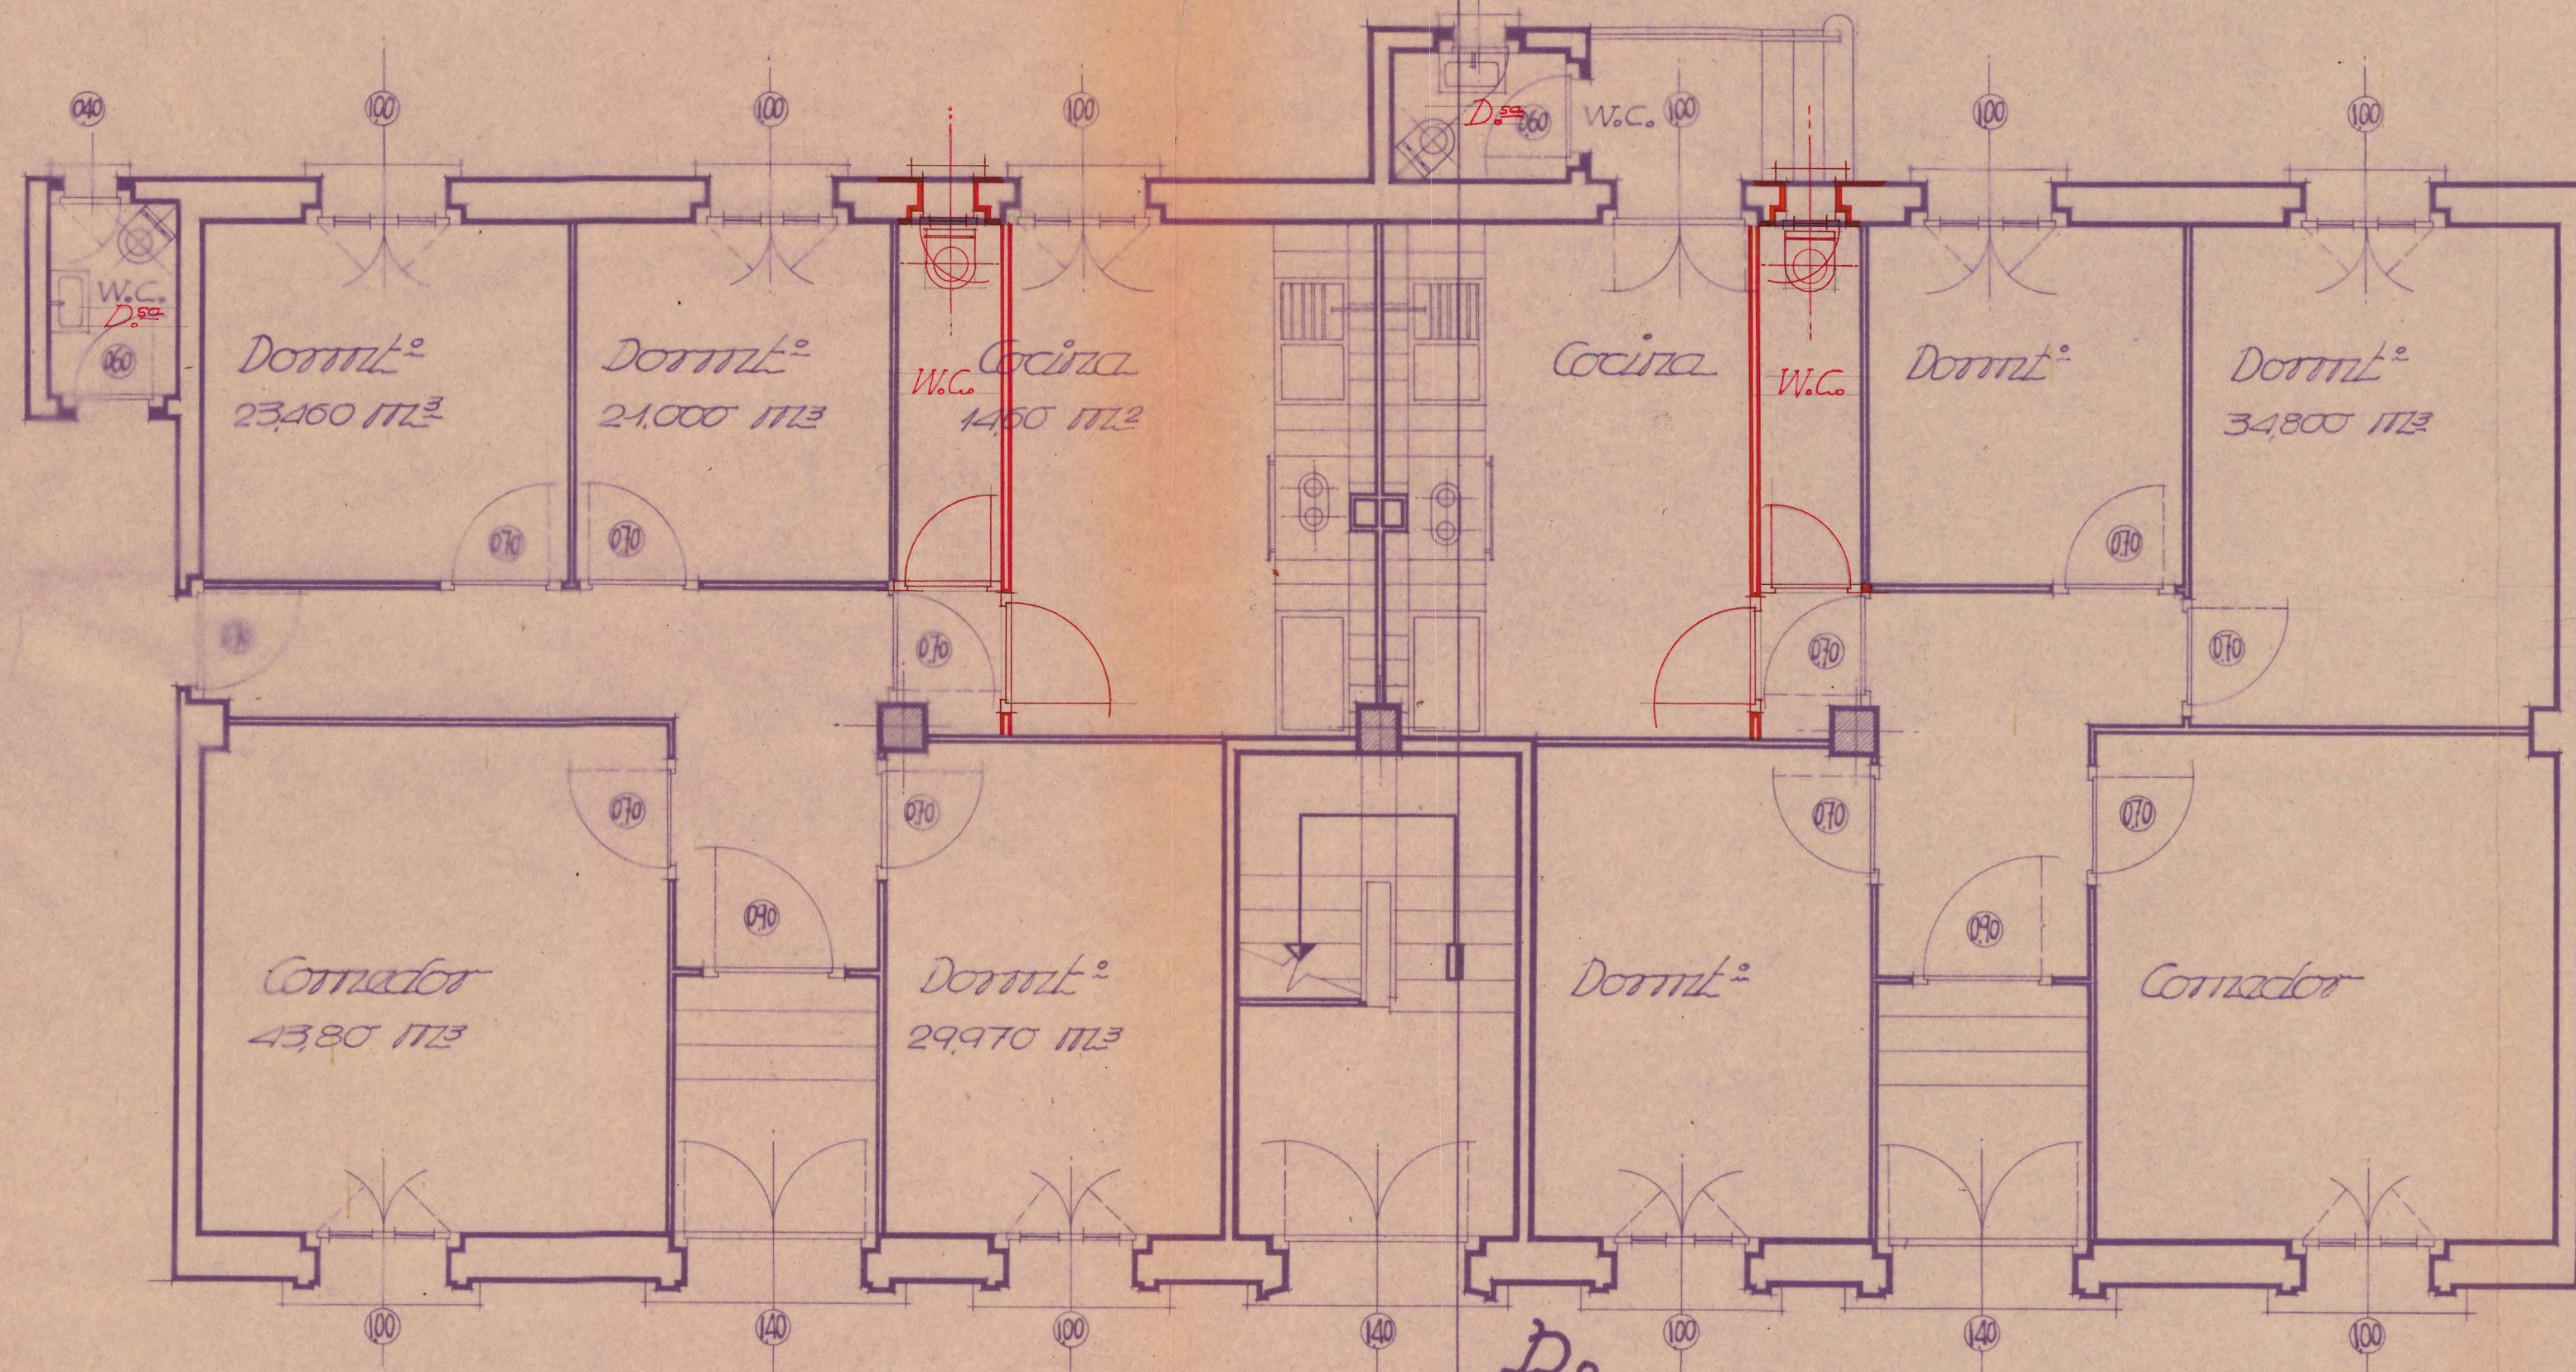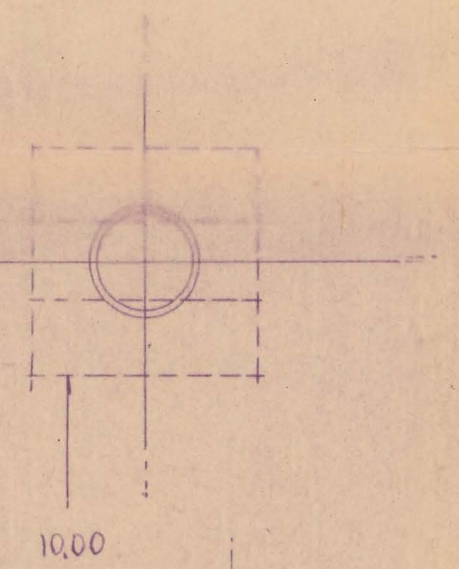

Planta baja

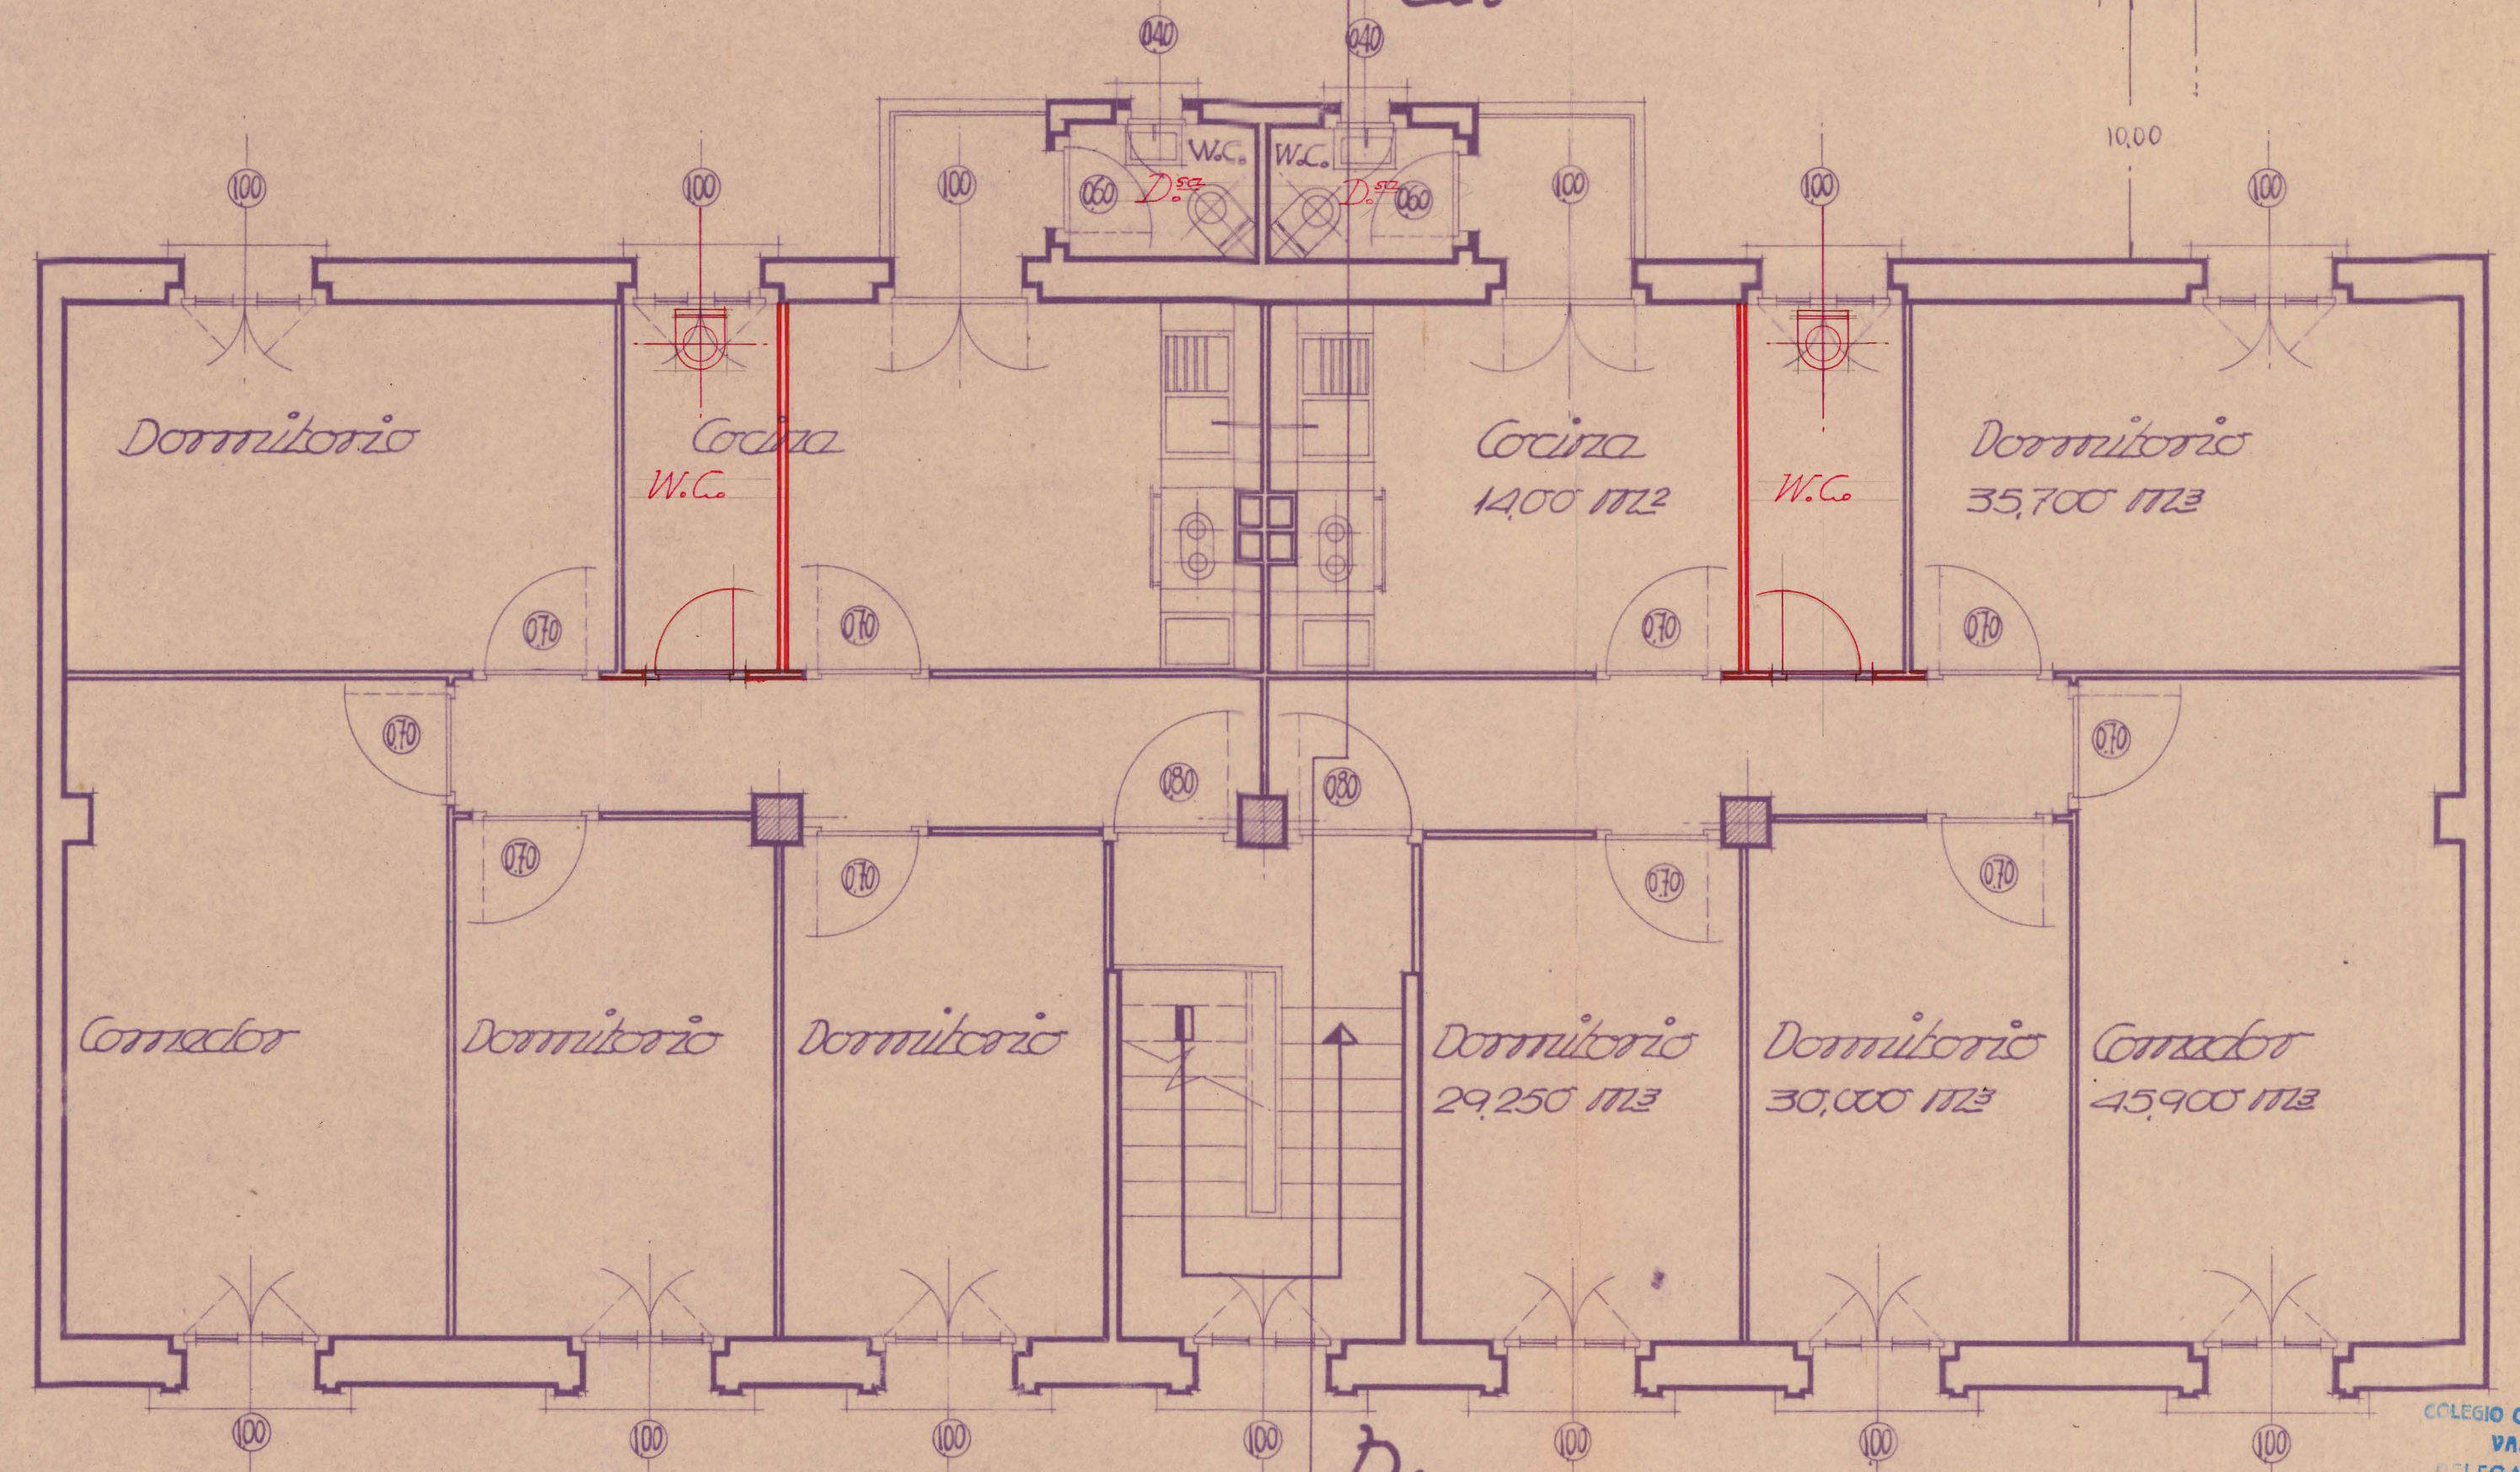

Planta primera.

COLEGIO OFICIAL DE ARQUITECTOS  
VASCO-NAVARRO  
DELEGACION DE NAVARRA  
Registrado en el Libro de Actas nº 1044  
Vº. 8º.

LA COMISION REVISORA

*Mano*