

PROYECTO DE UNA CASA EN CAMPANAS (NAVARRA)



- Escala 1:100 -

para la Sta. Viuda de Teré

Planta baja

Lecároz 29 de Julio de 1941
El Arquitecto
G. Plaza




Fachada a C^a de la Estación

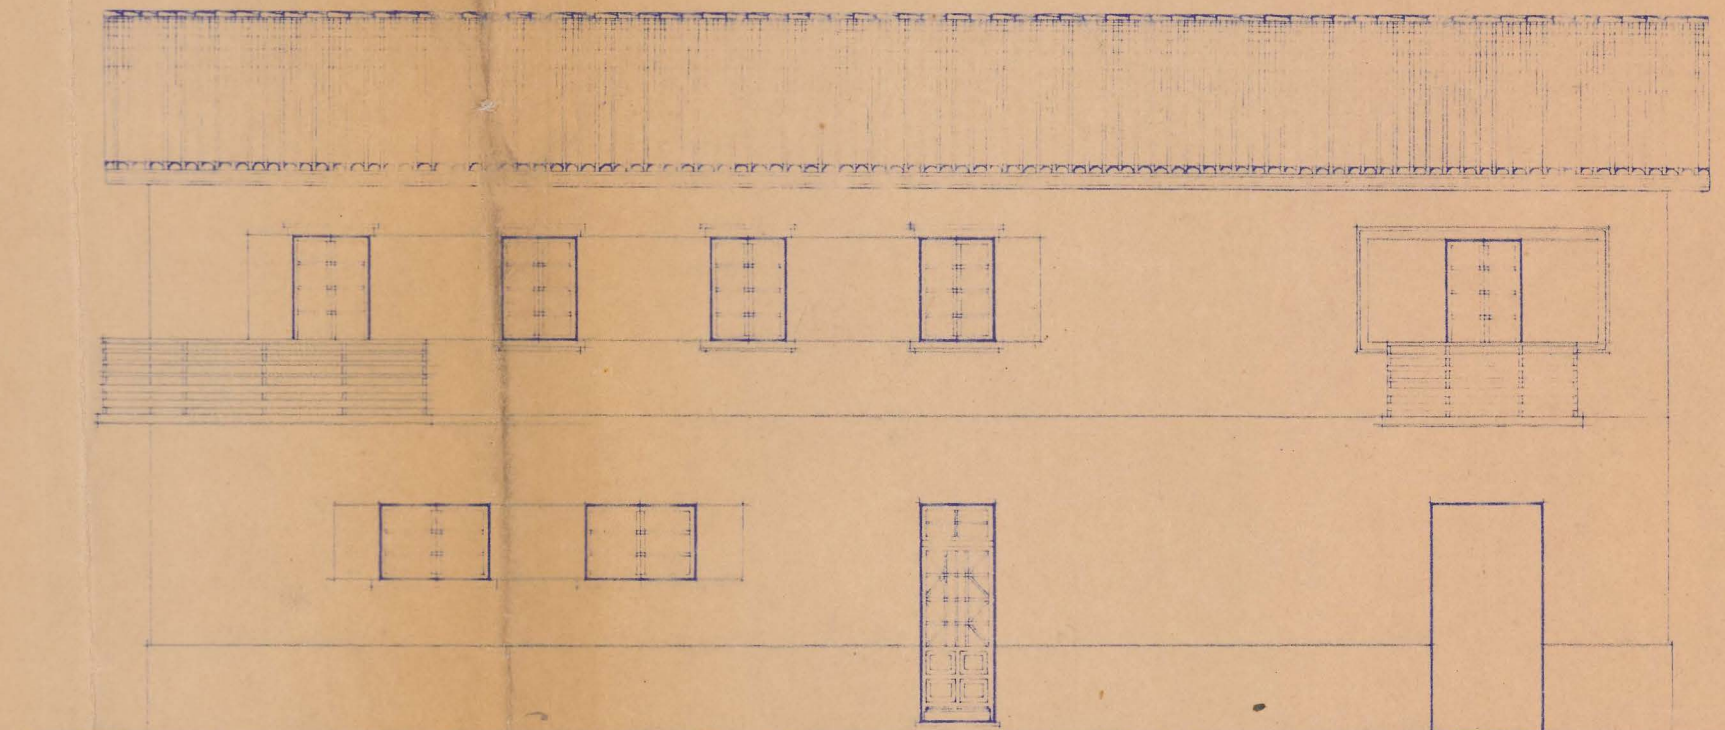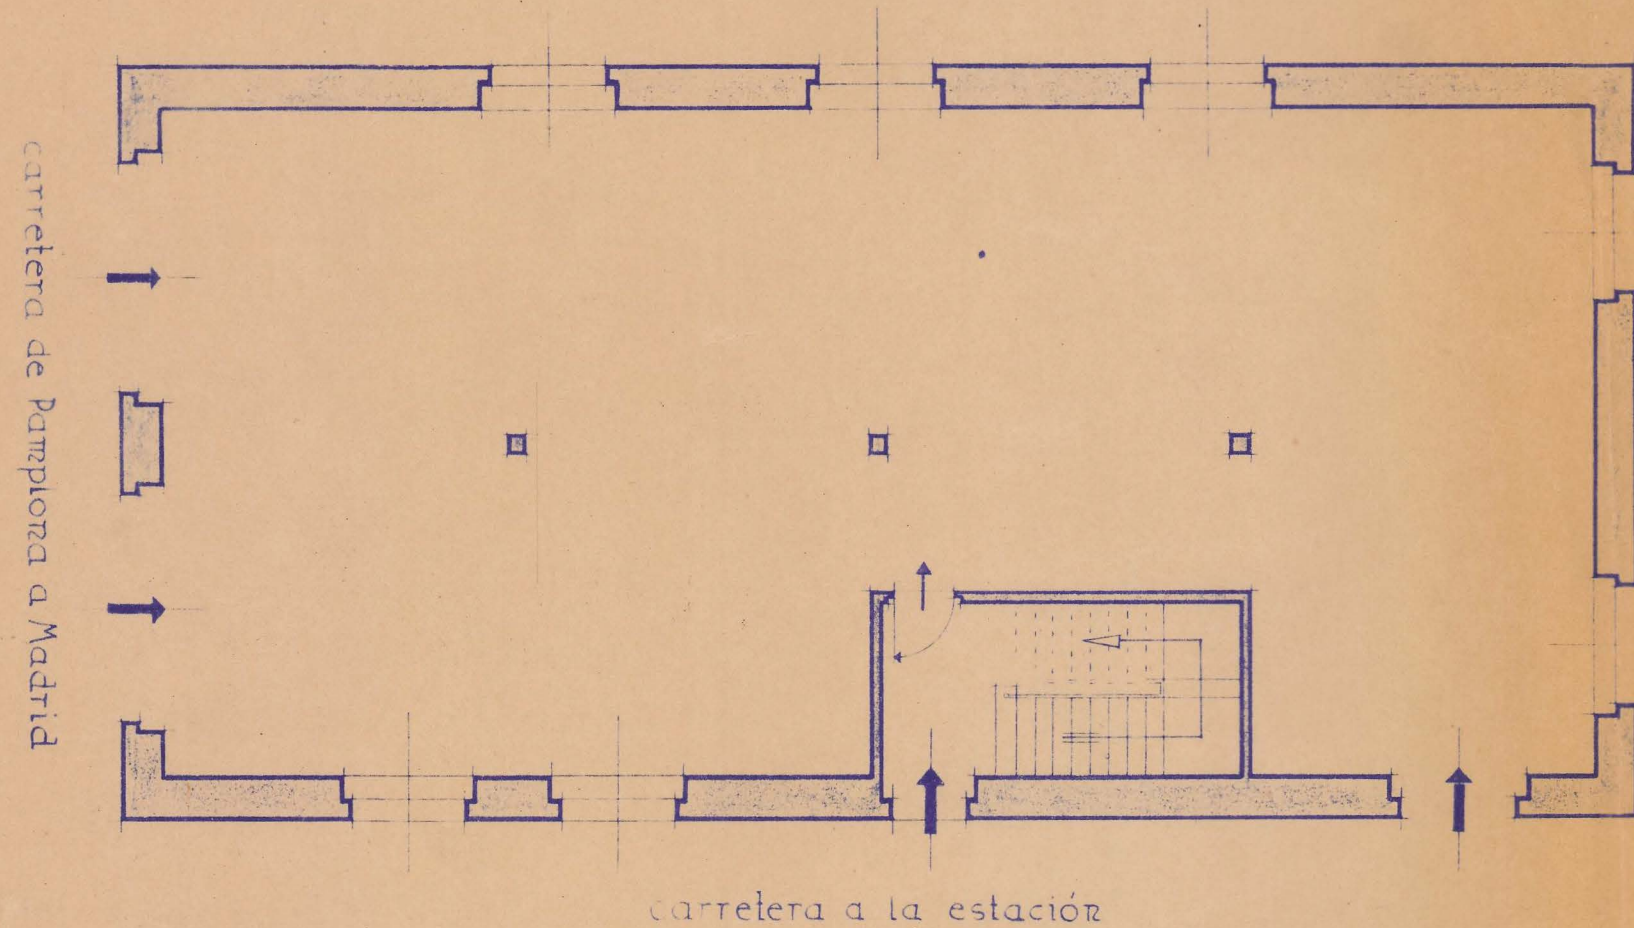

Planta del piso

Fachada a C^a Pamplona-Madrid

Sección a-b

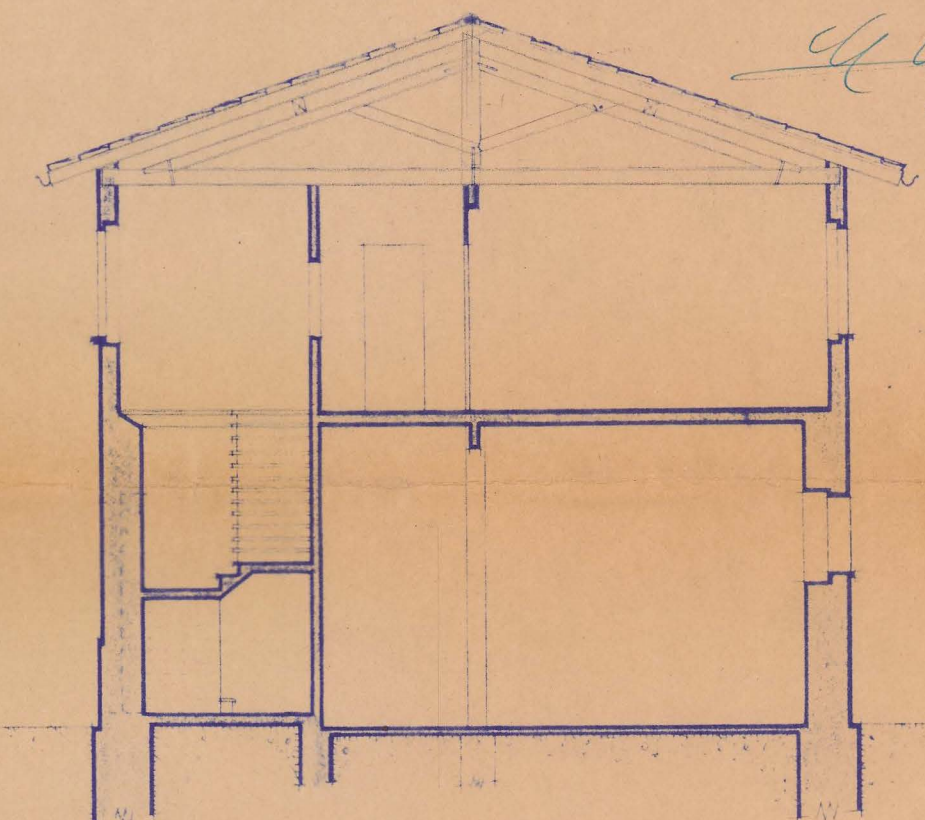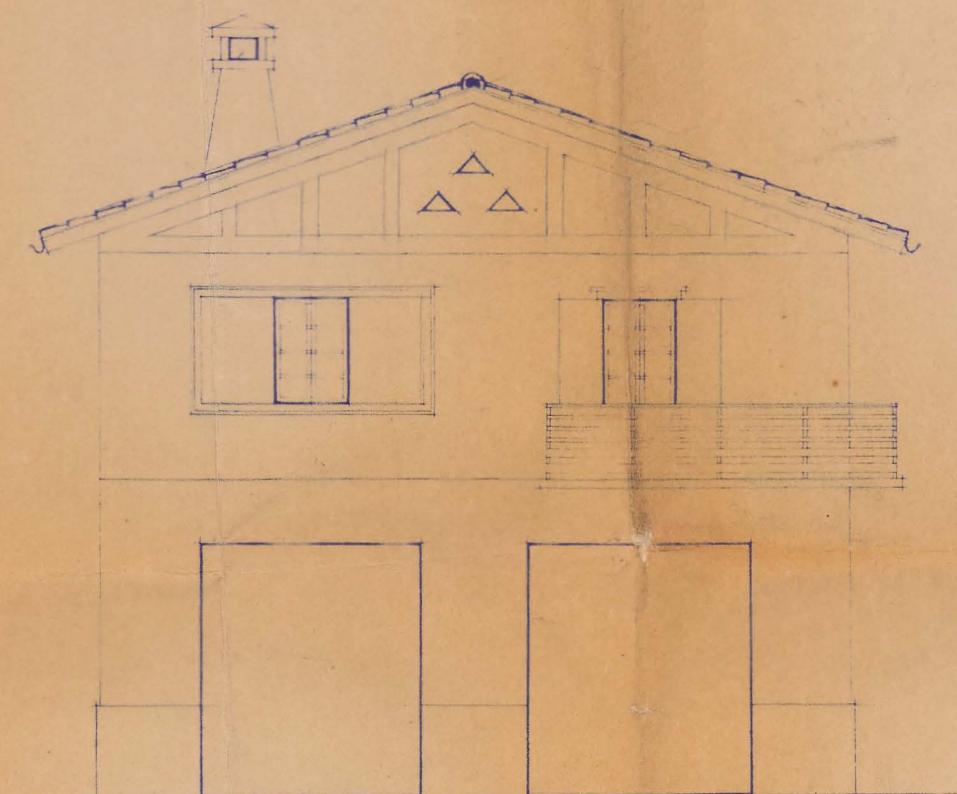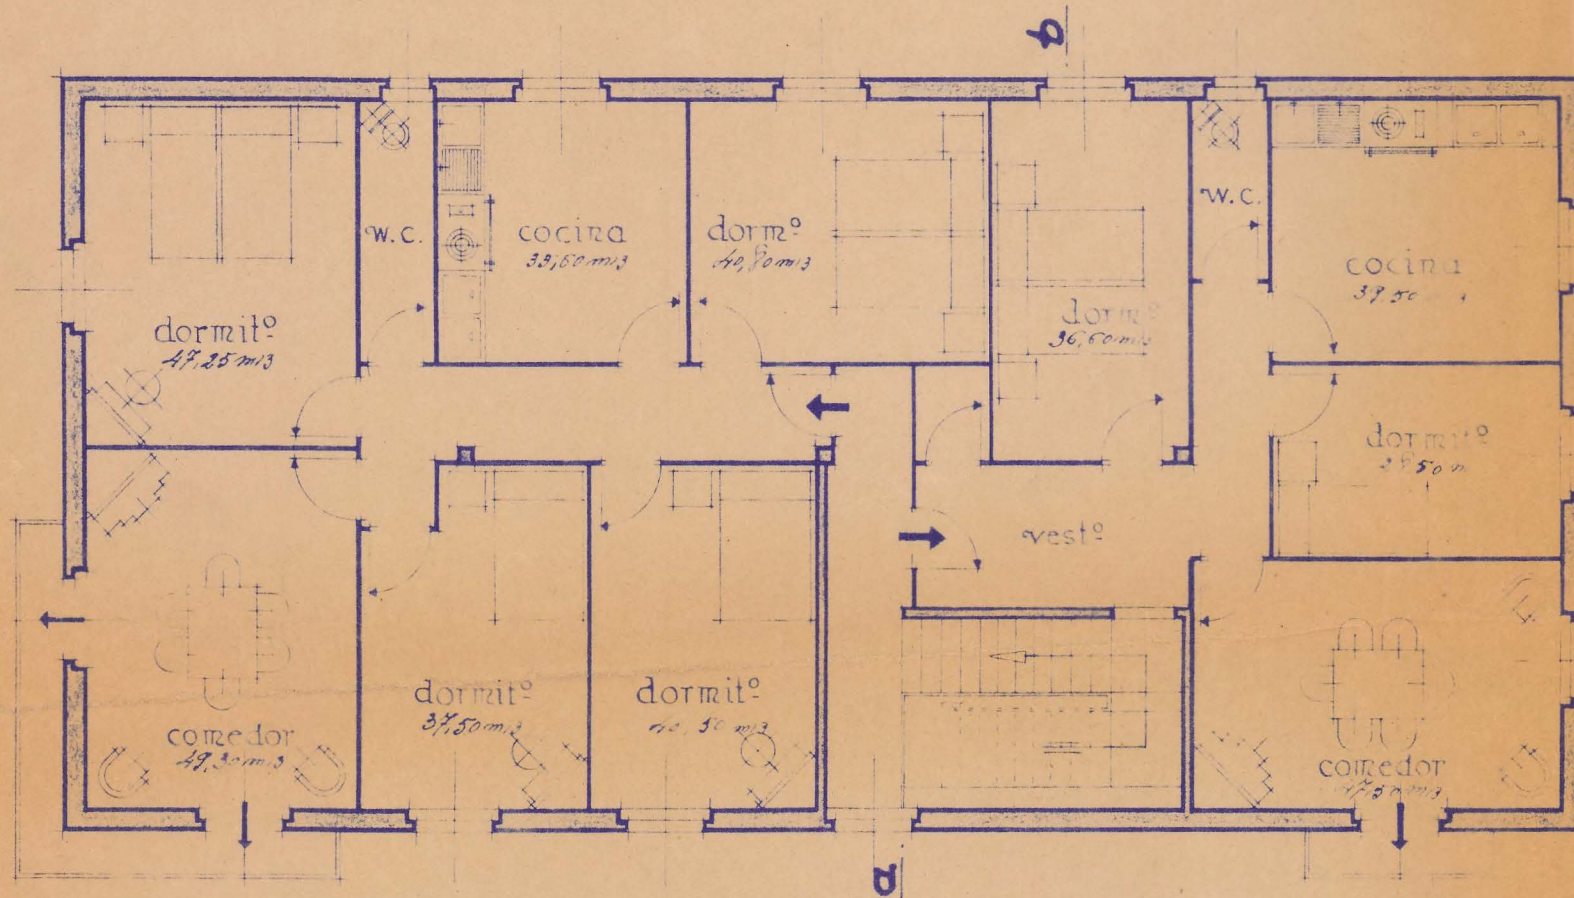

Registrado el
25 de Agosto de 1941

V. B.

LA COMISIÓN REVISORA

G. Plaza