




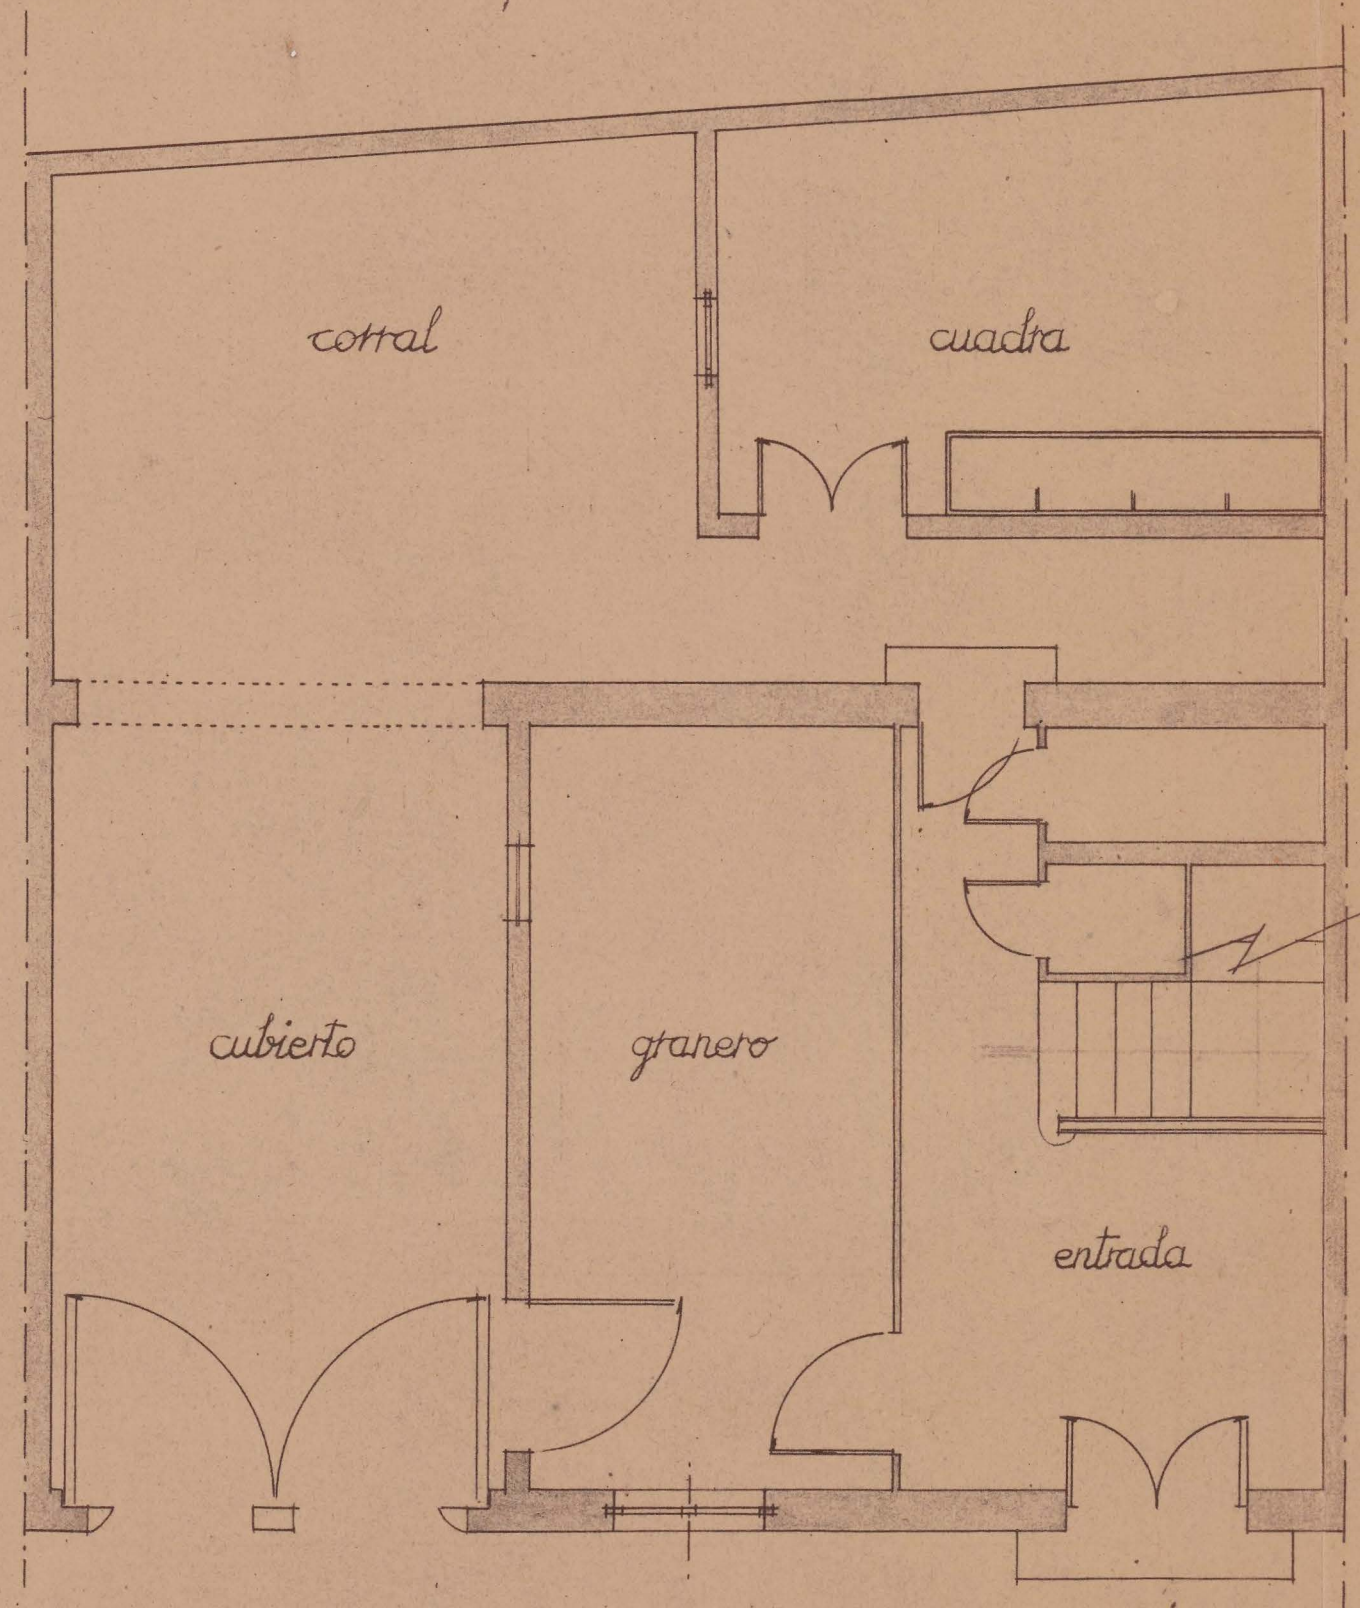


PLANTA BAJA

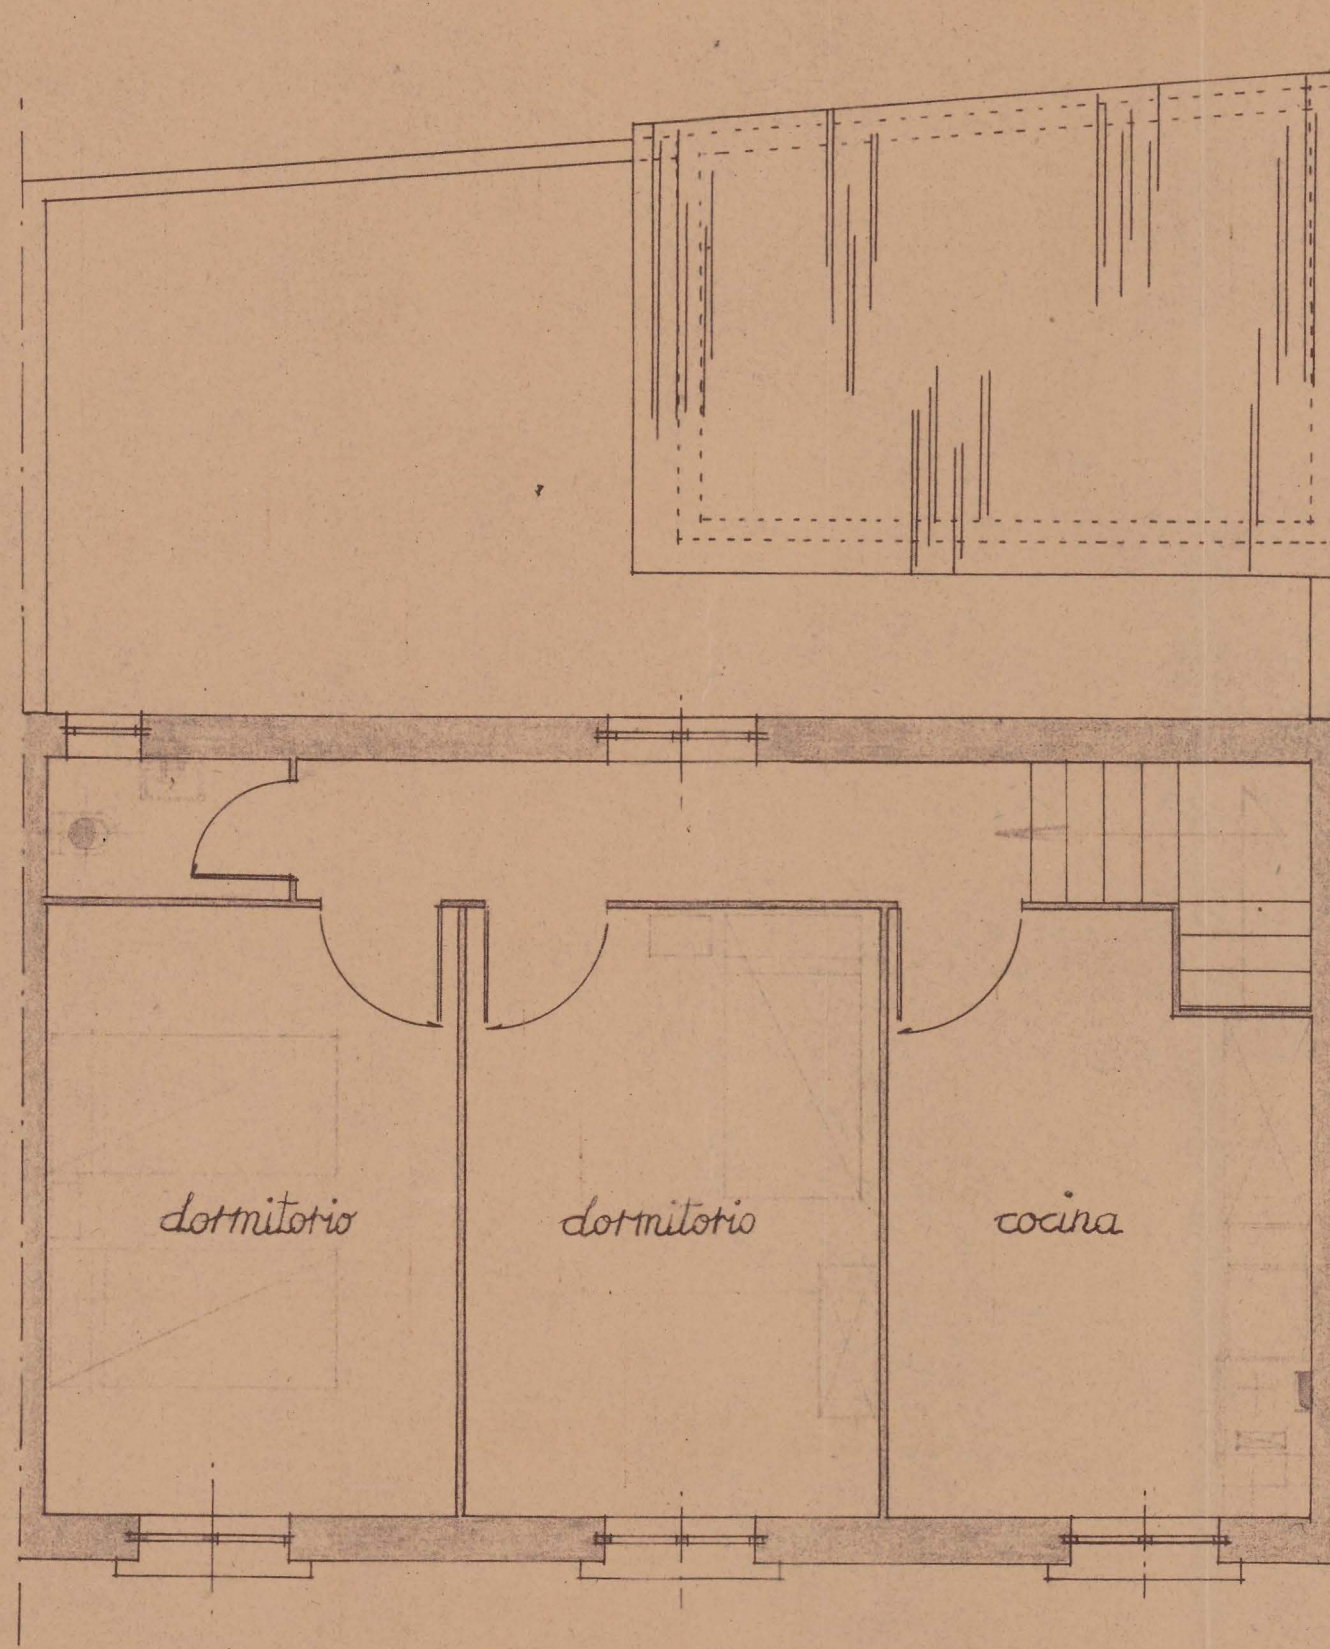


PLANTA PISO

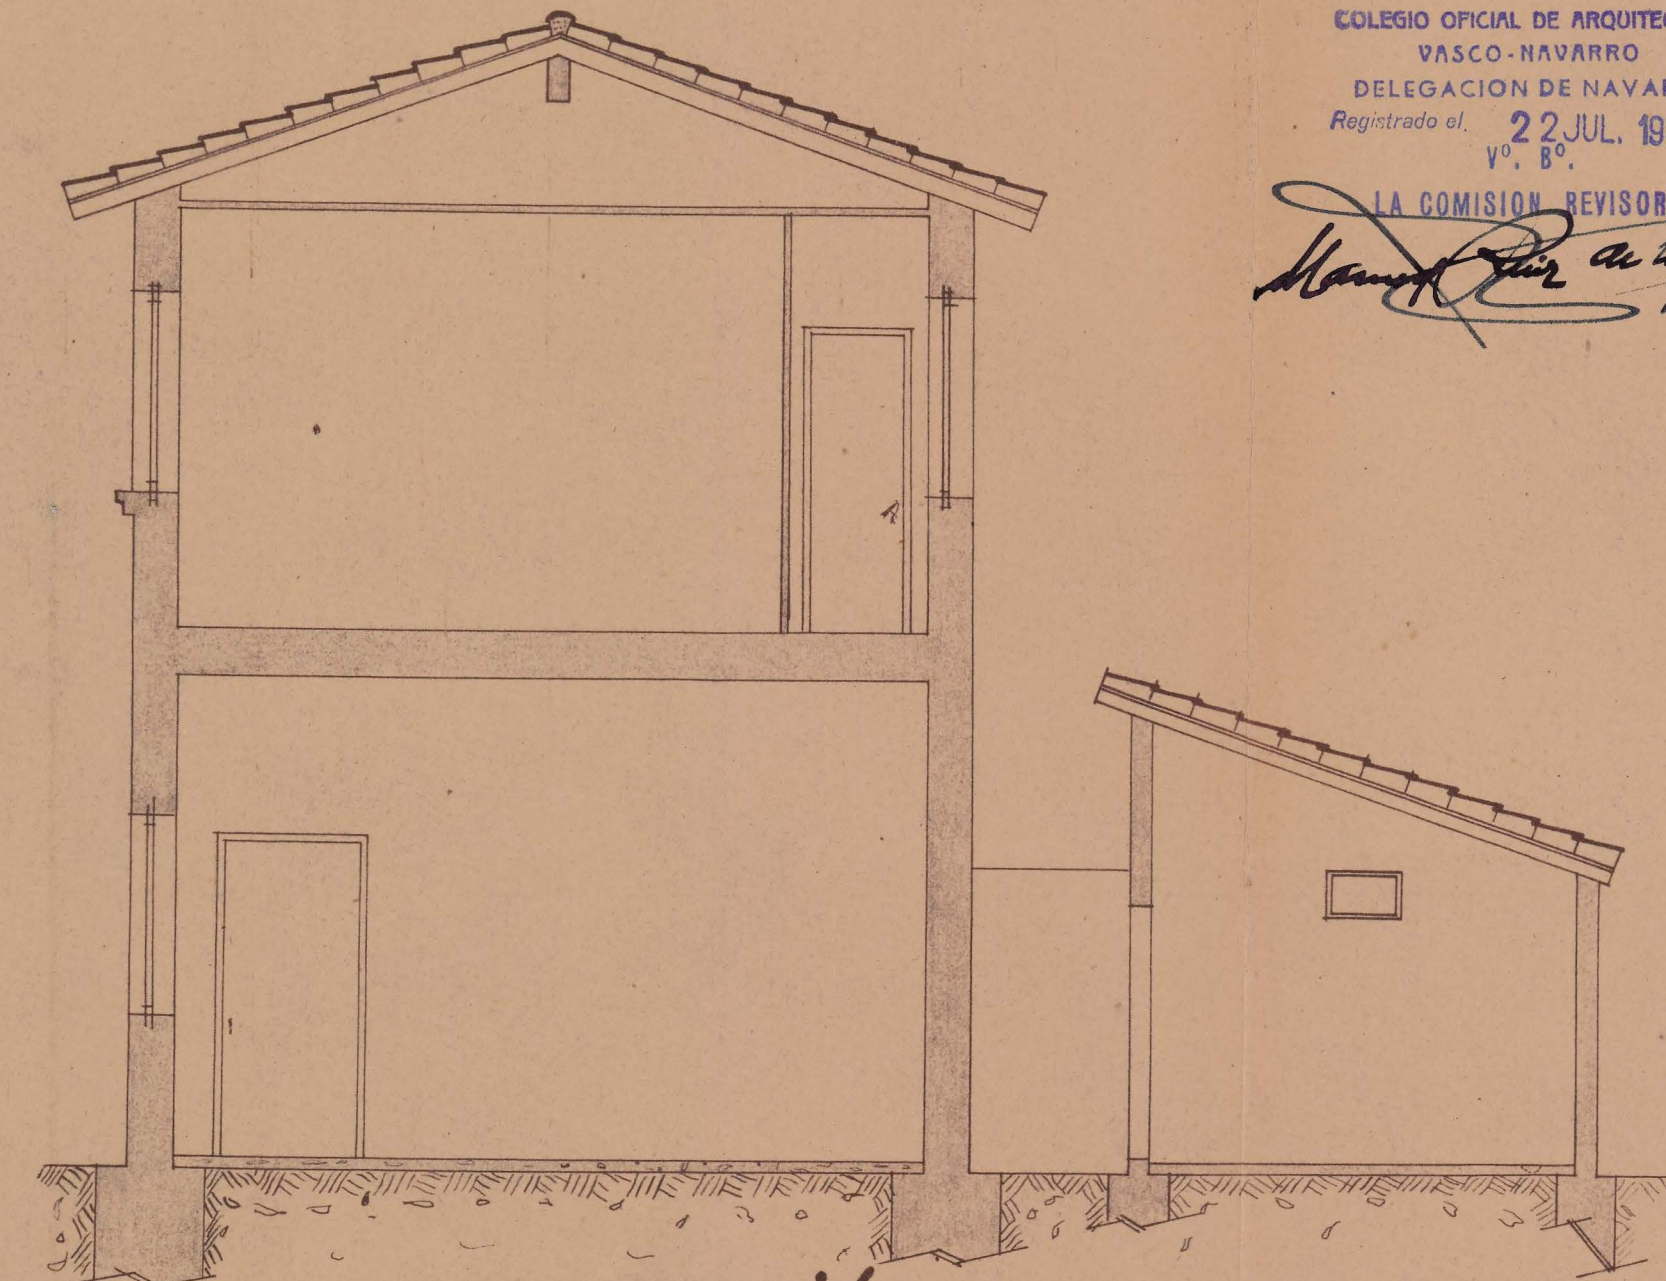

SECCIÓN

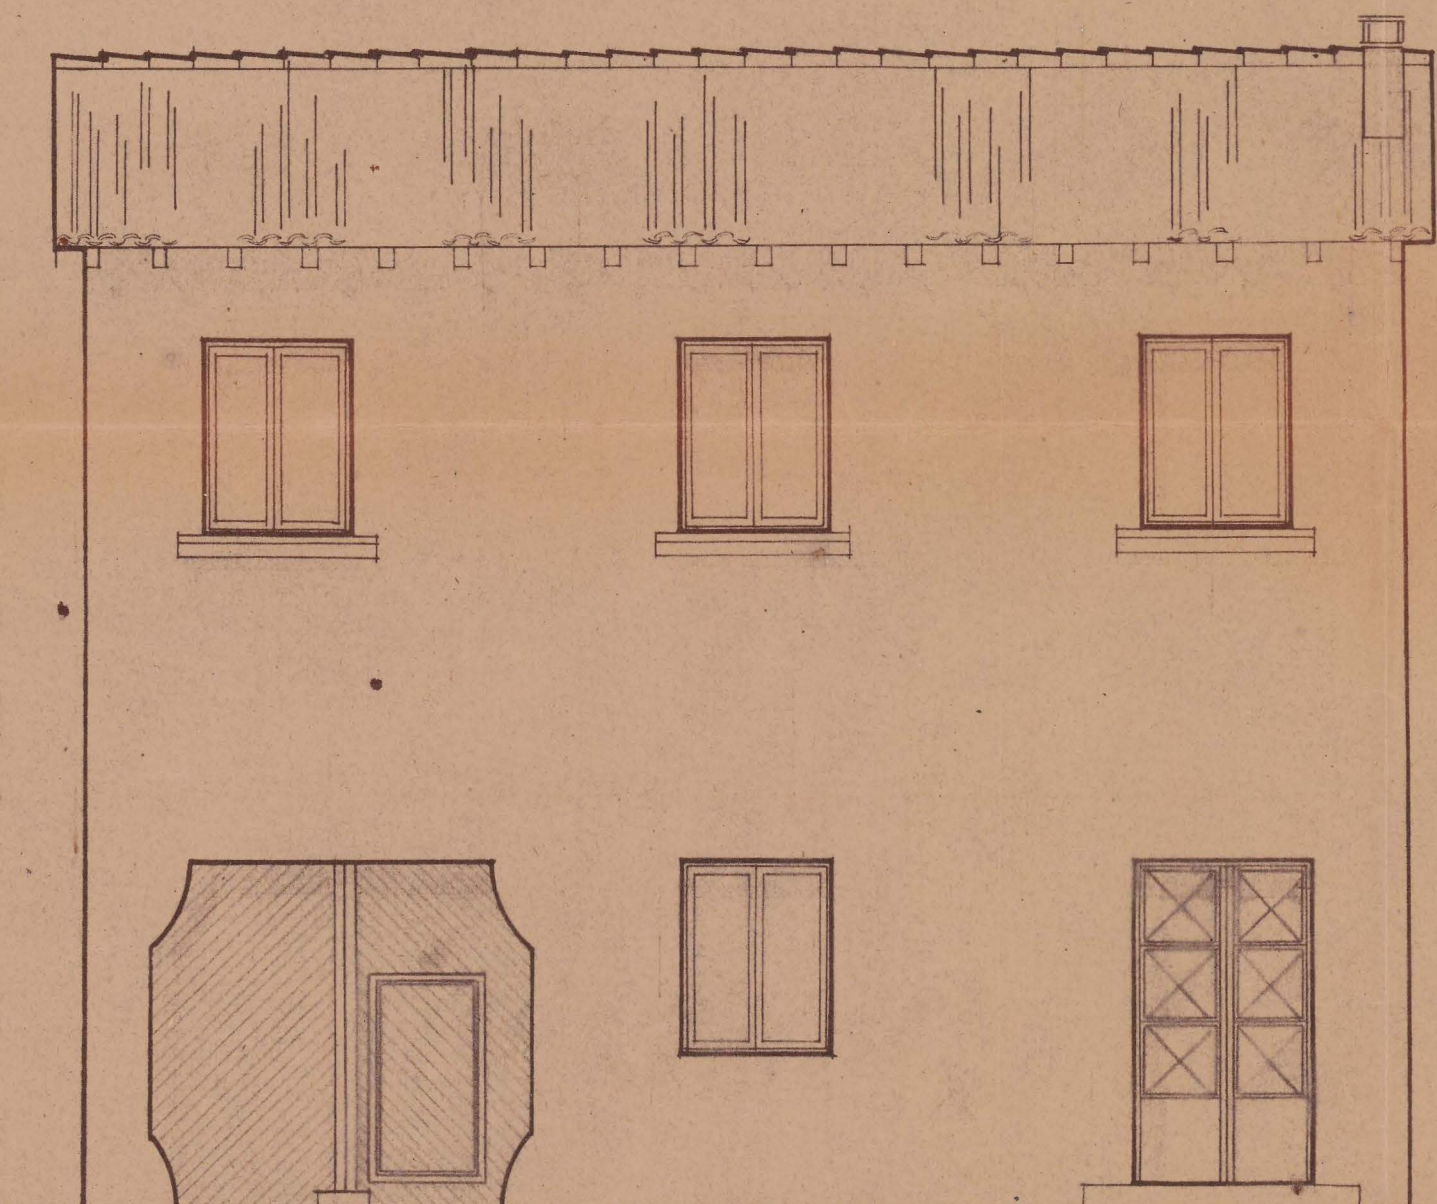

FACHADA PRINCIPAL

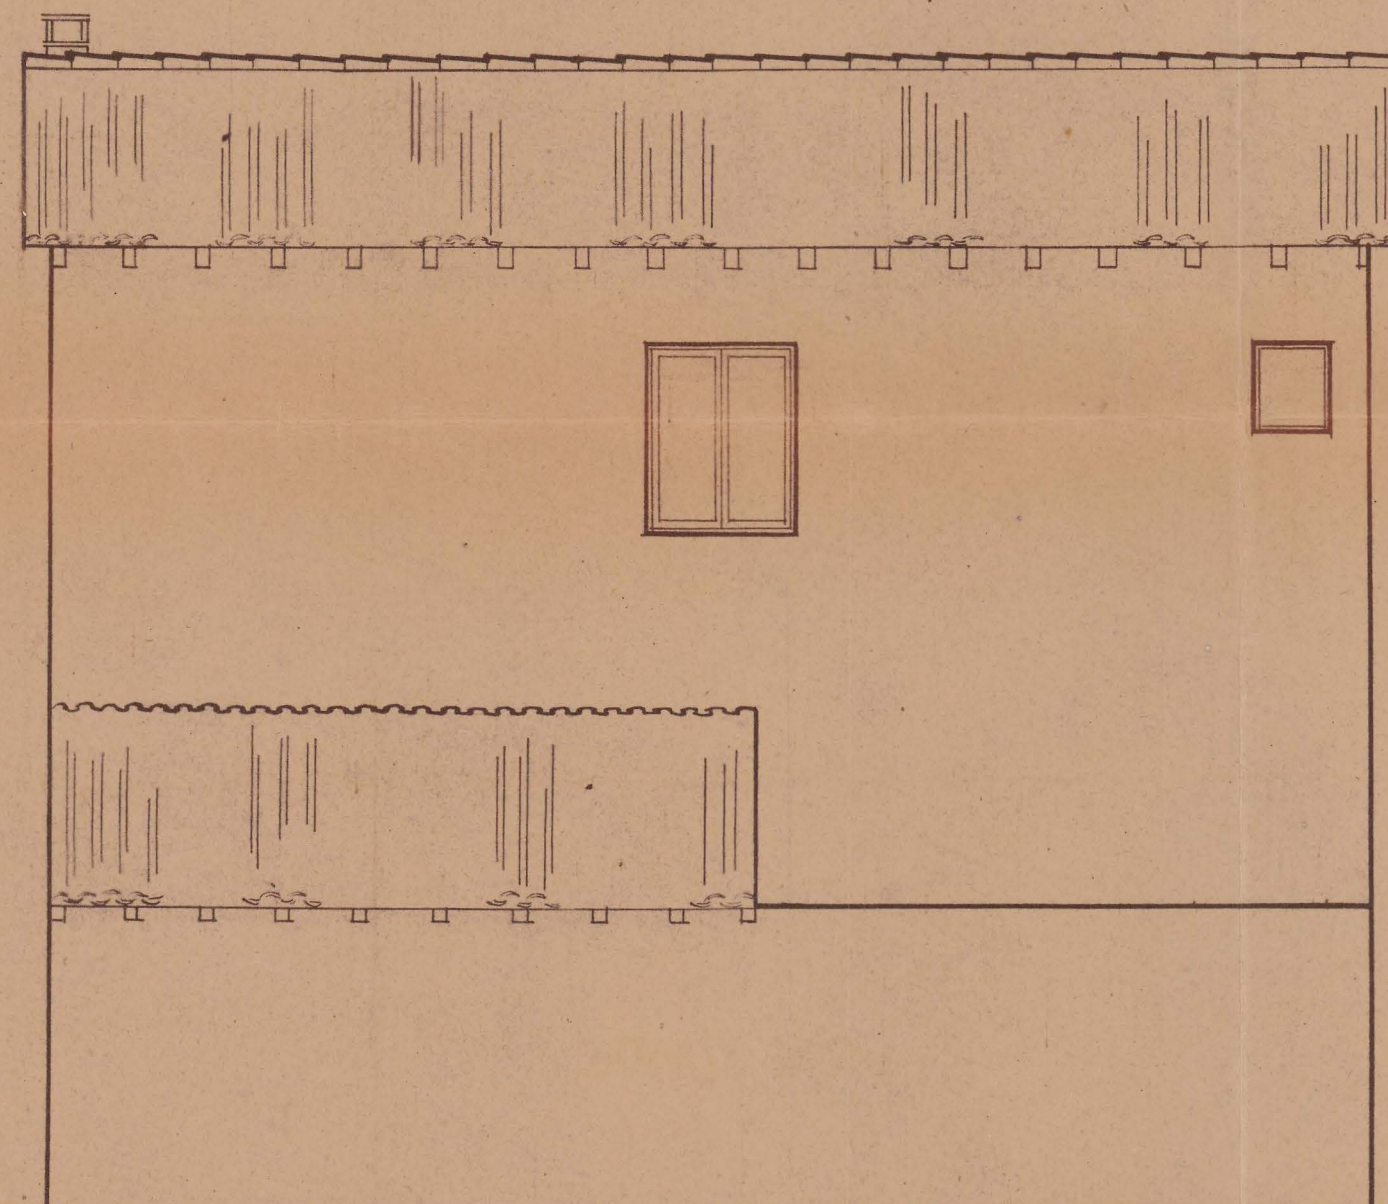

FACHADA POSTERIOR



PROYECTO DE VIVIENDA
DE D. SATURNINA BRETON
Informado por los señores
APROBADO
Pamplona 31 OCT 1947
El Jefe Provincial

ff

COLEGIO OFICIAL DE ARQUITECTOS
VASCO-NAVARRO
DELEGACION DE NAVARRA
Registrado el 22 JUL. 1947
Vº. Bº.

LA COMISION REVISORA
Manuel Ruiz de la Haza

PROYECTO DE VIVIENDA
para D^a SATURNINA BRETON
en la villa de FVNES.
Escala 1:50

PAMPLONA JUNIO DE 1947

EL ARQUITECTO:

Janis Espartero