



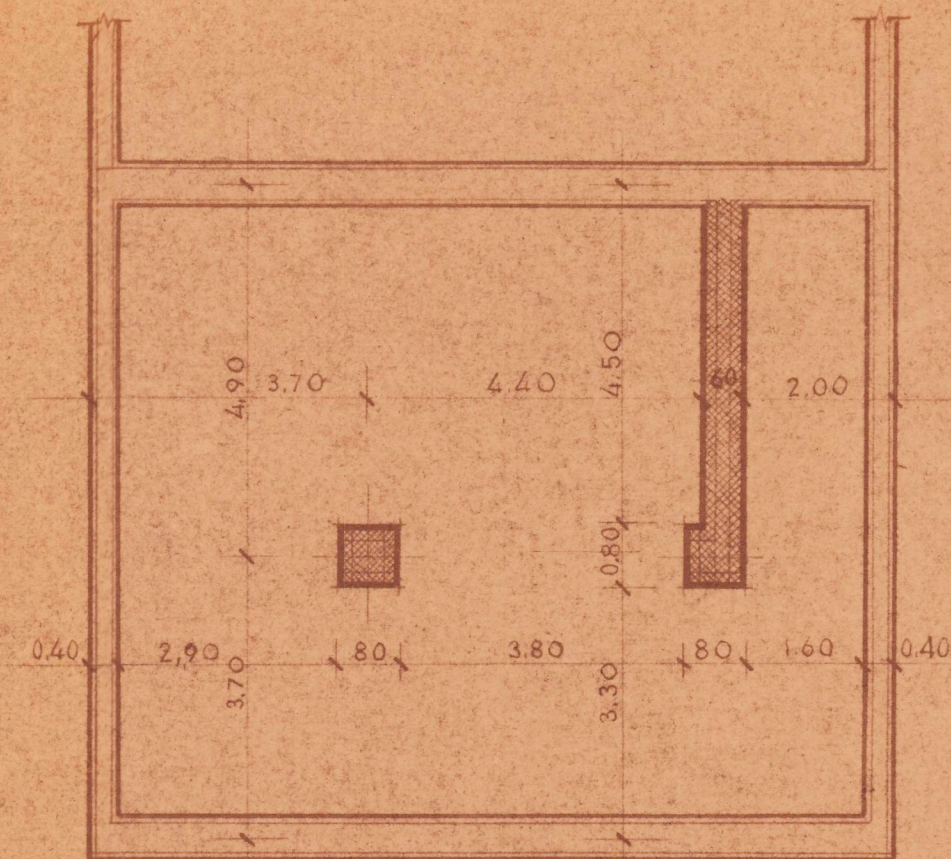


~ cimientos ~



Hecho y aprobado por la Fiscalía P.
de la Virreya
Dampiera, 13 de noviembre de 1946.
El Fiscal Provincial.

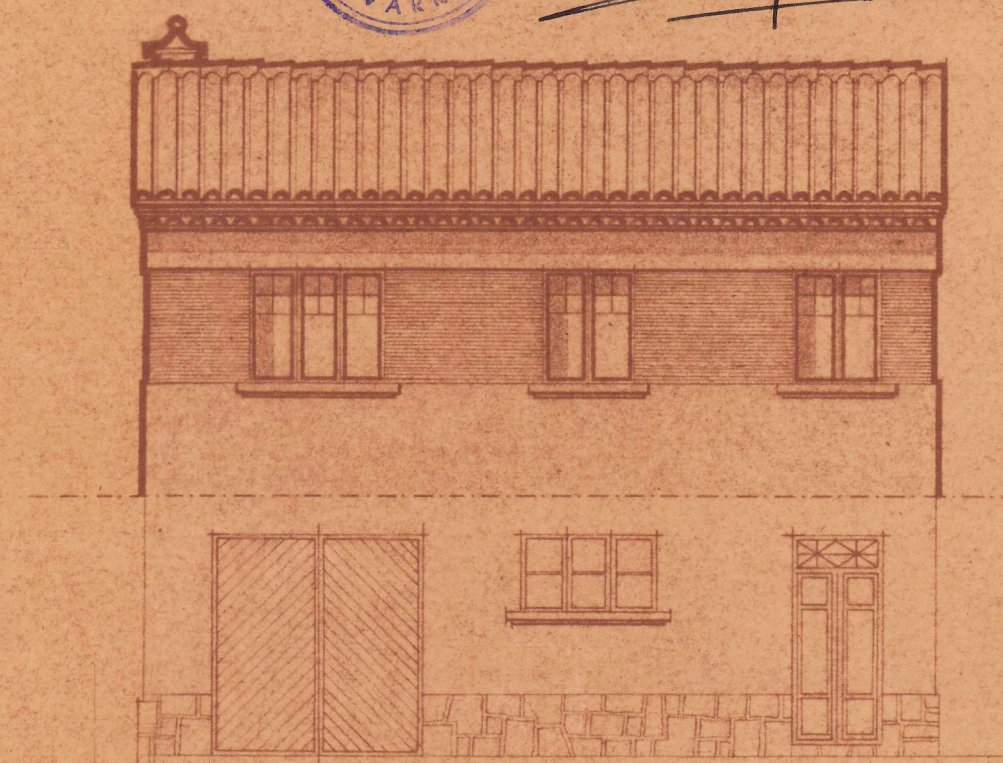


~ fachada principal ~

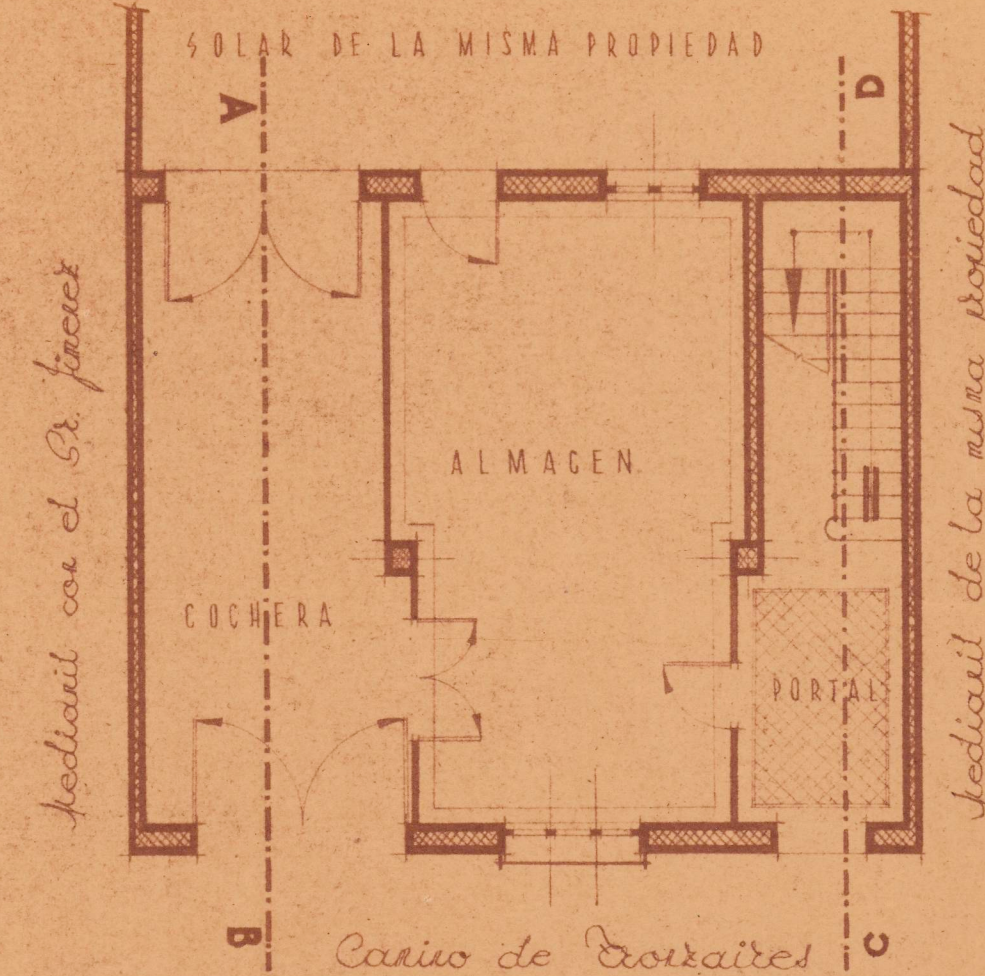


~ planta baja ~



~ fachada posterior ~

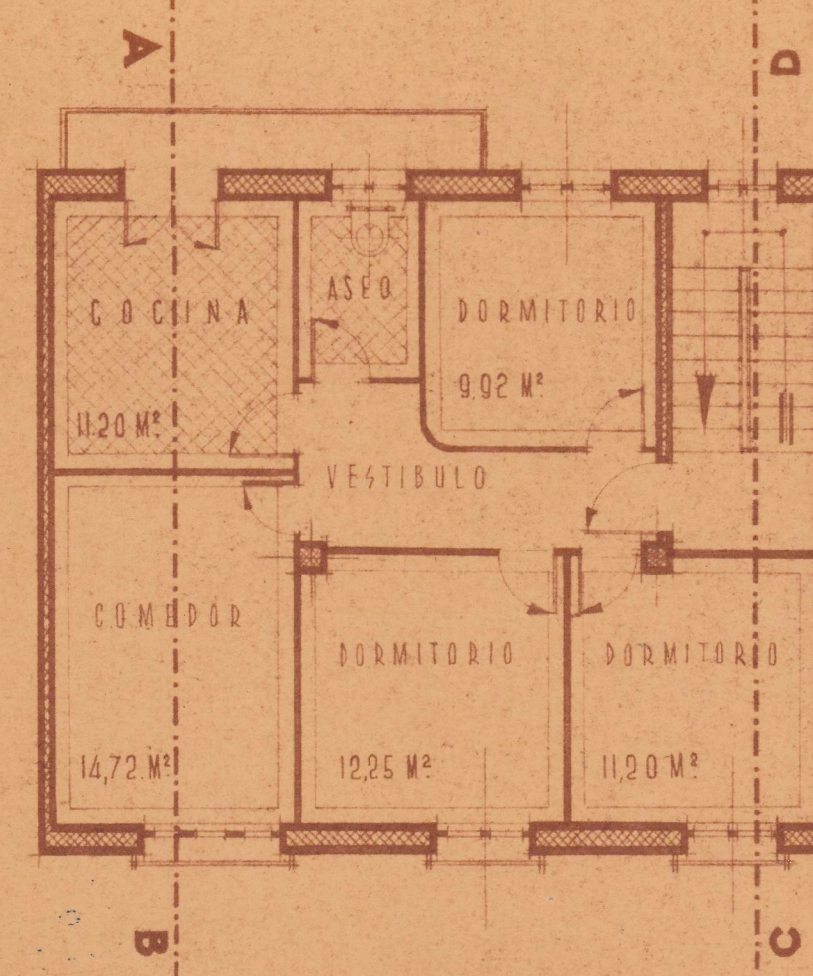

~ planta de piso ~

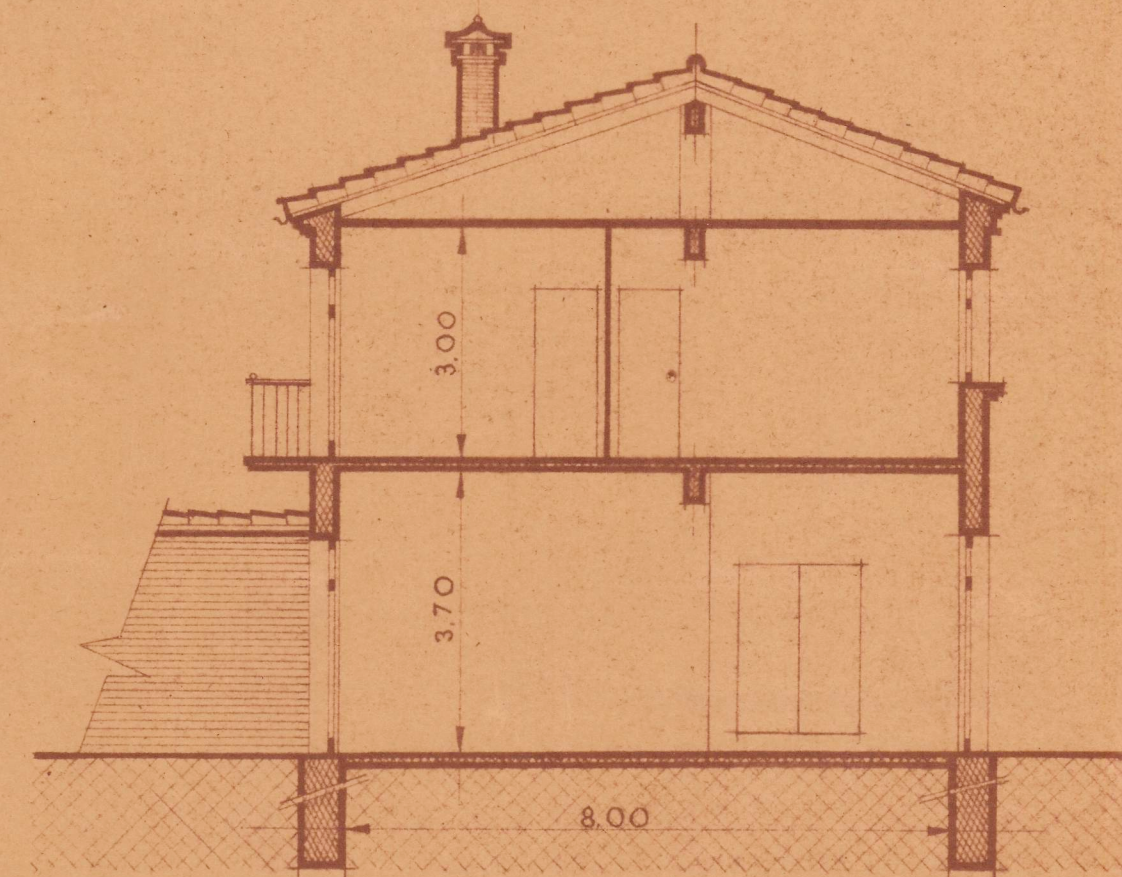

~ sección por a-b ~

Proyecto de terminación de un
edificio destinado a vivienda para
Don Jesús Ultra Caspe en
Eudela Navarra Escala 1:100


Eudela Mayo 1946 El Arquitecto autor del proyecto y

director de la obra

E. Lacort

COLEGIO OFICIAL DE ARQUITECTOS
VASCO-NAVARRA
DELEGACION DE NAVARRA
Registrado el 20 de Julio 1946

LA COMISIÓN REVISORA
J. de la Torre

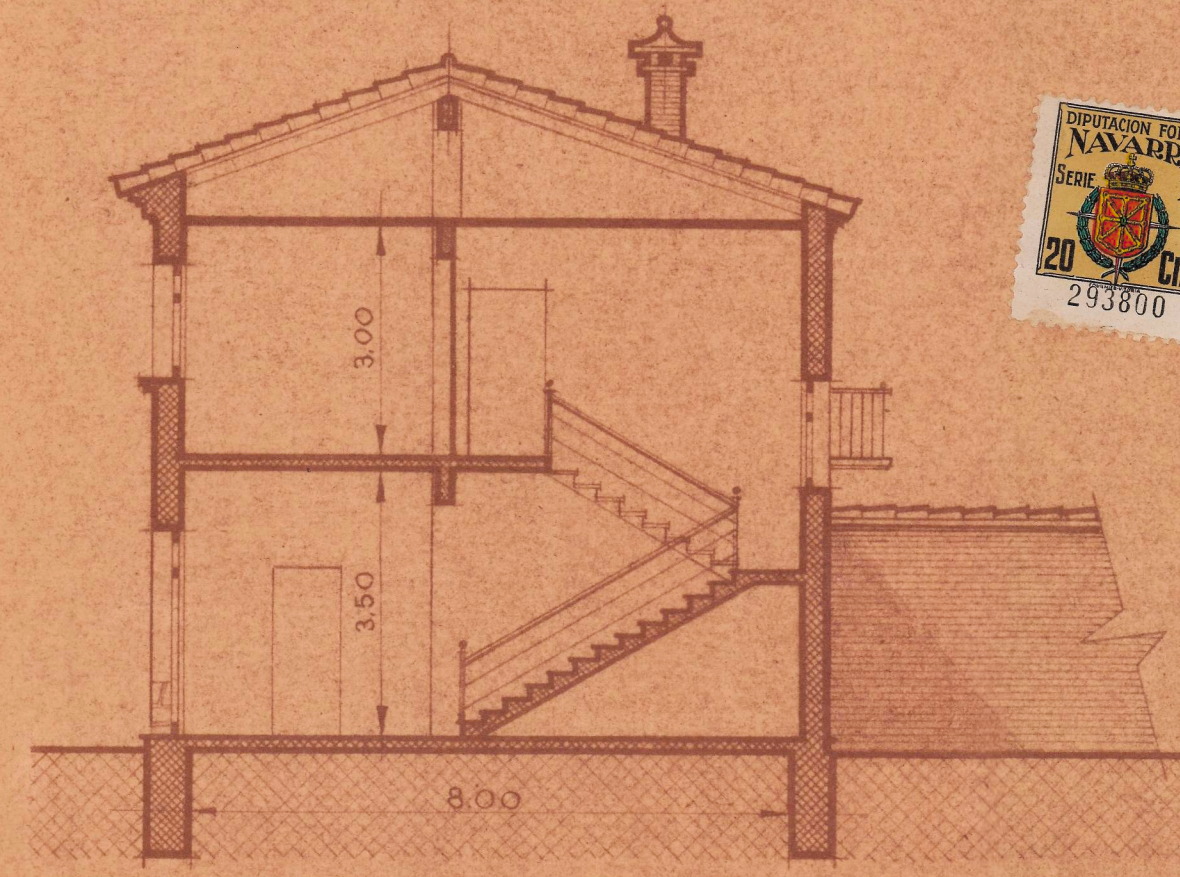

~ sección por c-d ~

