



GRUPO DE OCHO VIVIENDAS DE "RENTA LIMITADA" PARA MAESTROS EN CINTRUENIGO (NAVARRA) ESCALA 1:100.

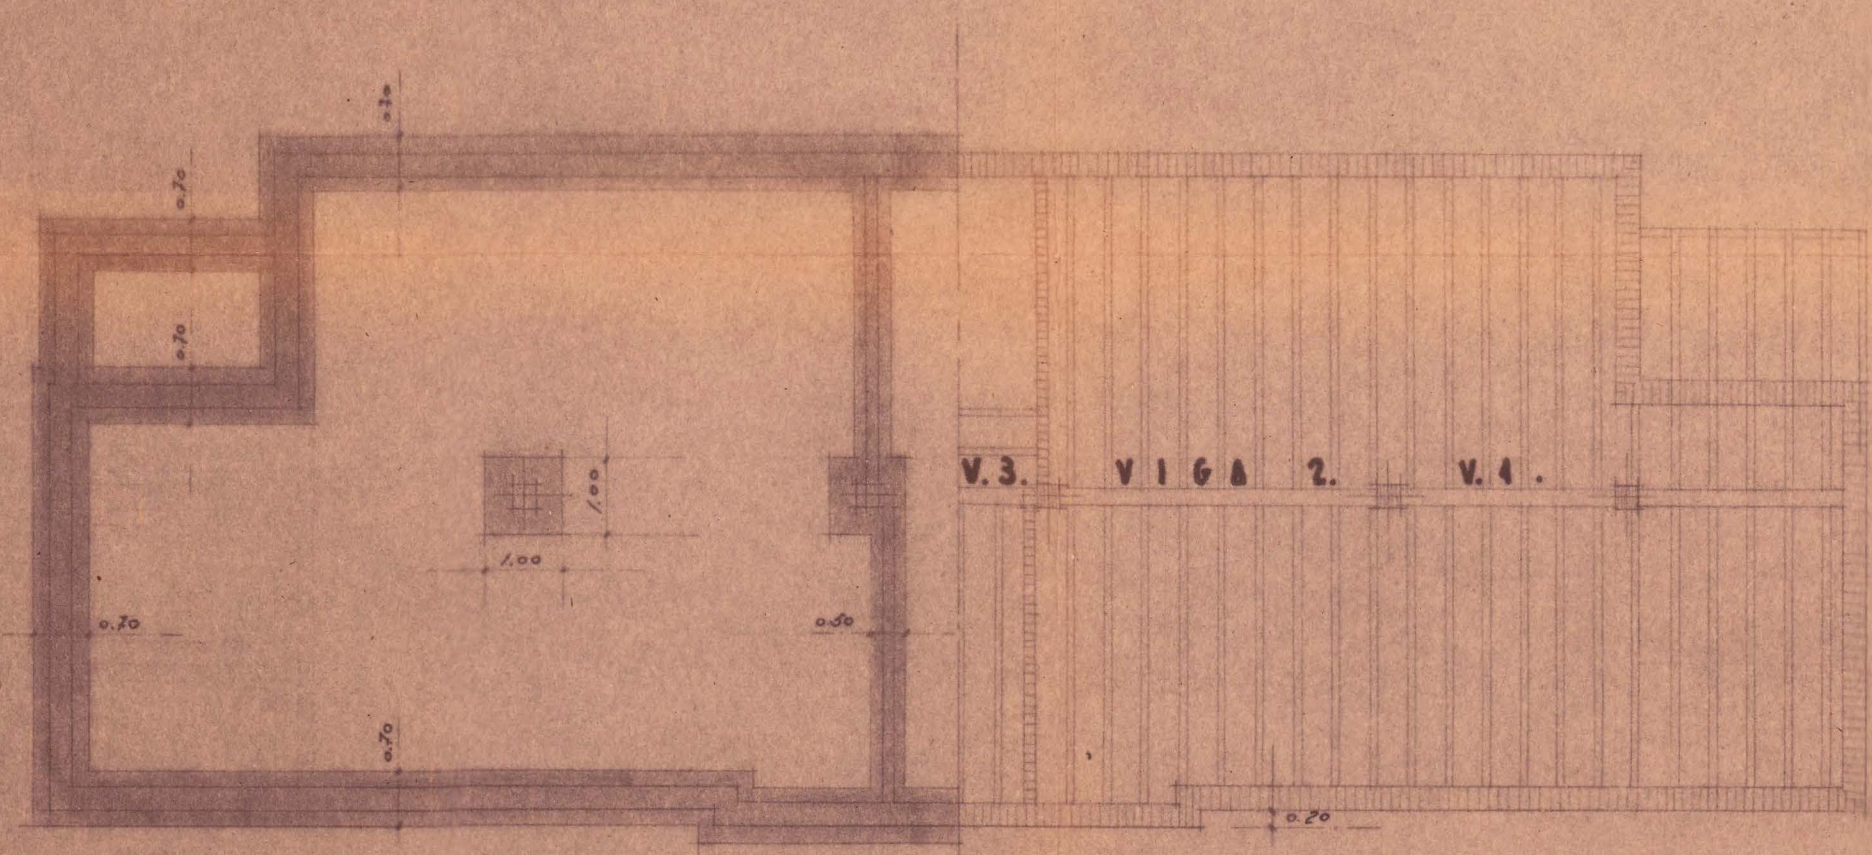


PLANTA DE CIMENTACION.


PLANTA DE ENTRAMADO.

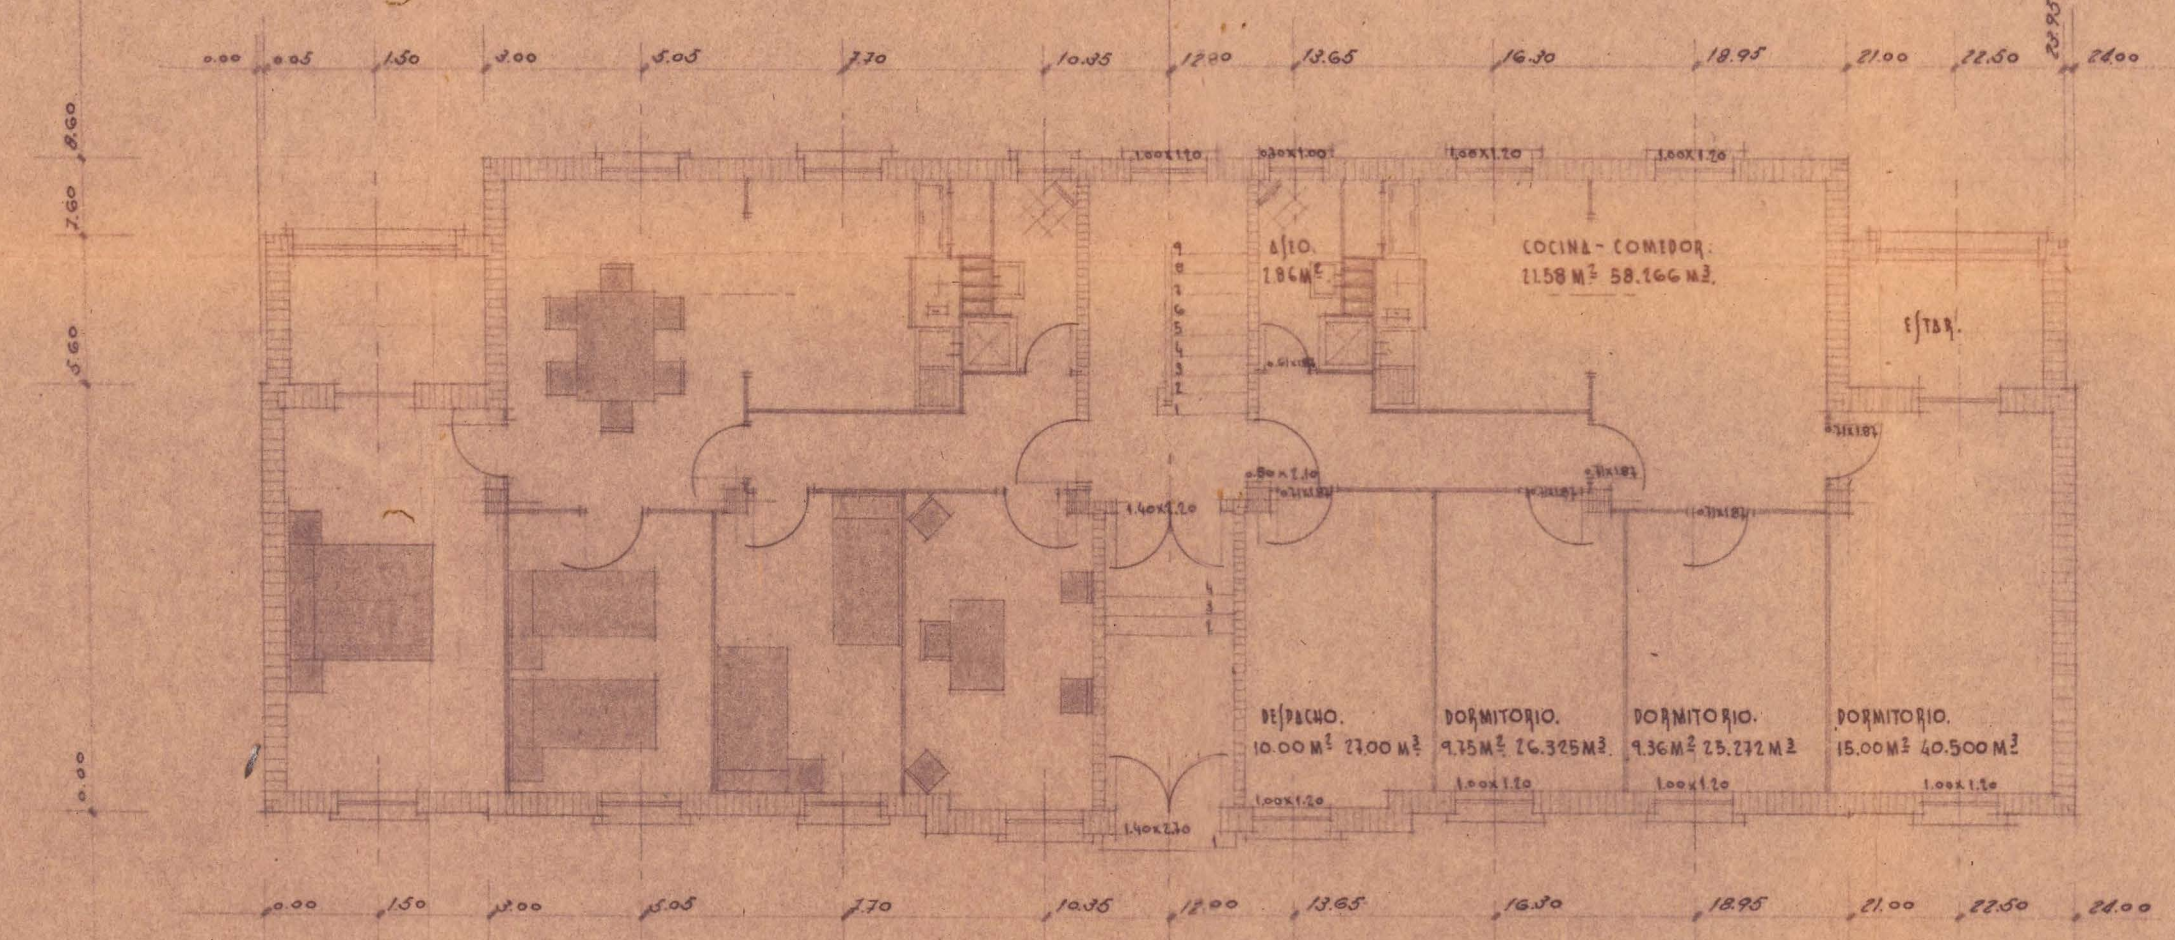


PLANTA BAJA.

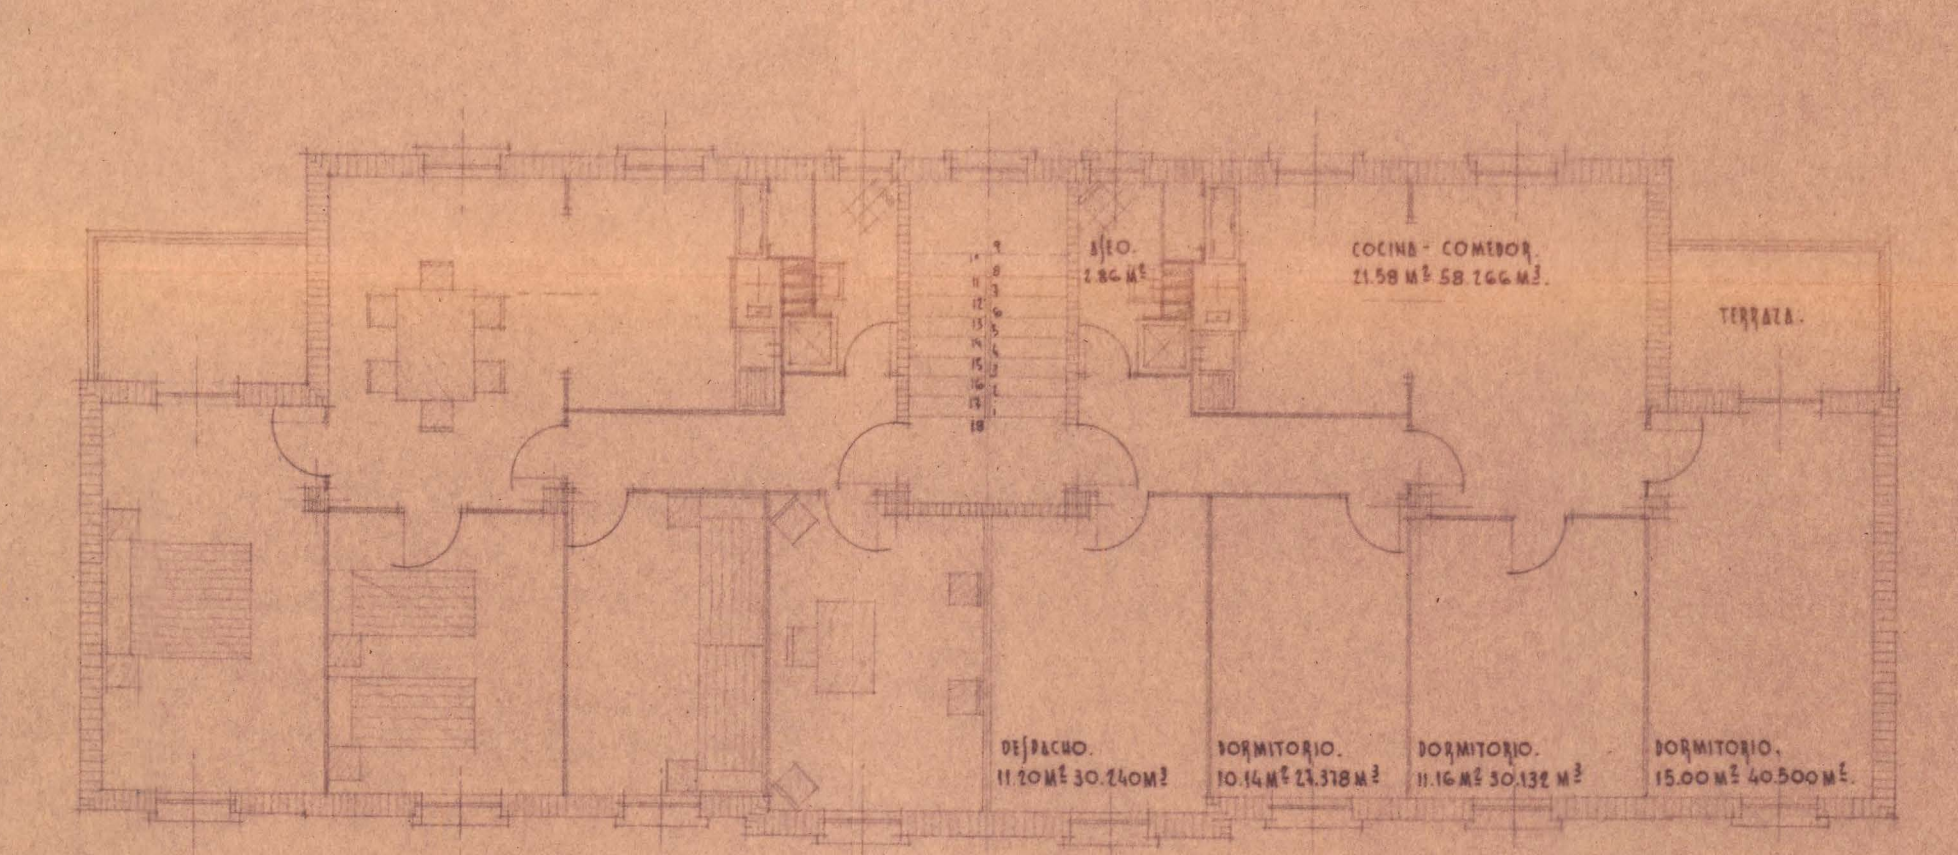


PLANTA DE PISOS.

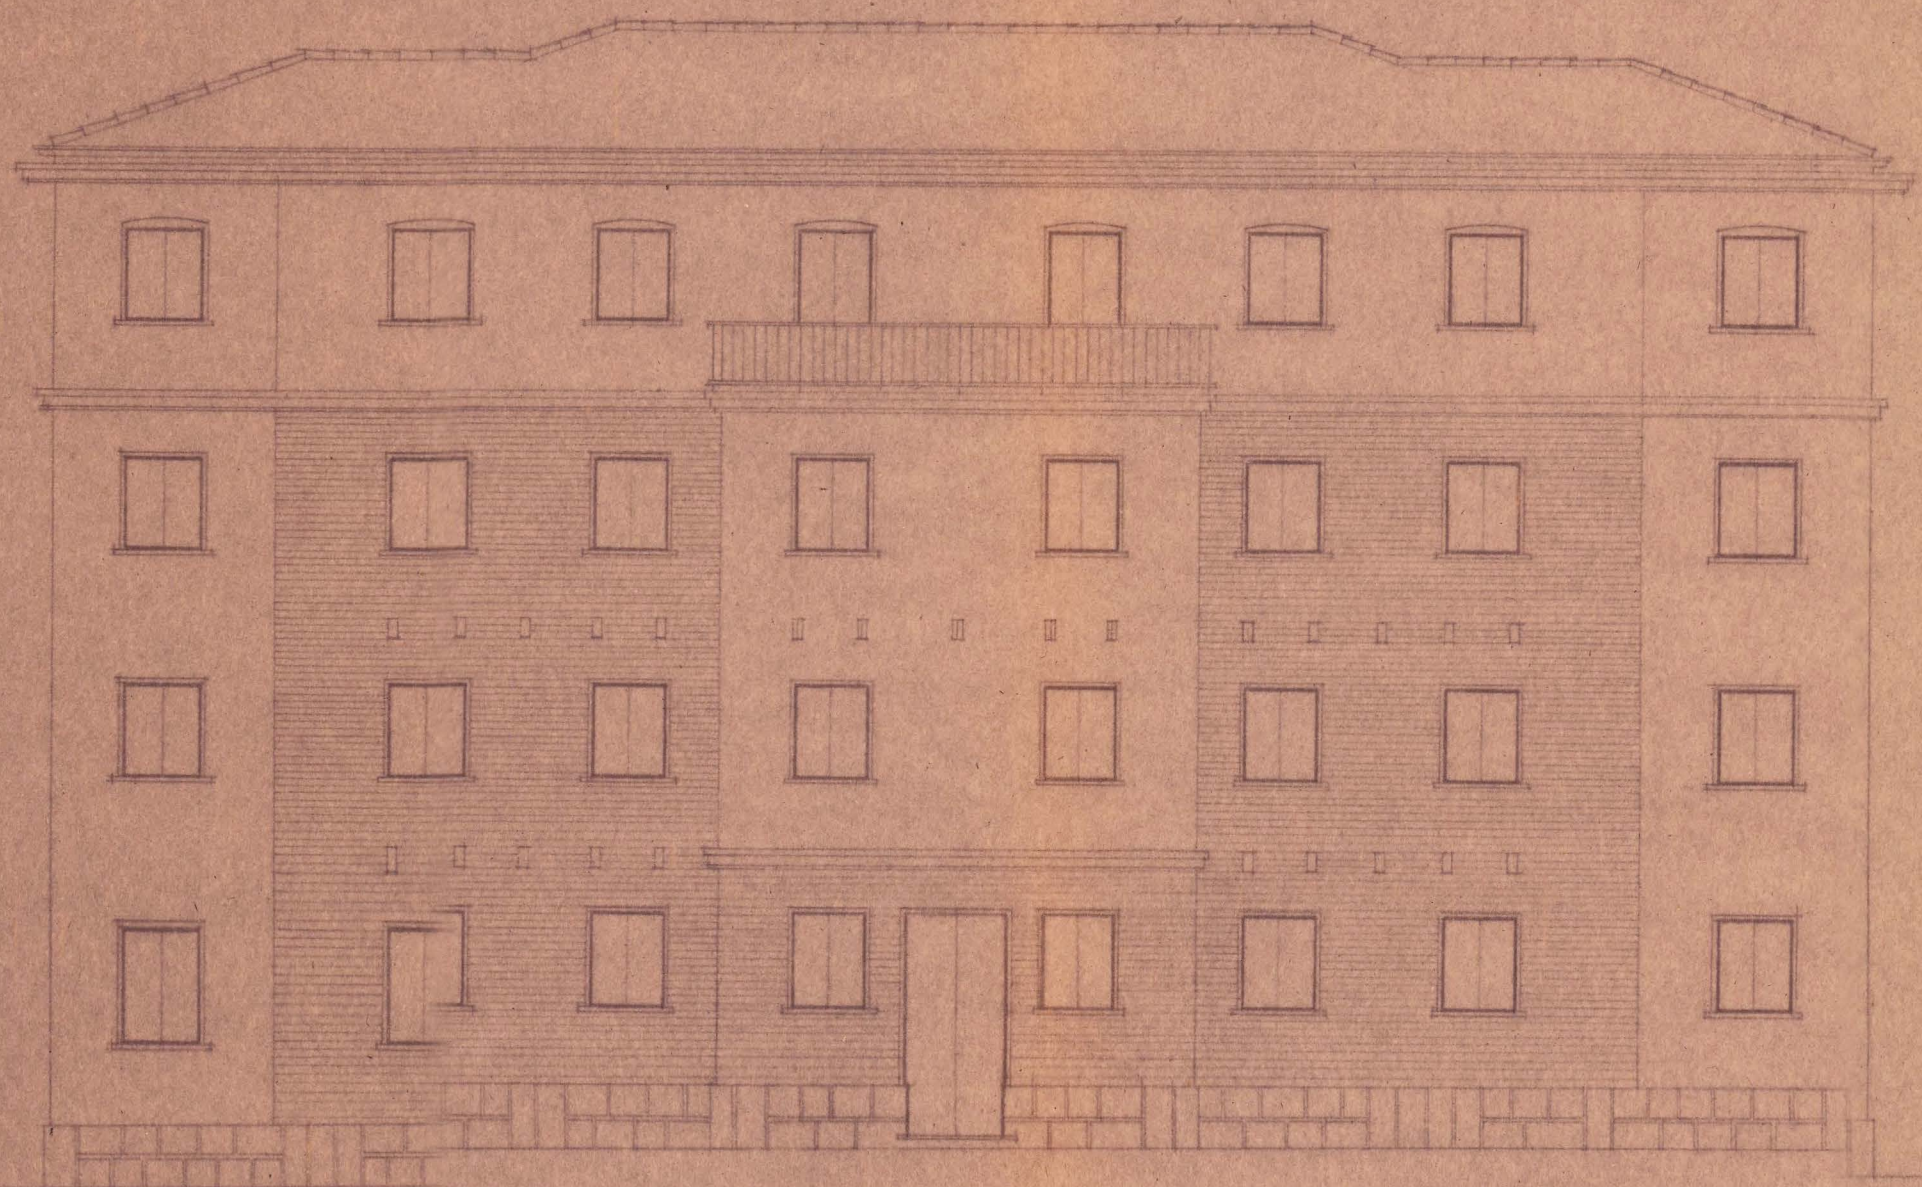


FACHADA PRINCIPAL.

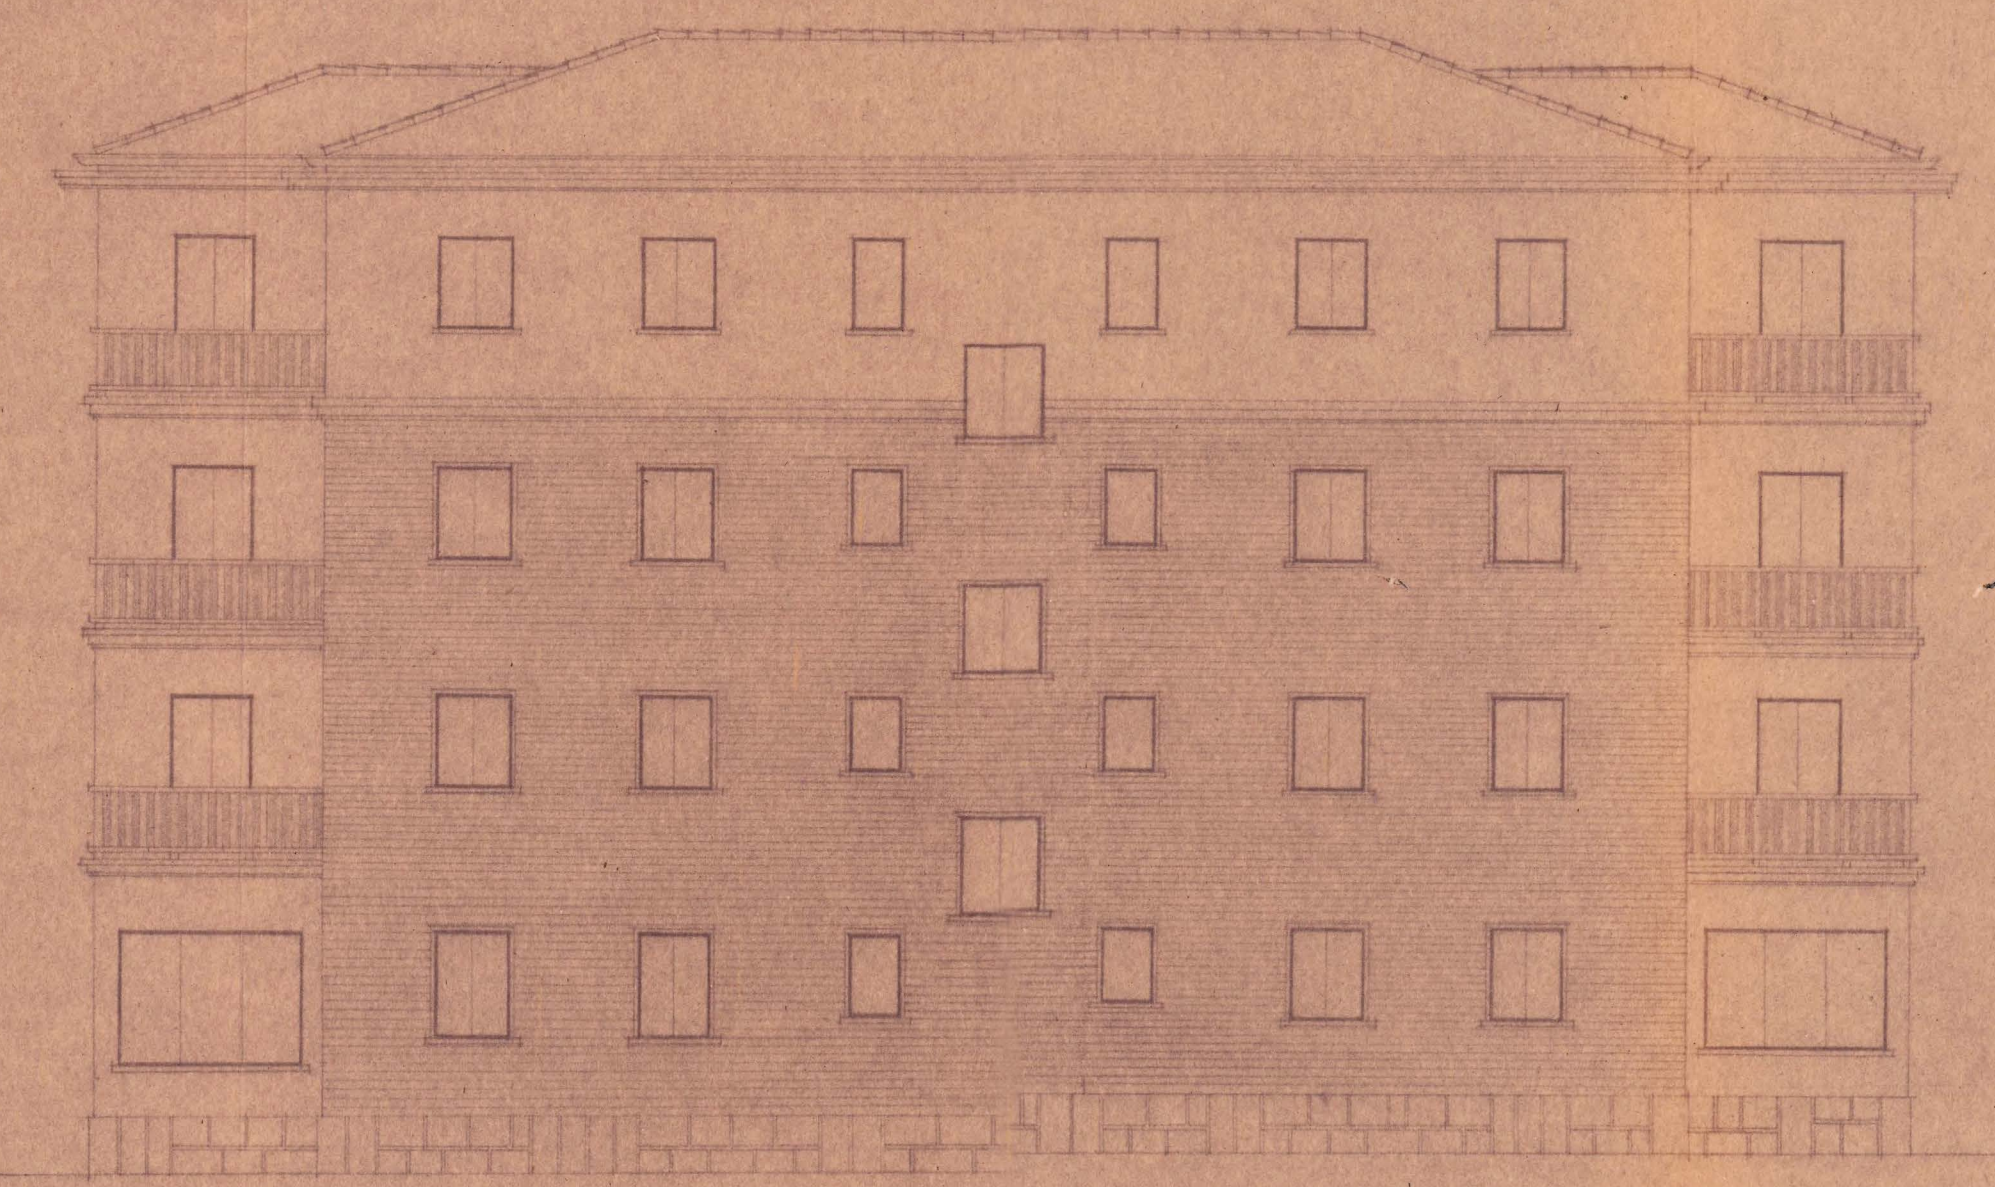

FACHADA POSTERIOR.

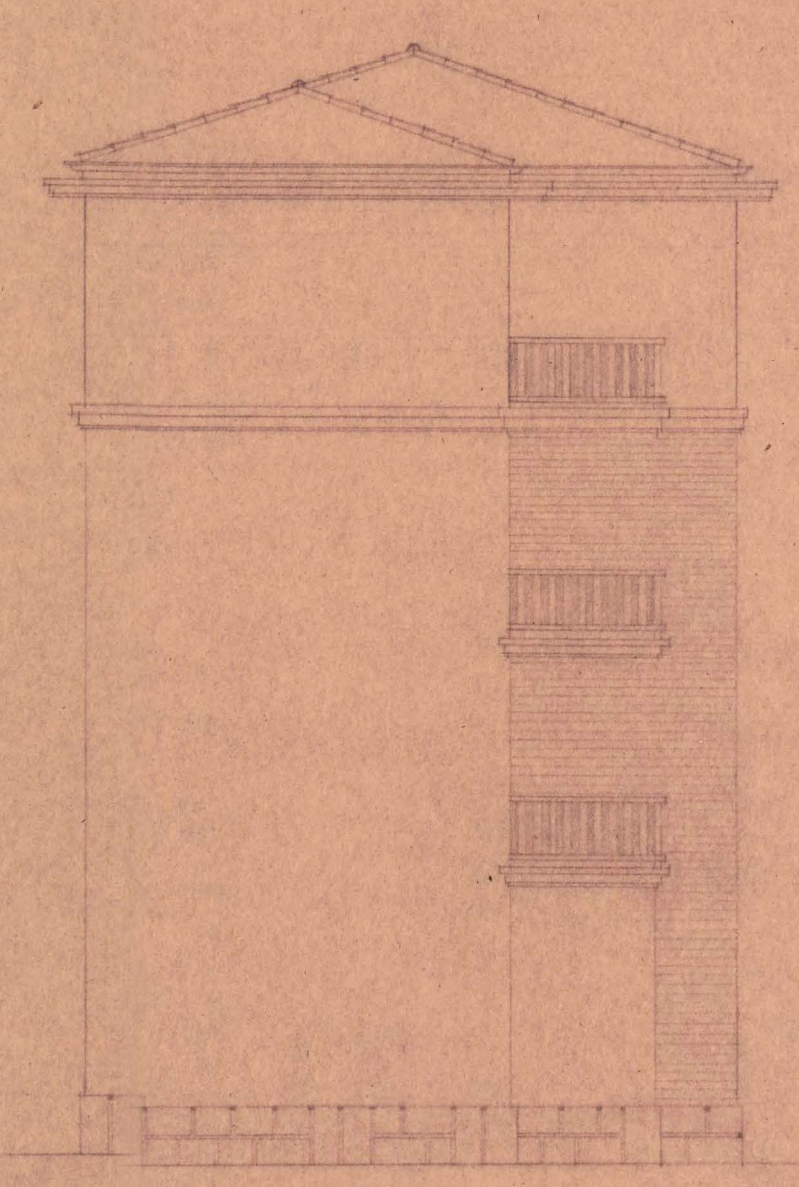

COSTADO.

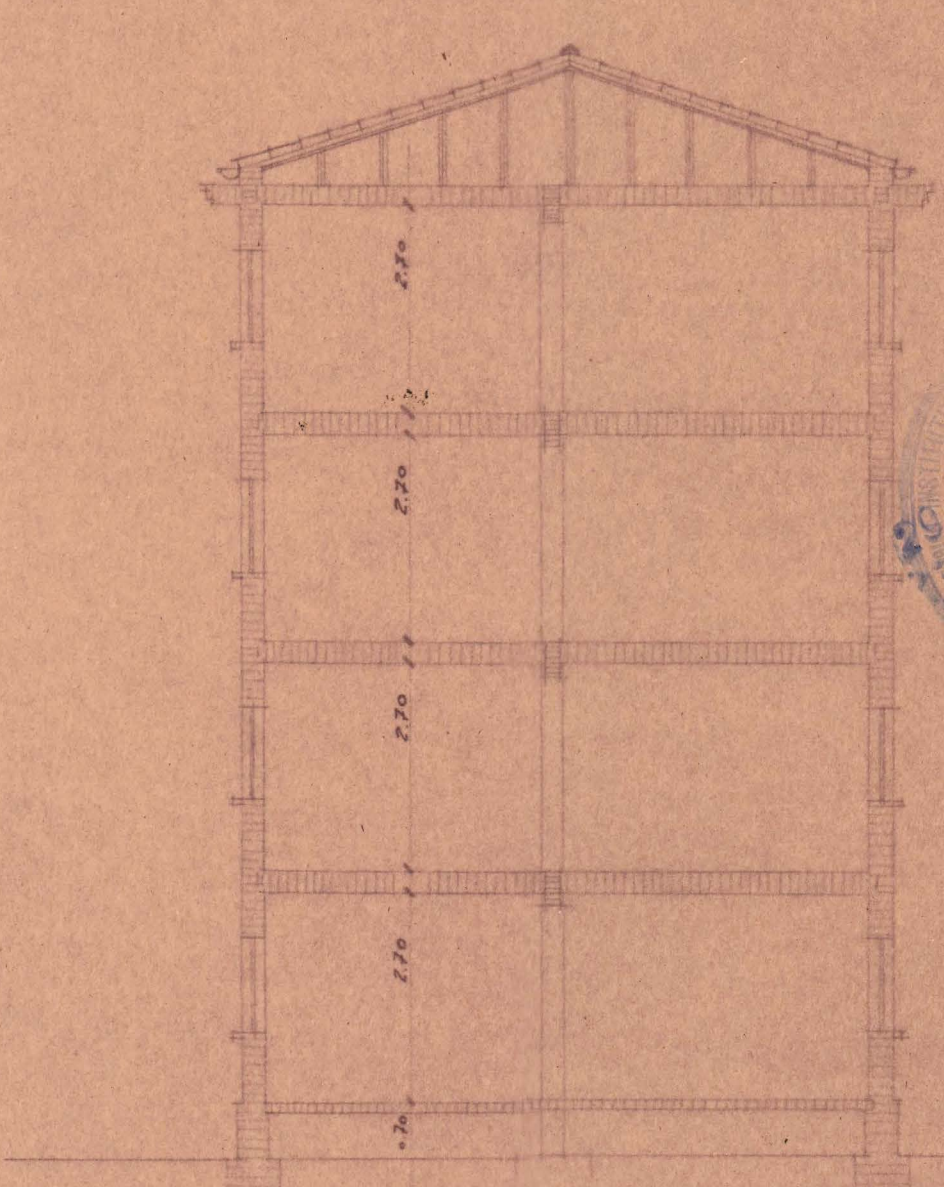

SECCION.



PAMPLONA OCTUBRE DE 1956
EL ARQUITECTO:
Salas
FIRMADO: DOMINGO 1952