


PROYECTO DE CASA PARA D. IVAN ECAY EN LA DANVEVA (JAFALLA)

Escala 1:100


COLEGIO OFICIAL DE ARQUITECTOS
VASCO-NAVARRO
DELEGACION DE NAVARRA
Registrado el 17 MAY, 1949
Vº. Bº.
LA COMISION REVISORA

San Pedro

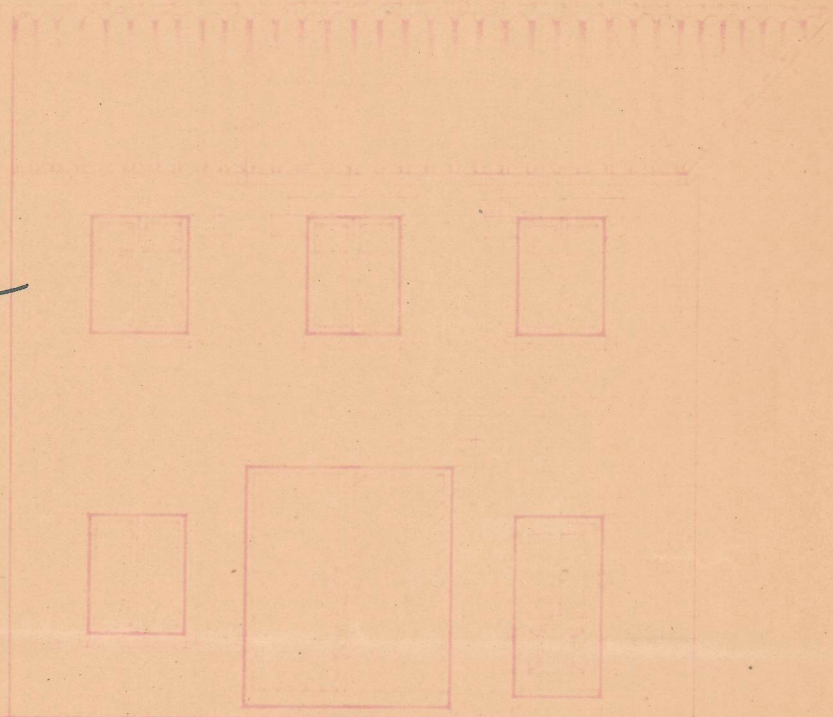


FISCALIA DELEGADA DE LA VIVIENDA
DE NAVARRA CHADA
Informado por los Asesores
APROBADO
Pamplona 4 JUL 1949
El Fiscal Provincial


*El letrado
Ruiz de Velasco*

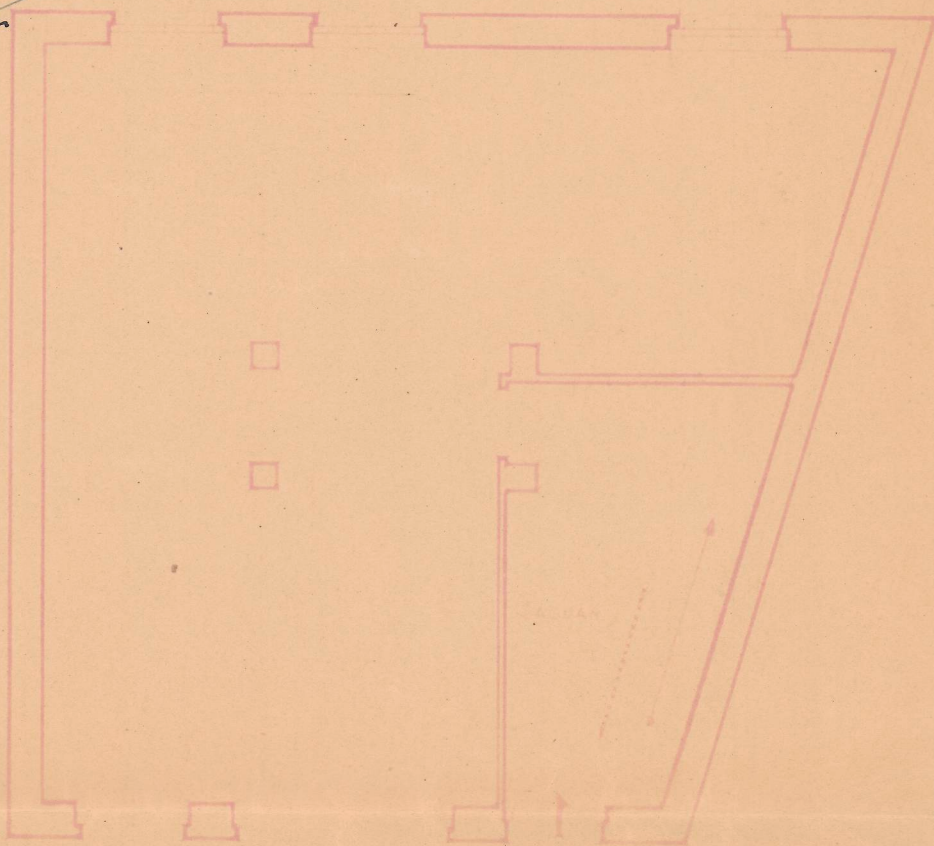

PLANTA BAJA

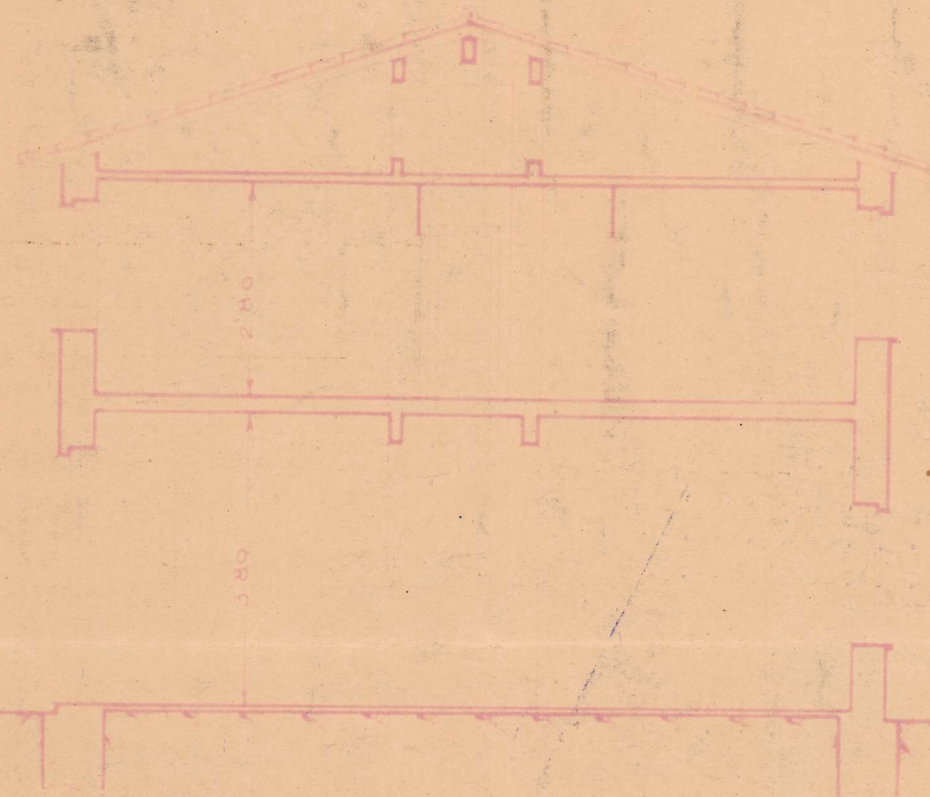

SECCION TRANSVERSAL

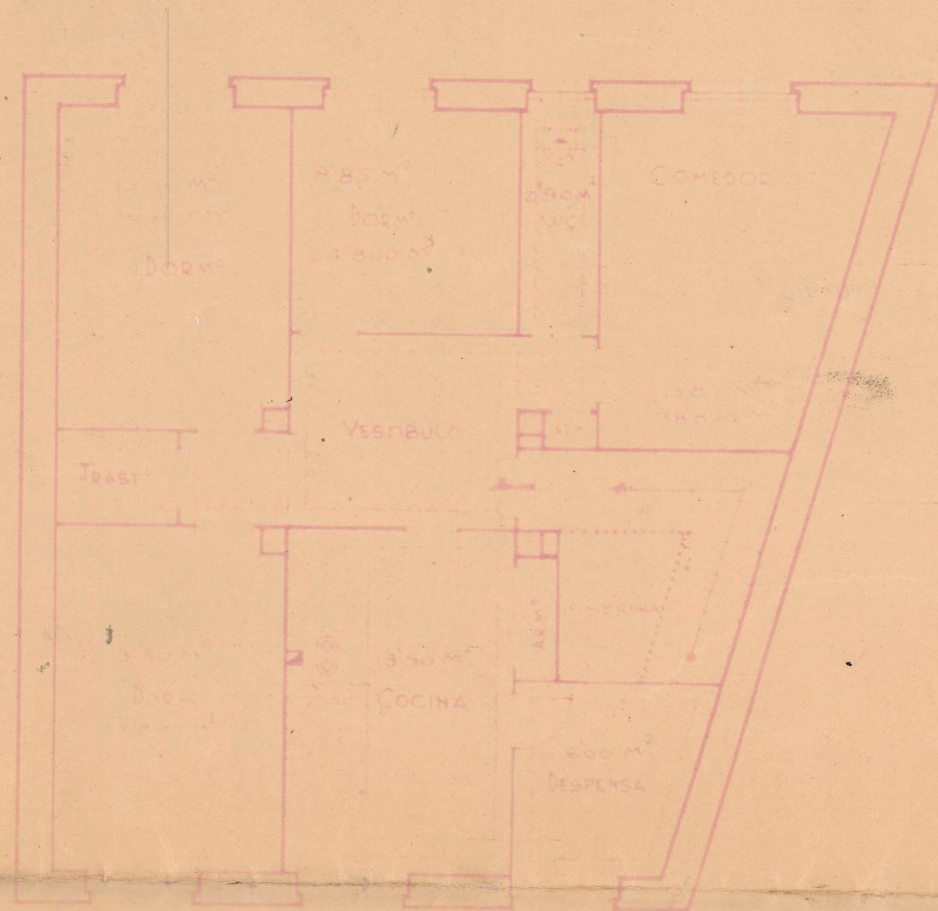

PLANTA de PISO