



Proyecto de casa agrícola en Leraun para D. Pedro Argandoña.


Escala -1:100 mts.

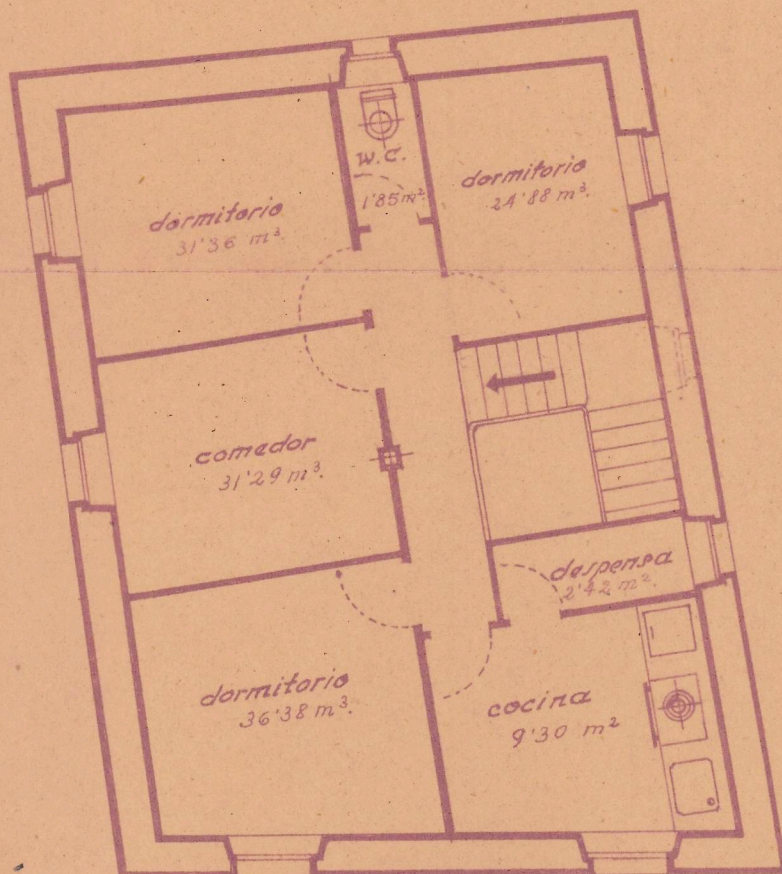


Planta del piso.

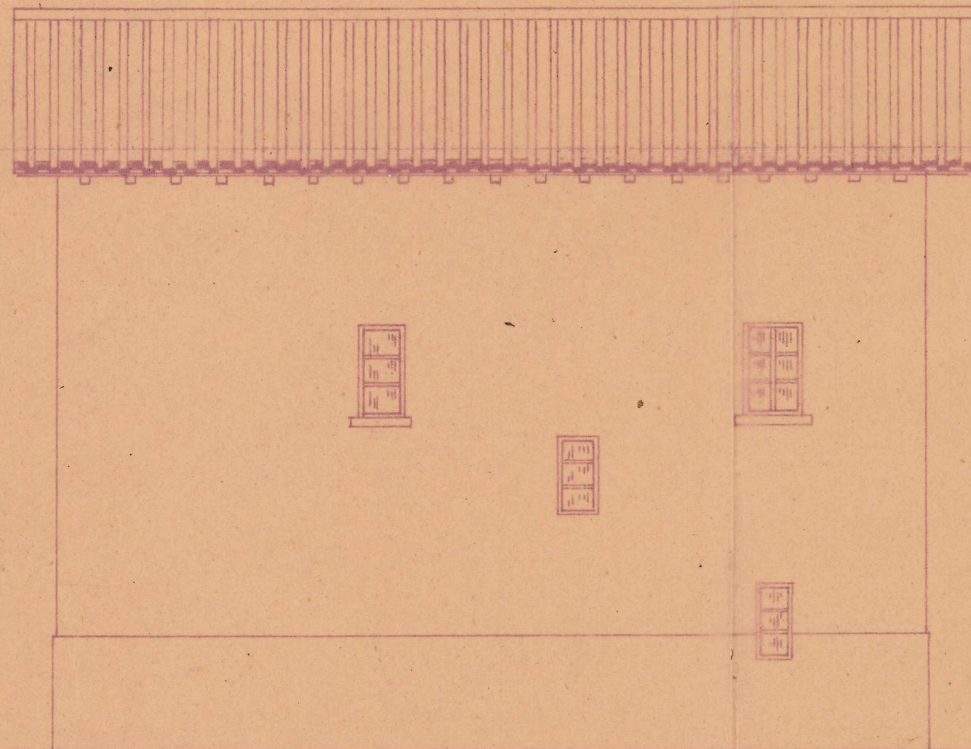


Fachada Este.

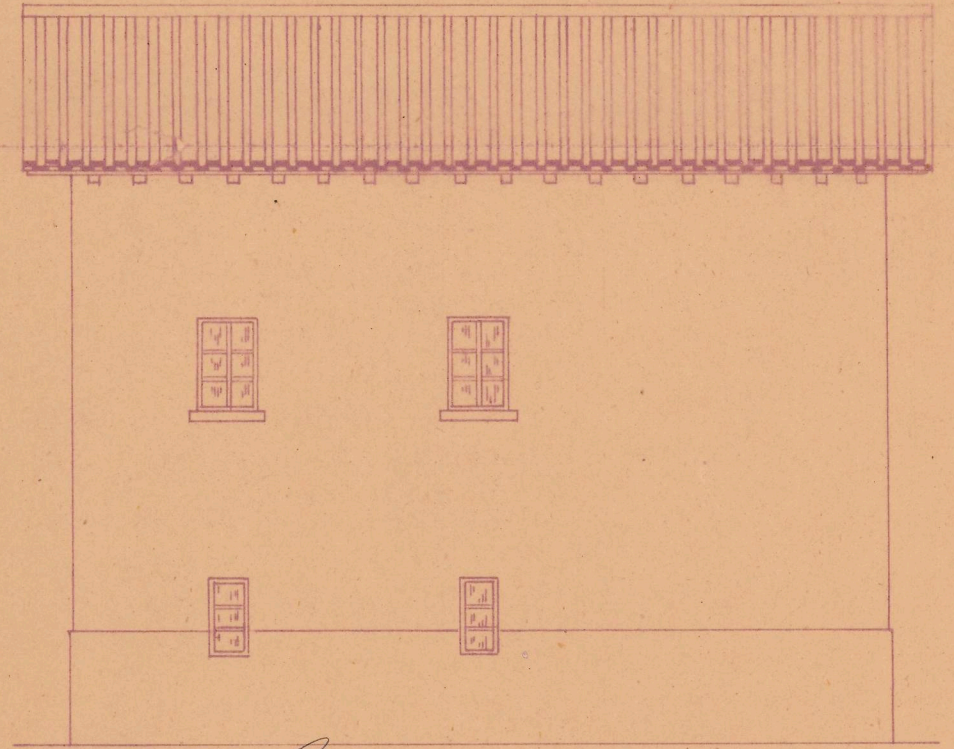


Fachada Oeste.

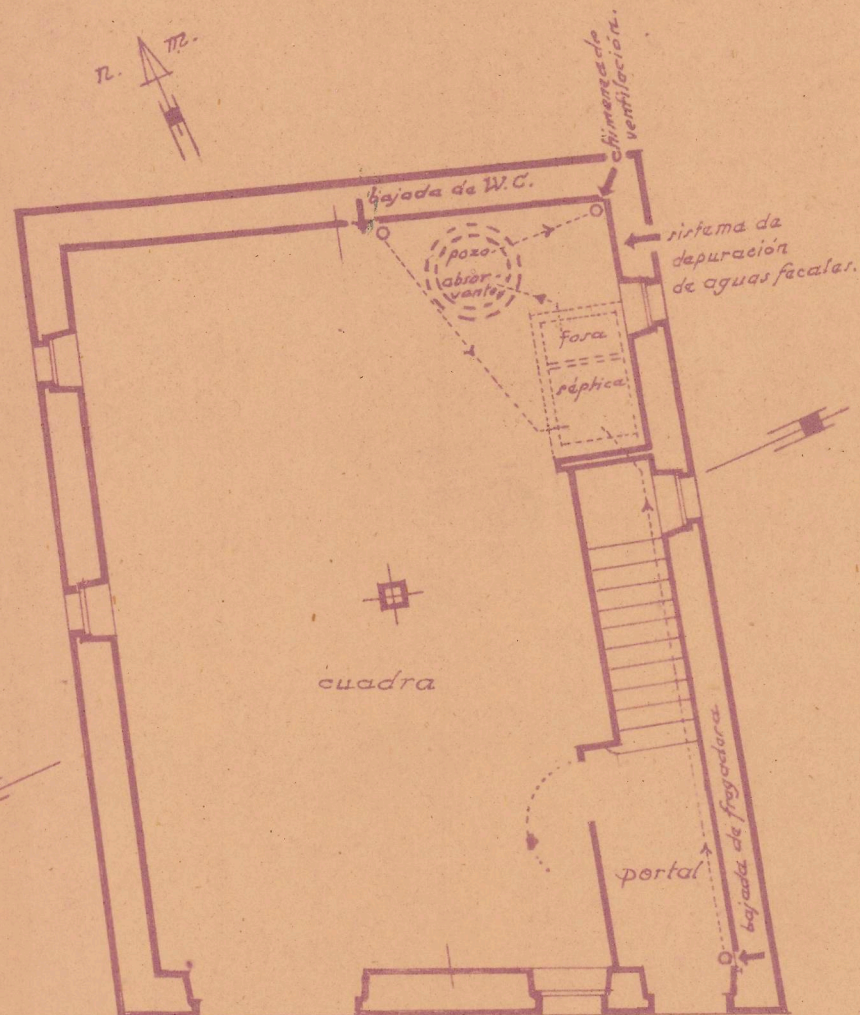

Planta baja.

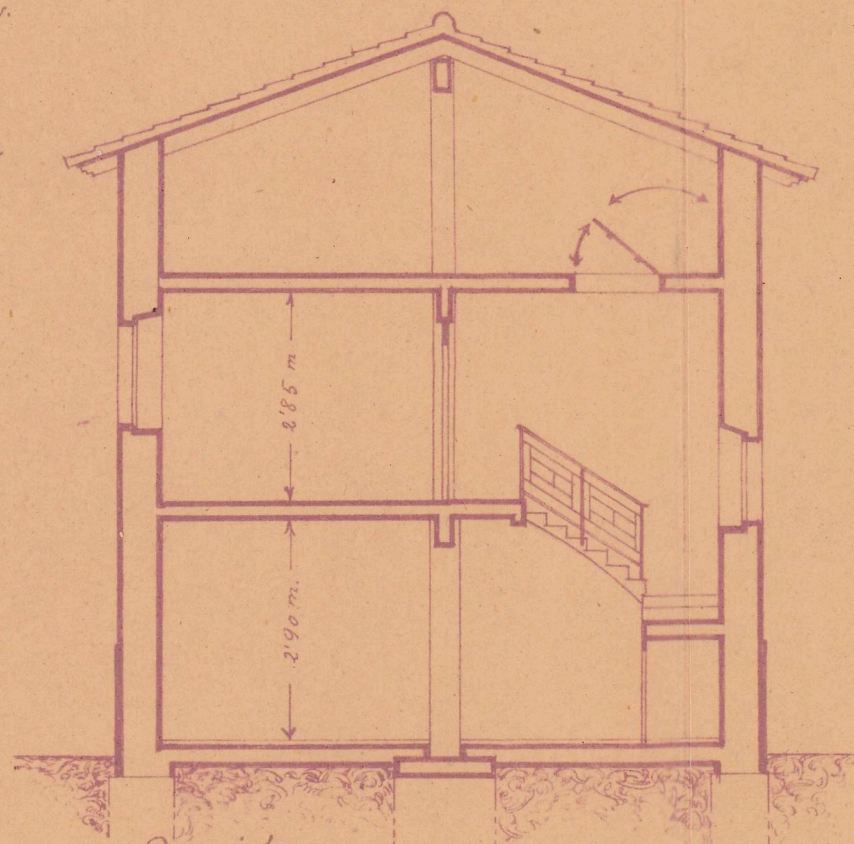

Sección.

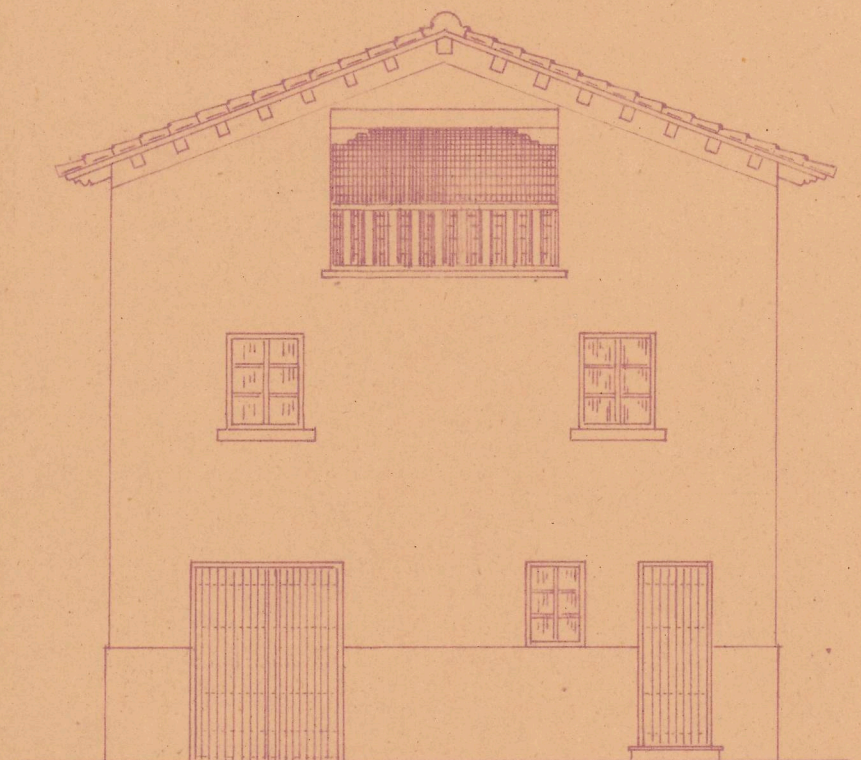

Fachada Sur.



Registrado el
10 de Nov. - de 19

P. B.
LA COMISIÓN REVISADORA

Manuel Argandoña

Estella - 31 - Octubre - 1941.

El Arquitecto

Manuel Argandoña