




Planta Baja

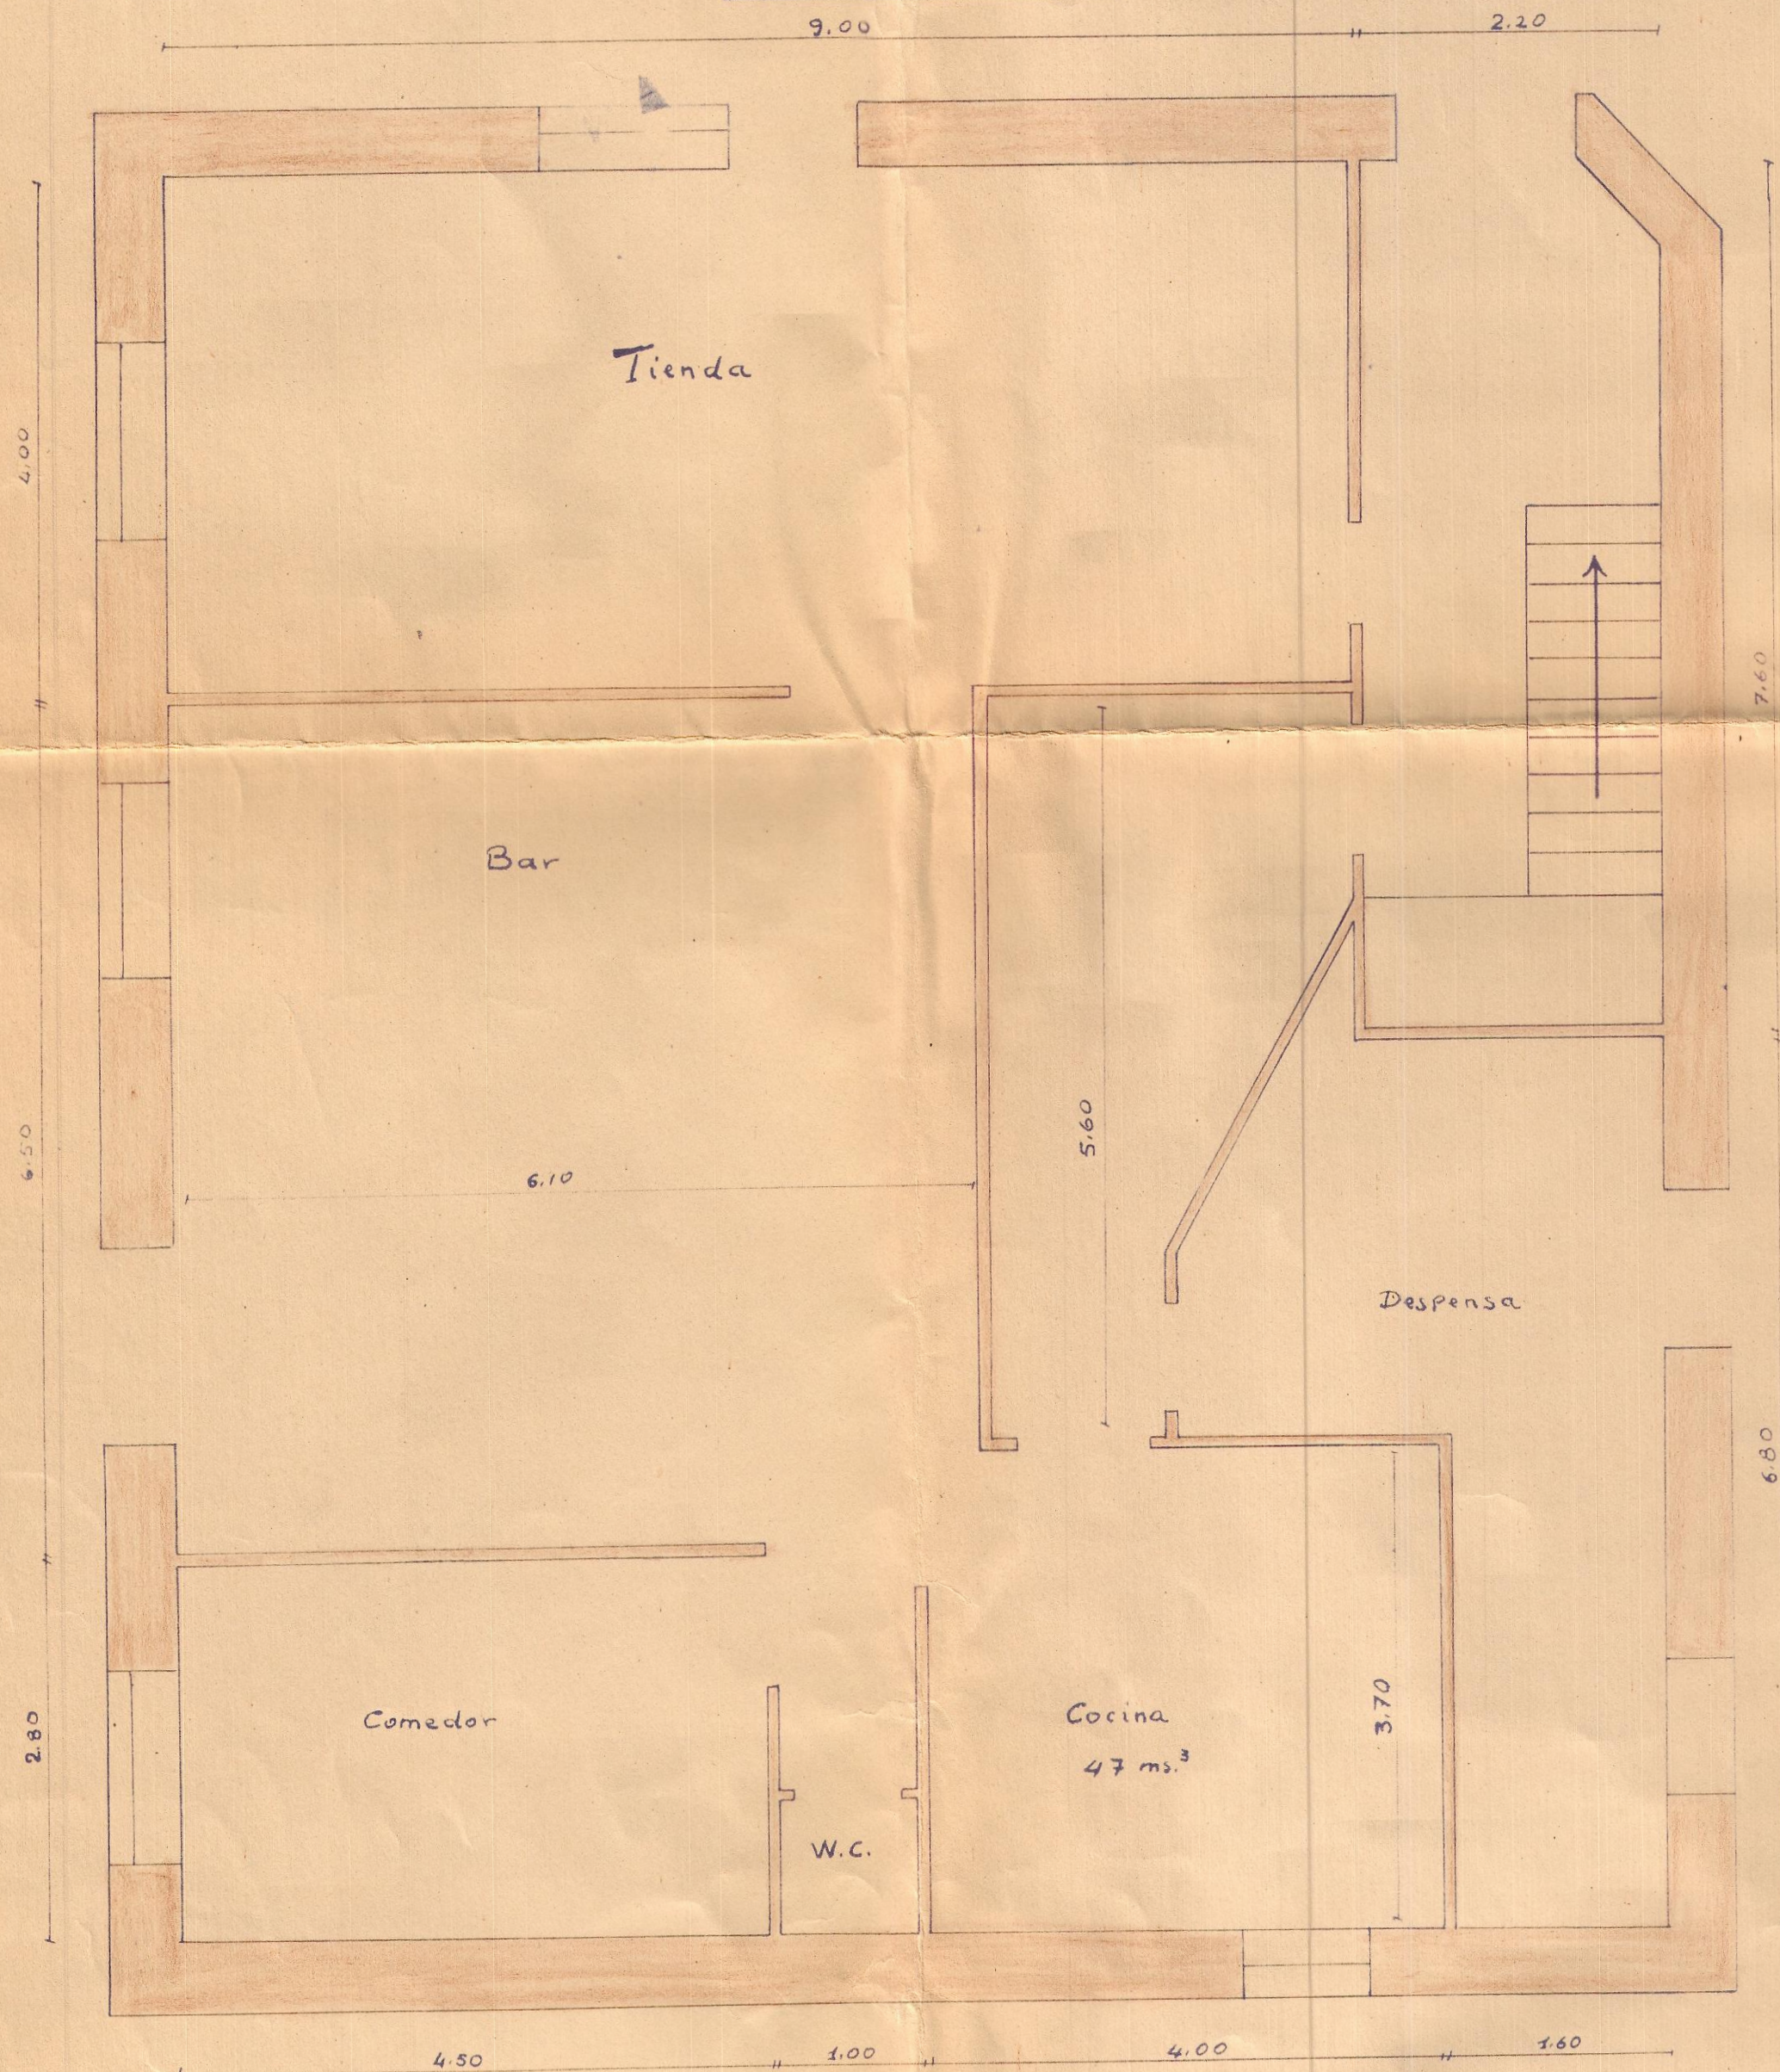

Primera Planta

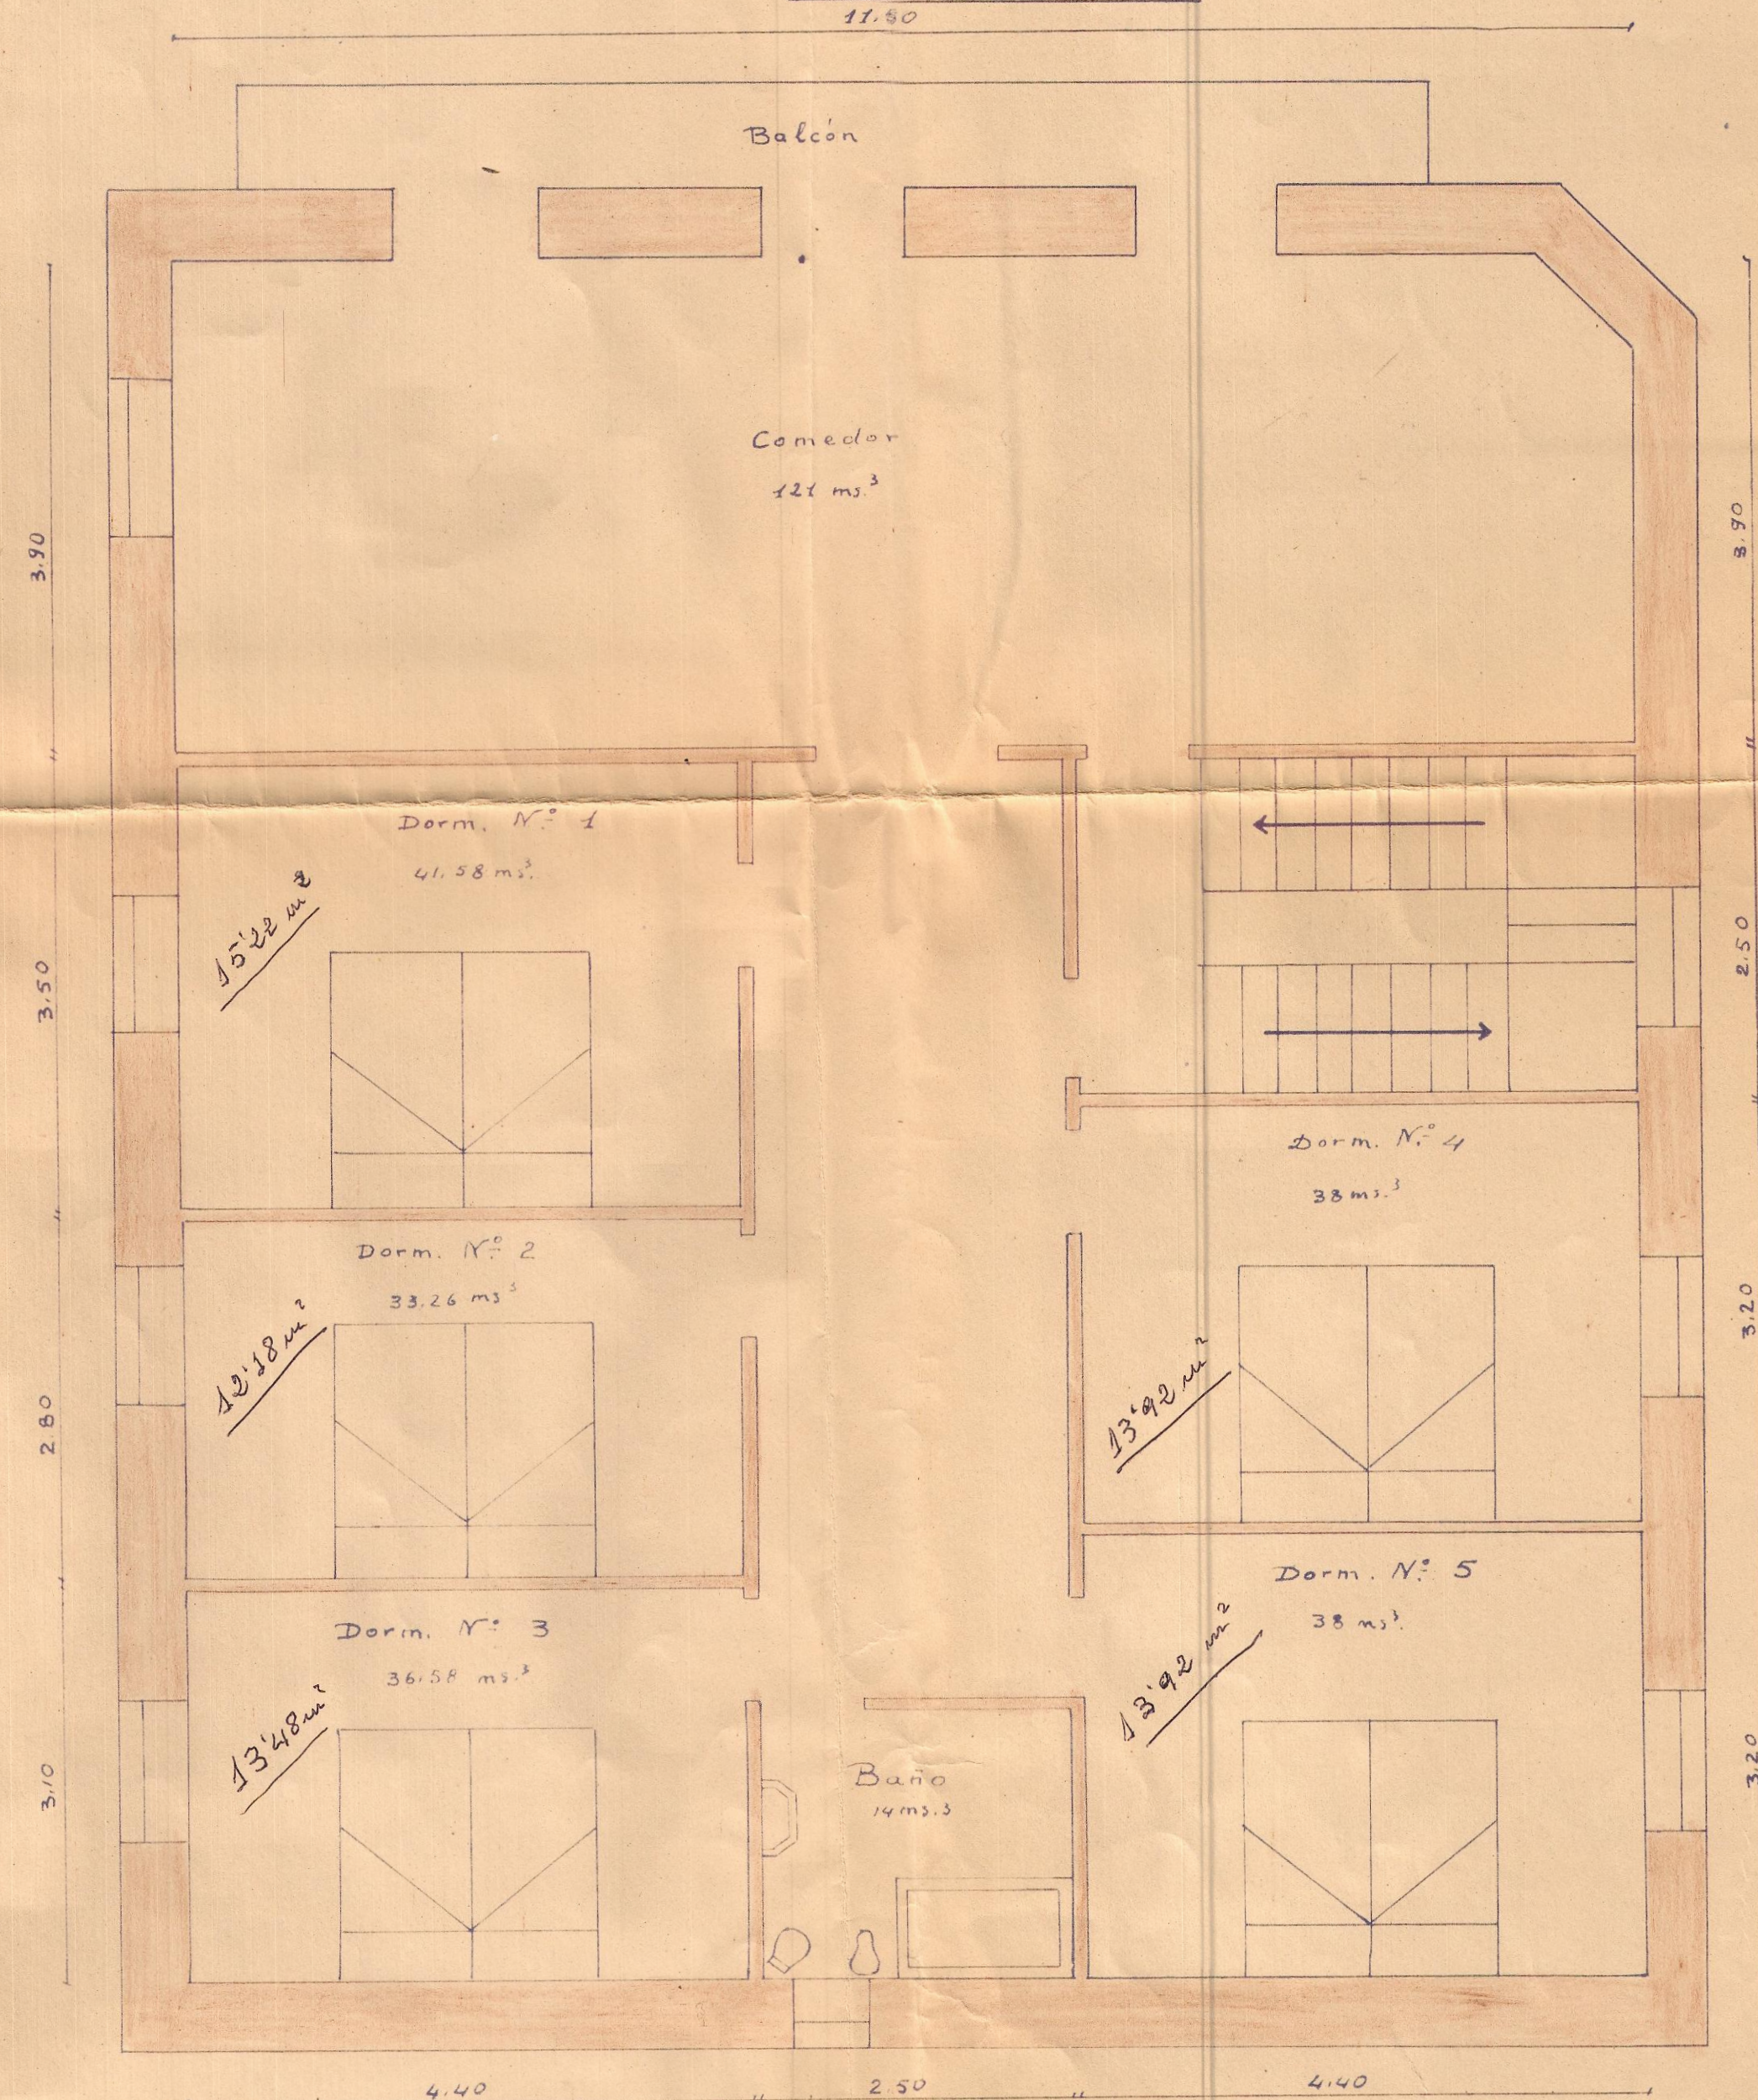

Segunda Planta

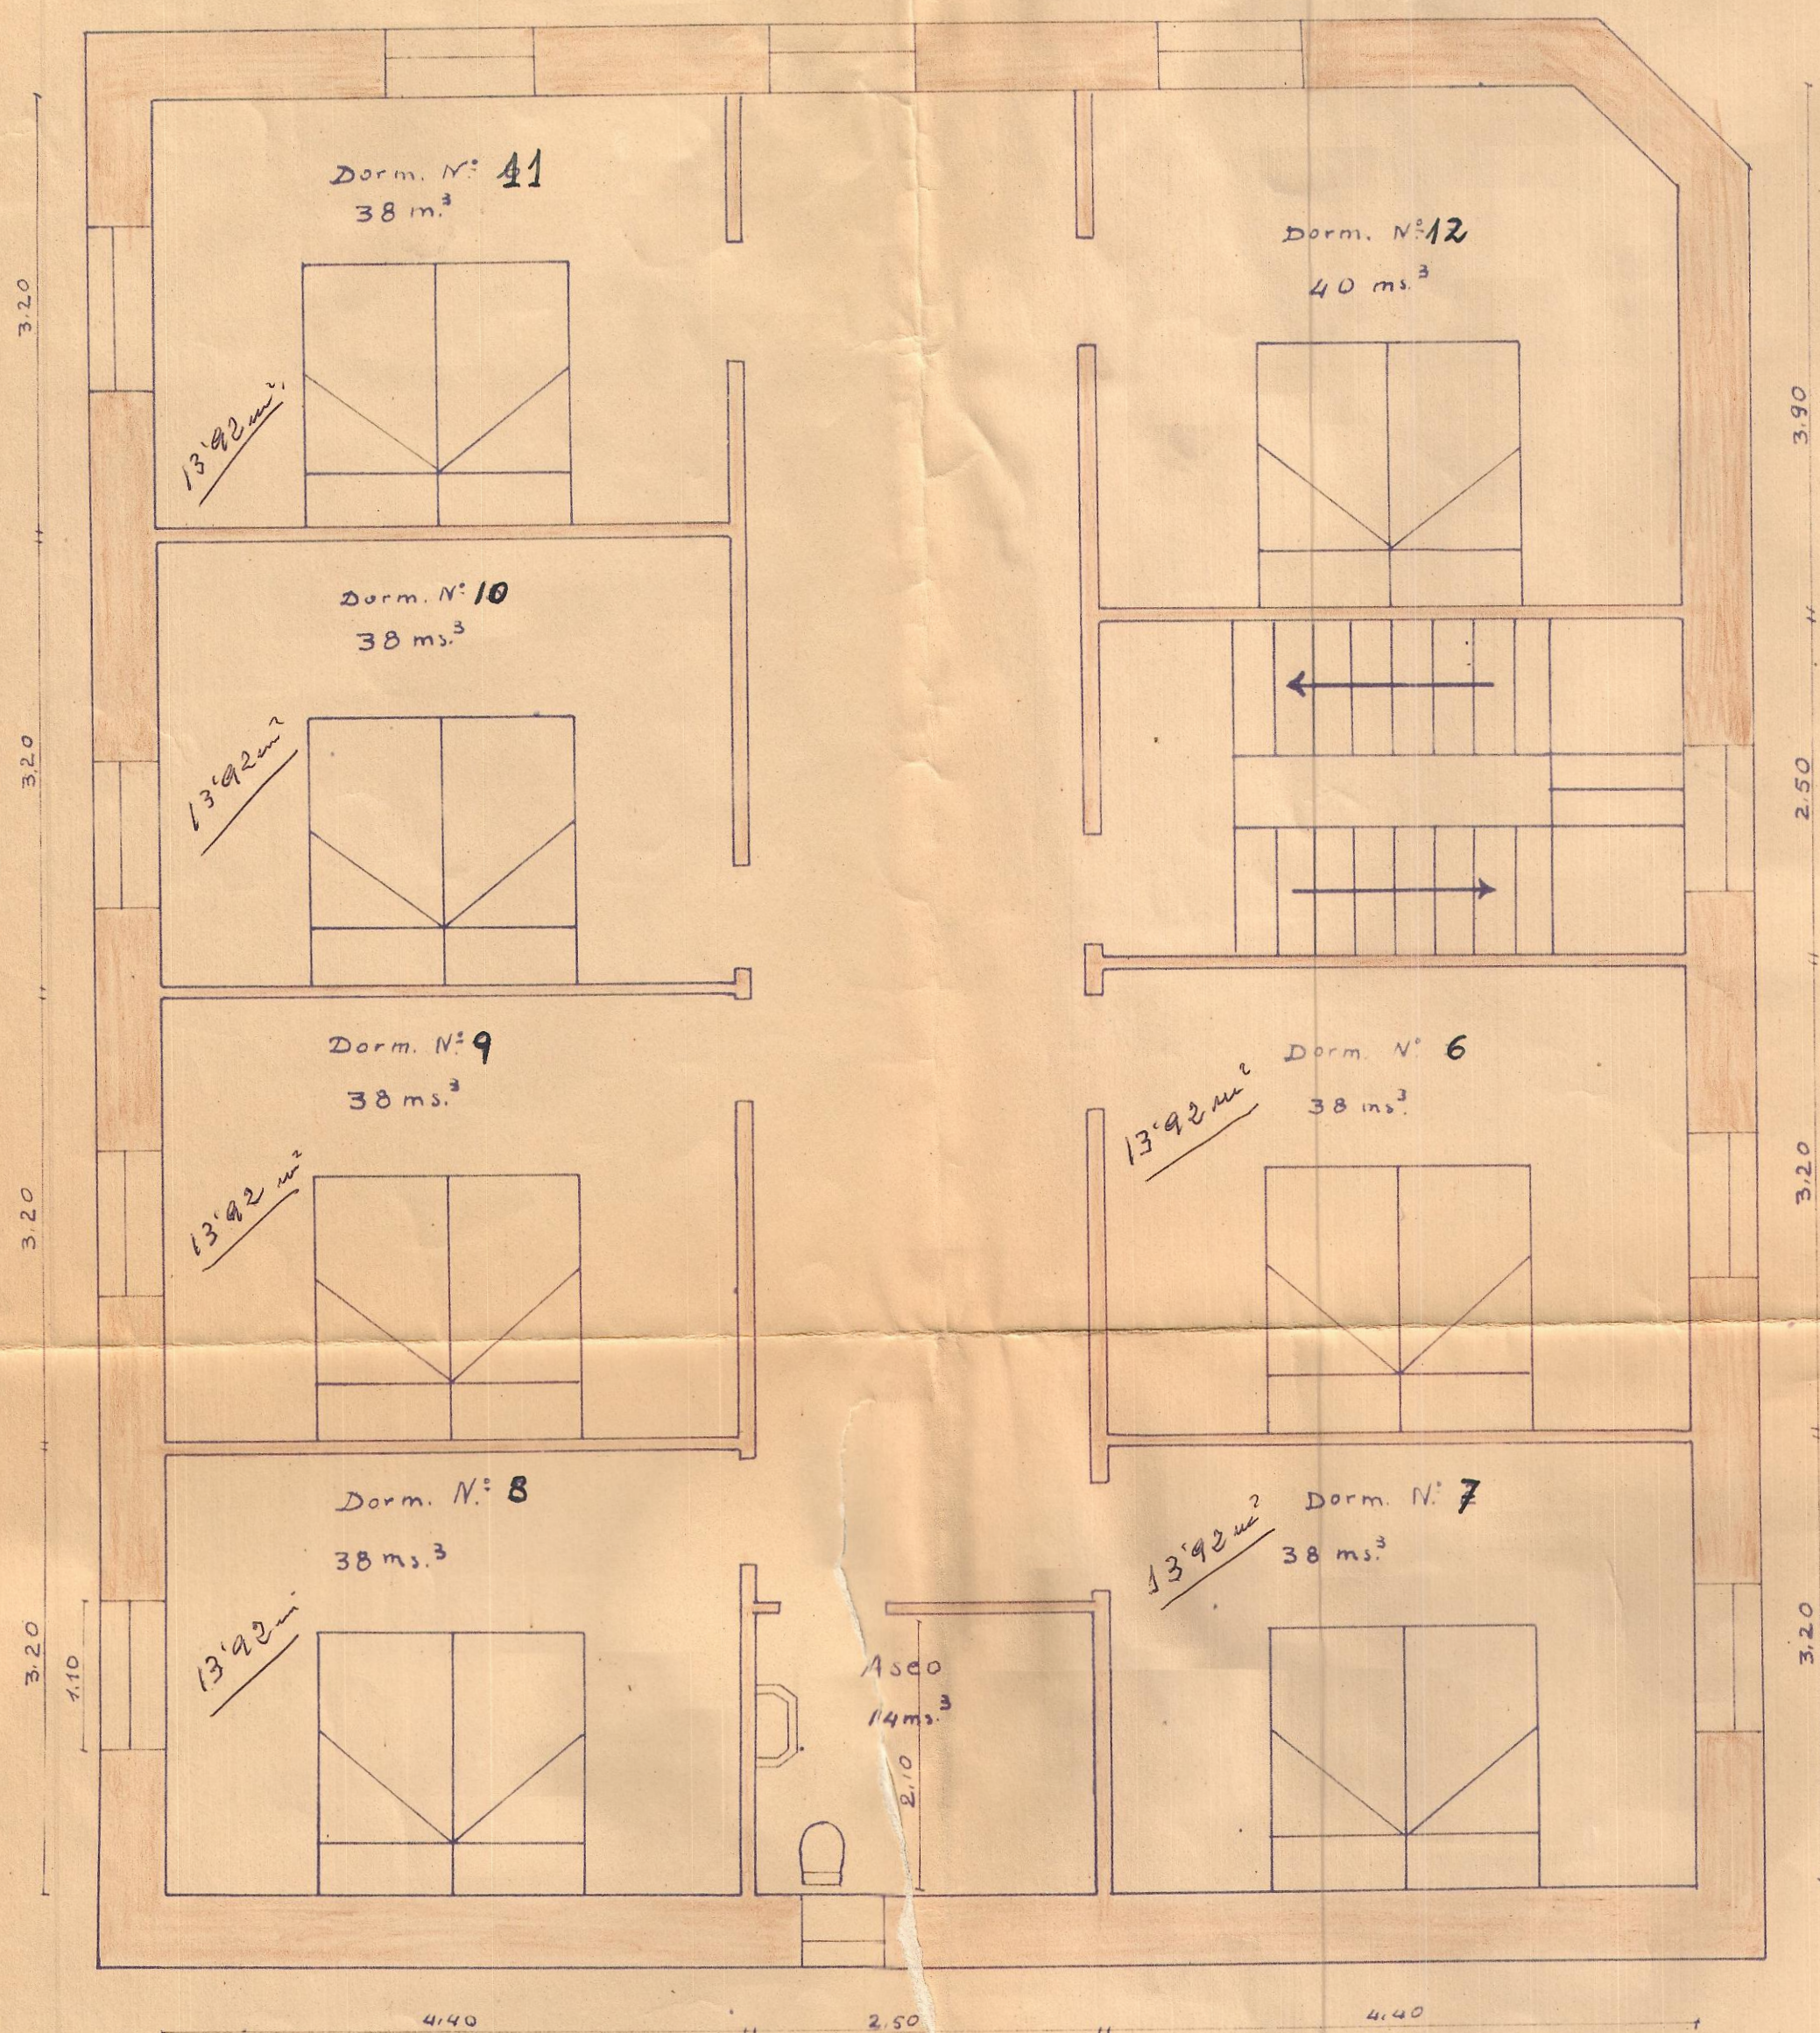

Fonda-Restaurante "Lujambio"

Escala 1:50

Goizueta 1-Febrero-1957

fe.