



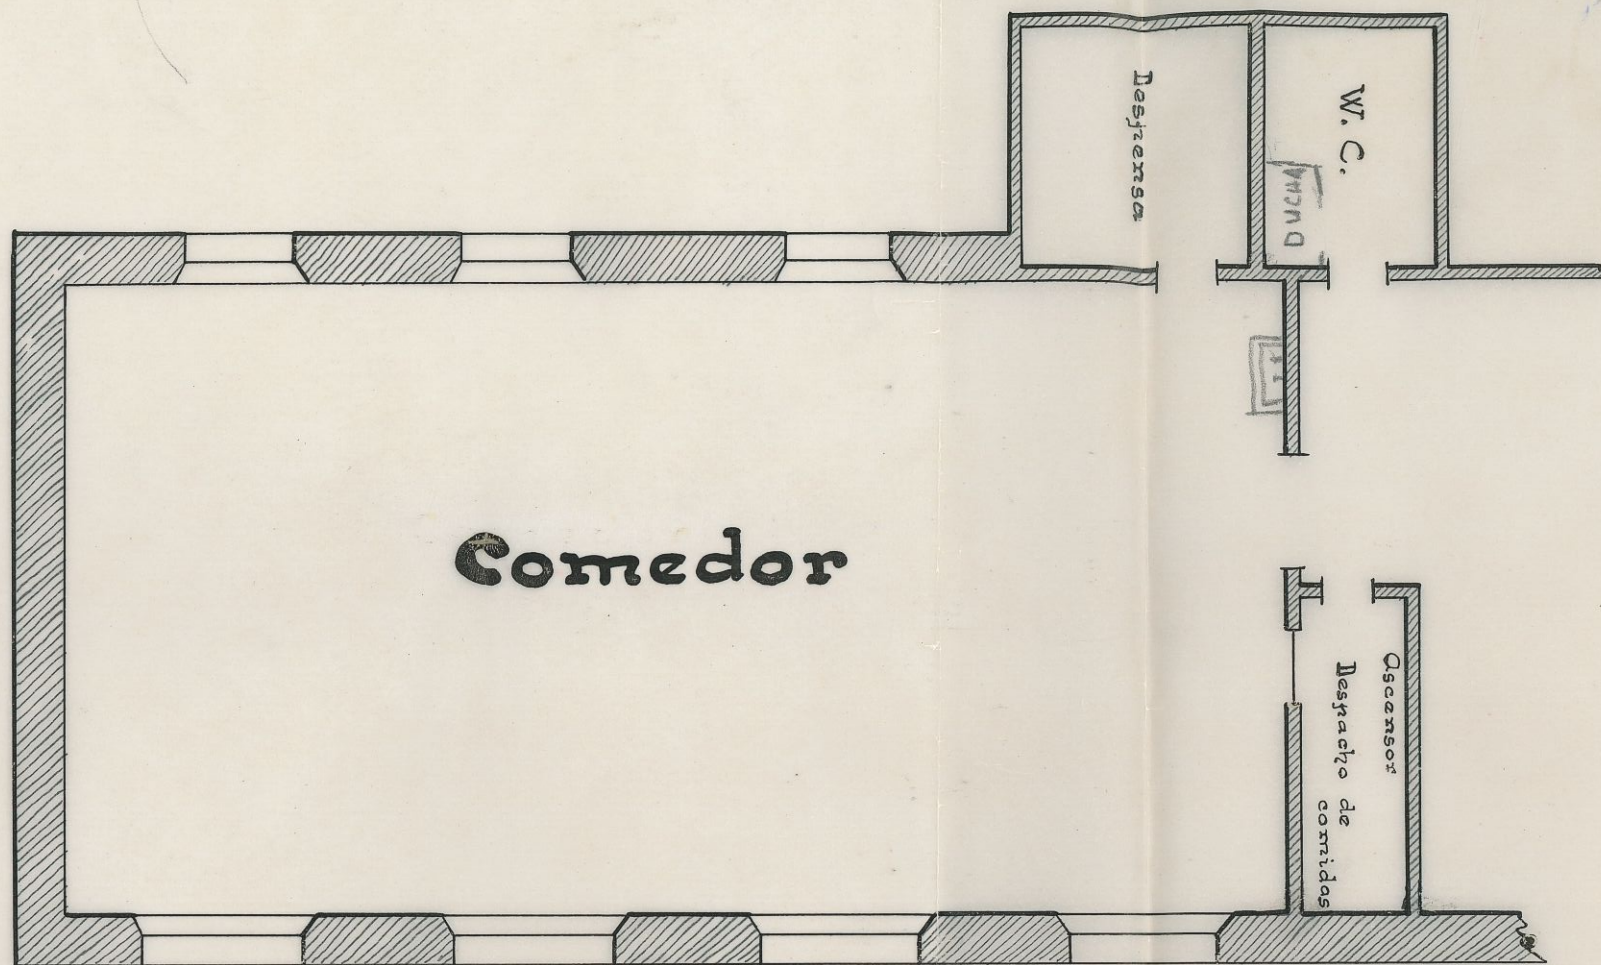

PLANTA BAJA


Escala 1:100

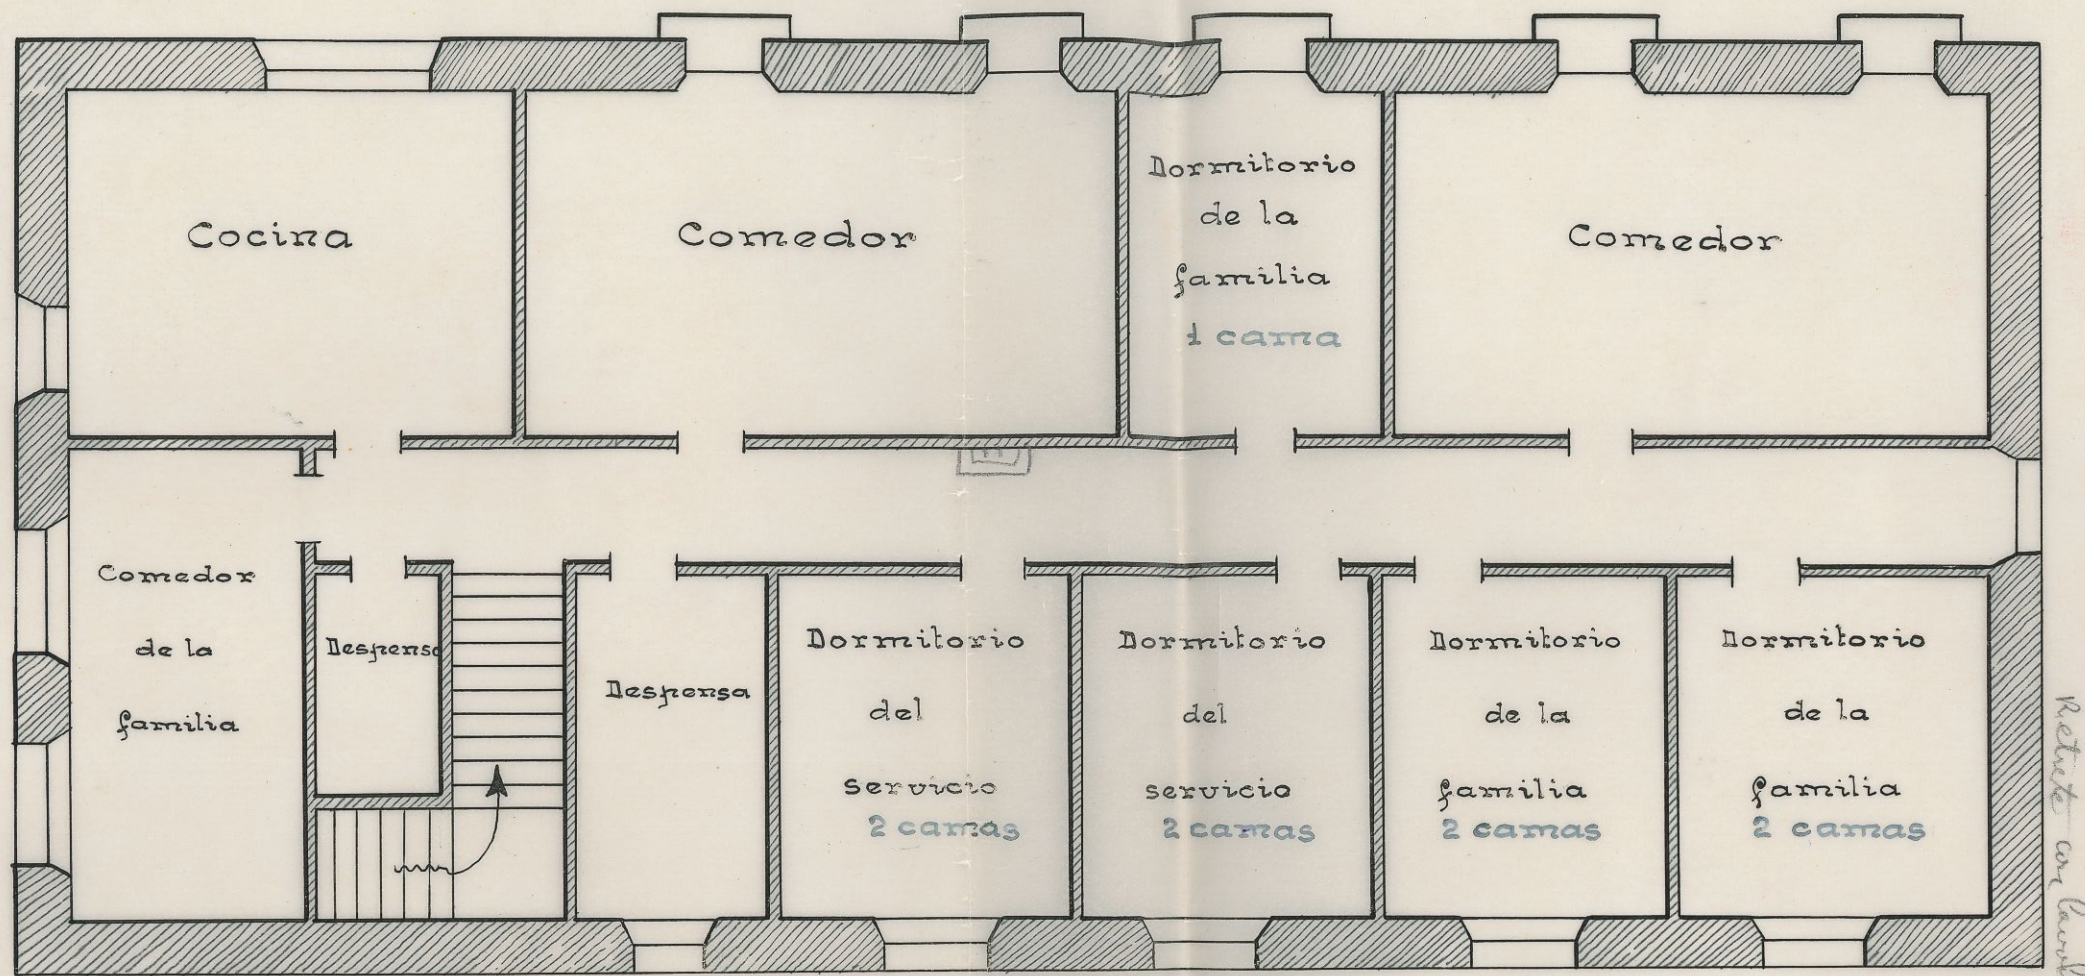

PRIMERA PLANTA

Escala 1:100

"ARABIA" 10 KAMATO" 66009
MUSEUM

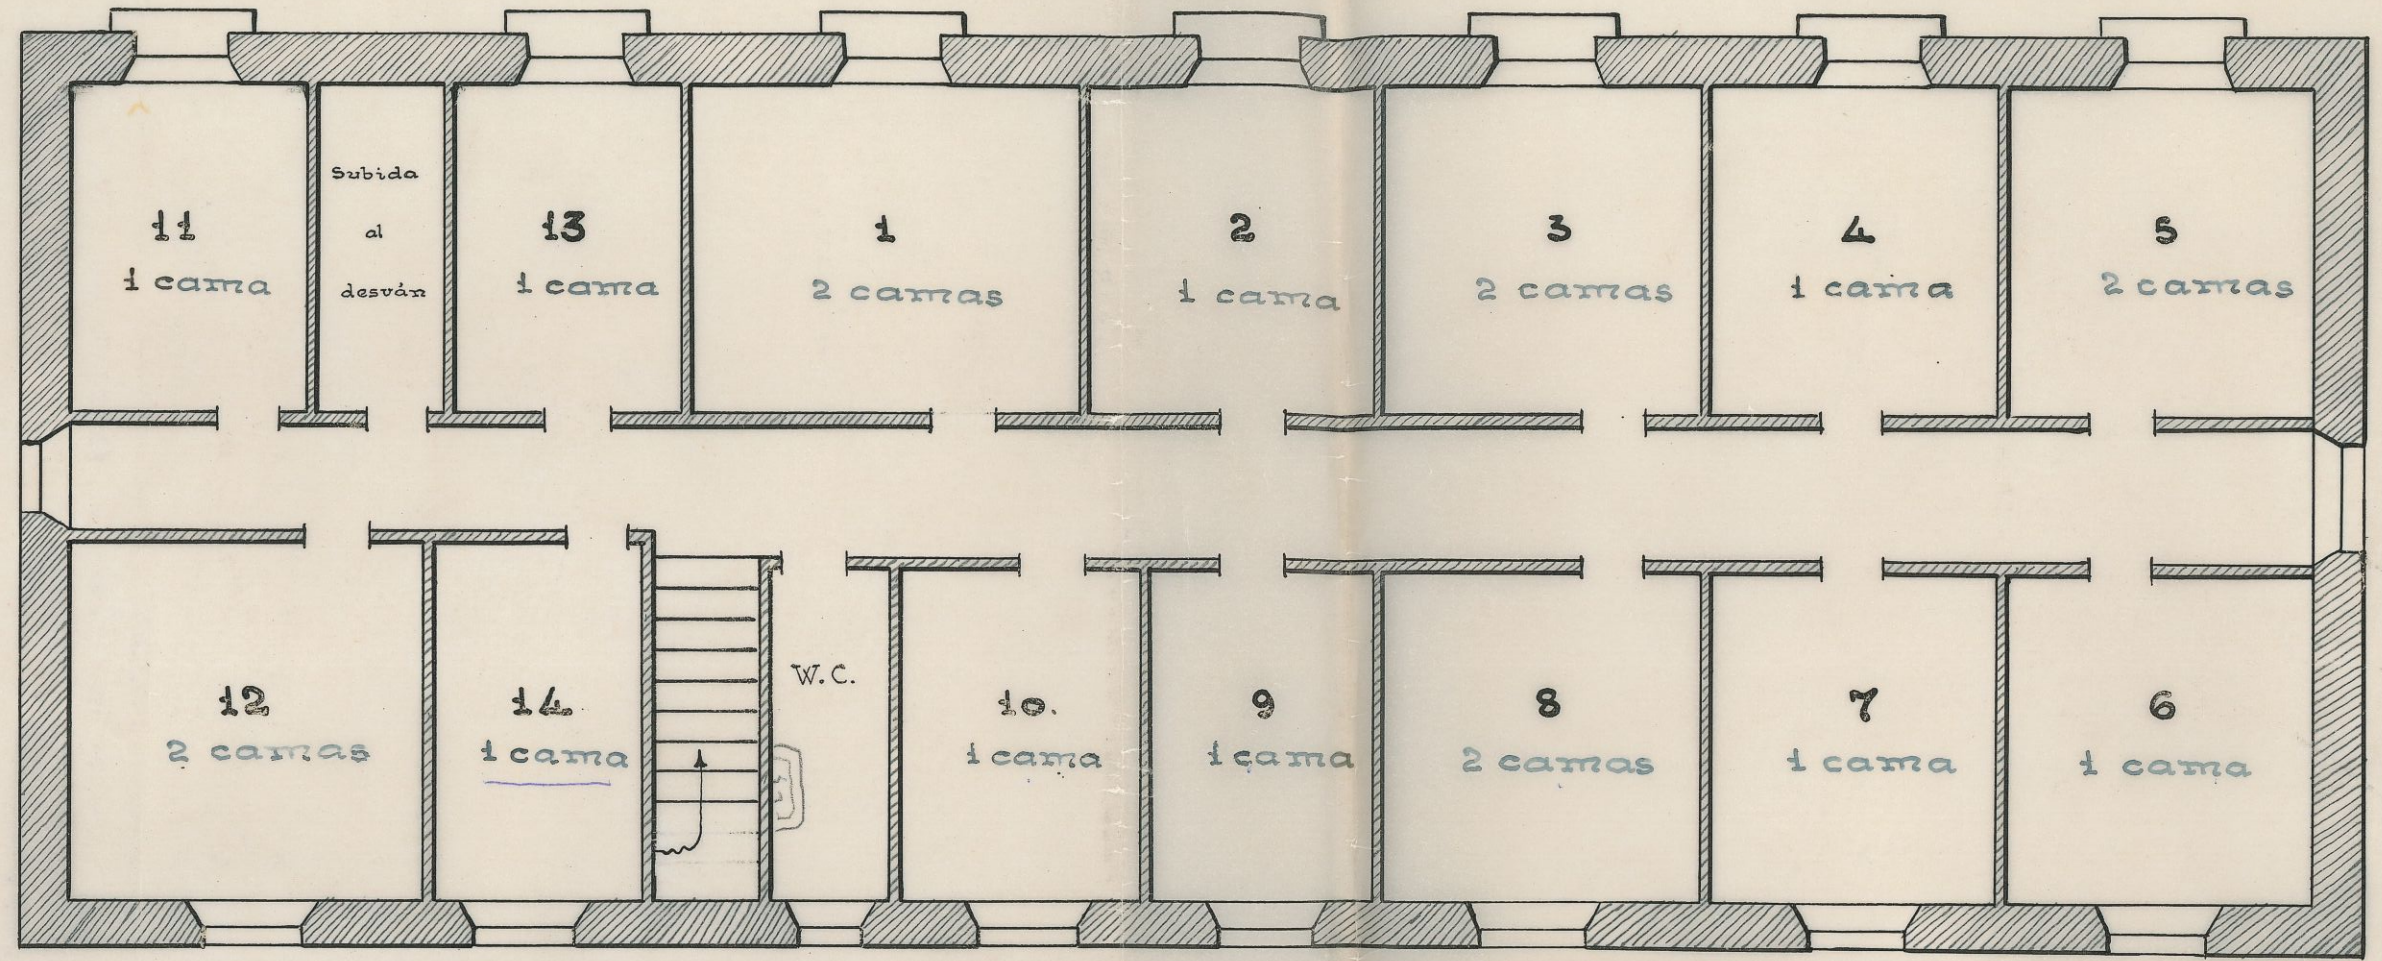

PLANTA SEGUNDA

Escala 1:100