


PROYECTO DE ESCUELAS PARA LA VILLA DE

BAQUEDANO (AMESCOA BAJA) NAVARRA

Escala 1:100

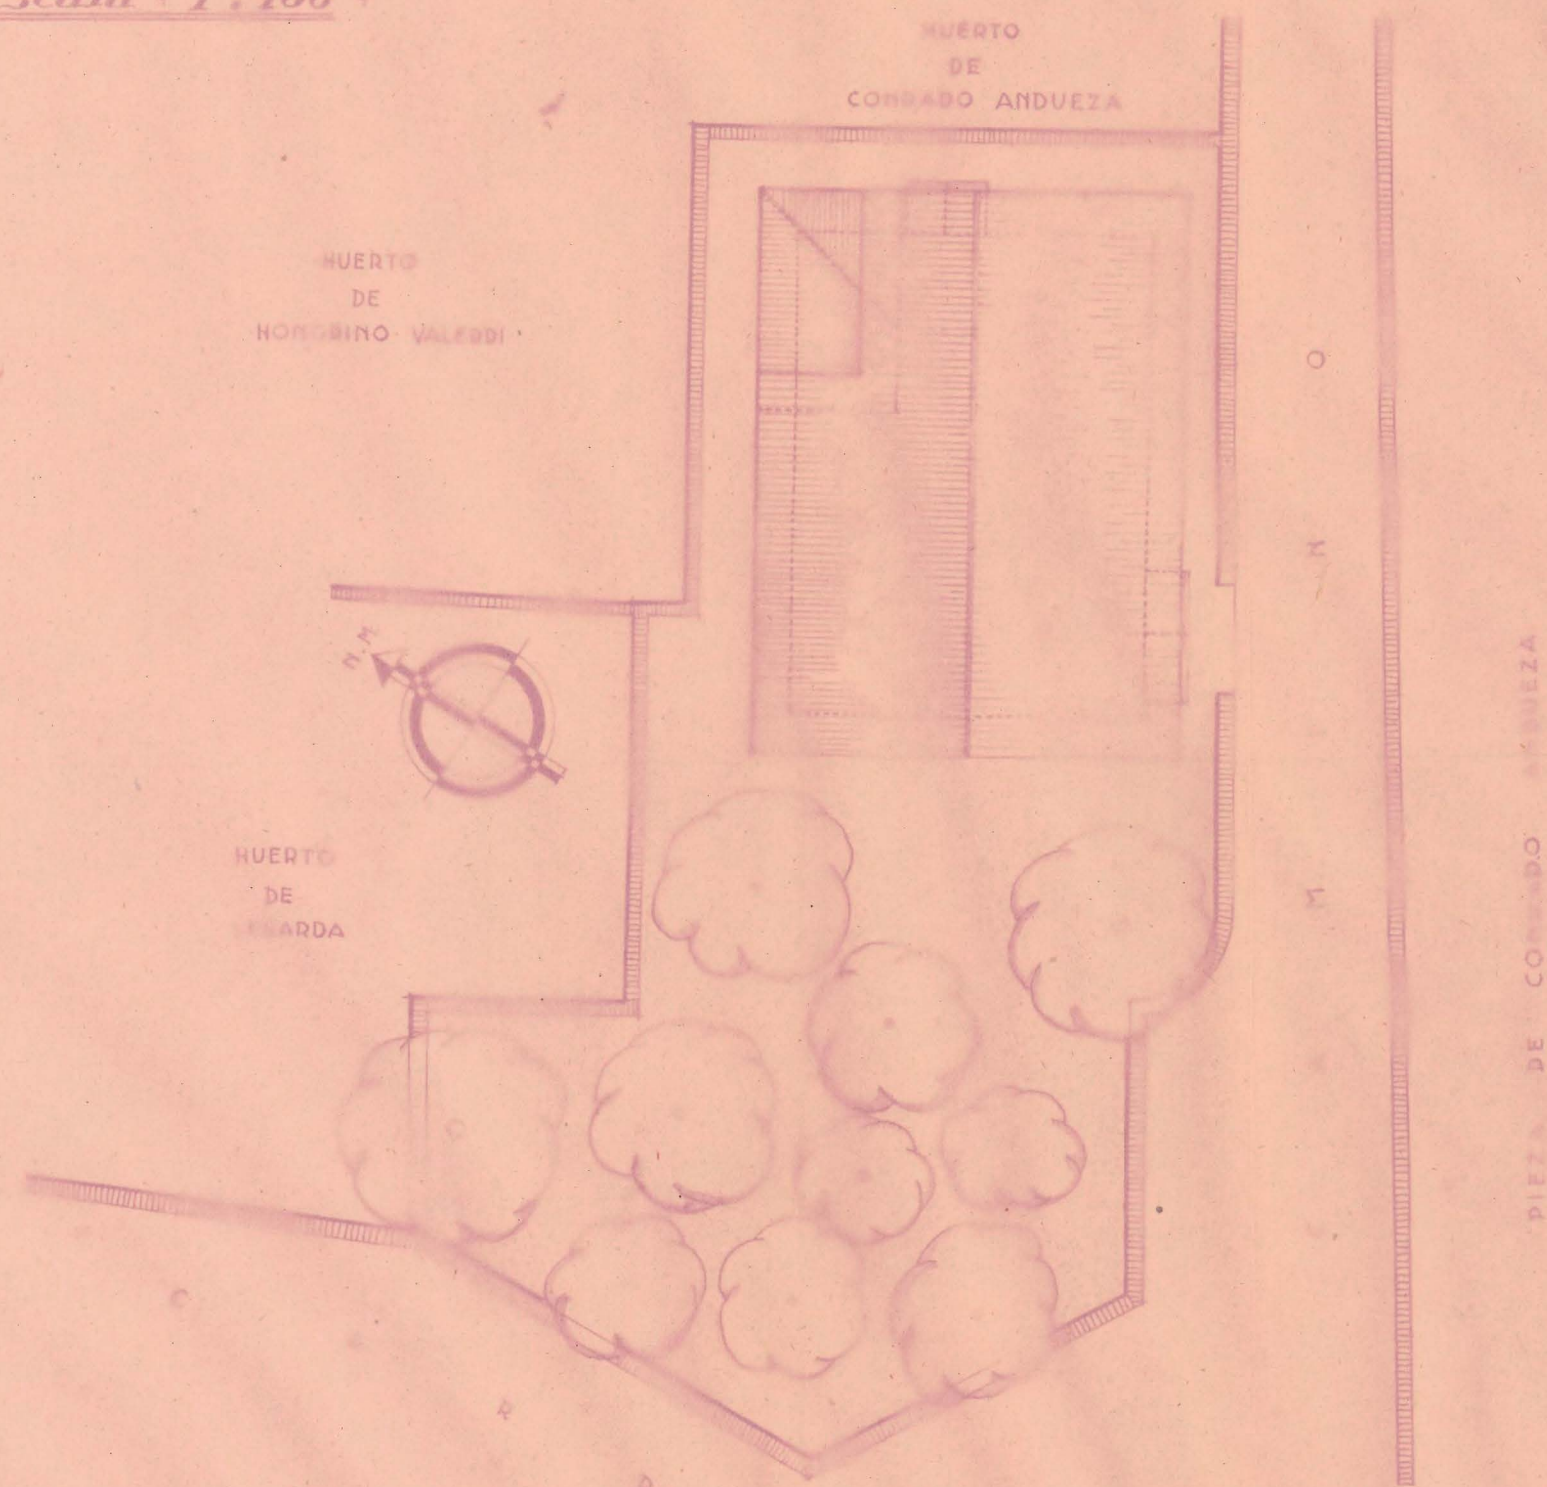

PLANO DE PLAZAMIENTO

Escala 1:200

COLEGIO OFICIAL DE ARQUITECTOS
VASCO-NAVARRO
DELEGACION DE NAVARRA
Registrado el 26 ENE. 1948
Vº. Bº.
LA COMISION REVISORA


Manuel Ruiz de la Haza
Javier Ezpeleta




FISCALIA DELEGADA DE LA VIVIENDA
DE NAVARRA
Informado por los Asesores
APROBADO
Pamplona 23 JUN. 1948
El Fiscal Provincial,
El Fiscal Provincial




FACHADA - B -

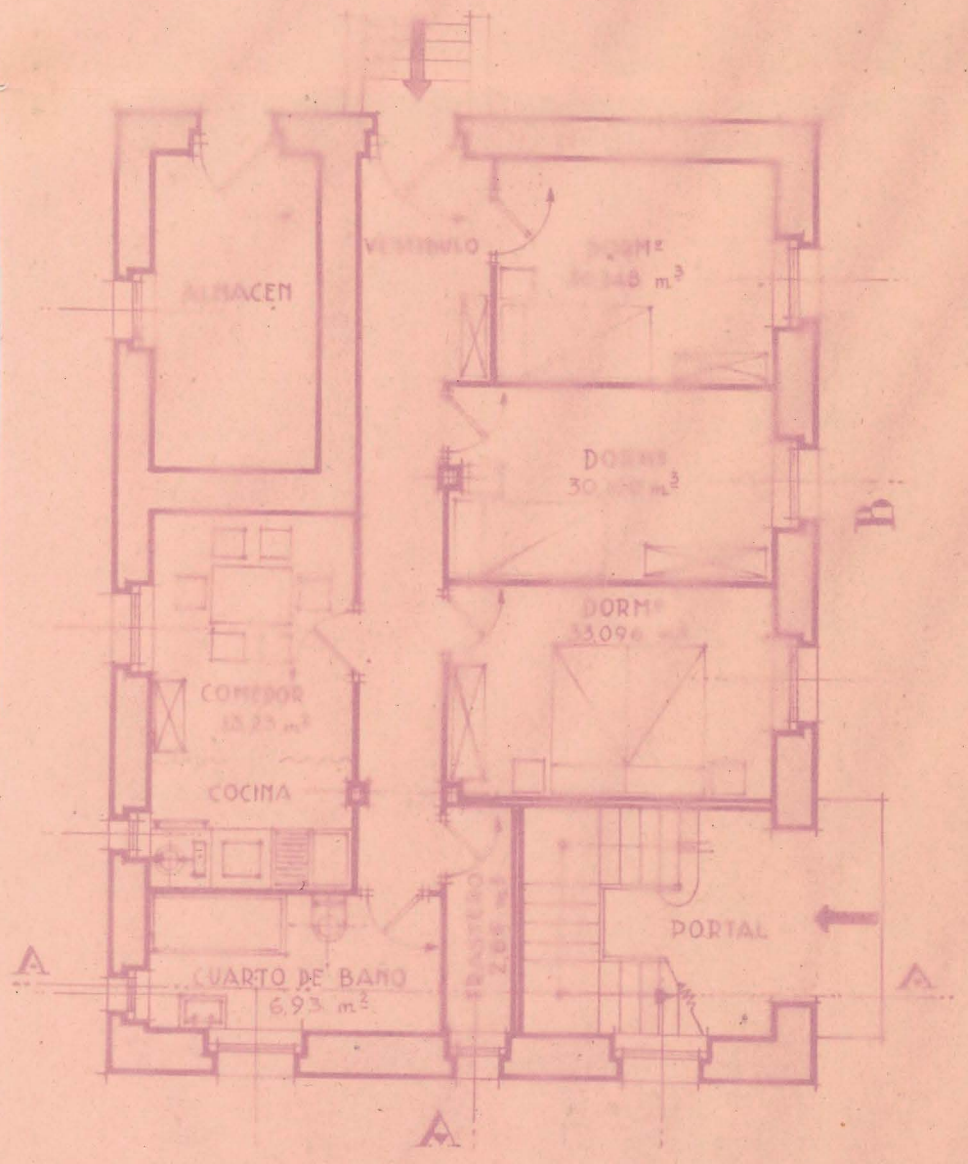


PLANTA BAJA

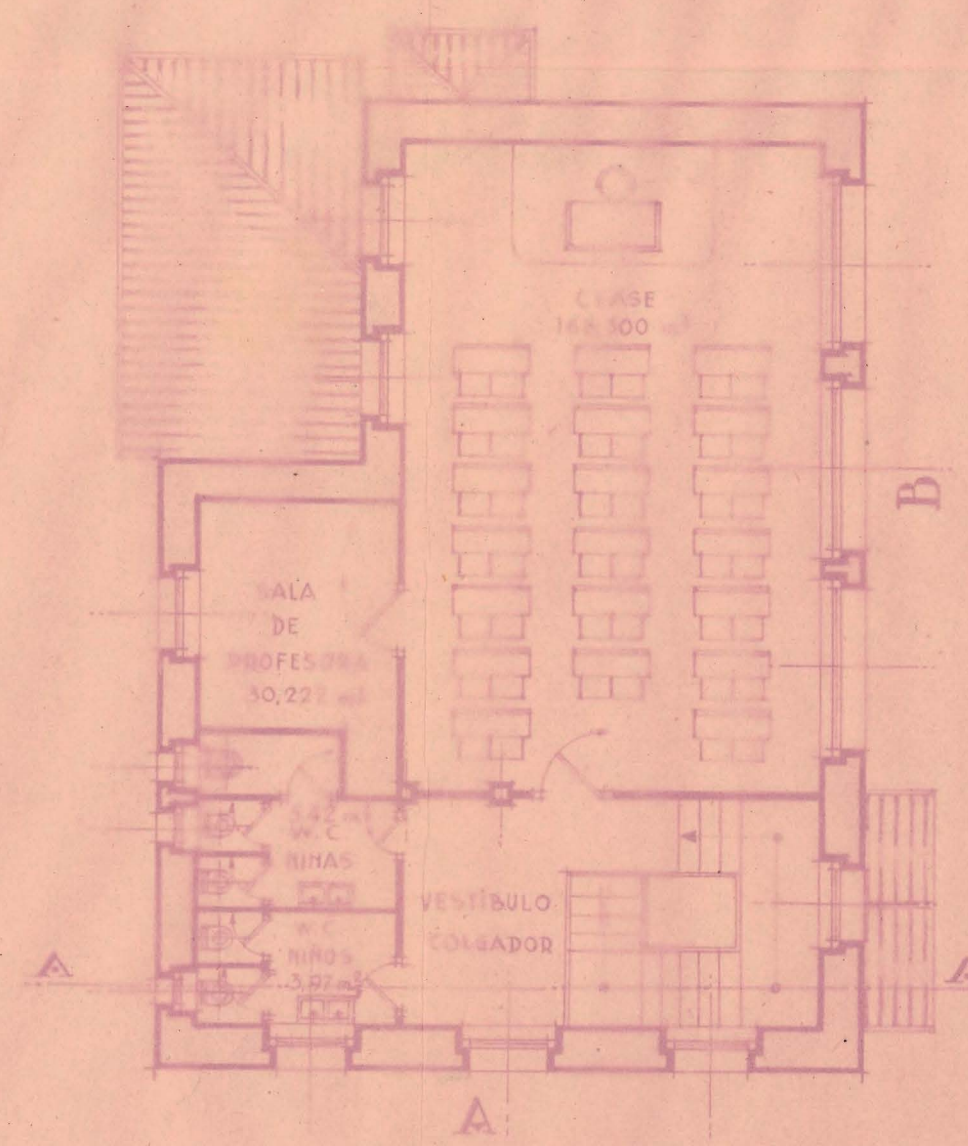

PLANTA PRIMERA

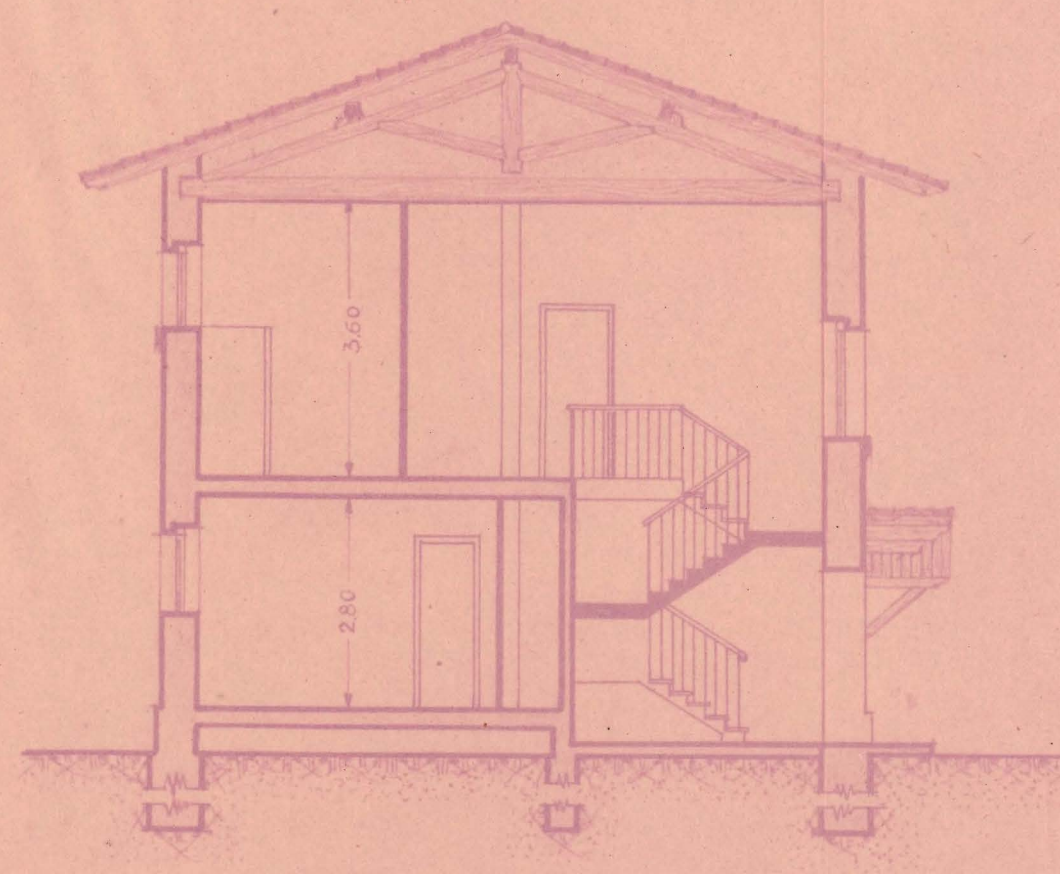

SECCION A-A

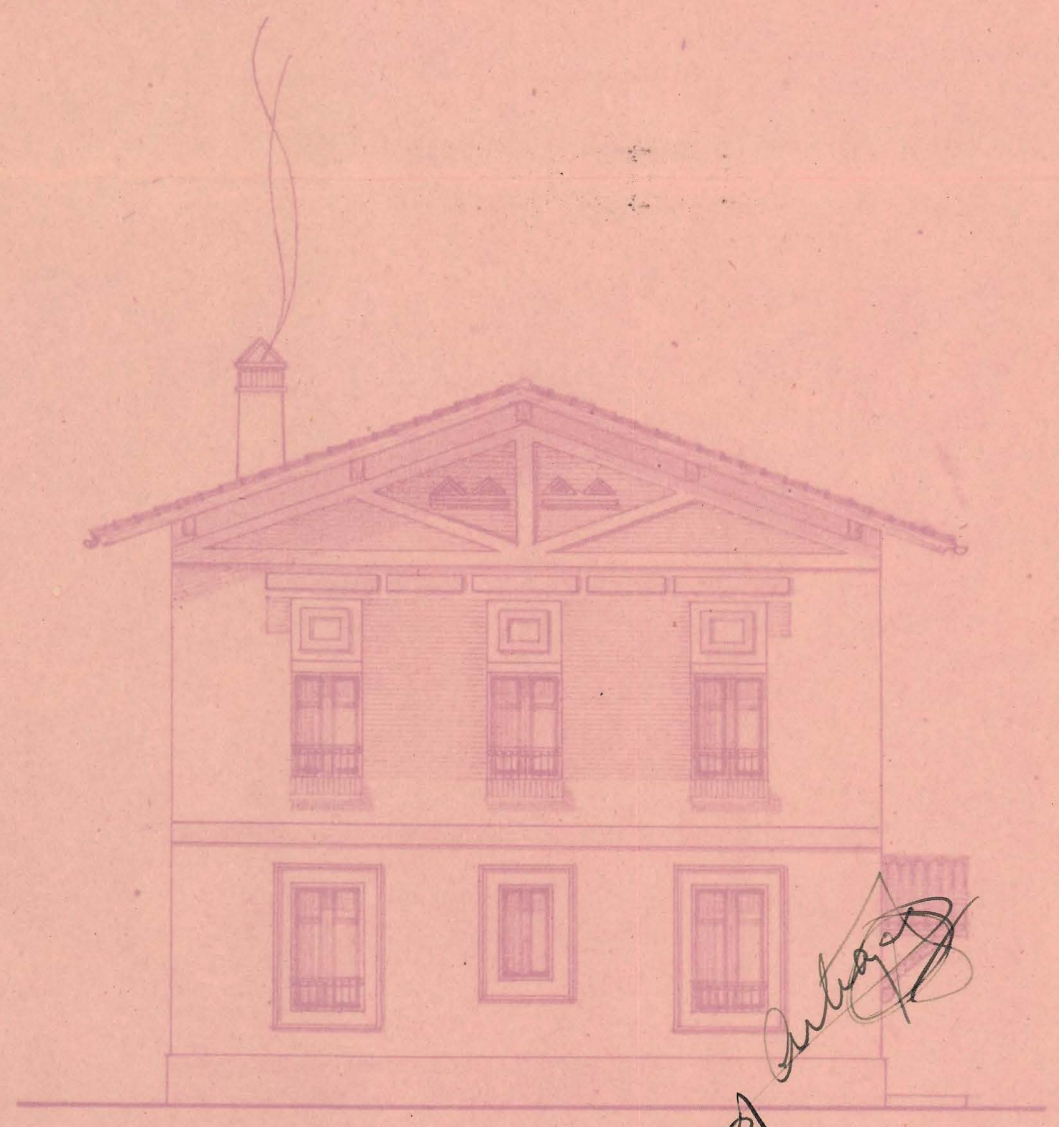

FACHADA - A -

Manuel Ruiz de la Haza