



PROYECTO DE  
CONSTRUCCION DE  
UN EDIFICIO PARA D.  
MARIANO LARRAZ EN  
TUDELA ESCALA 1:100 NAVARRA

TUDELA 14 OCTUBRE -41-  
 EL ARQUITECTO AUTOR DEL PROYECTO Y  
 DIRECTOR DE LA OBRA


*J. Martorell*

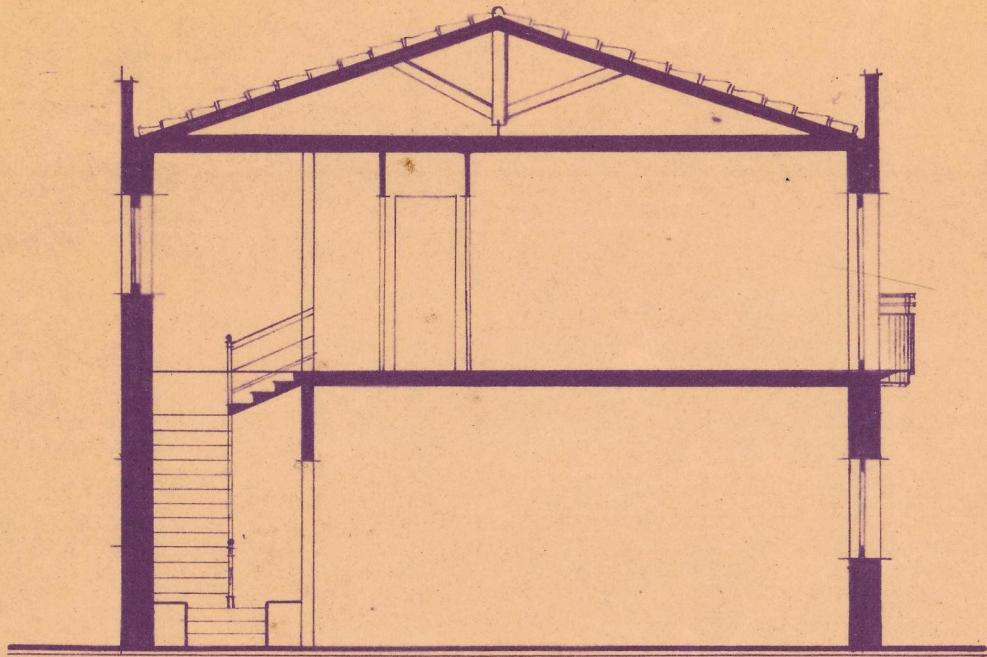


= Sección =

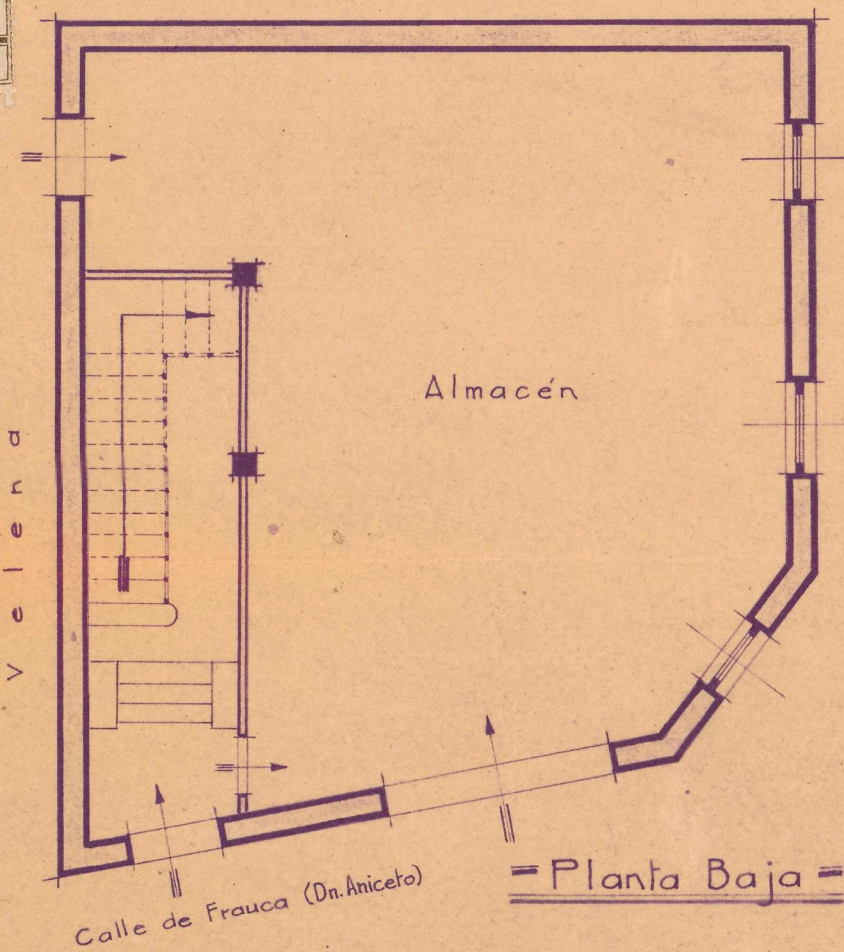

= Planta Baja =

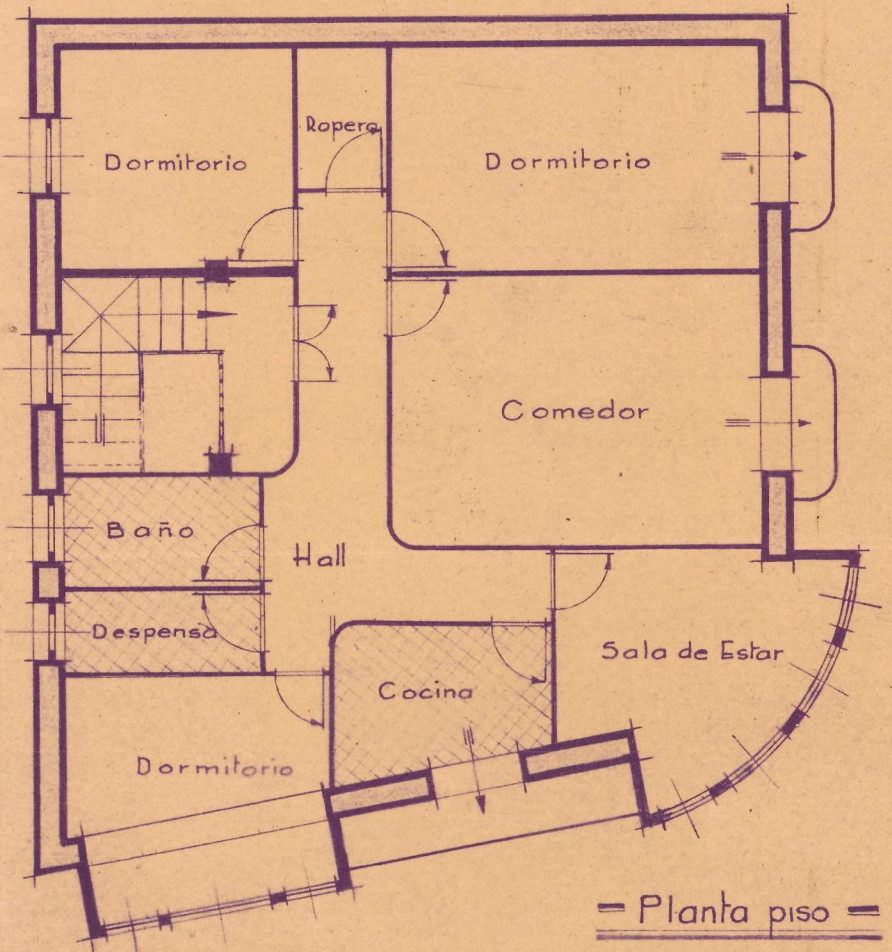

= Planta piso =

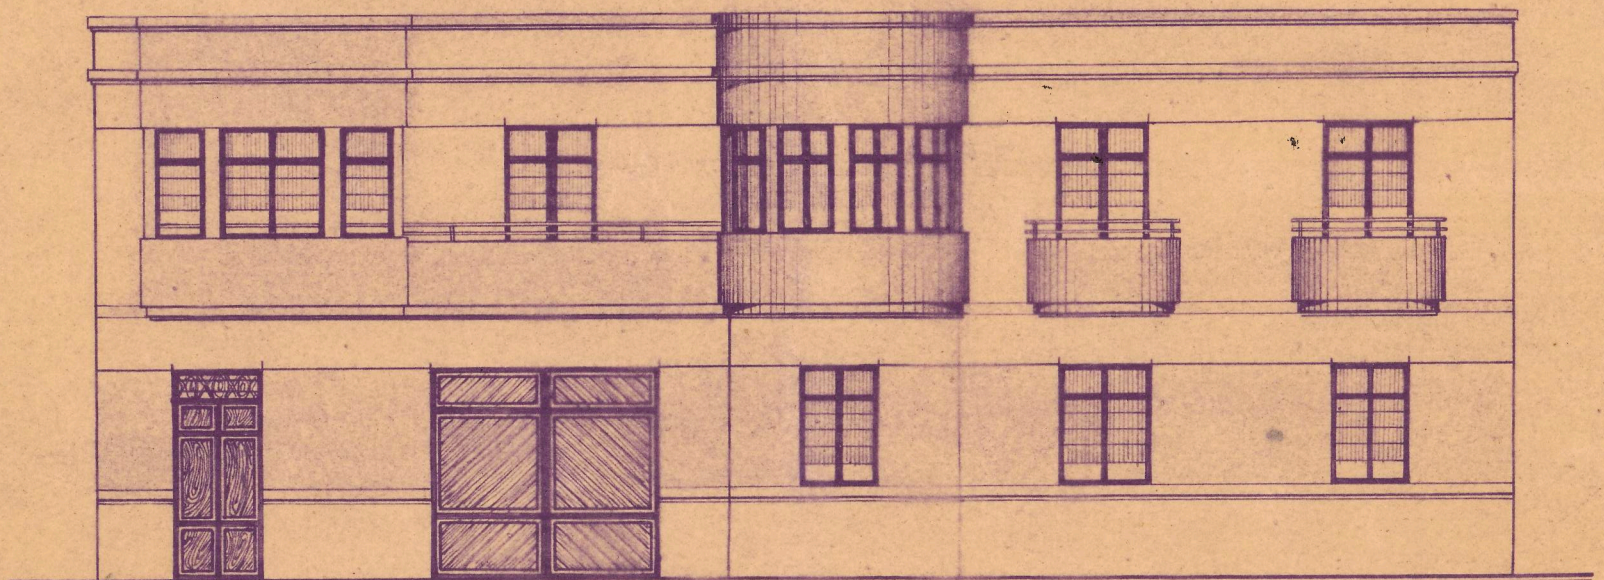

= Fachada Principal (desarrollada)

56  
 29.OCT.1941  
*J. Martorell*