



Planta de piso B.

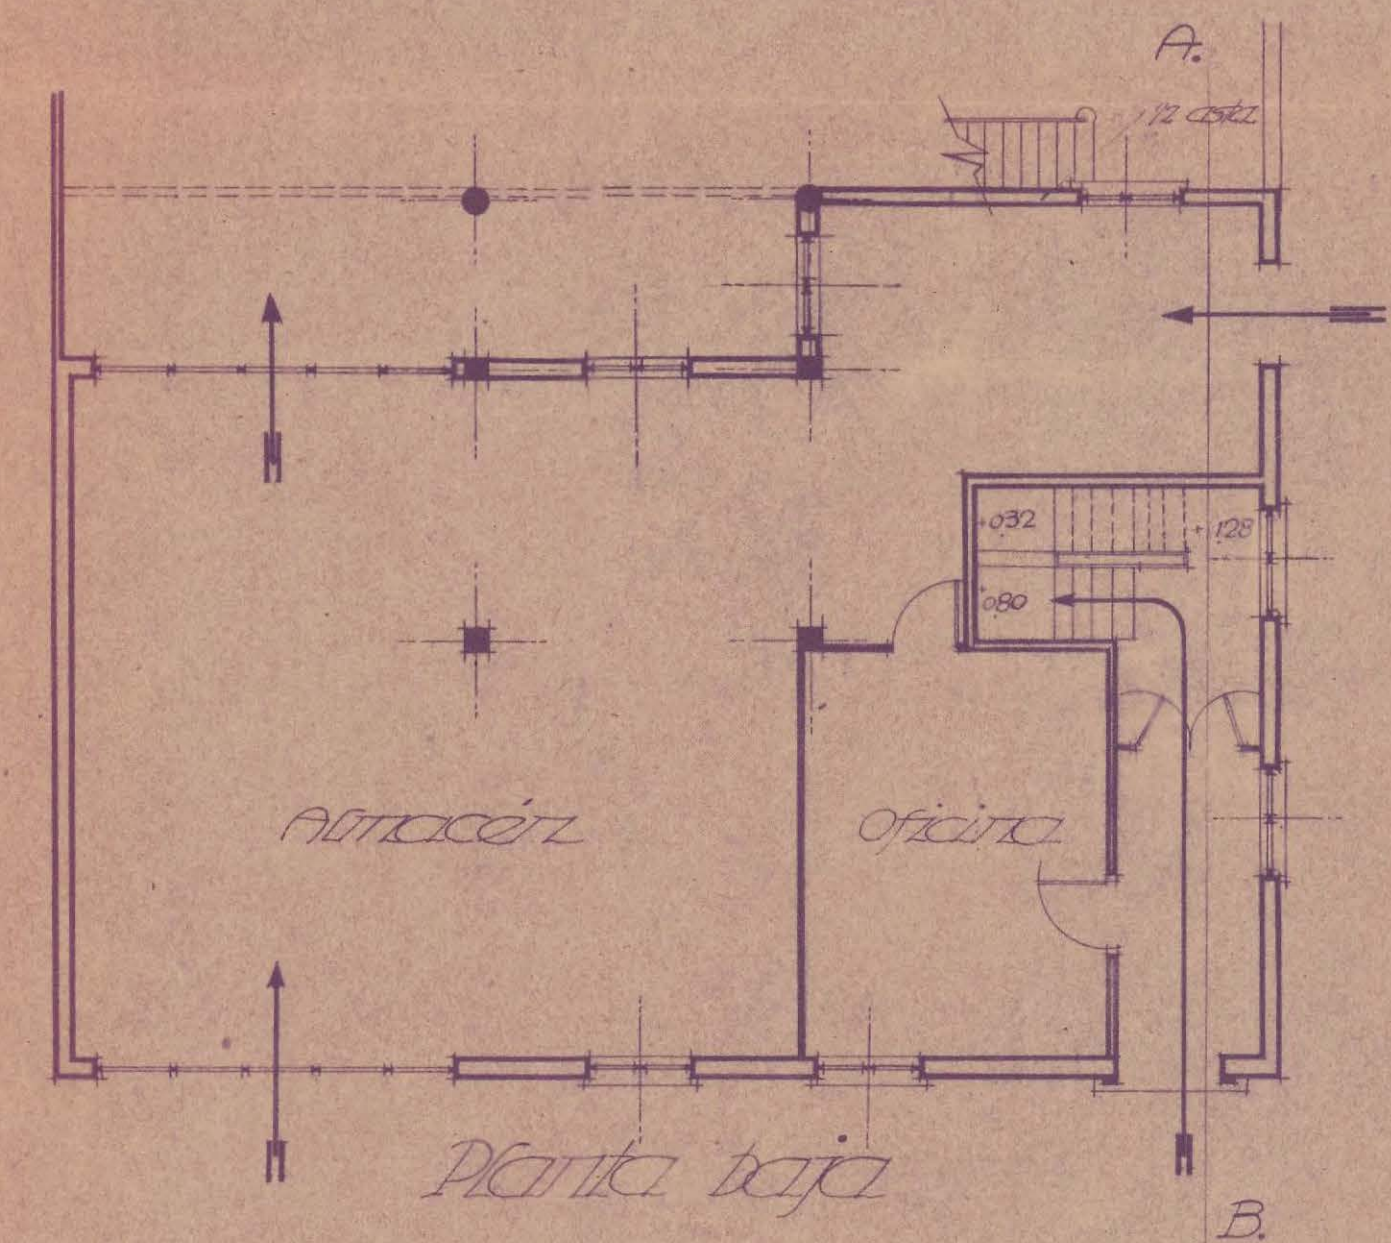


Planta baja

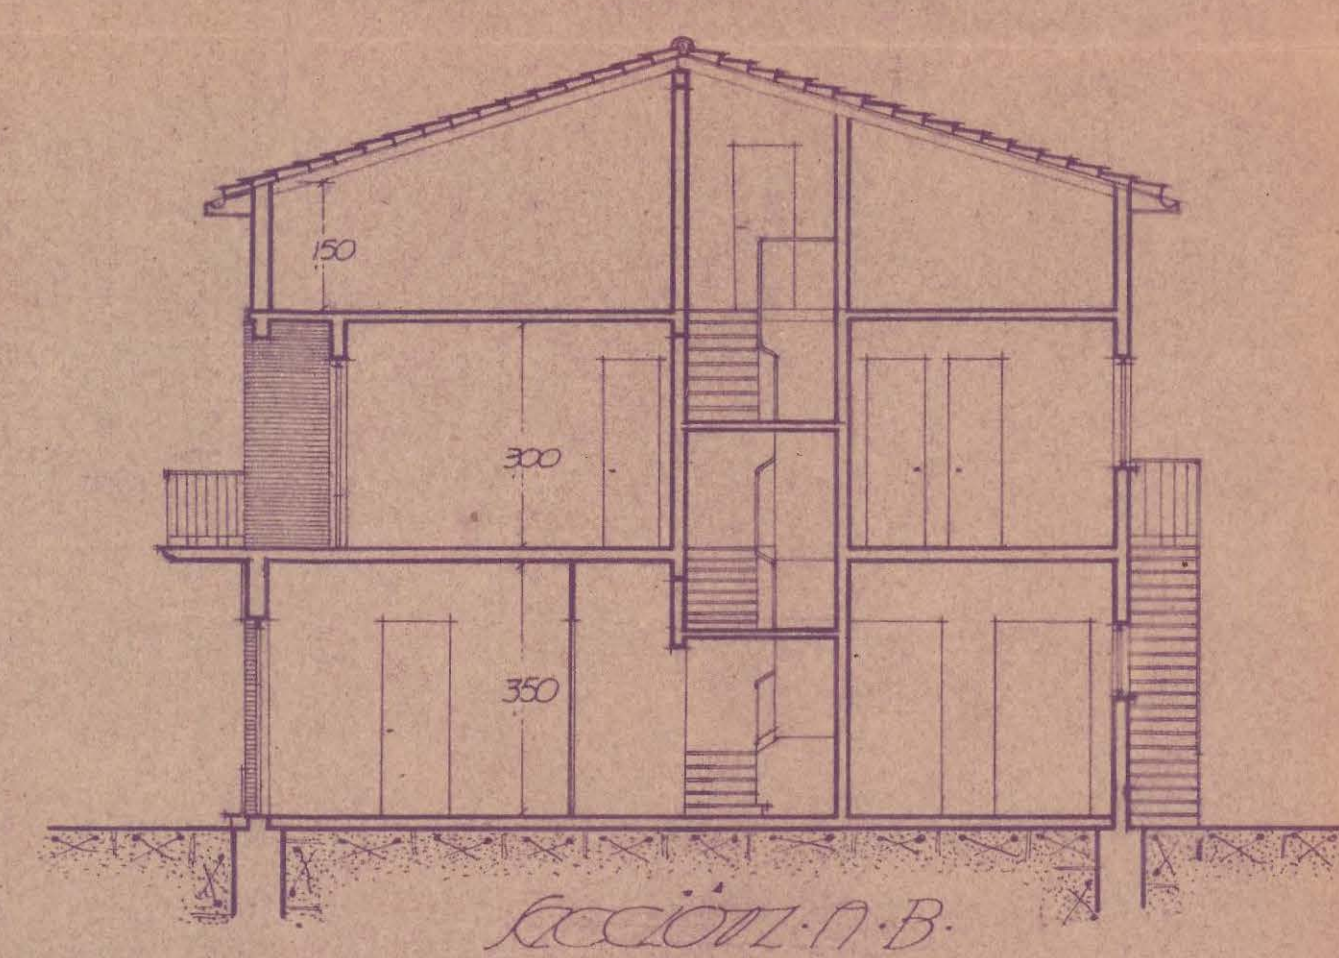


Sección A-B



Fachada principal

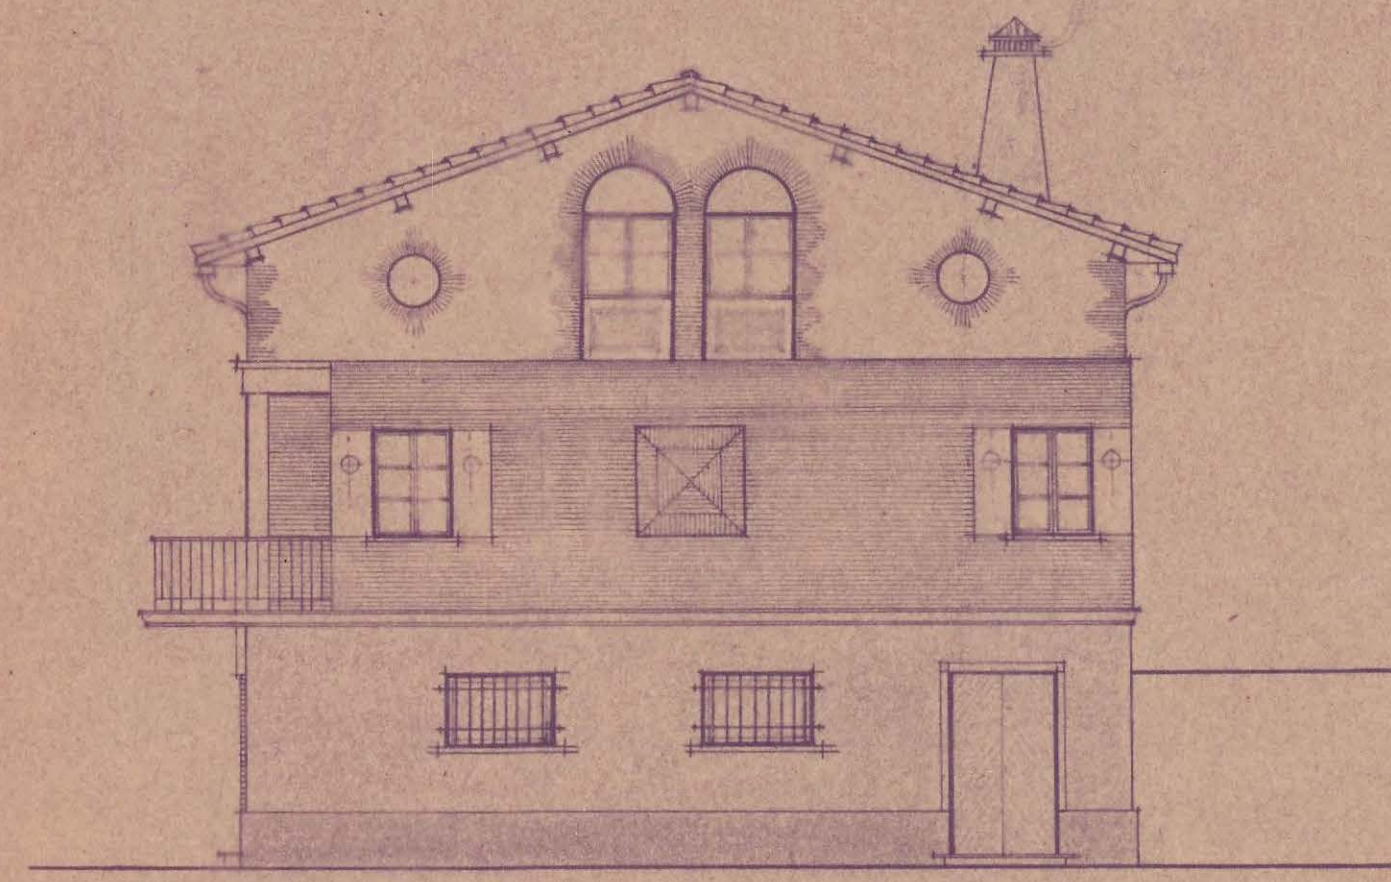

Fachada lateral

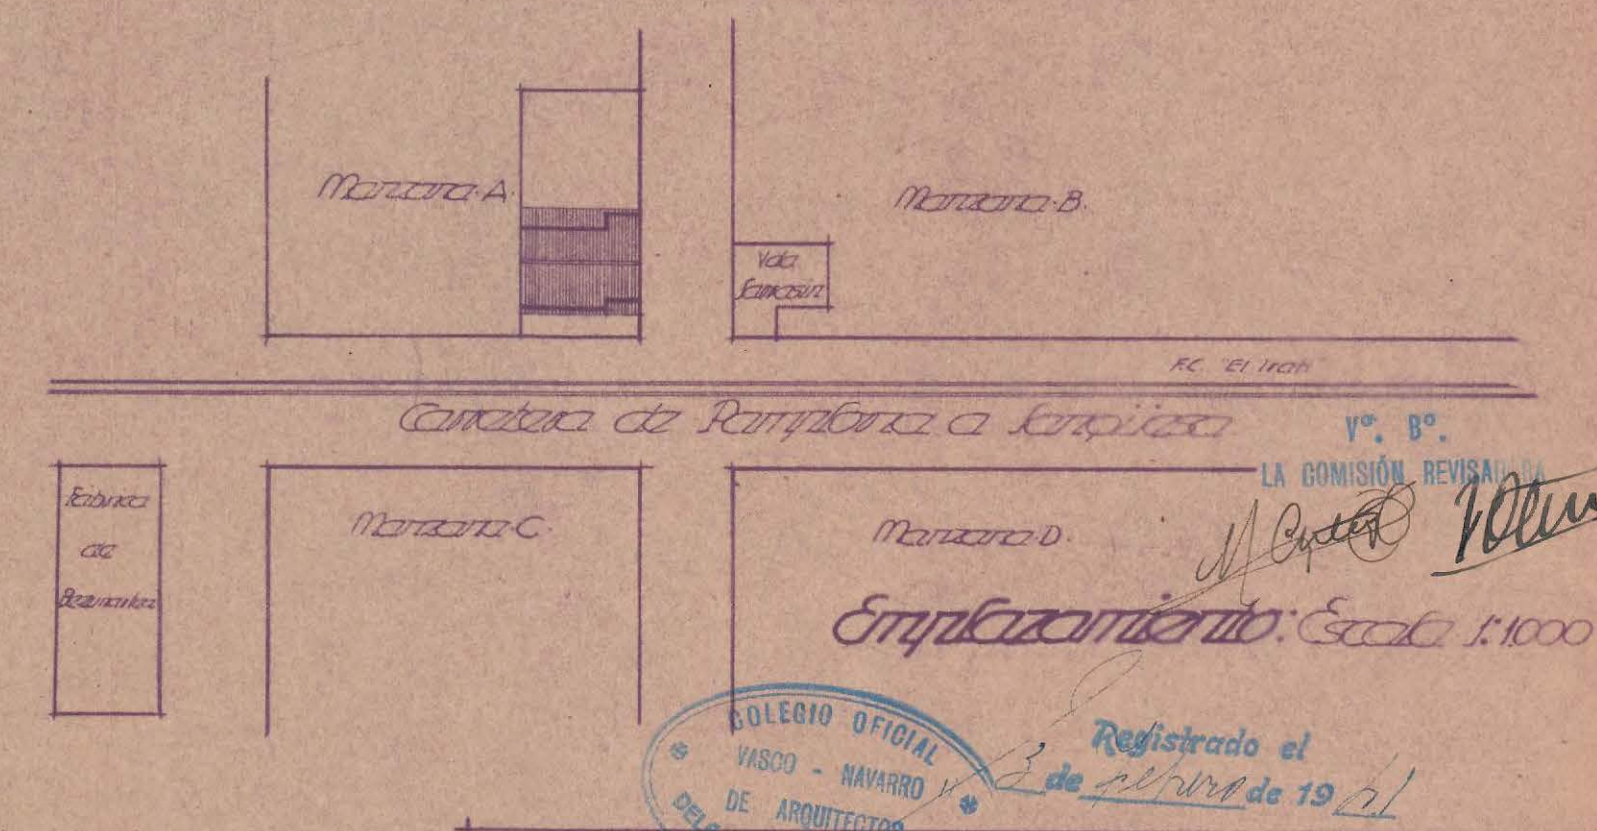

Cancha de Pamplona a Empieza
 v.º. 8.º.
 LA COMISIÓN REVISORA
 Registrado el 2 de abril de 1921
 DELEGACIÓN DE INGENIEROS DE ARCHITECTOS

OT.º. 071.º. 071.º.	PROYECTO DE OBRAS	
	Empalzamiento: Huarte (Cabe Pamplona).	Plantes, alzados, secciones.
	Prop.: Don. Celestino Ortiz	1
Autor del proyecto y director de las obras.	35	
Domingo Ortiz Arquitecto	Escala: 1:100	