

PROYECTO de CASA de VECINDAD PARA D^{ña} ANTONIA ECHALECU

609

1

EN LA CALLE PROVINCIAS, BARRIO DE LA ROCHAPEA PAMPLONA.—




COLEGIO OFICIAL DE ARQUITECTOS
VASCO-NAVARRO
LEGACION DE NAVARRA
R. 21 SEP. 1949
V.º. 8.º
LA COMISION REVISORA


Antón
Alarcón



FISCALIA DELEGADA DE LA VIVIENDA
DE NAVARRA
Informado por los Asesores
APROBADO
Pamplona 4 OCT. 1949
El Fiscal Provincial,

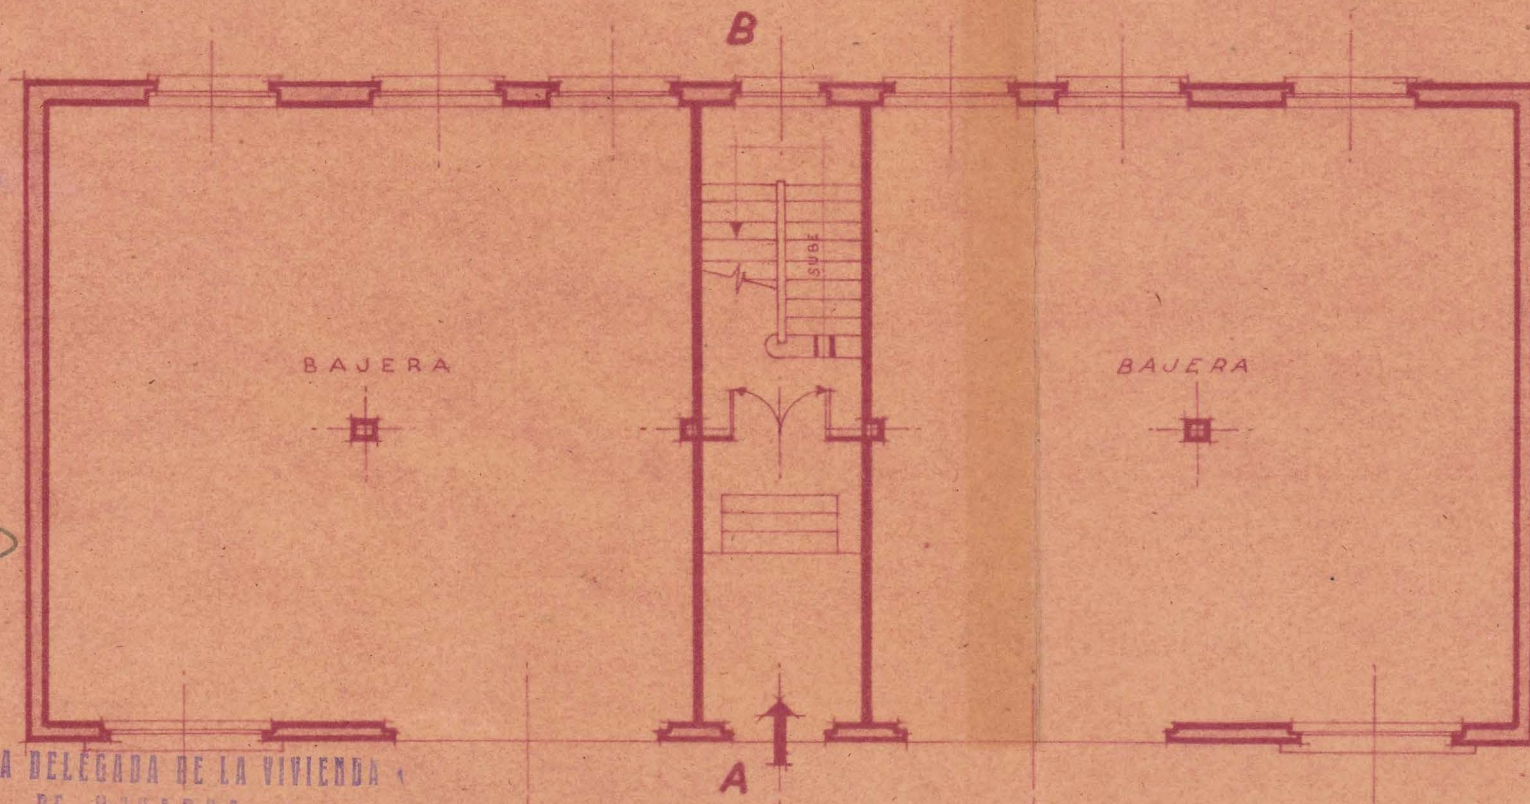


PLANTA BAJA

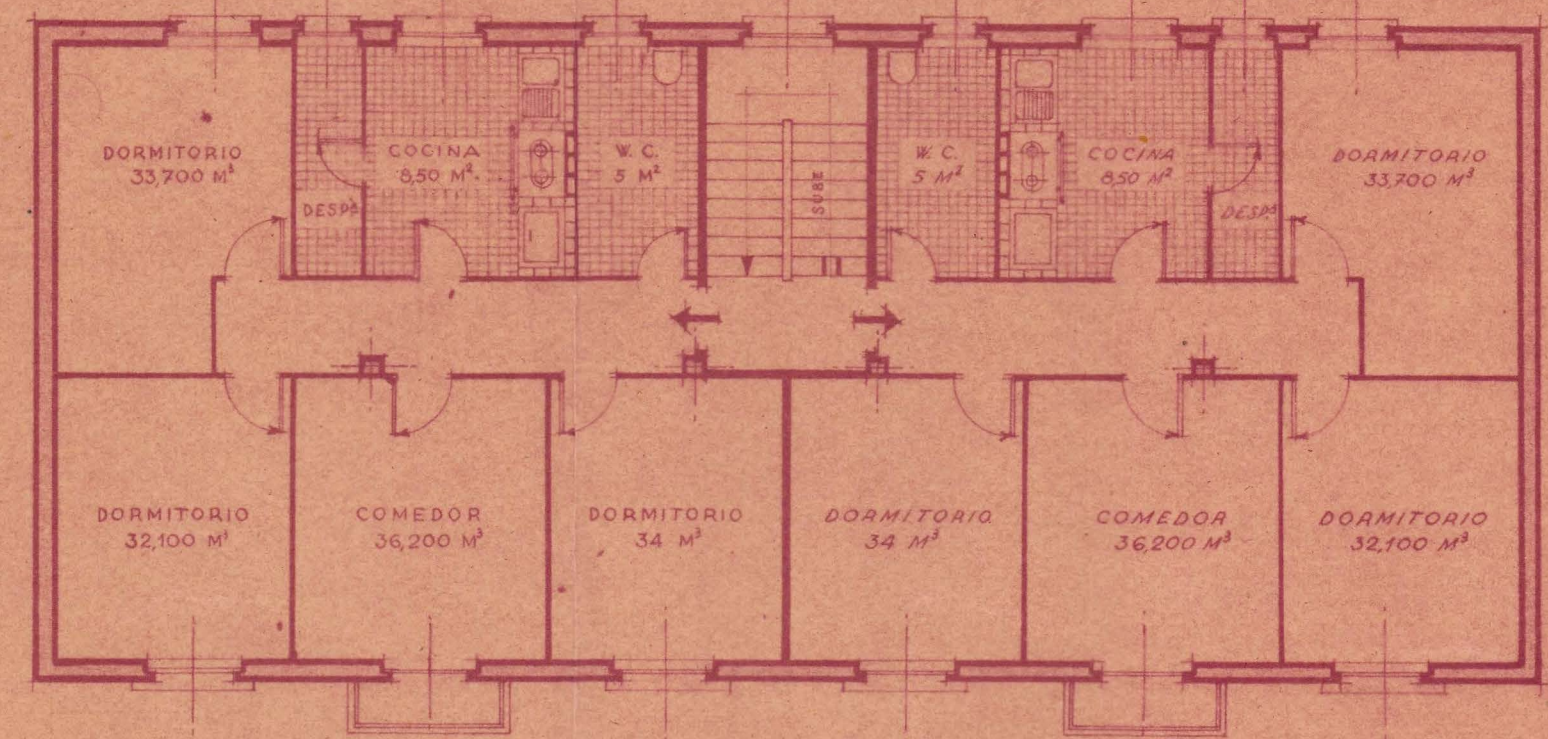


PLANTA DE PISOS



FACHADA PRINCIPAL

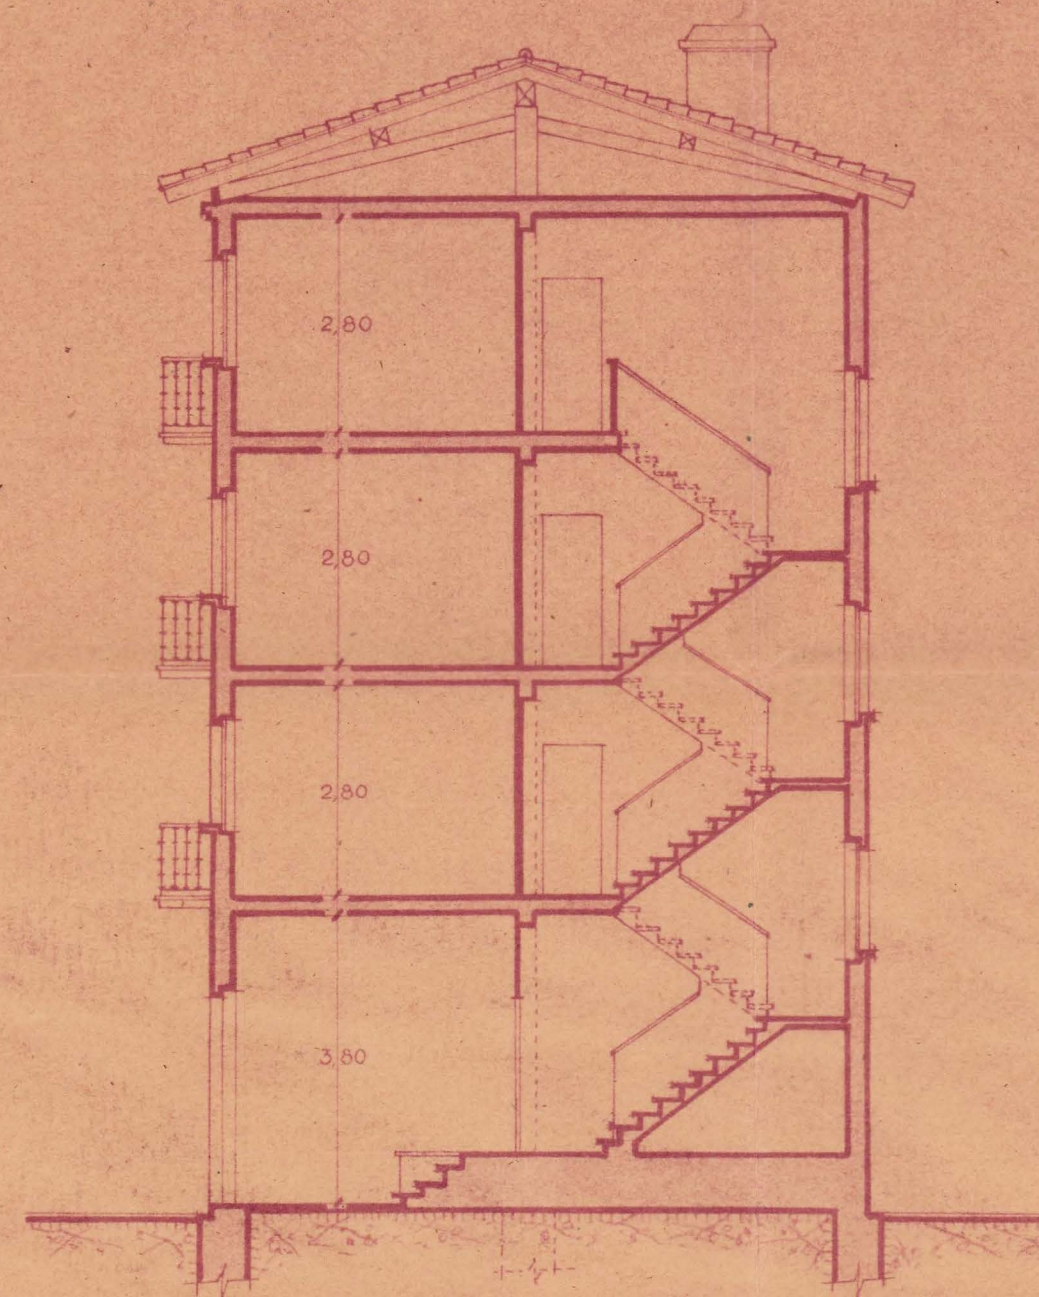

SECCION A-B

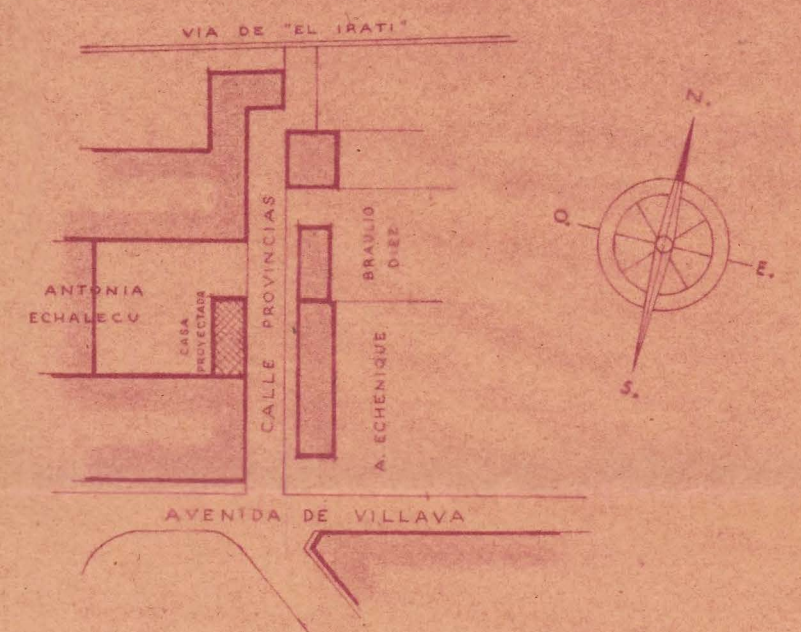

EMPLAZAMIENTO

ESCALA 1:2000

PAMPLONA, SEPTIEMBRE DE 1949

EL ARQUITECTO,

Francisco Garraus

ESCALA 1:100

FRANCISCO GARRAUS
ARQUITECTO