




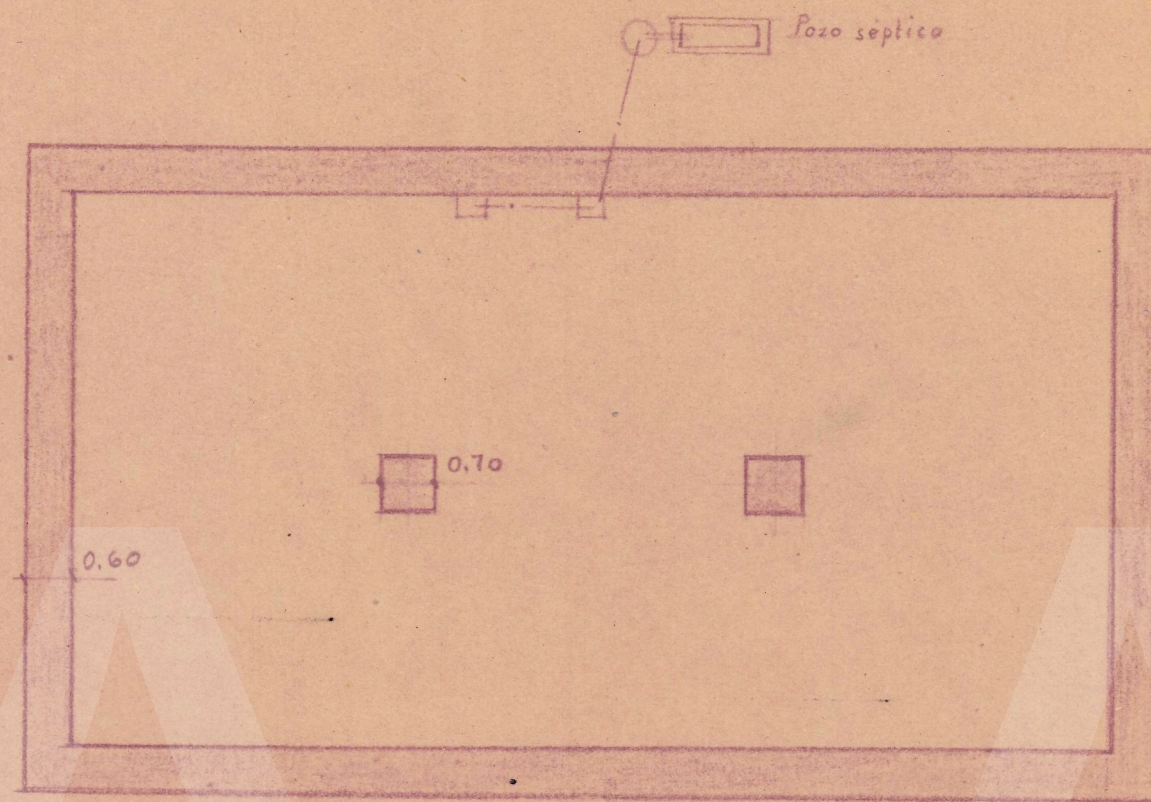


CIMENTOS Y DESAGÜE

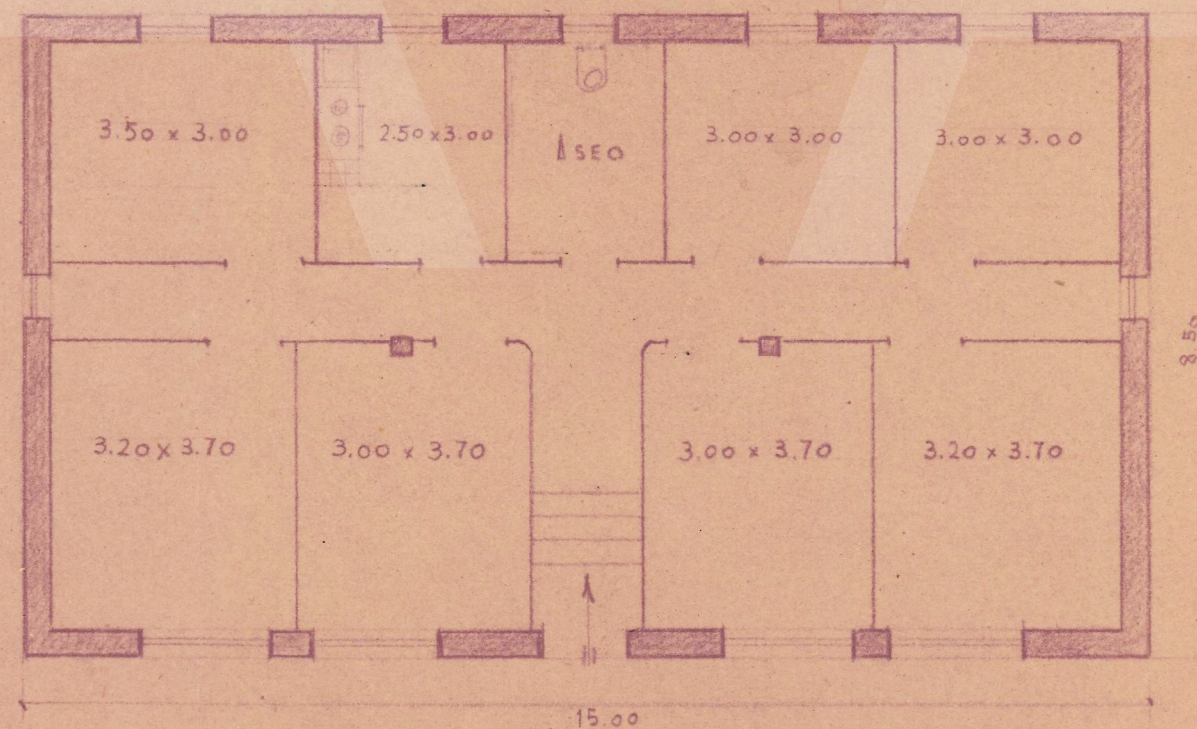

PLANTA BAJA

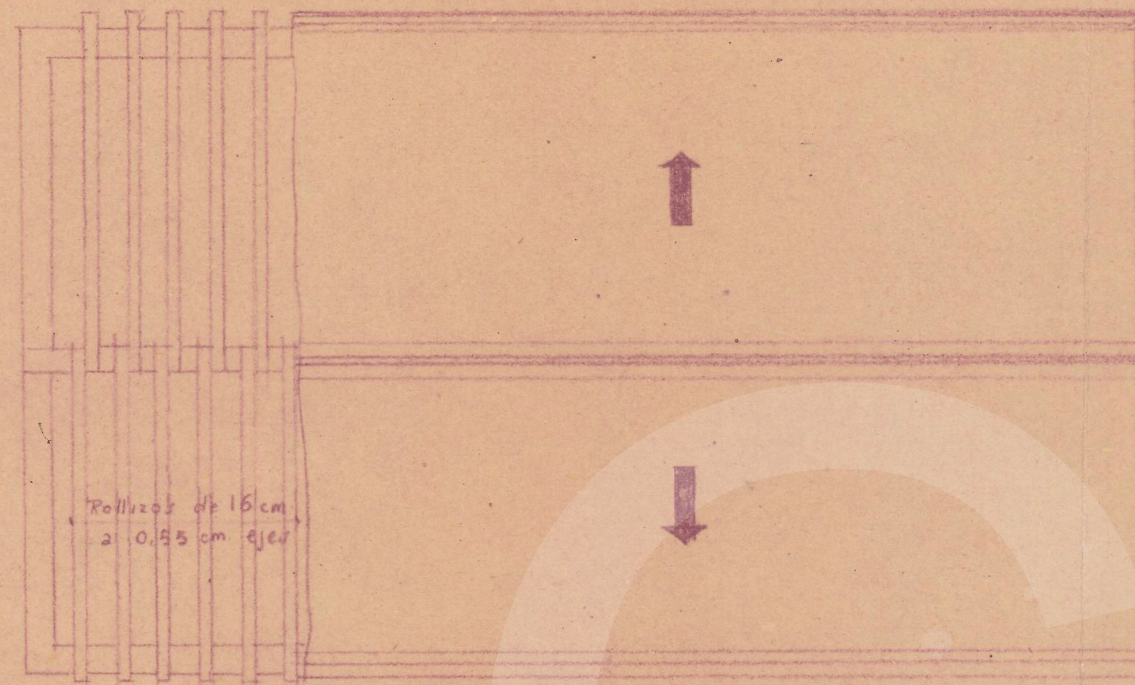

ENTRAMADO Y CUBIERTA

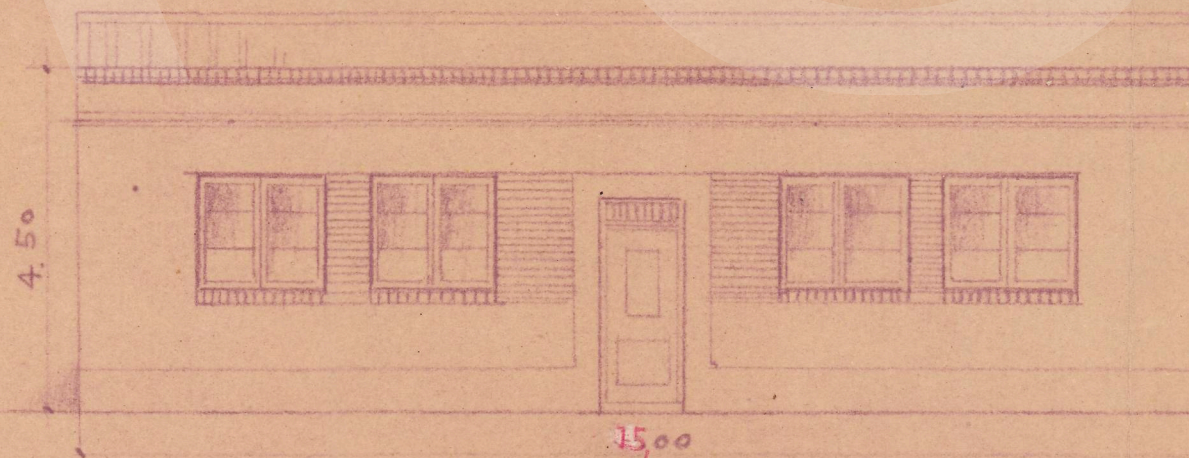


ALZADO

PROYECTO de CASITA
para ser construida por
D. CARMELO PELLEJERO
en
VALTIERRA (NAVARRA)

ZARAGOZA MAYO 1942
EL ARQUITECTO:

Primito
COLEGIO OFICIAL
DE ARQUITECTOS DE
ARAGÓN Y RIOJA
escala 1:100
8 MAY 1942

VISADO

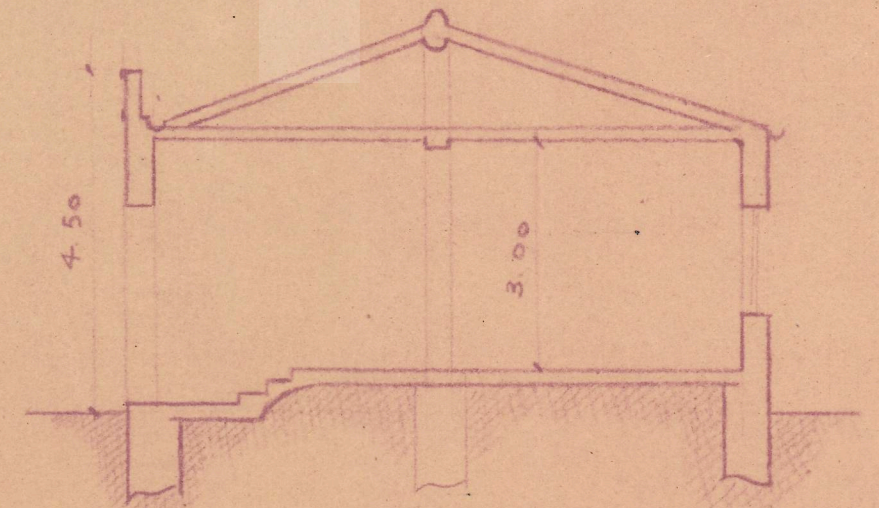

SECCIÓN