

PLANTA BAJA




FISCALIA DELEGADA DE LA VIVIENDA  
 DE NAVARRA  
 Interventor: Don los Abogados  
 APROBADO  
 Pamplona, 6 DIC. 1949  
 El Fiscal Provincial,

*[Handwritten signature]*


COLEGIO OFICIAL DE ARQUITECTOS  
 VASCO-NAVARRO  
 DELEGACION DE NAVARRA  
 Registrada el 16 NOV 1949  
 Vº. Bº.

LA COMISION REVISORA

*[Handwritten signature]*

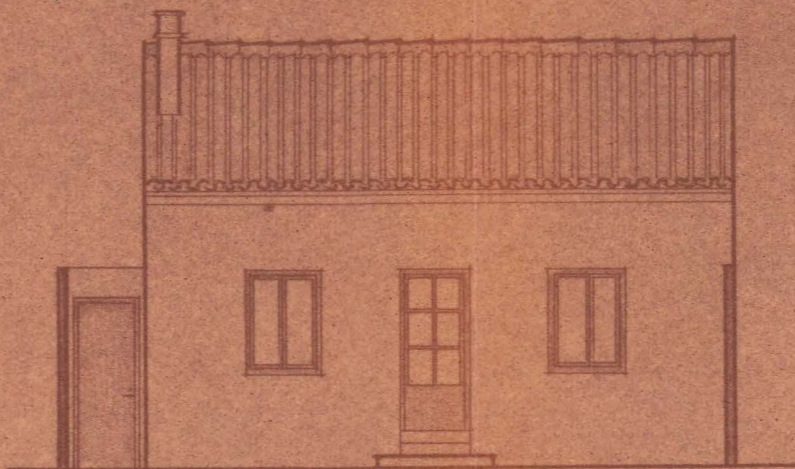


FACHADA POSTERIOR

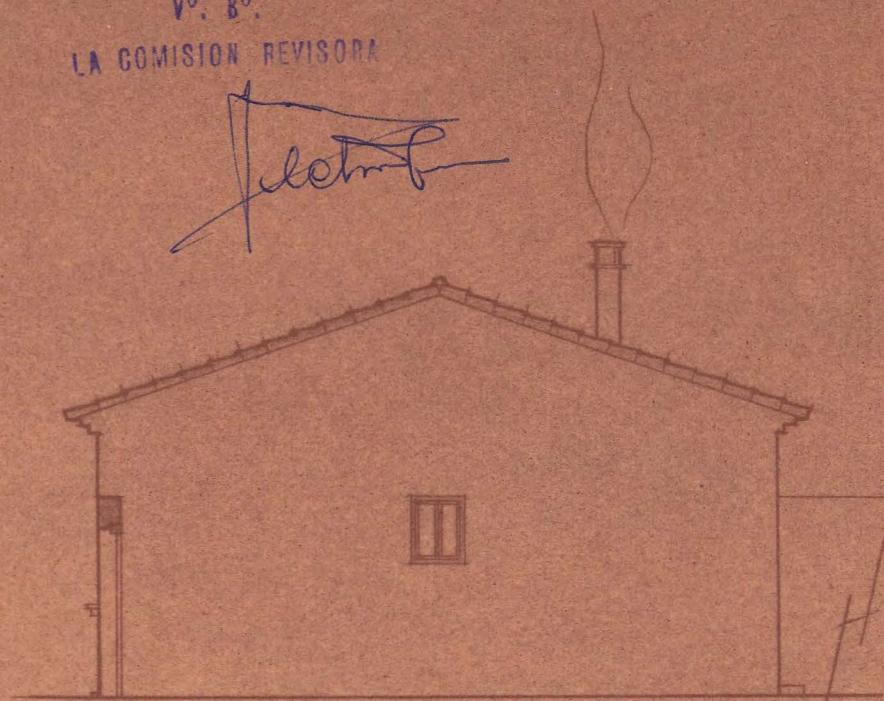

FACHADA LATERAL



FACHADA PRINCIPAL

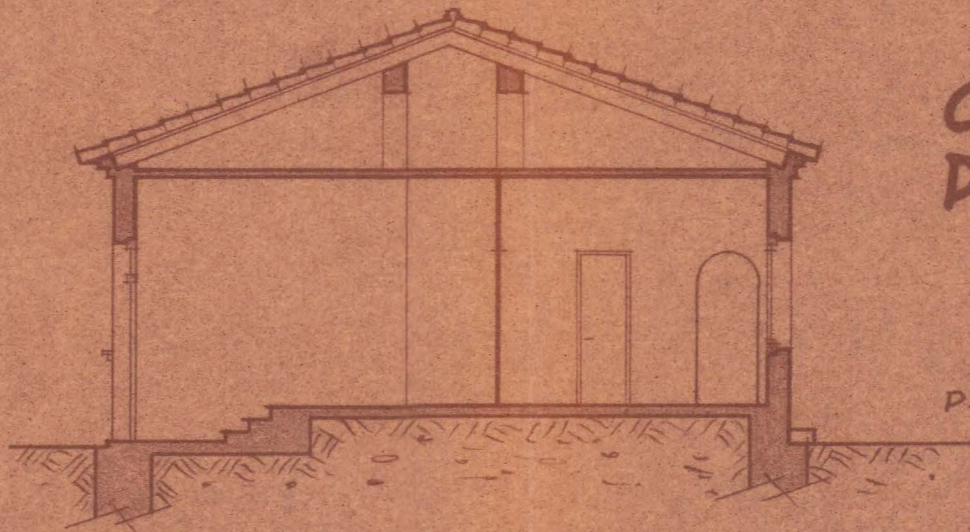

SECCION AB

PROYECTO DE  
 CONSTRUCCION DE VIVIENDA  
 PARA DON JOSE MARTINEZ  
 EN CADREITA

ESCALA 1:100

PAMPLONA OCTUBRE DE 1949 / EL ARQUITECTO

*[Handwritten signature: Javier Eizaga]*