





PROYECTO de Escuela, Vivienda para el Sr. Maestro y Frontón en ELVETEA - BAZTAN


Escala 1:100

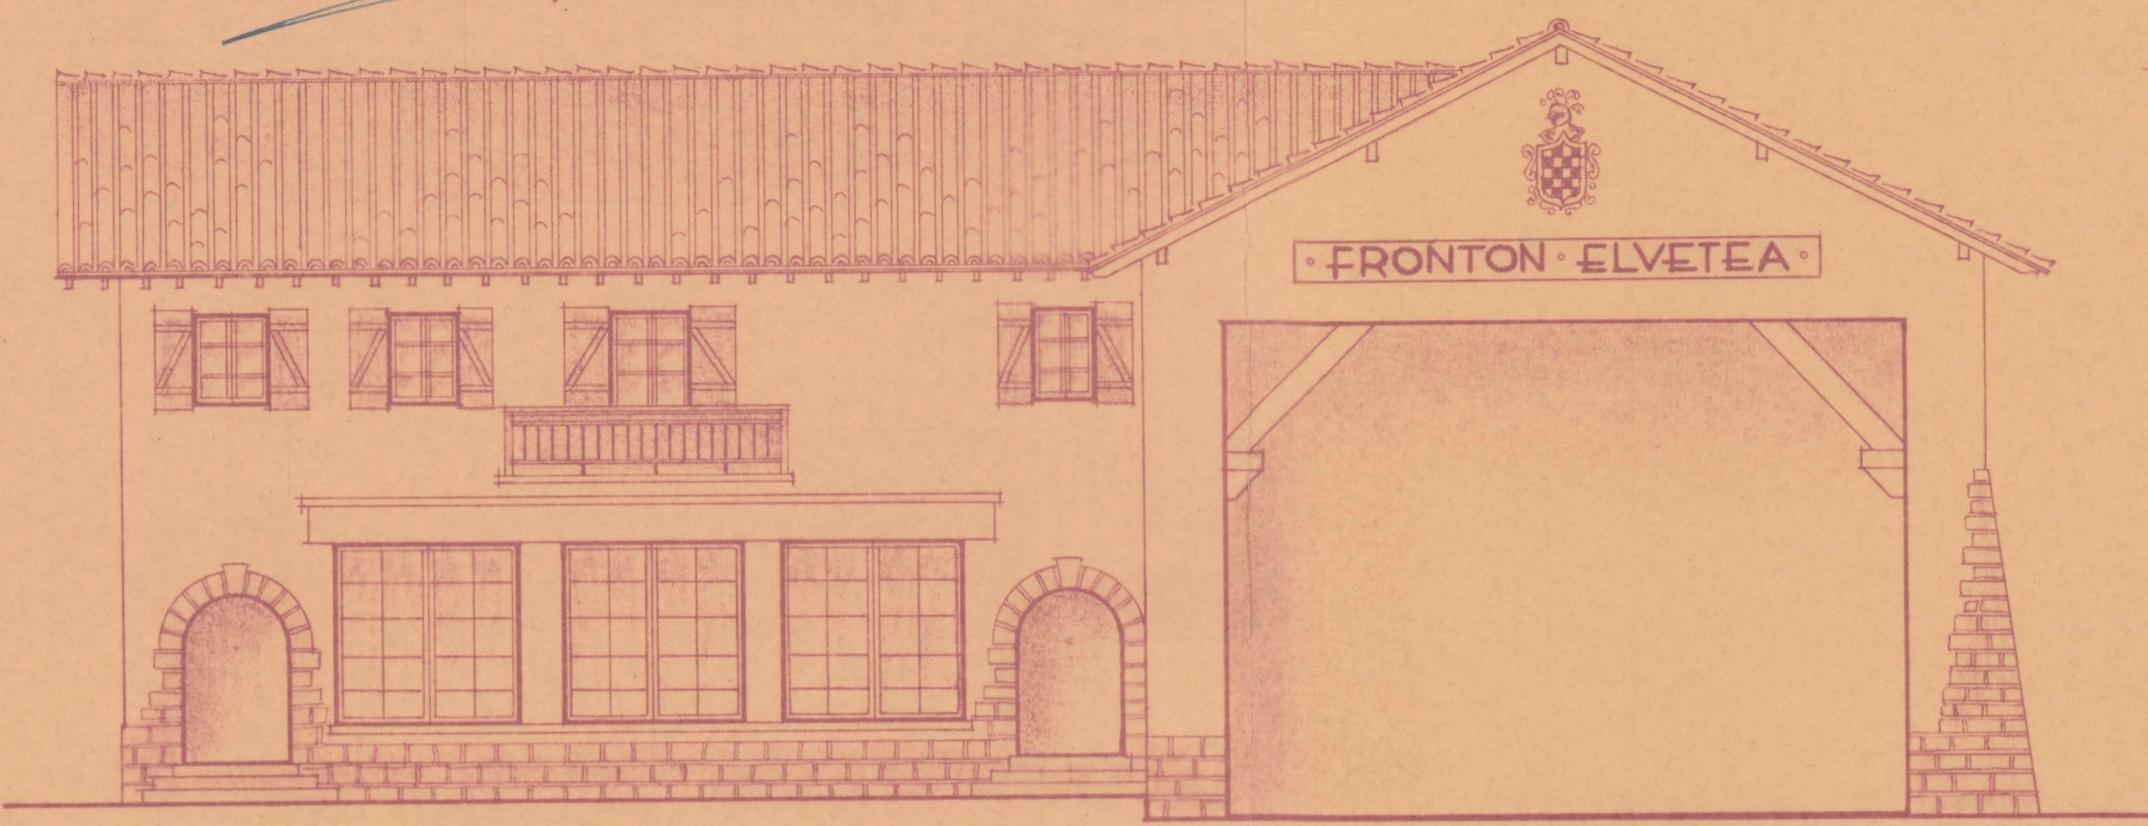

FACHADA PRINCIPAL

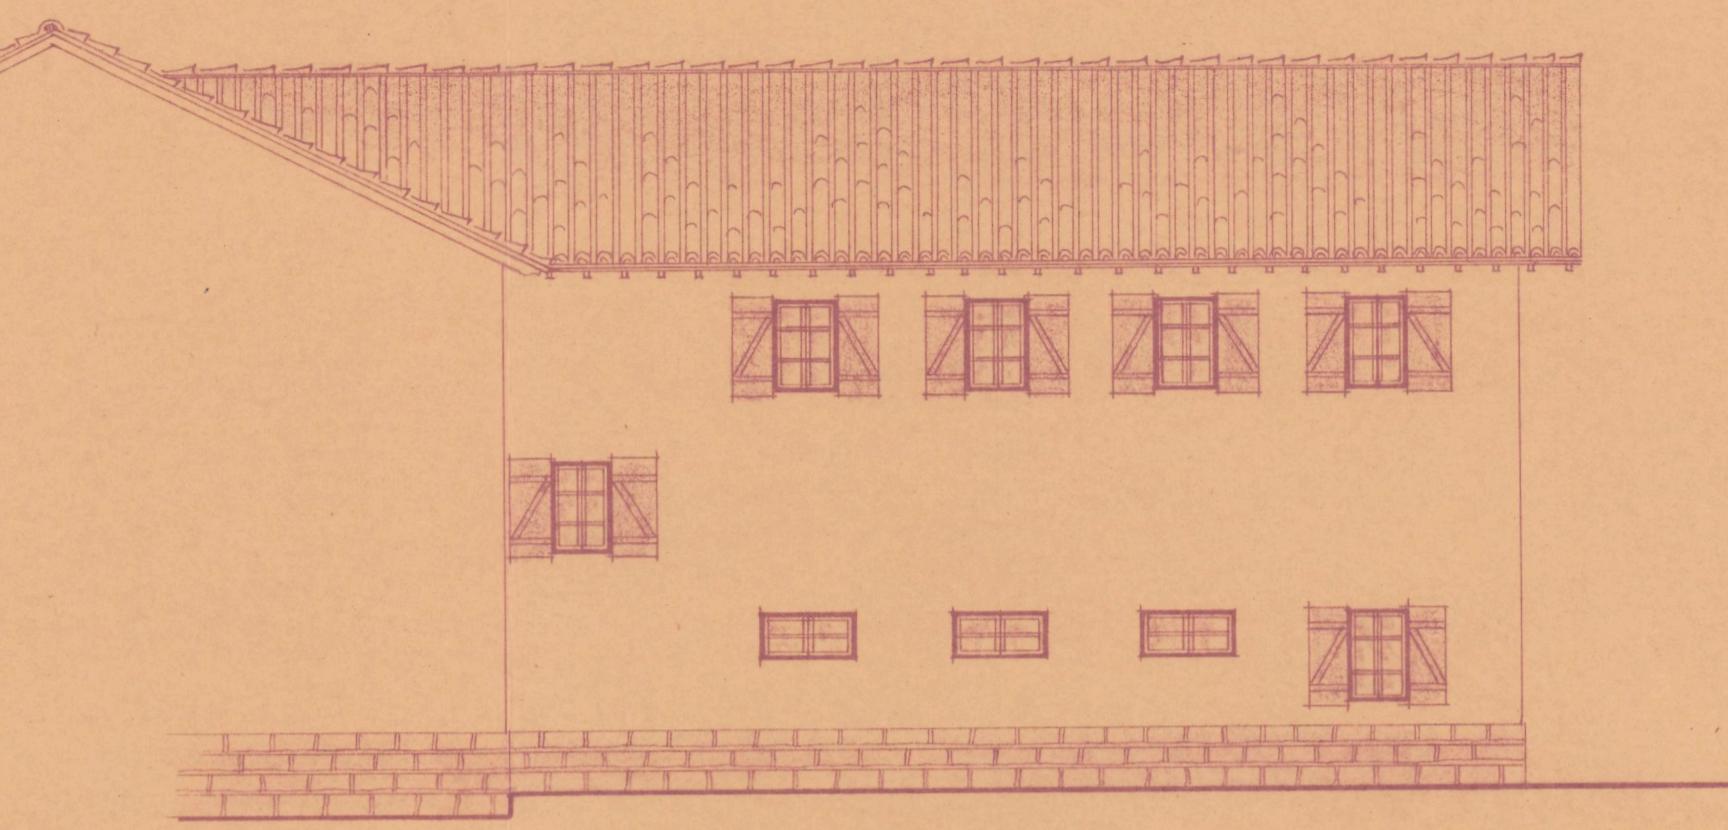


FACHADA POSTERIOR

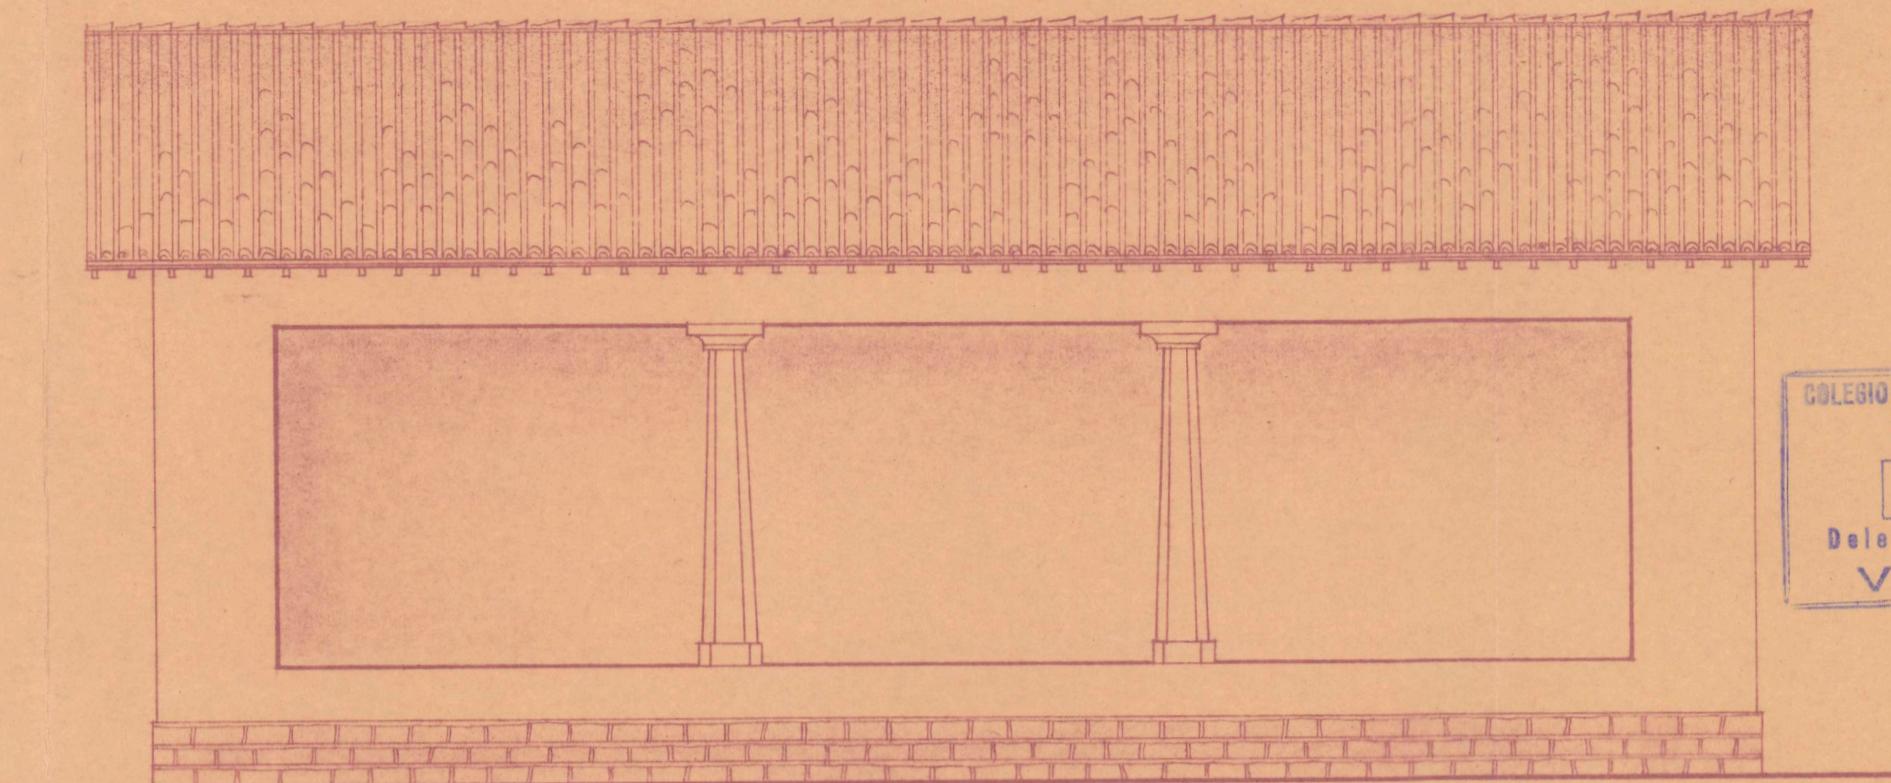


FACHADA LATERAL


COLEGIO OFICIAL DE ARQUITECTOS
VASCO-NAVARRO
18 JUN 1955
Delegación de Navarra
VISADO

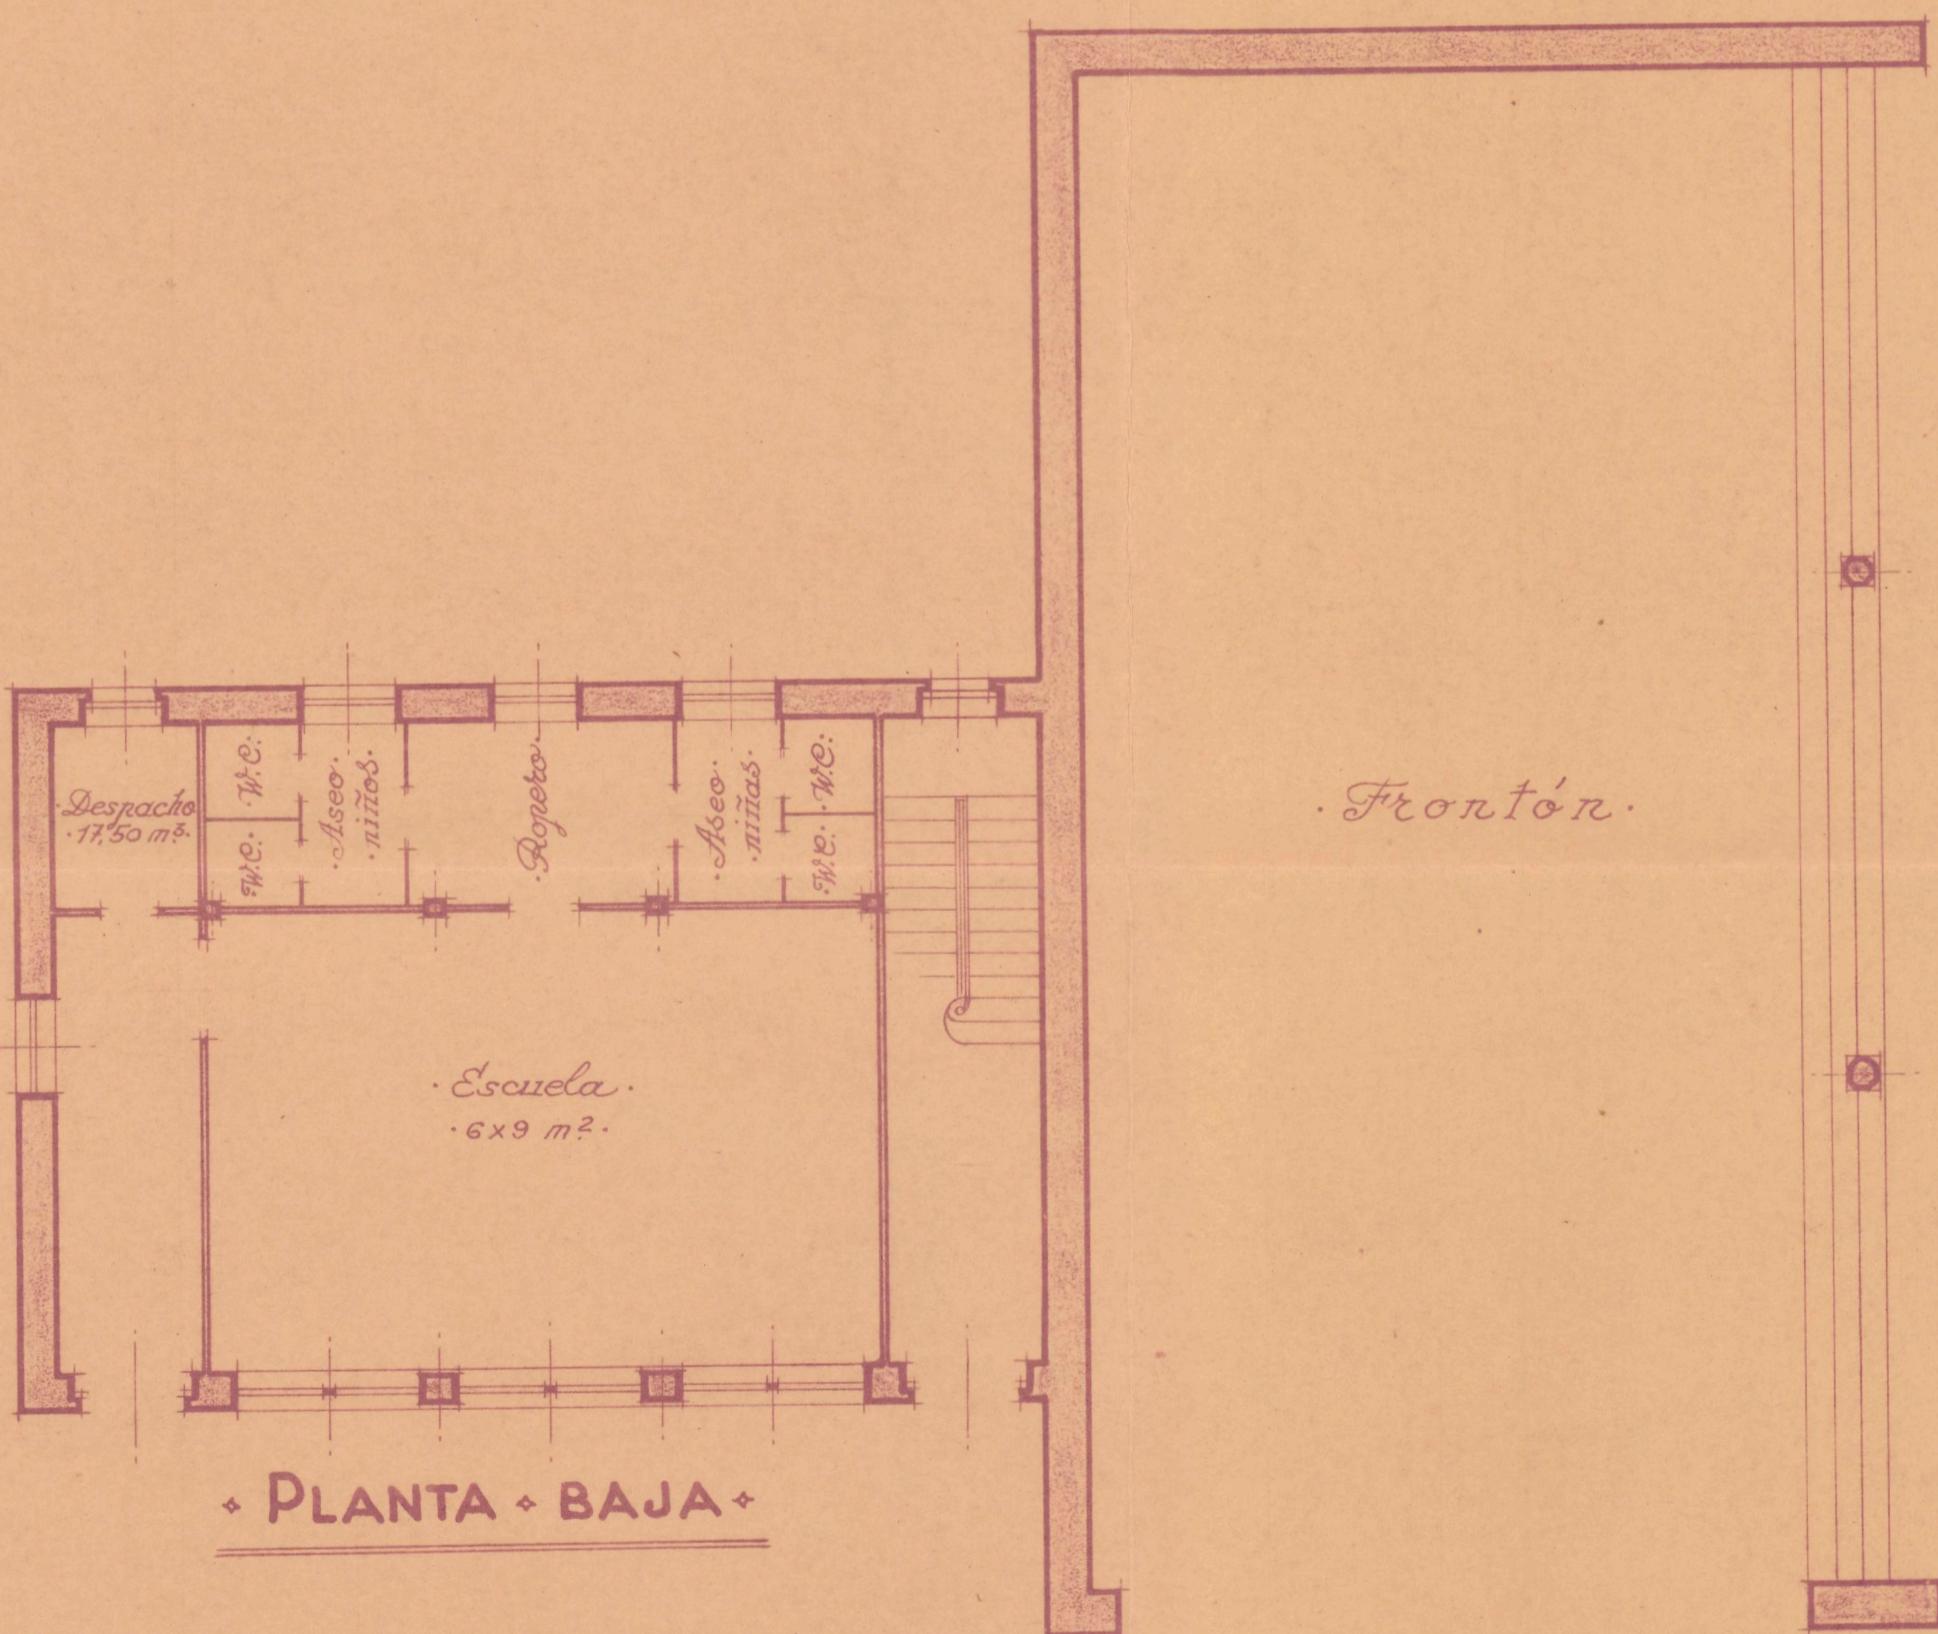

PLANTA BAJA

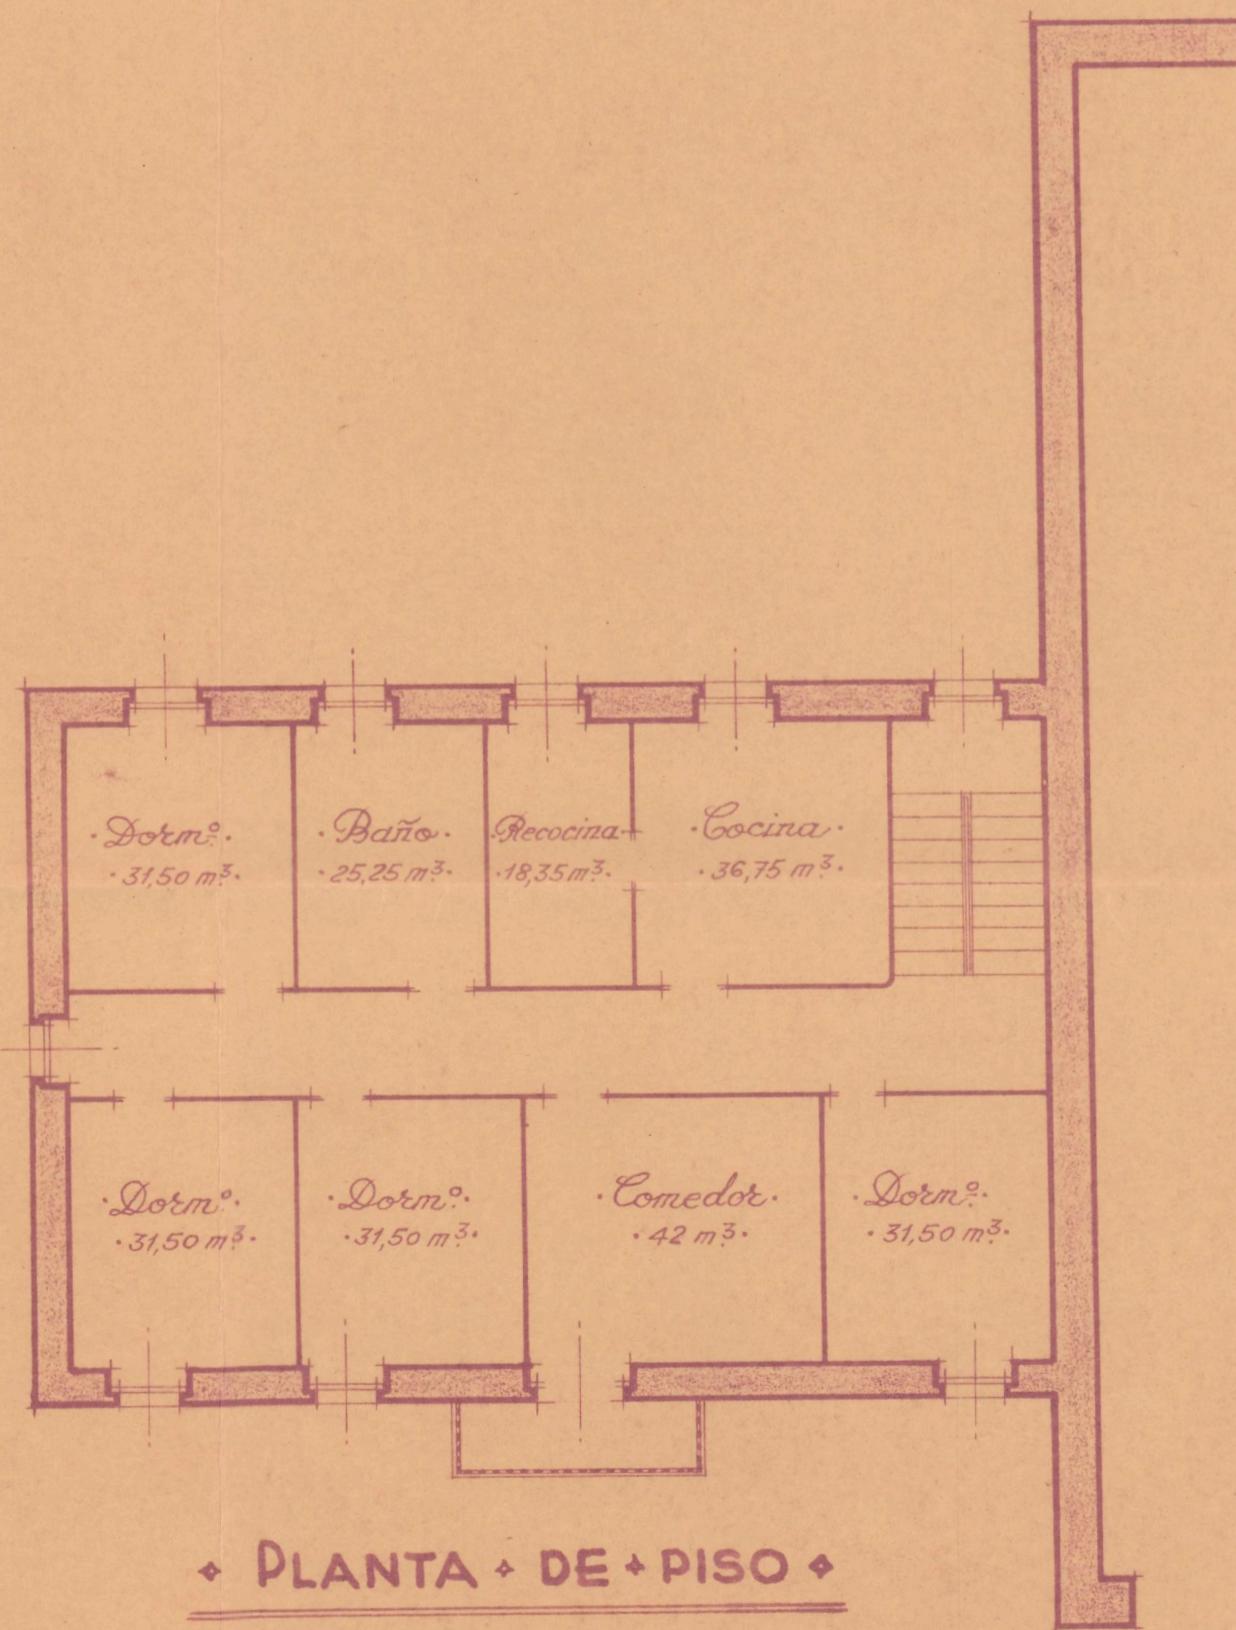

PLANTA DE PISO

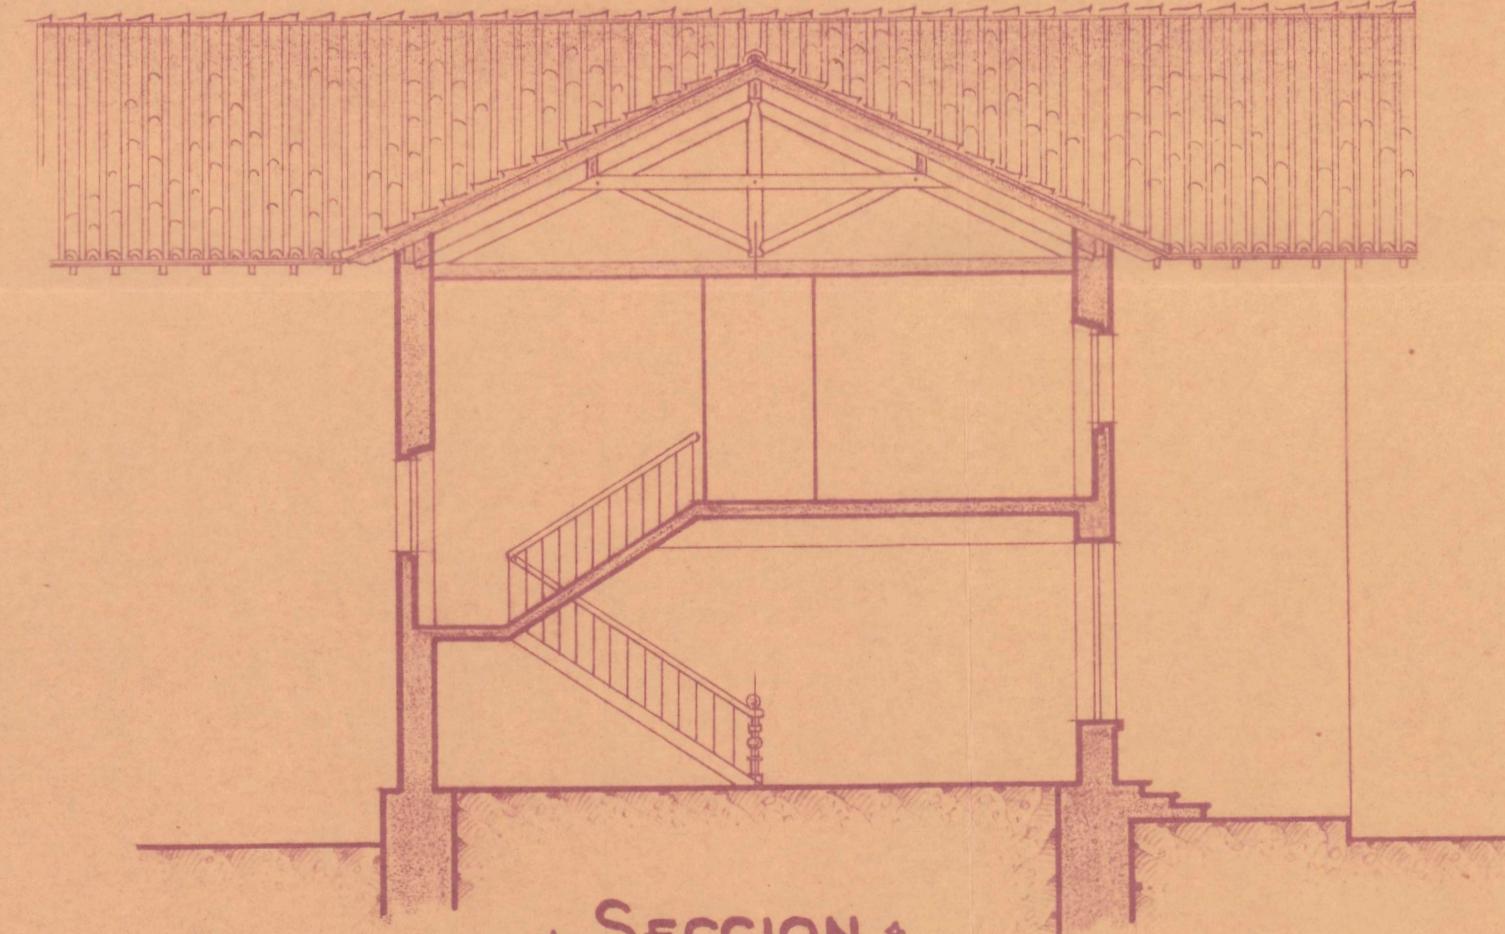

SECCION

Lecároz, Mayo de 1955.
EL ARQUITECTO.

G. Plaza