



Proyecto de casa de campo en Andosilla (Navarra), para Doña Emilia Escarayan.


Escala: 1:100.

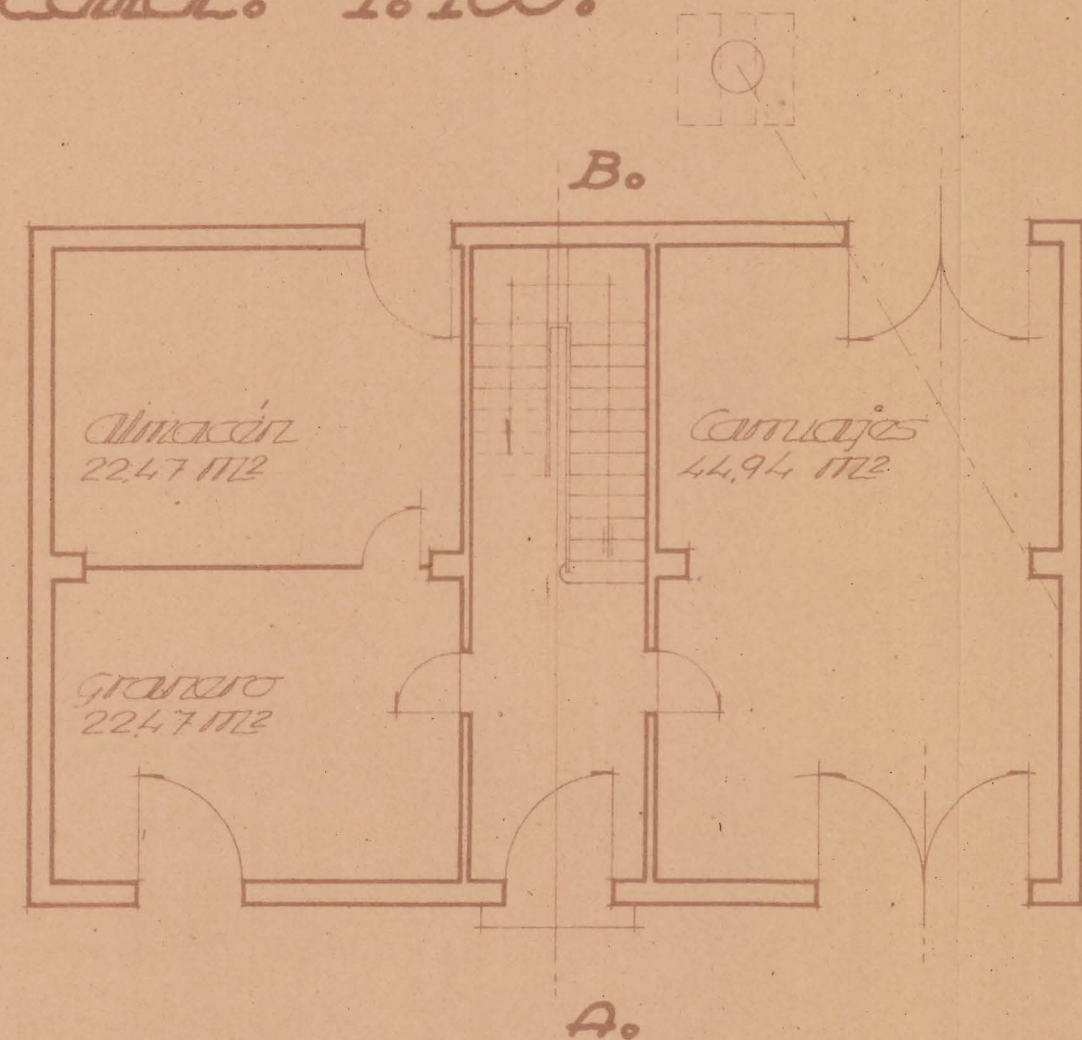


Planta baja

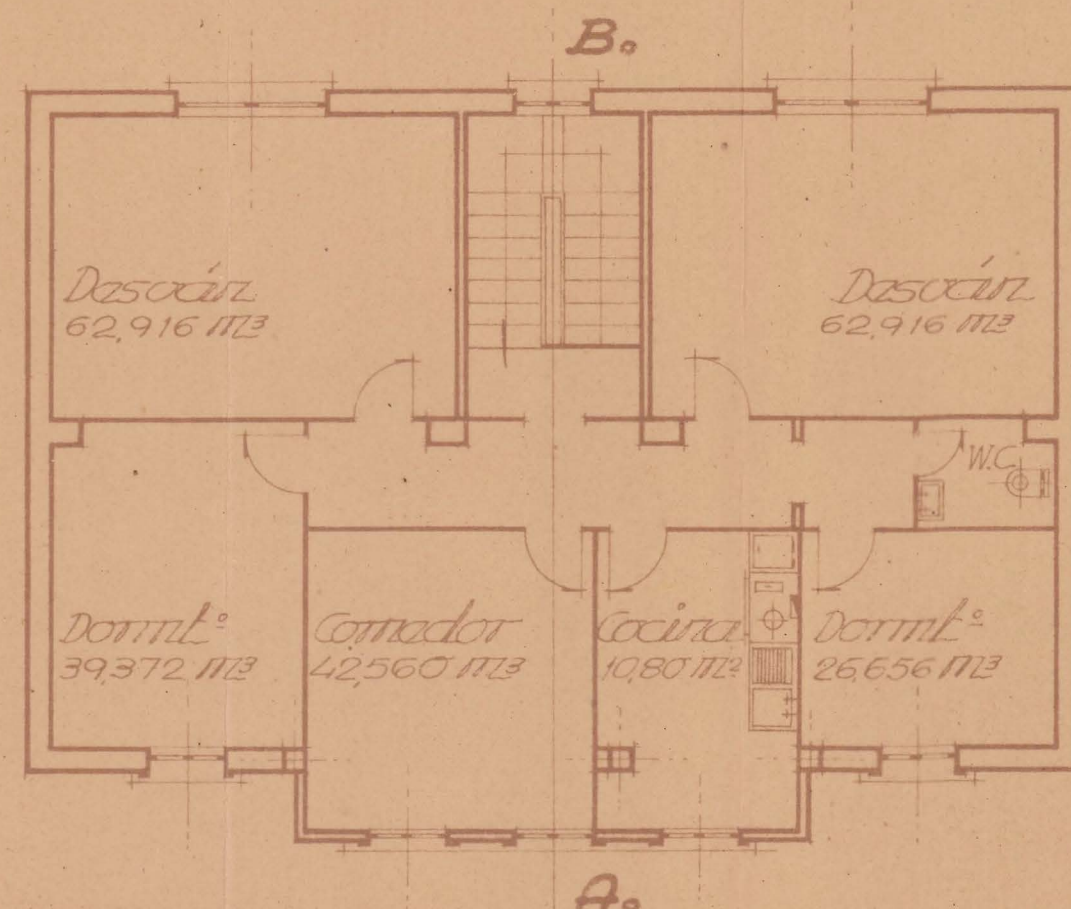

Planta primera

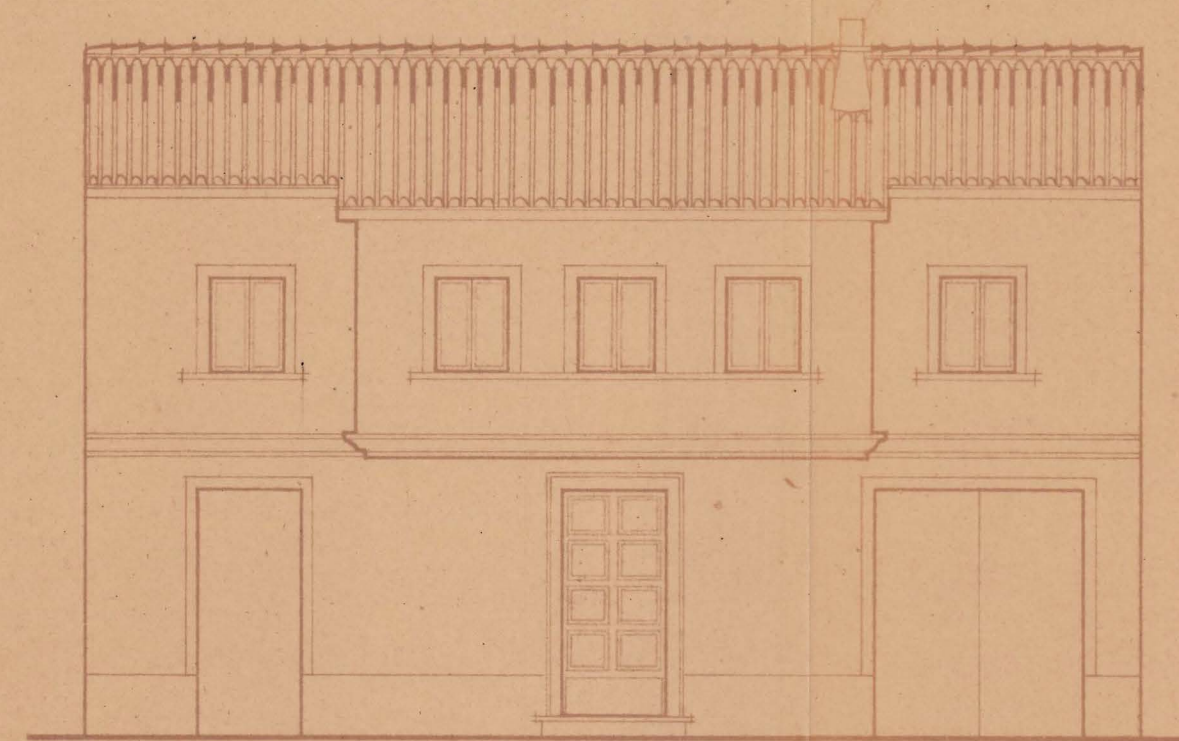

Fachada principal

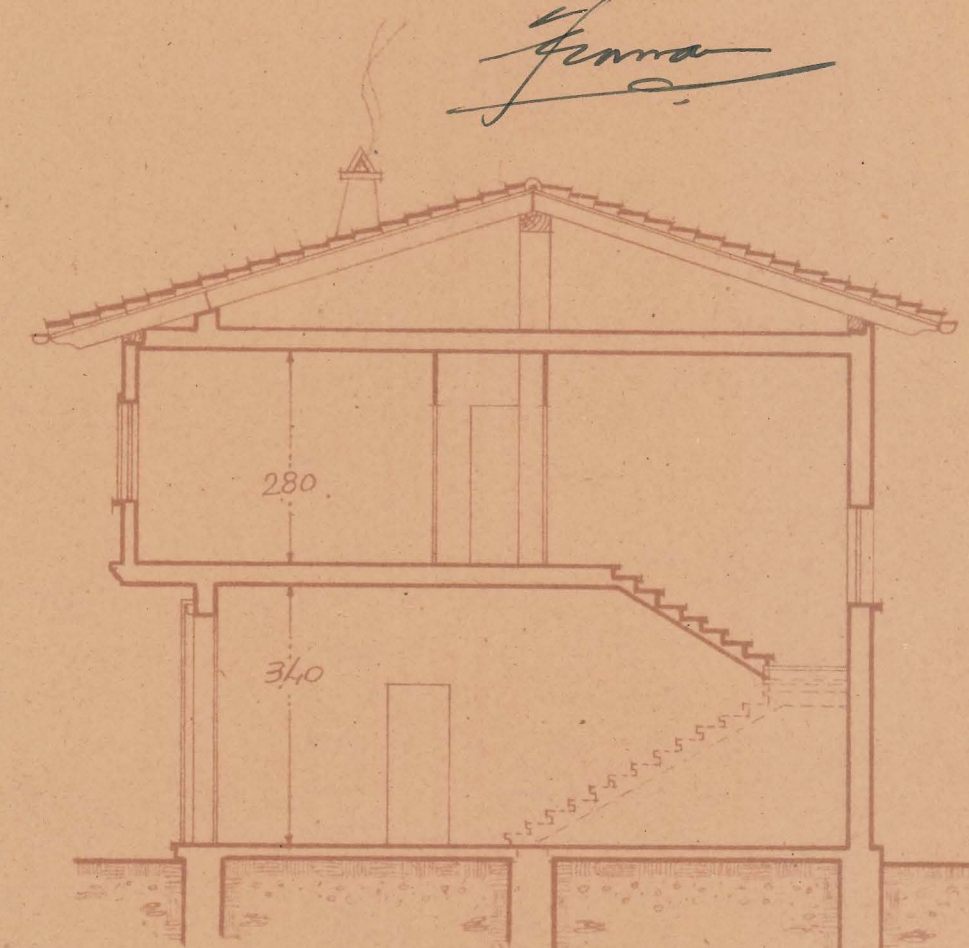

Sección A-B



COLEGIO OFICIAL DE ARQUITECTOS
VASCO-NAVARRO
DELEGACION DE NAVARRA
Registrado el 3 OCT. 1948
Vº. Bº.
LA COMISION REVISORA

Firma



Septiembre 1948.
El Arquitecto.
Ariz