

PROYECTO DE CASA CON VIVIENDAS
EN ABEJERIAS N° 11 P.D.PA. DON JESÚS
Y ANTONIO SALDISE DE PAMPLONA.

ESCALA 1:100



*EMPLAZAMIENTO *
ESCALA 1:2000




PAMPLONA, ABRIL DE 1957.
EL PROYECTO
EUGENIO ARRIZA

Ref. Simeone


* PLANTA BAJA *

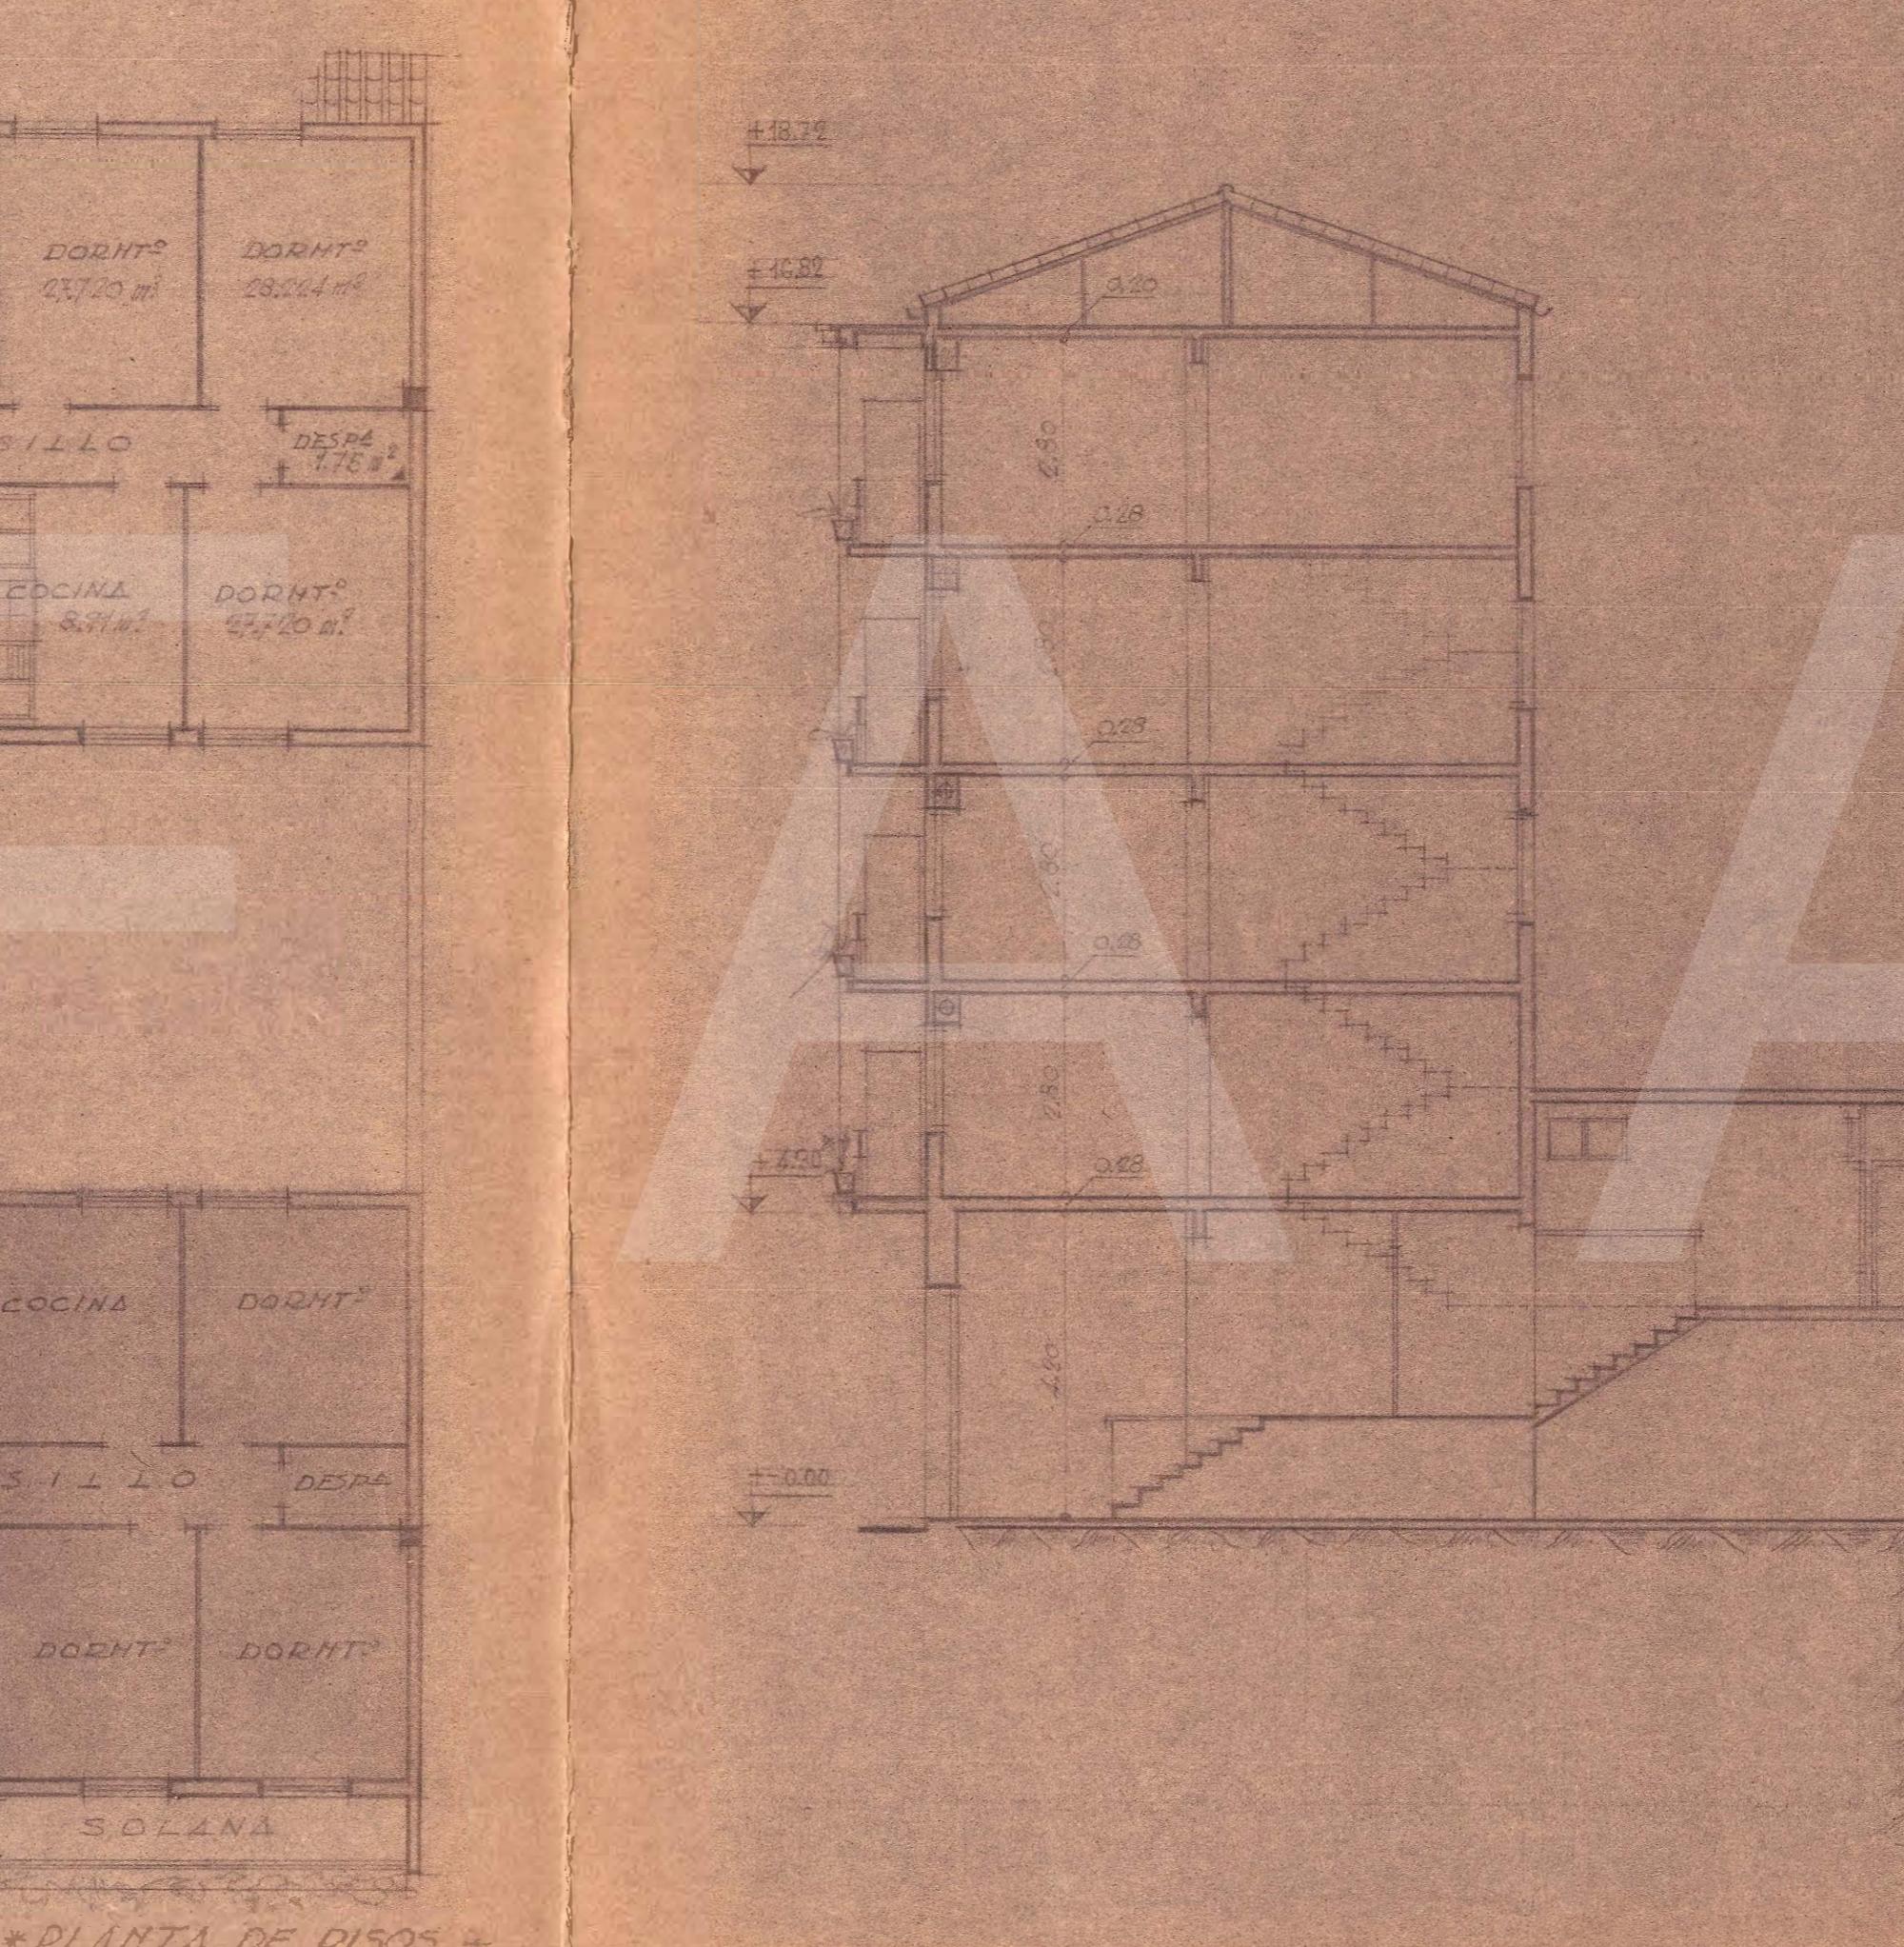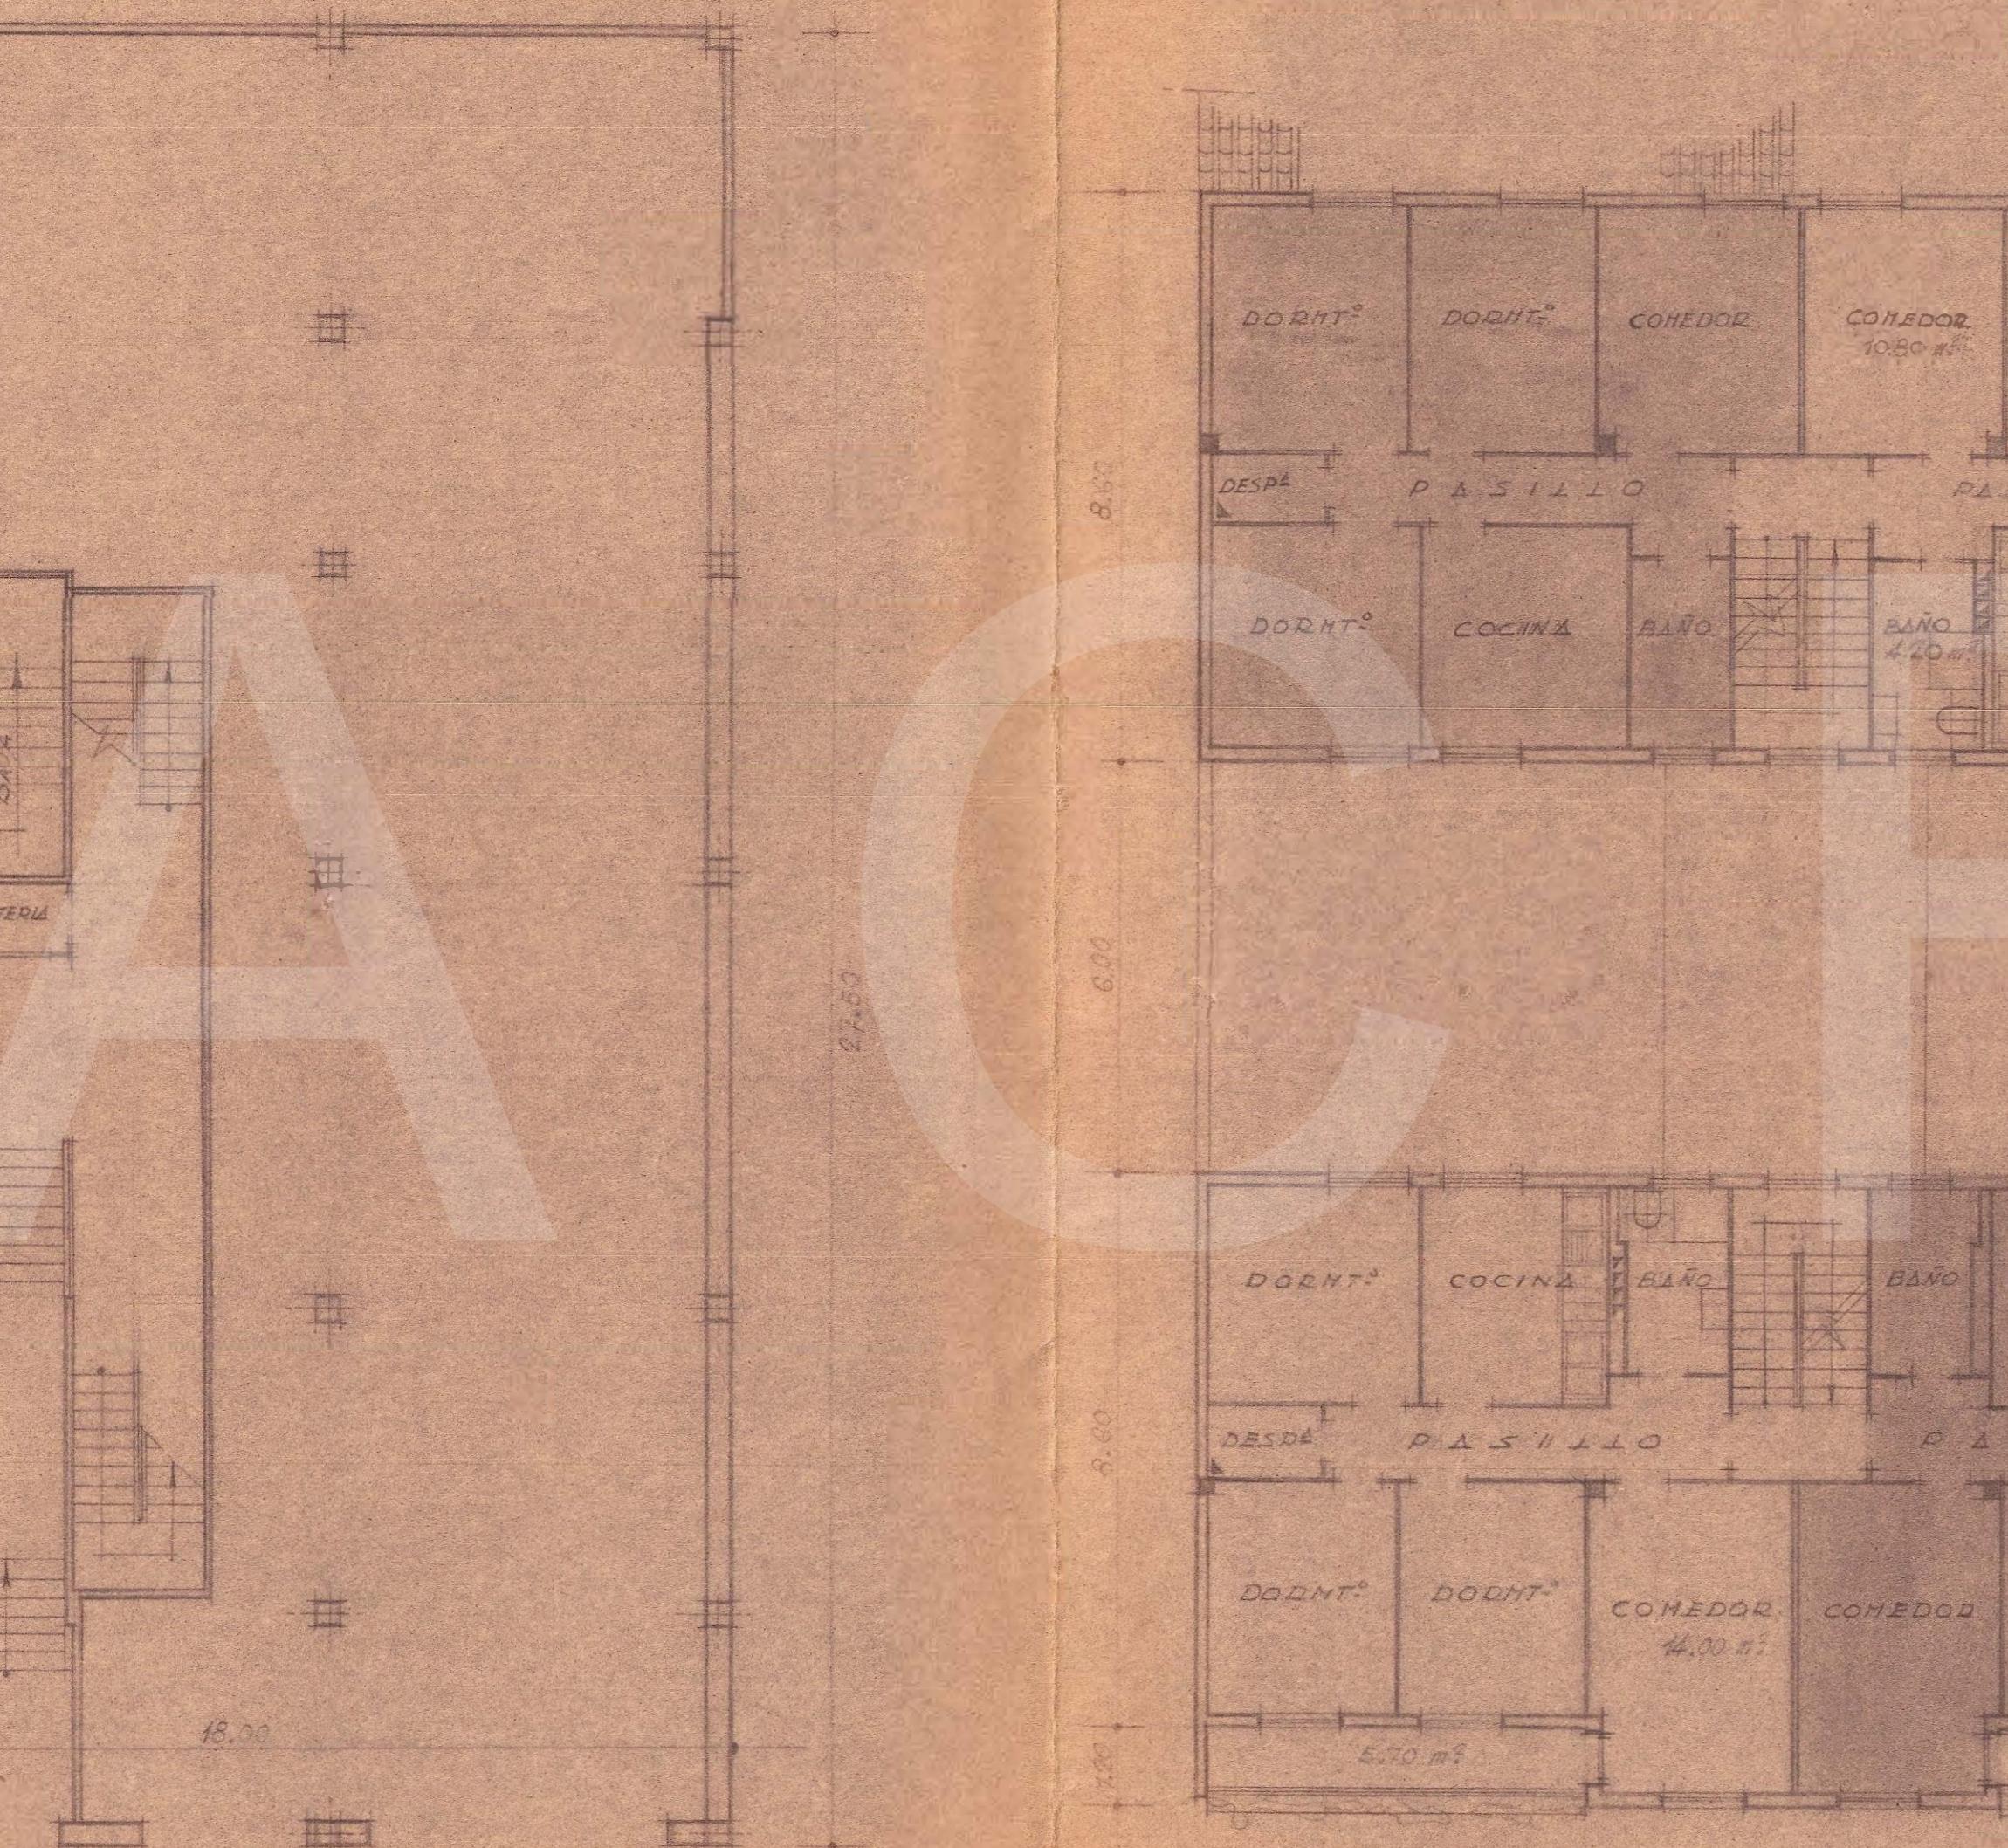

* PLANTA DE PISOS *

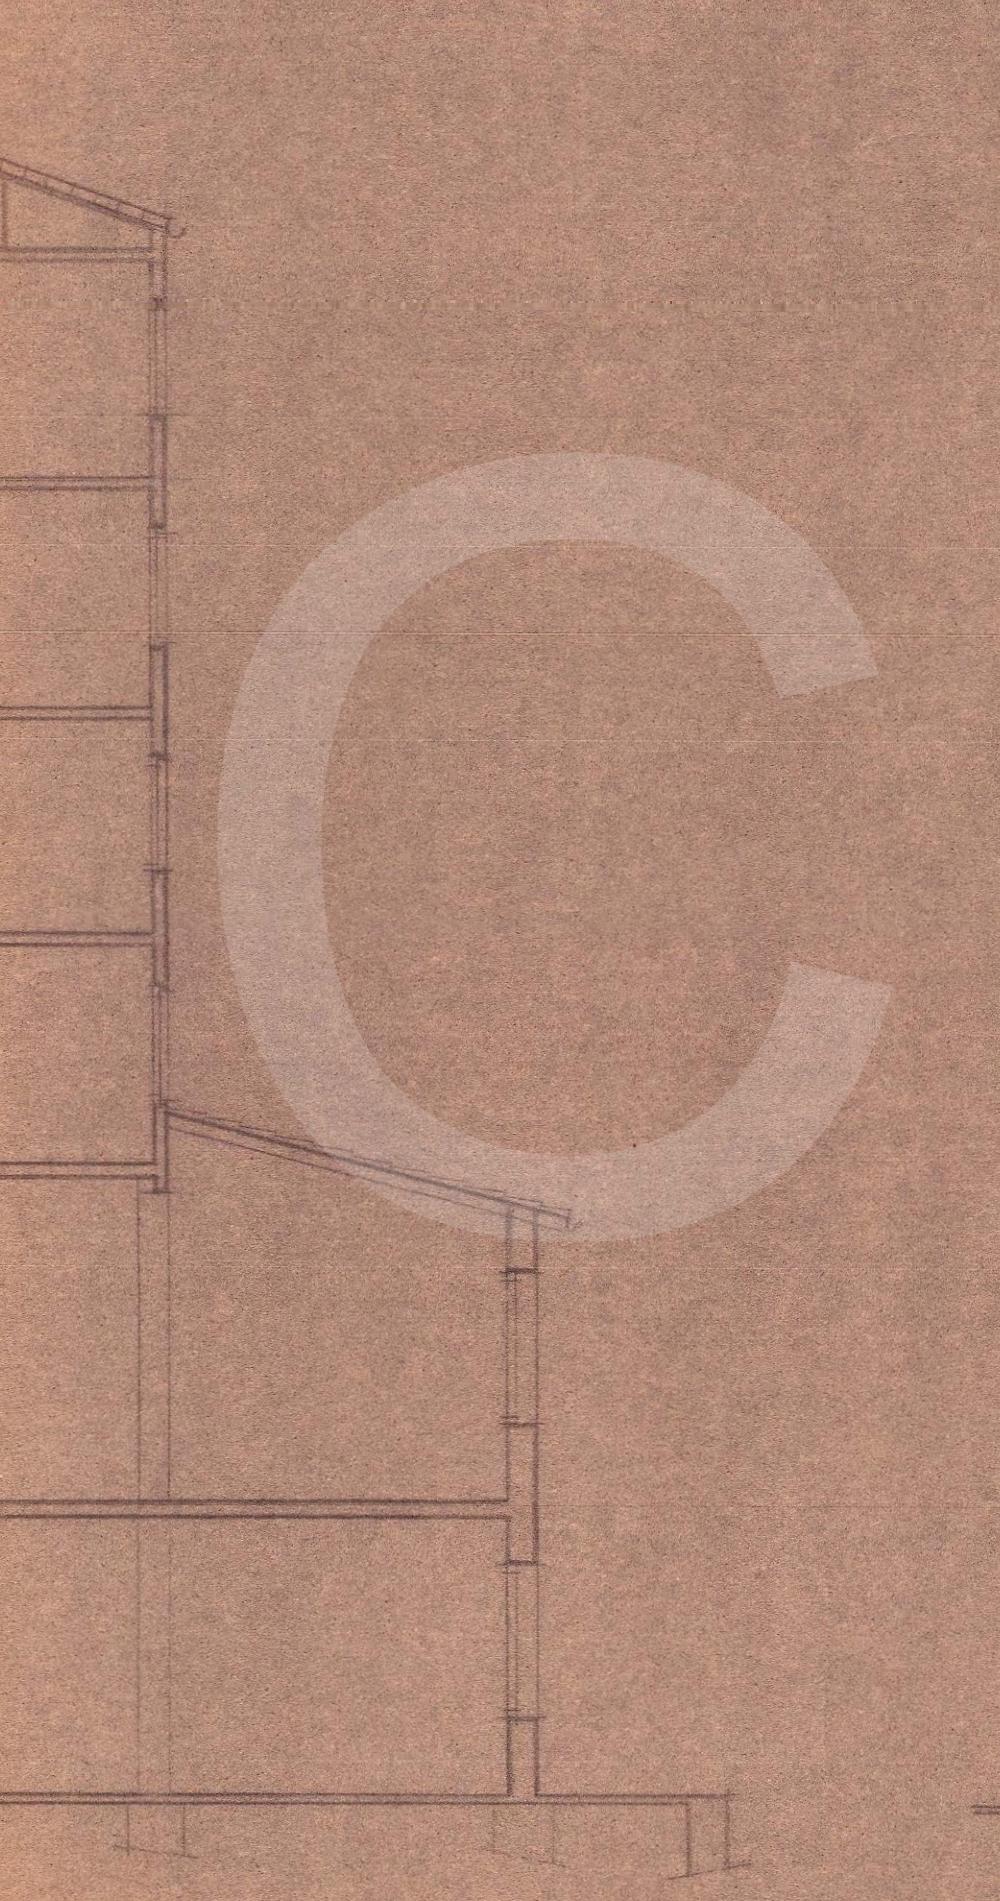

* SECCIÓN *

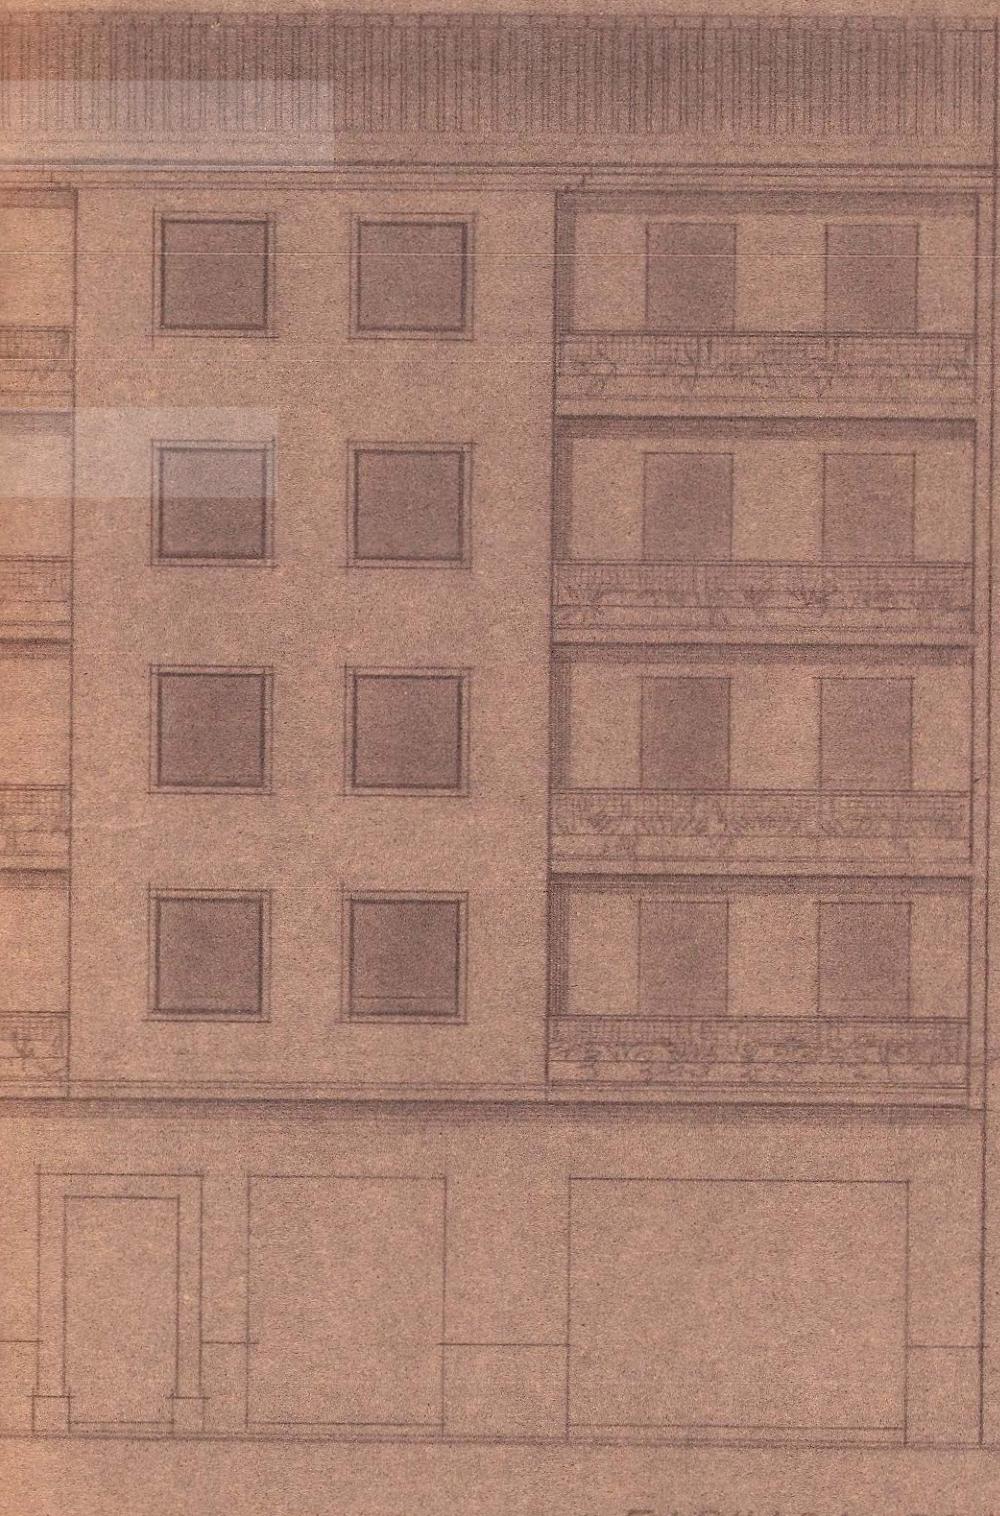

* FACHADA FRONTAL *