




Proyecto de vivienda rural para D. Basilio Muñoz
Estado actual ~ Escala 1:100 ~

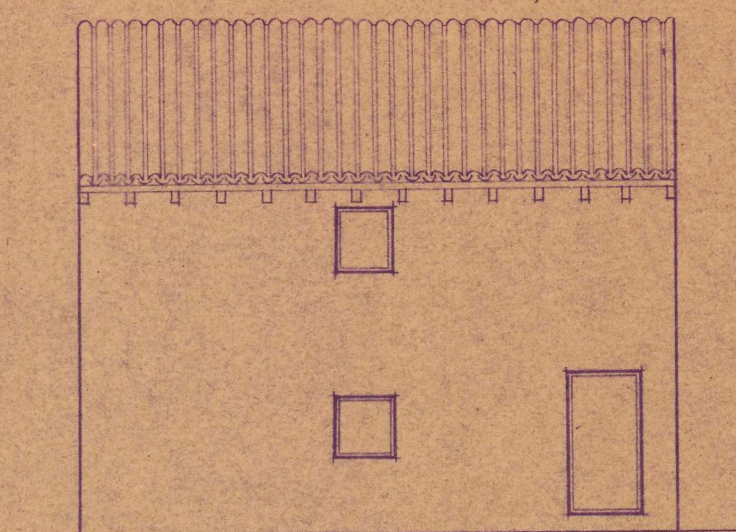


Fachada principal

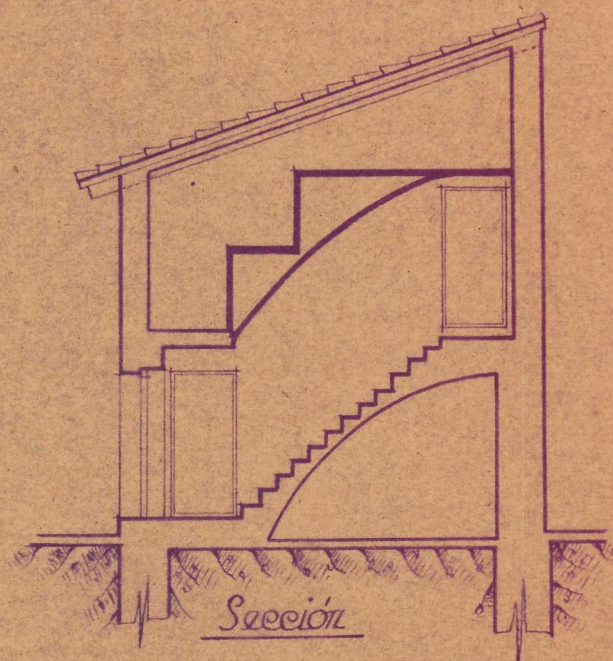


Sección

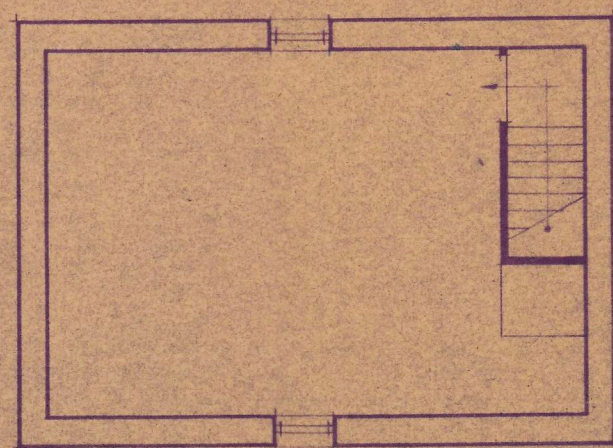

Piso primero

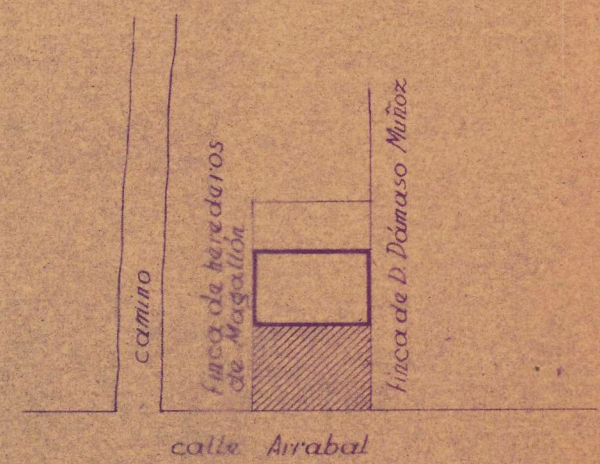

Emplazamiento ~ Escala 1:500 ~

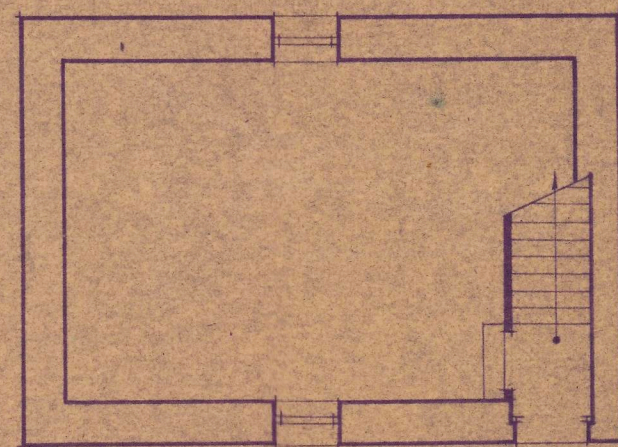


Planta baja

Pamplona Febrero de 1947
 Los Arquitectos


[Signature]

[Signature]

Vivienda proyectada

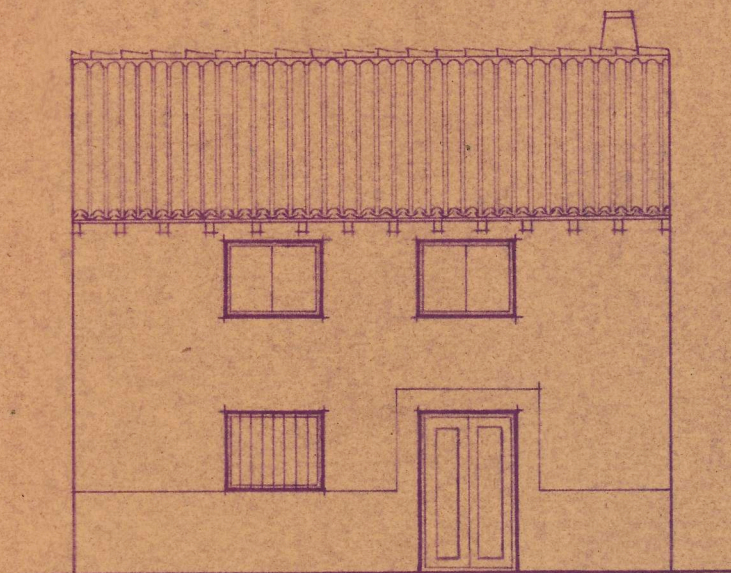

Fachada principal

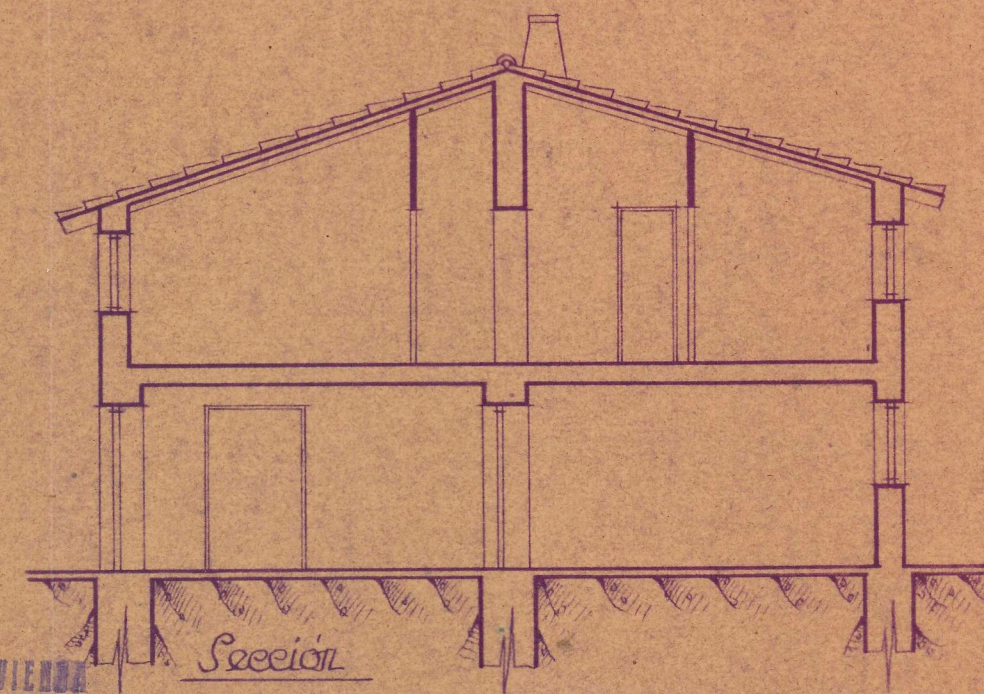


Sección




FISCALIA DELEGADA DE LA VIVIENDA
 DE NAVARRA
 Informado por los Asesores
APROBADO
 Pamplona 8 ABR. 1947
 El Fiscal Provincial

[Signature]

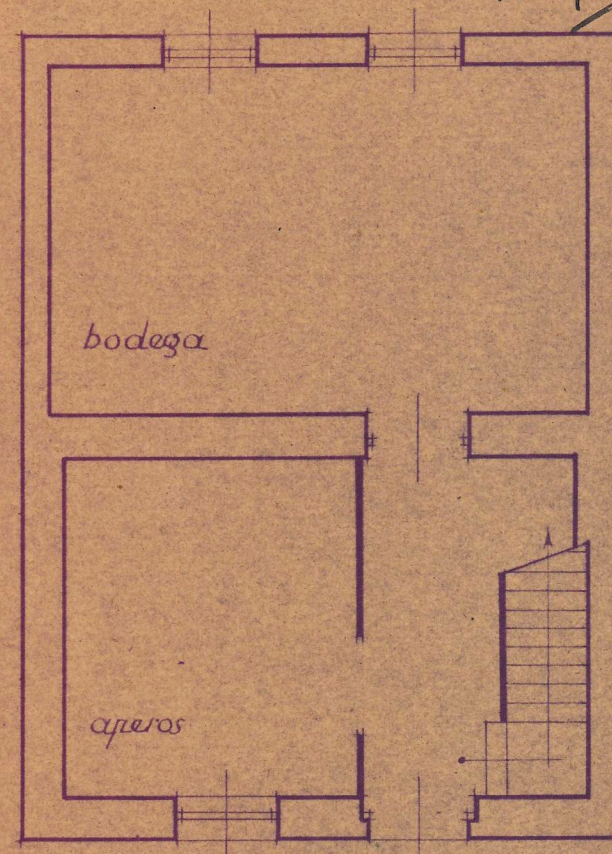

Planta baja

255 132 132 273

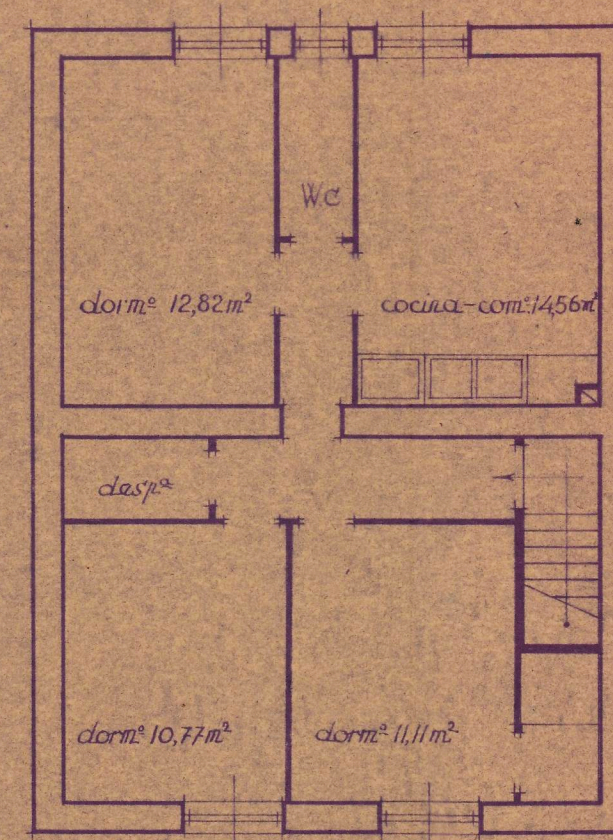

268 256 268

Piso primero

1065

Registrado el
 4 de Mayo de 1947

