




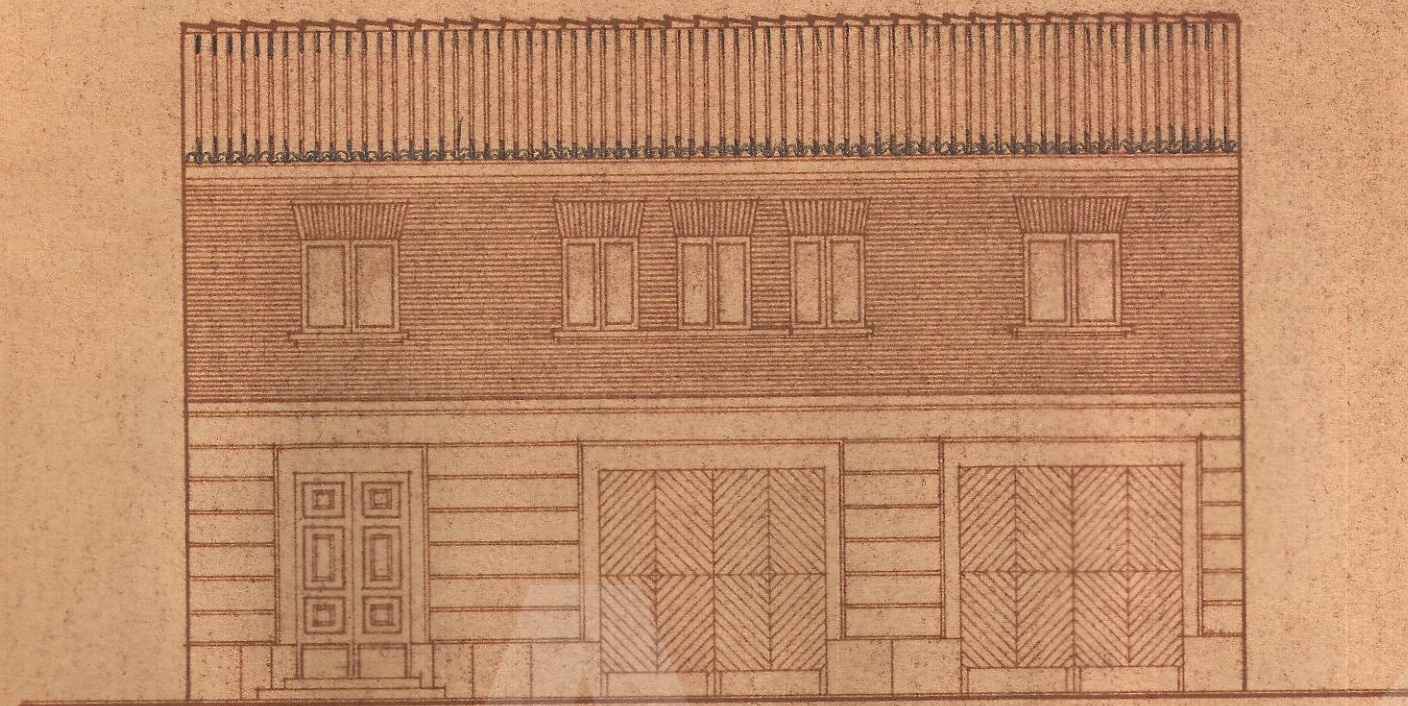

*Fachada Pral.*

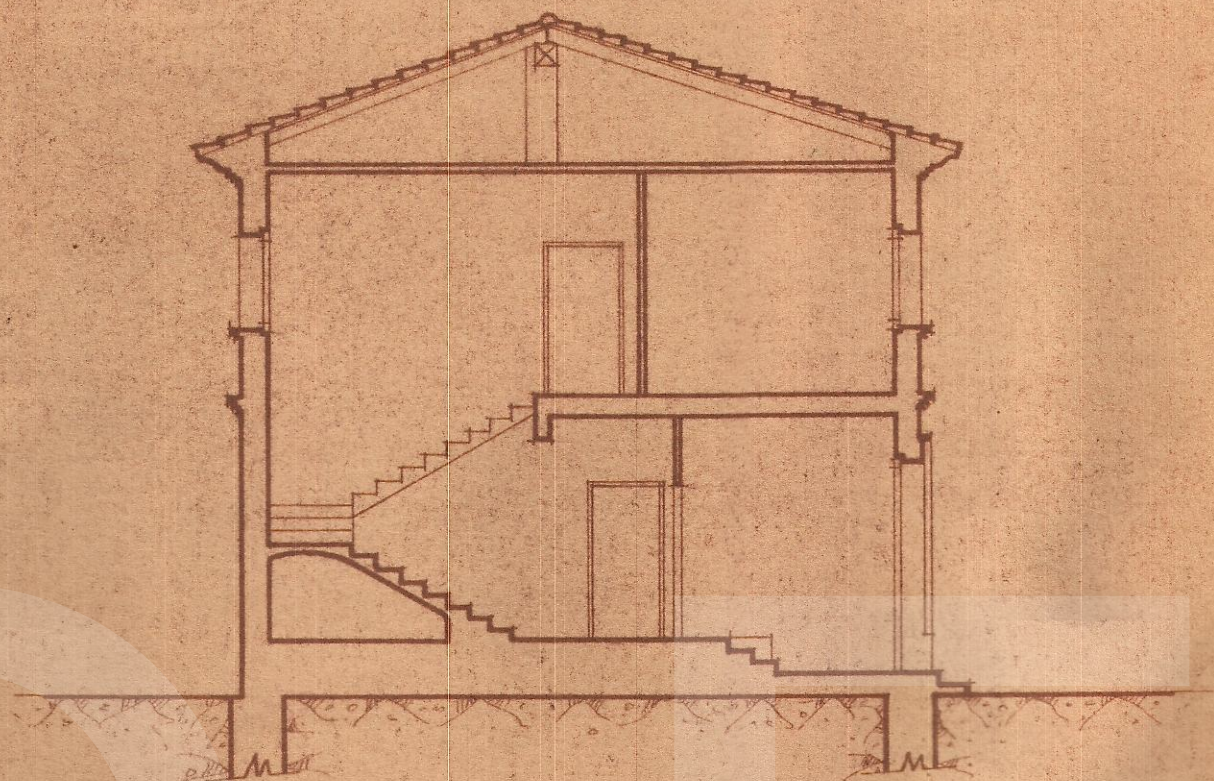


*Sección*

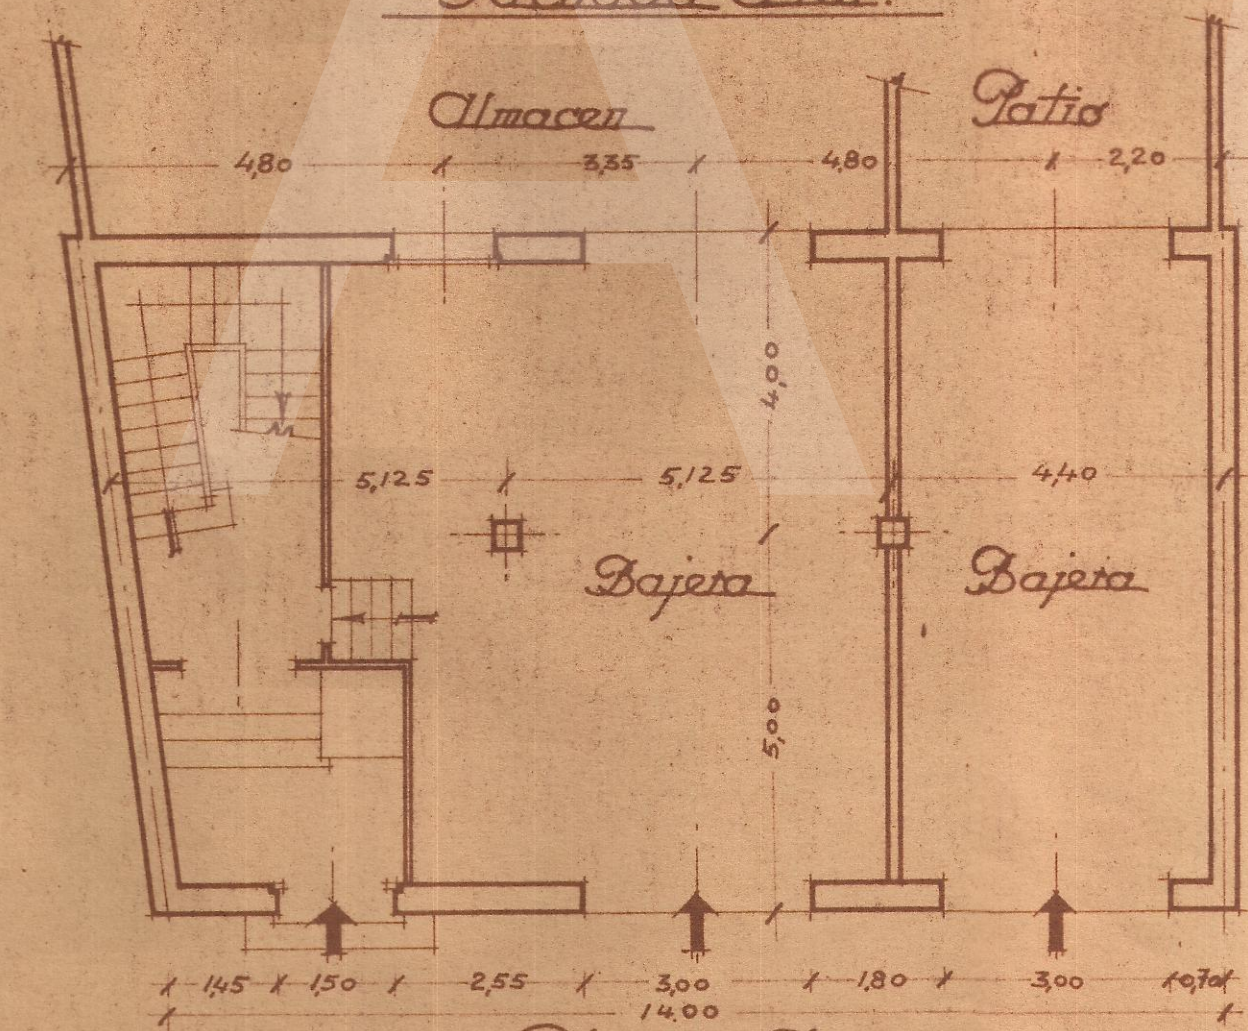


*Escala -1:100*

*Planta Baja*

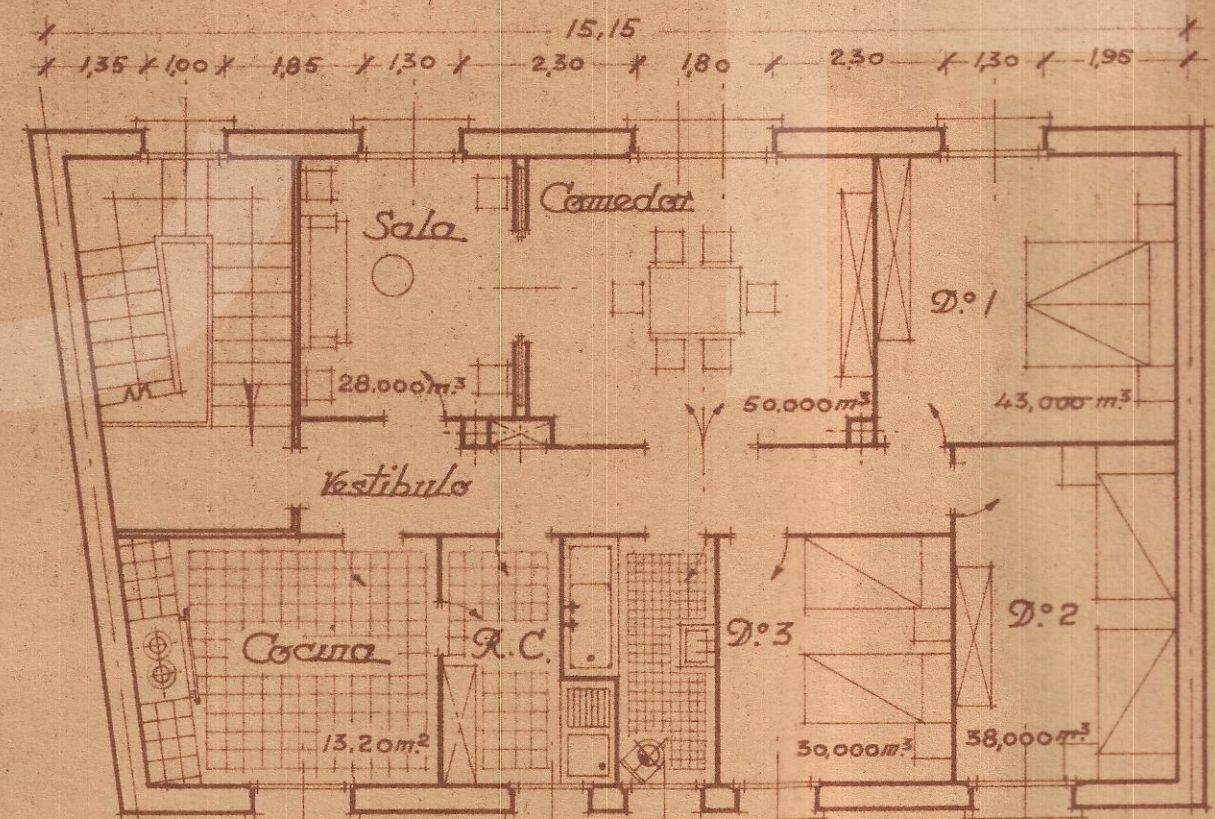


*Planta Piso*

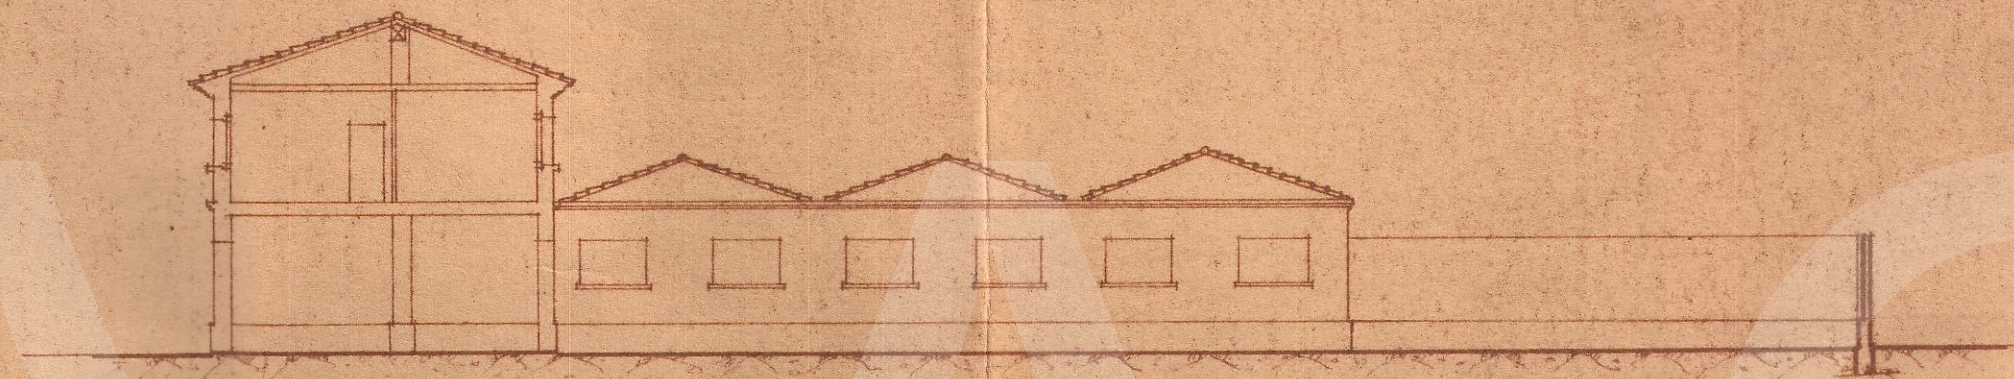

*Alzado*

*Escala -1:200*

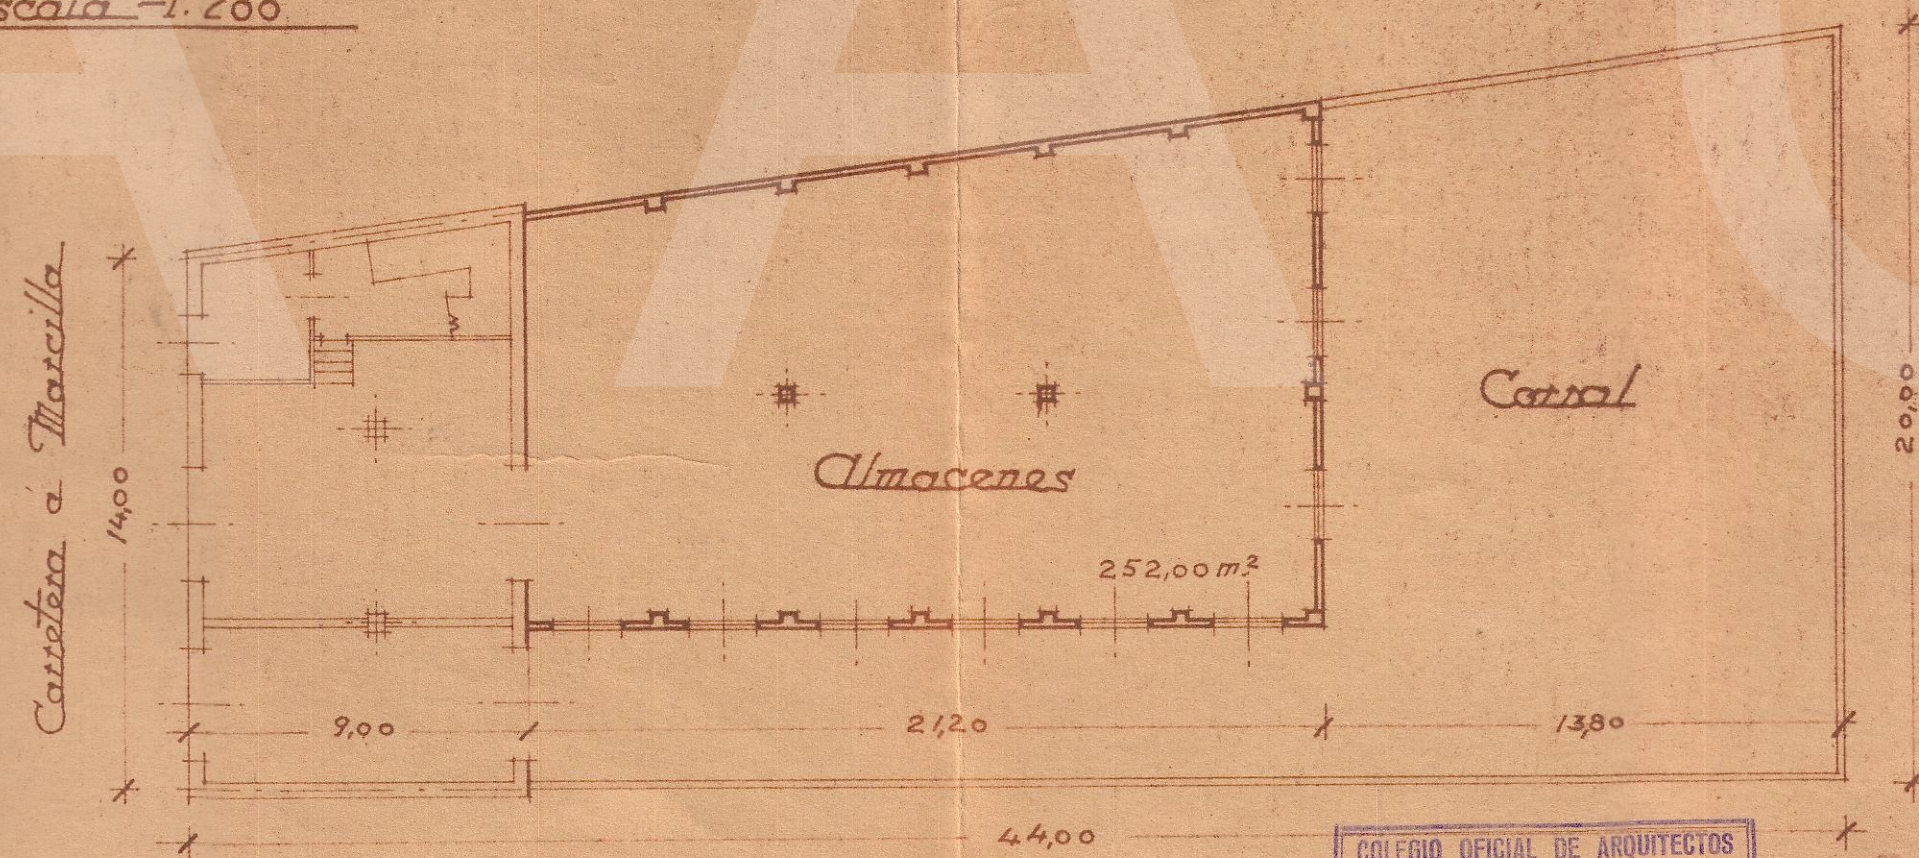

*Planta*



*Pamplona Mayo 1951*

*El Arquitecto*

*J. J. J. J.*