

Proyecto de casa de taban en Lengra

PROPIETARIO Dn. Mónico Ojer

Escala 1/100

PAMPLONA - MAYO - 1948

ED. ARQUITECTO

Manuel Guisasa




FISCALIA DELEGADA DE LA VIVIENDA DE NAVARRA
Informado por los Asesores
APROBADO
Pamplona 6 MAY 1948
El Fiscal Provincial

COLEGIO OFICIAL DE ARQUITECTOS VASCO-NAVARRO
DELEGACION DE NAVARRA
Registrado el 29 MAY 1948
Vº. Bº
LA COMISION REVISORA


Manuel Guisasa




FACHADA PRINCIPAL

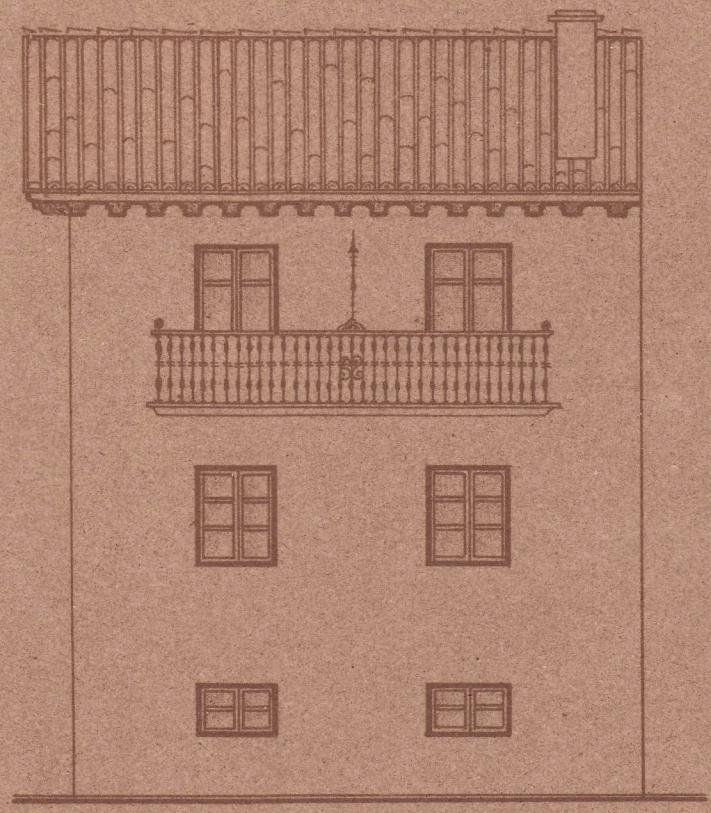


FACHADA LATERAL

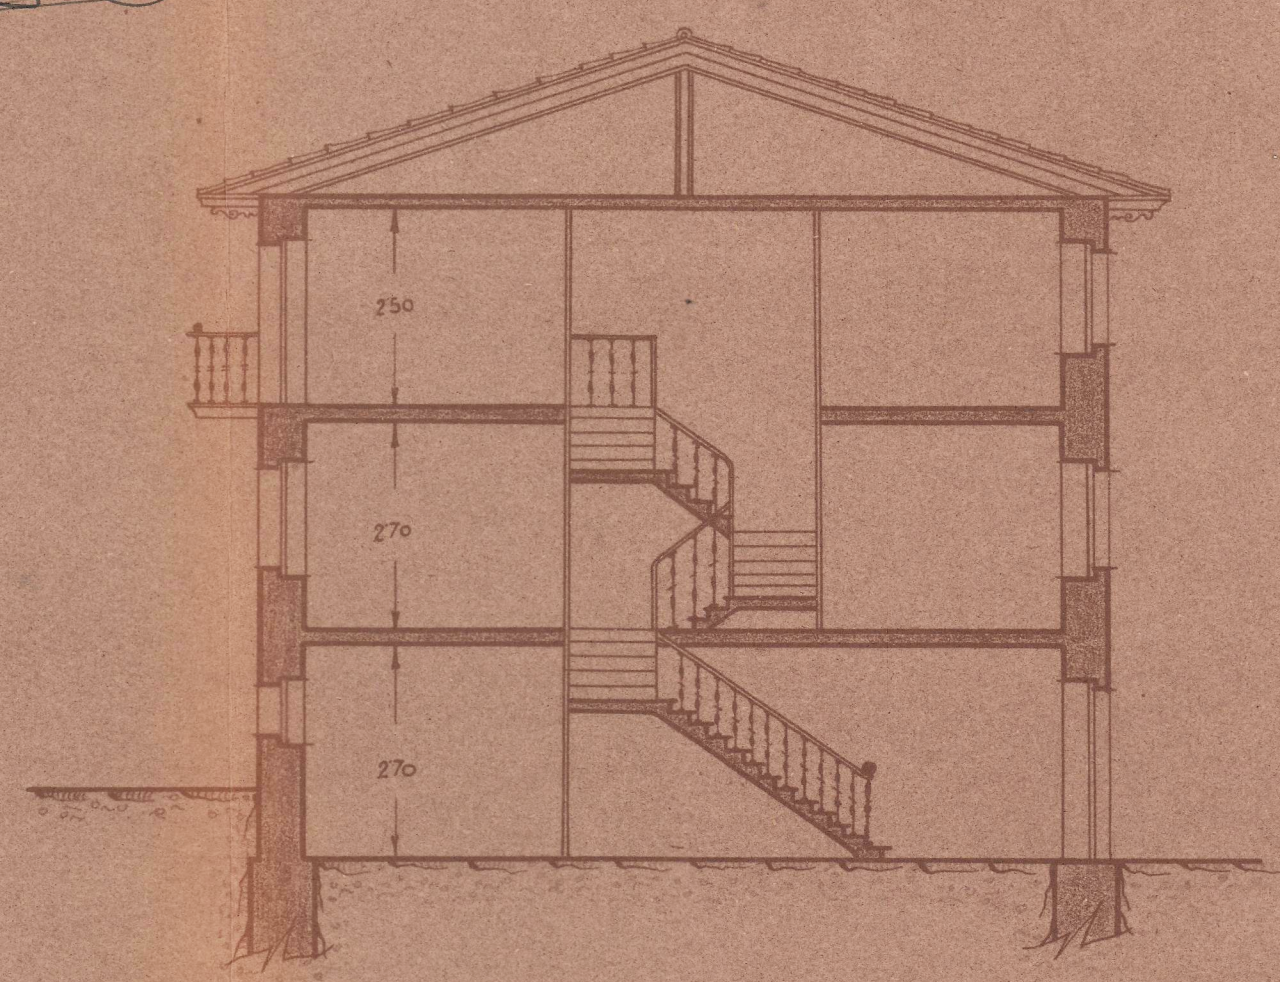


SECCION POR A-B

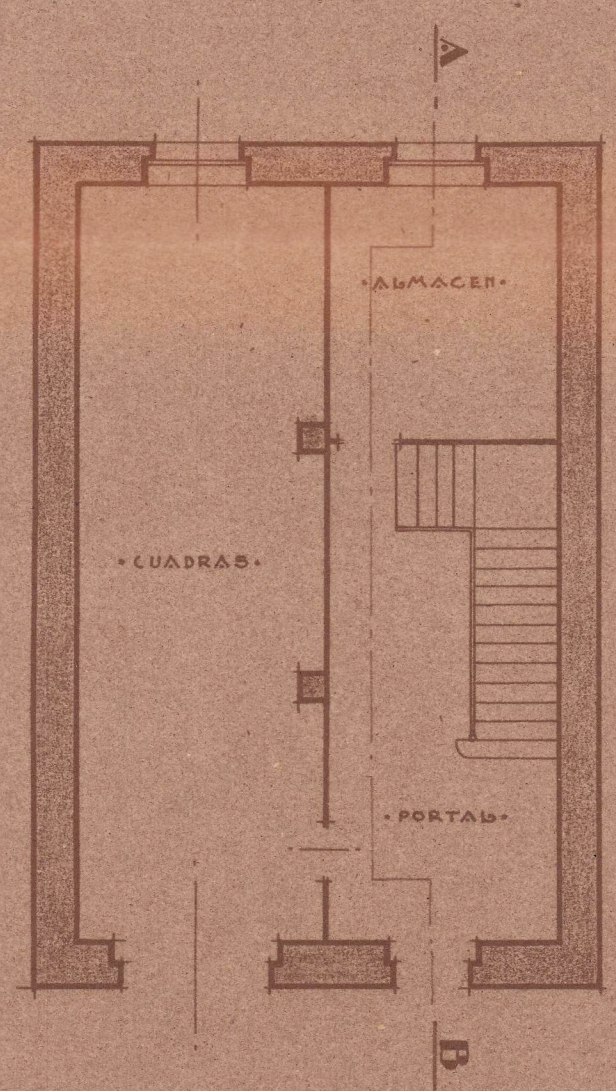

PLANTA BAJA

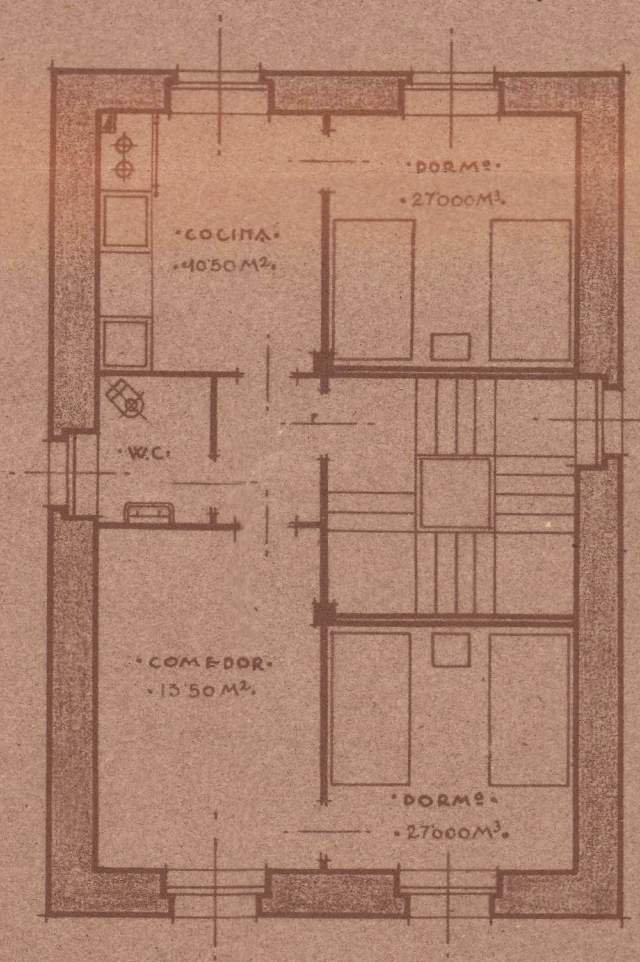

PLANTA 1ª

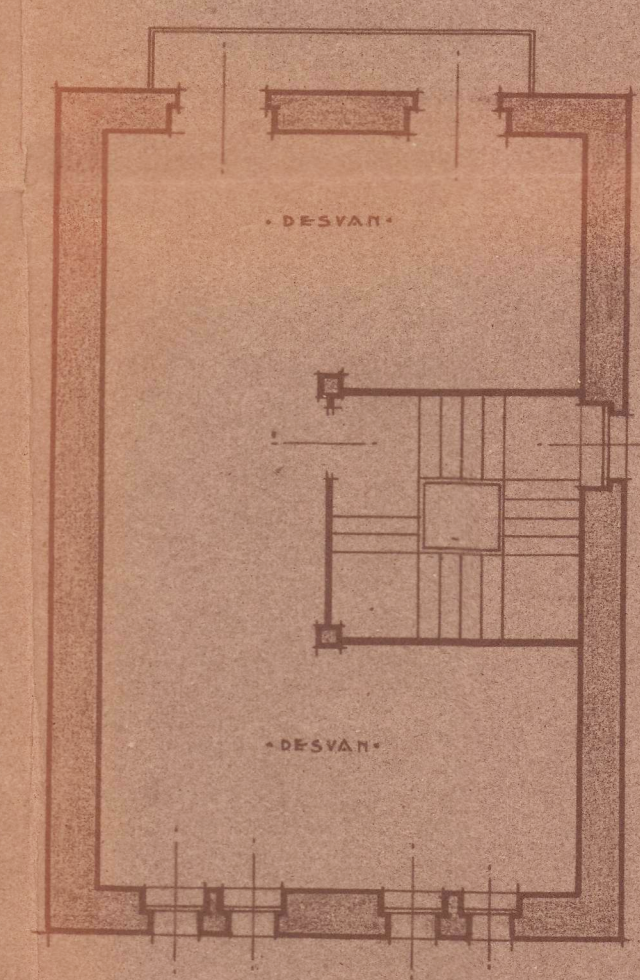

PLANTA 2ª PISO