




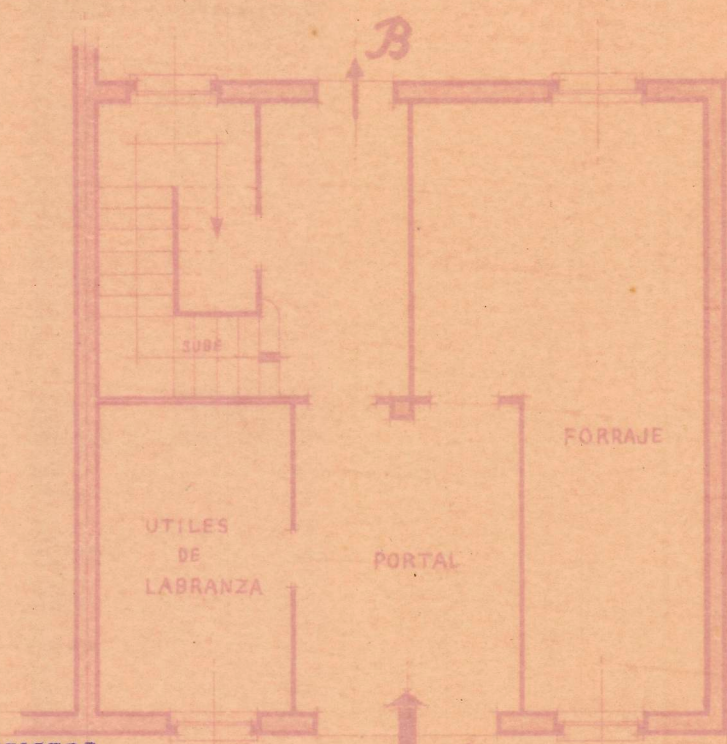

• Planta baja •

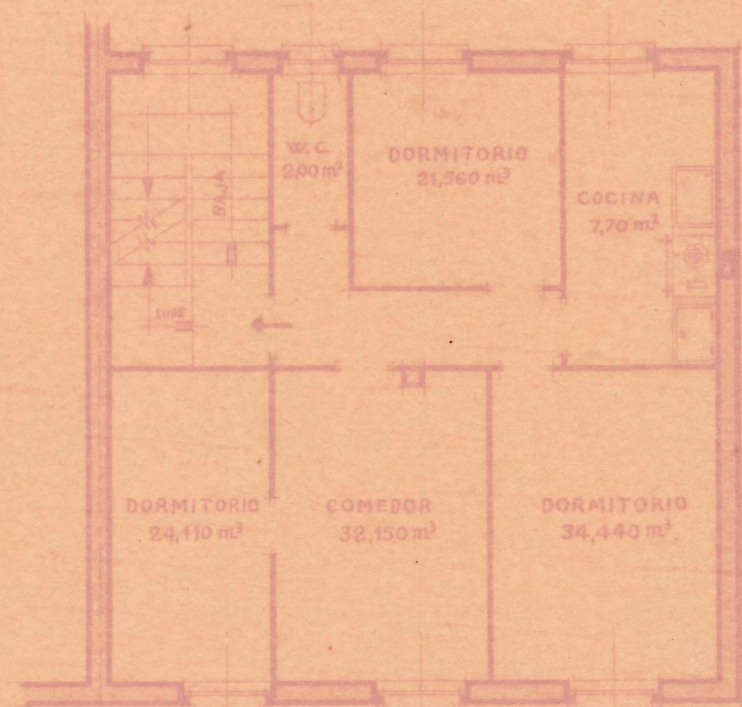

• Planta 1ª •

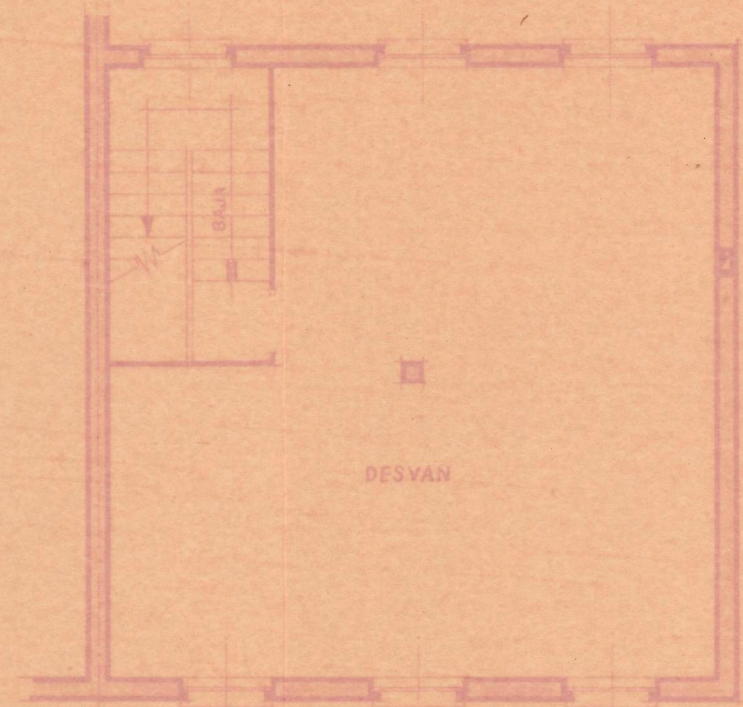


• Planta 2ª •


Proyecto de casa de labor
en Alvarna para Dña. Concepción Mendiluce

≈ Escala 1:100 ≈


FISCALIA DELEGADA DE LA VIVIENDA
DE NAVARRA
Informado por los Asesores
APROBADO
Pamplona 18 ABR 1947
Fiscal Provincial

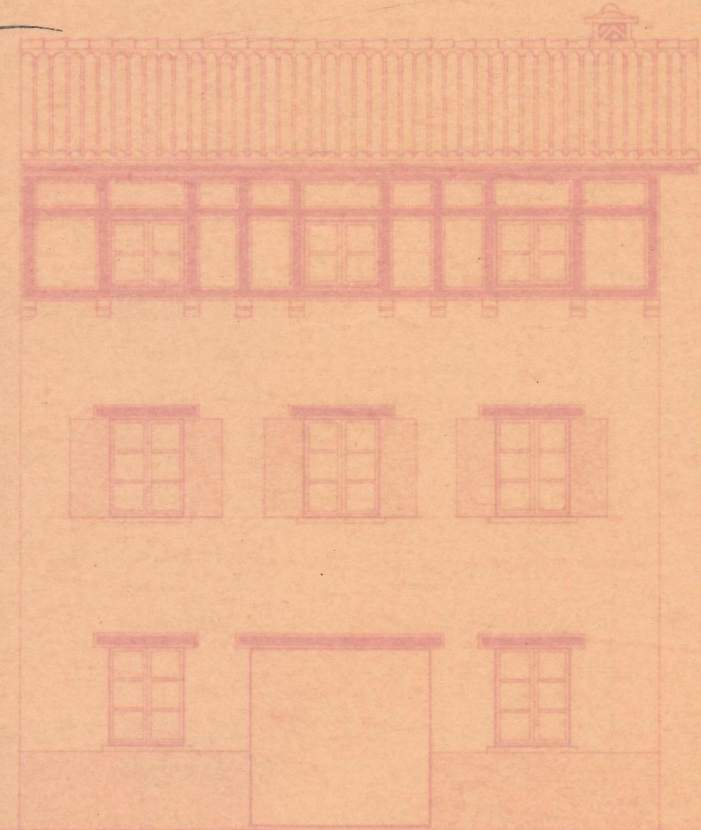

• Fachada principal •

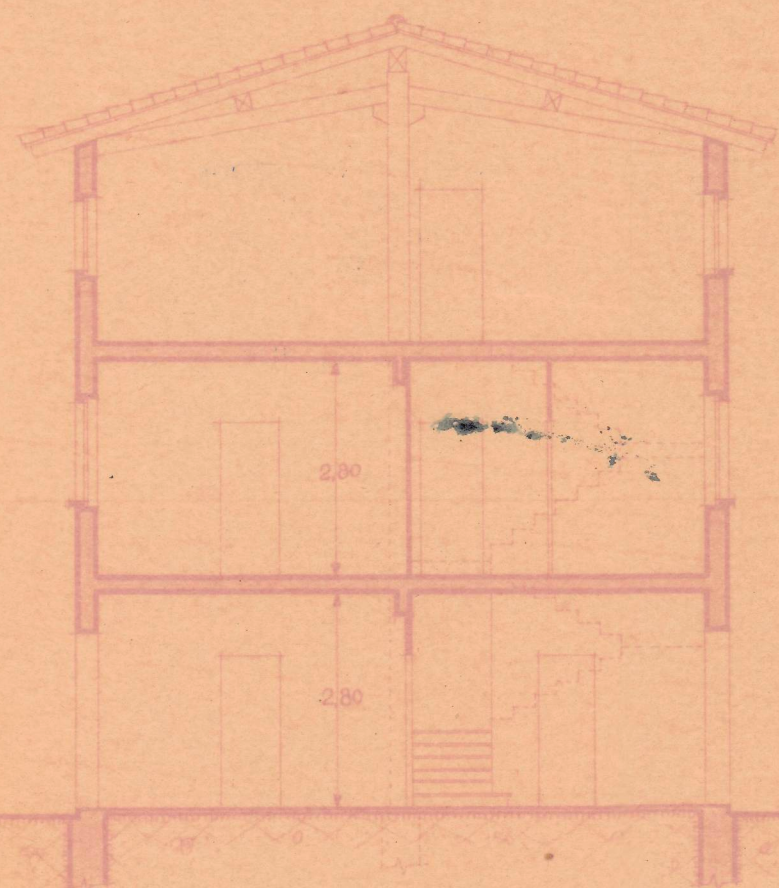

• Sección A-B •

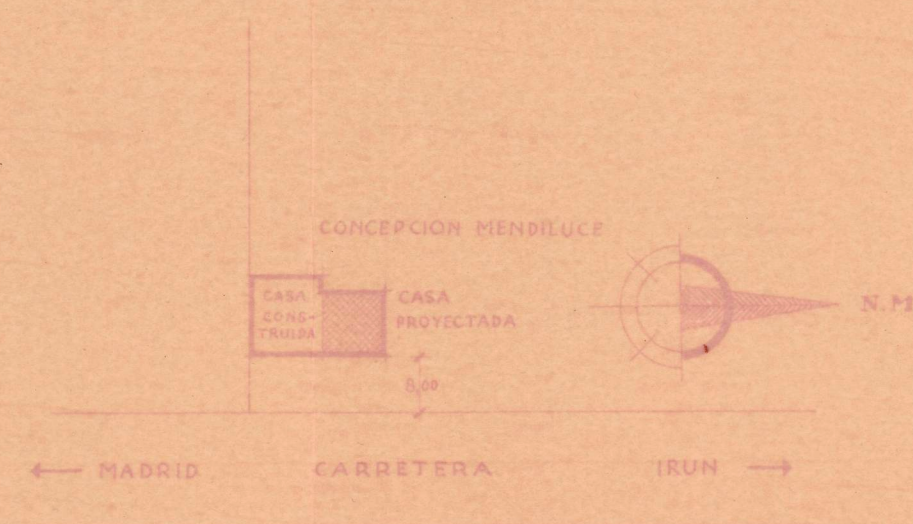

• Emplazamiento •
• Escala 1:1.000 •

COLEGIO OFICIAL DE ARQUITECTOS
VASCO-NAVARRO
DELEGACION DE NAVARRA
Registrado el 25 de Mayo 1946
Vº. Bº.
LA COMISION REVISORA

Y. Antón y J. Antón

Pamplona, Marzo de 1946
El Arquitecto,

J. Antón