



Proyecto de casa-vivienda en Cartejón, para D. Tridoro González.

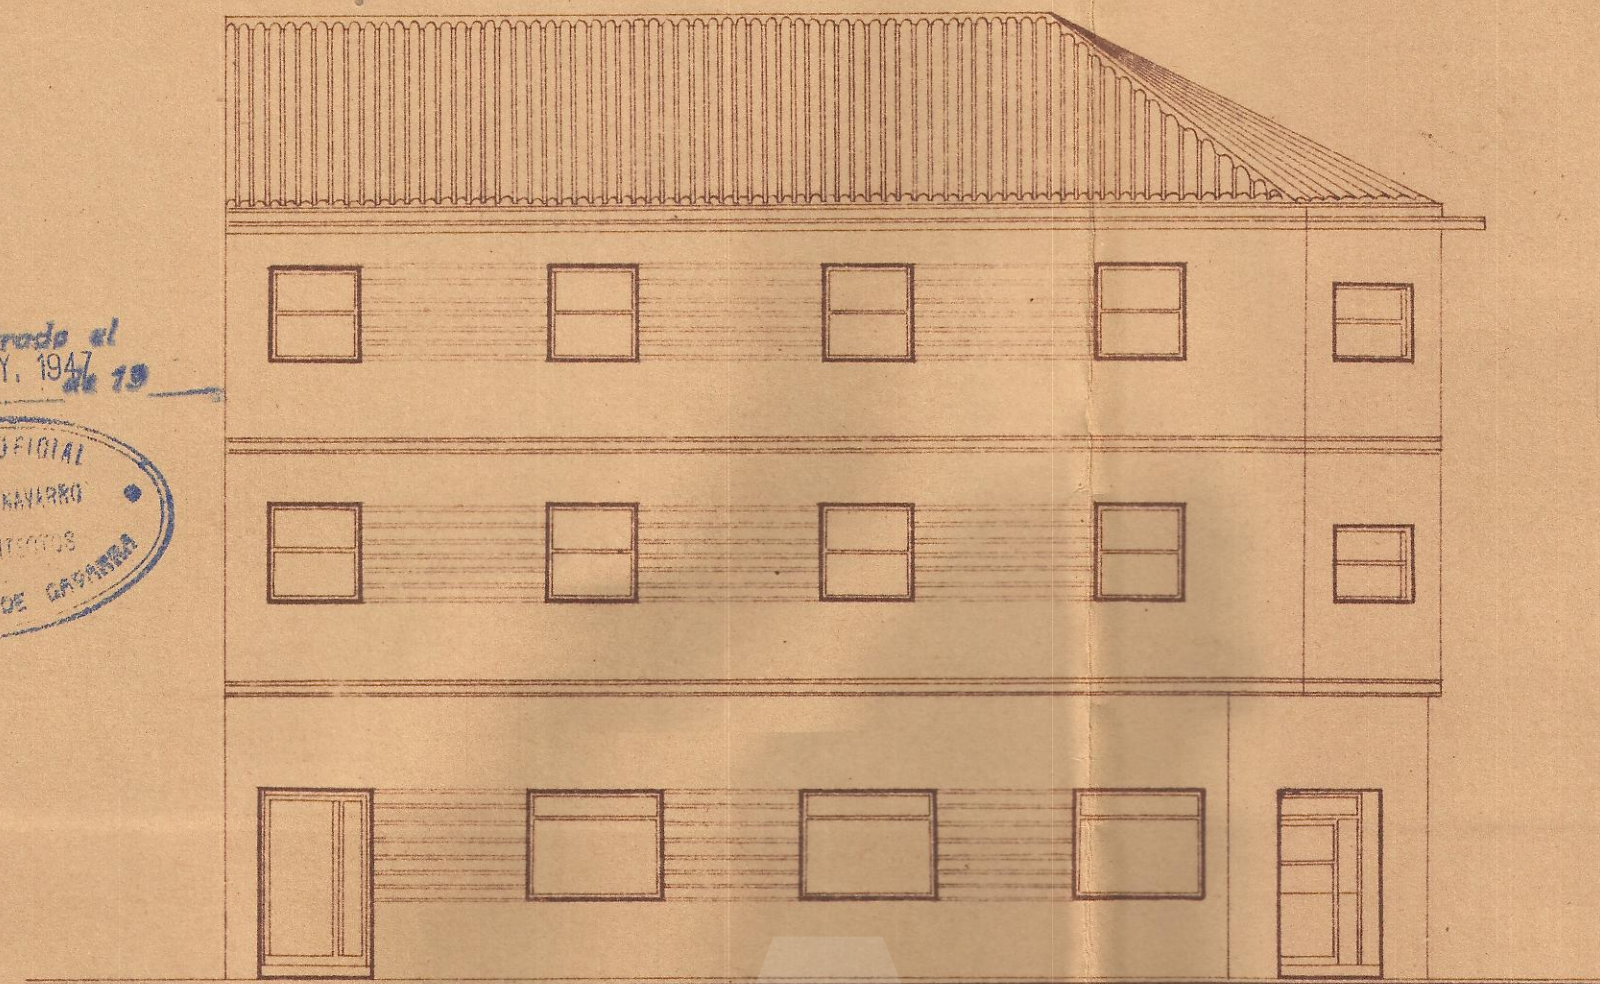

Fachada a la Plaza de España

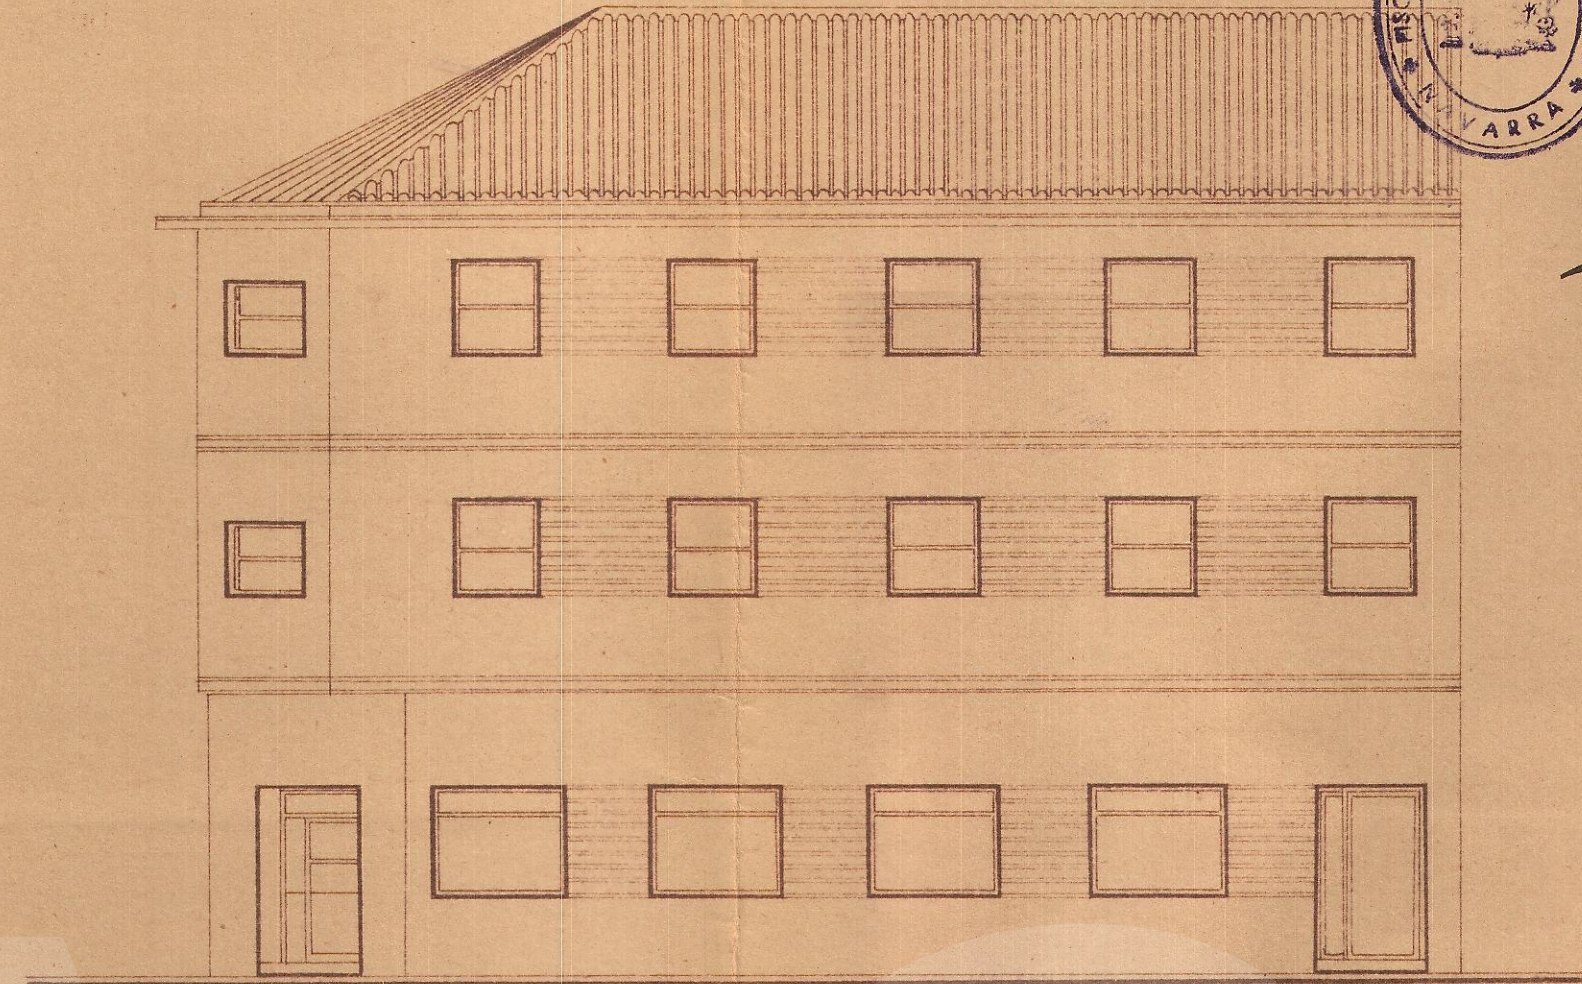


Fachada a la calle del Gral Queipo de Llano.




FISCALIA DELEGADA DE LA VIVIENDA DE NAVARRA
Informada por los Asesores
APPROBADO
Pamplona 7 JUN 1947
El Fiscal Provincial,

[Signature]

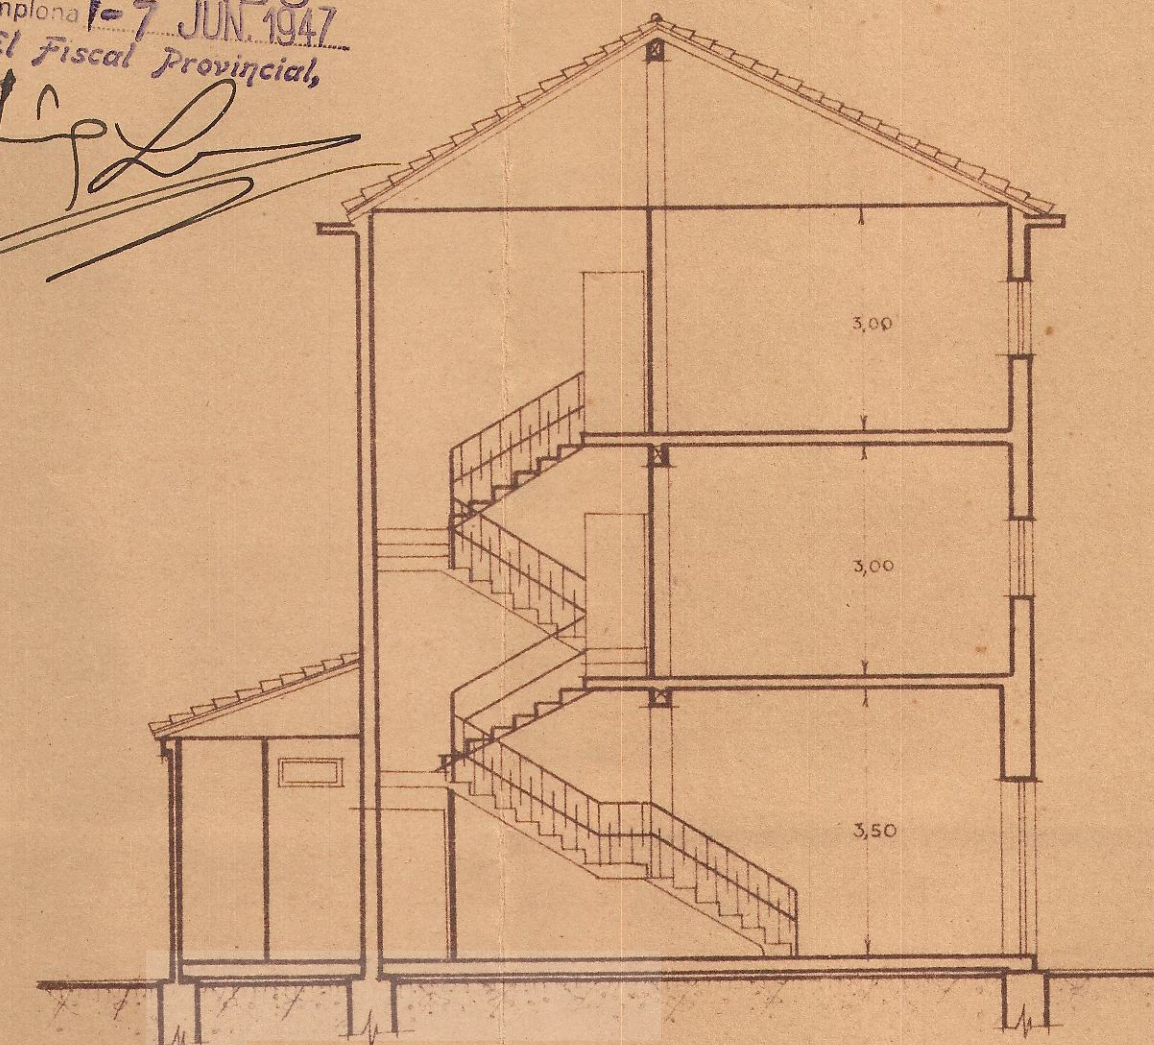


Sección A-B

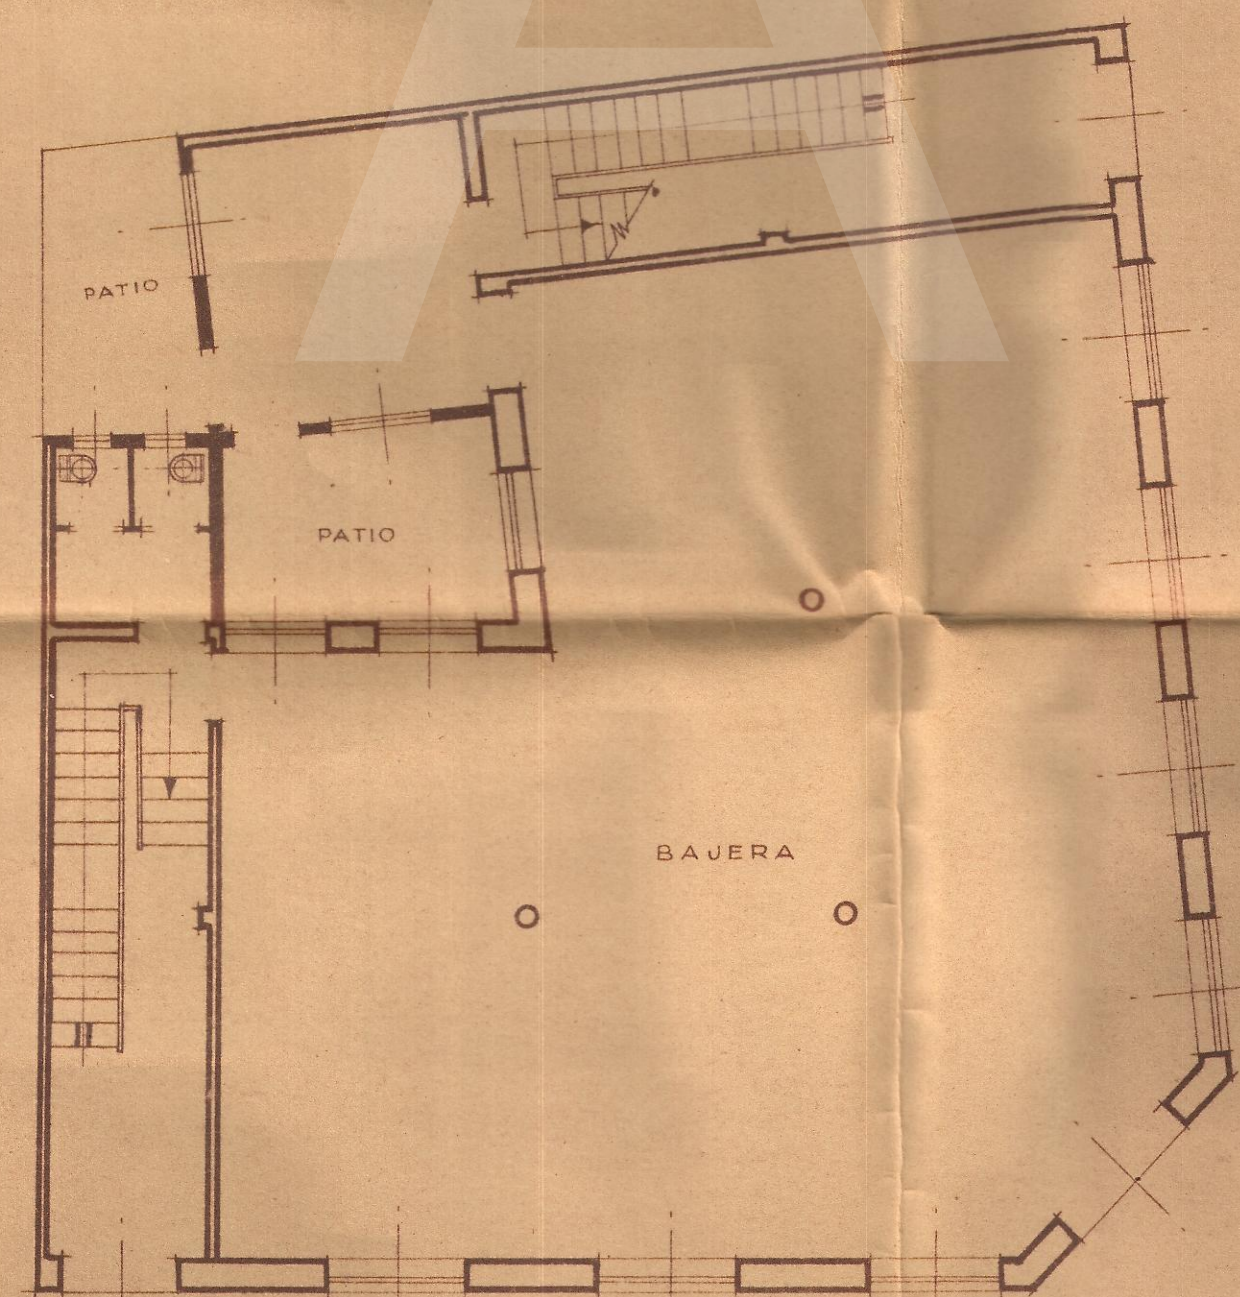


Planta baja

Escala 1:100

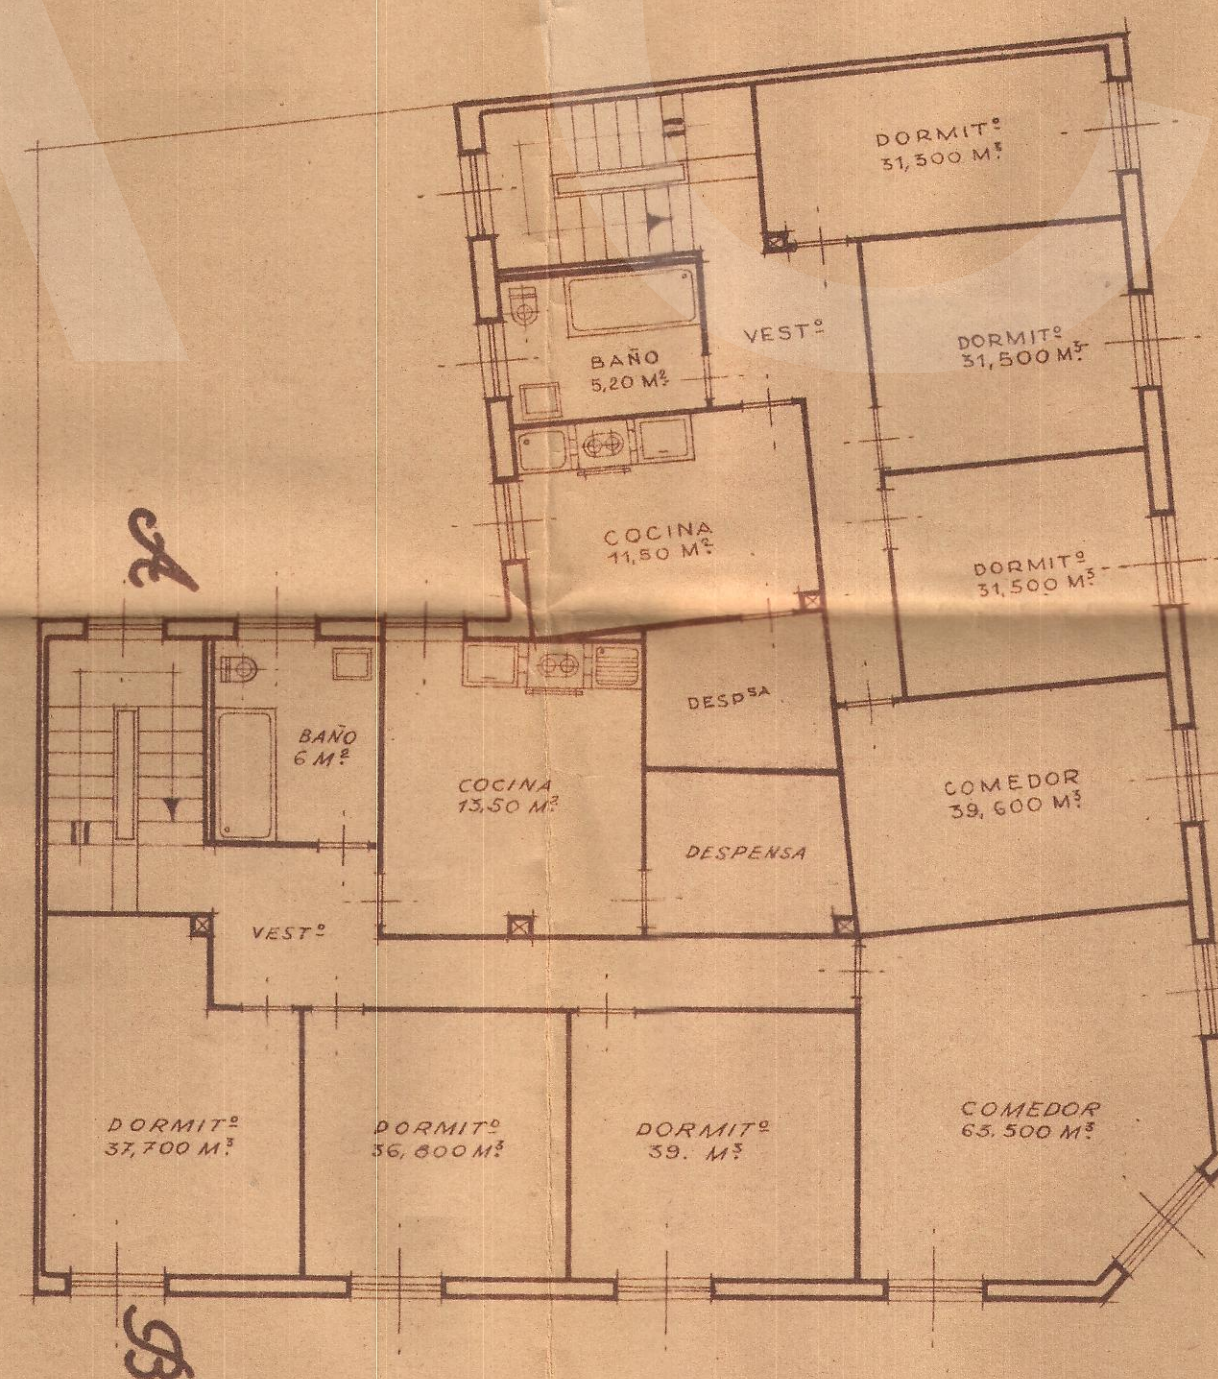

Planta de primer

Planta de emplazamiento
Escala 1:300

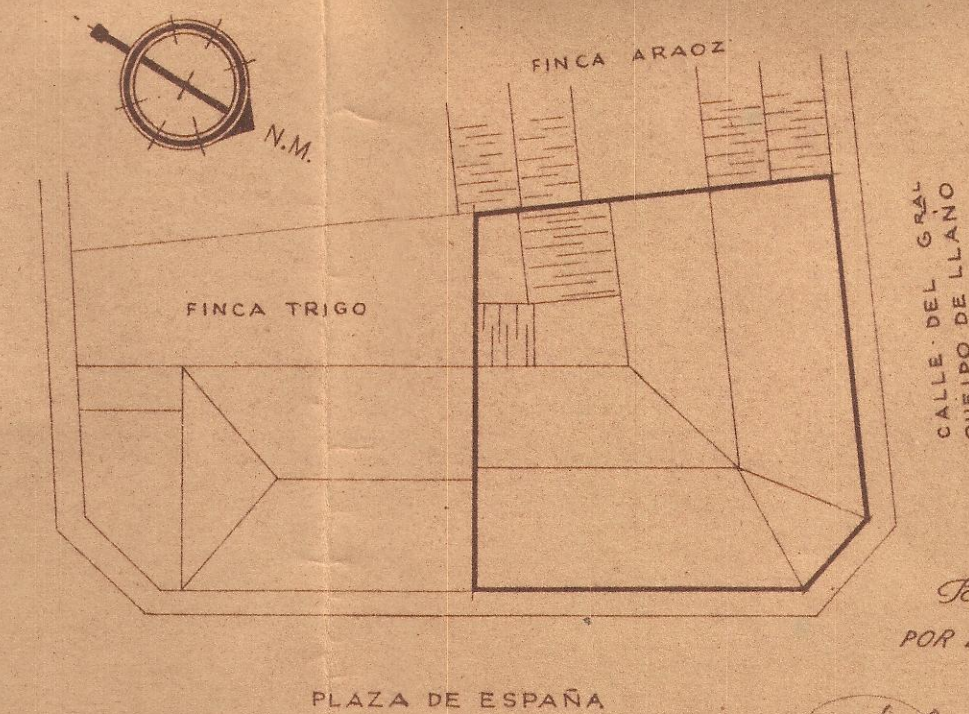

Pamplona, Abril de 1947
POR LA DELEGACION DE NAVARRA
LOS ARQUITECTOS,

[Signature]
Javier Espartero