


CASA ELIZALDEA (Sumbilla-Navarra)


Escala 1:100

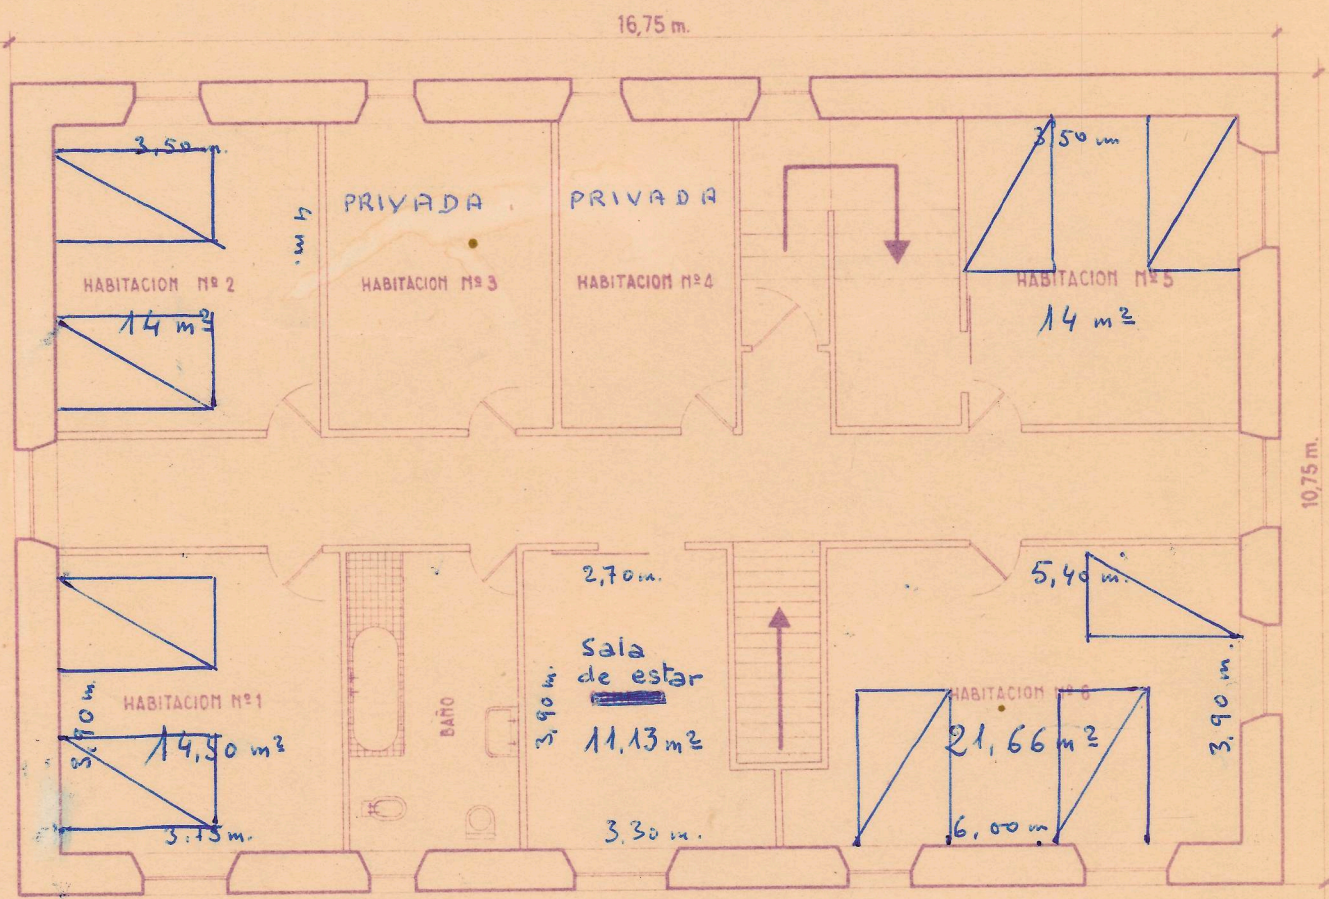

1ª PLANTA



PLANTA BAJA
BARBOLEDA

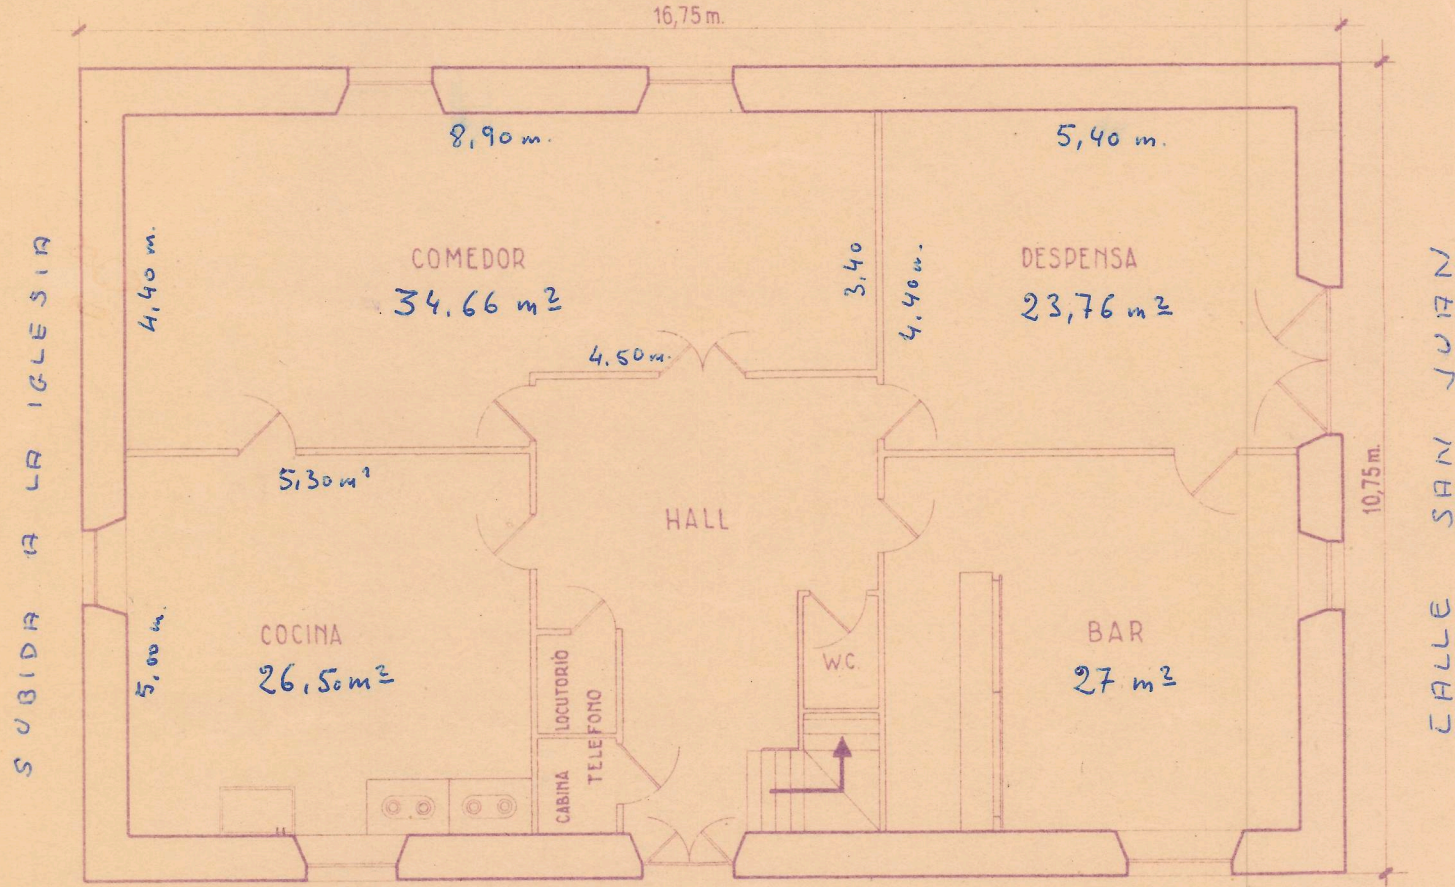

CALLE SAN JUAN Nº 2