

Proyecto
de Casa-Habitación para
Los Srs. Maestros en la Villa de
Jaurrieta.

Escala 1:300.

Pamplona Diciembre. 1944.

El Arquitecto:


Miguel Ruiz de la Torre

COLEGIO OFICIAL DE ARQUITECTOS
 VASCO-NAVARRO
 DELEGACION DE NAVARRA
 Registrado el 2 de mayo 1945
 Vº. Bº.


LA COMISION REVISORA

[Signature]


Alzado principal.

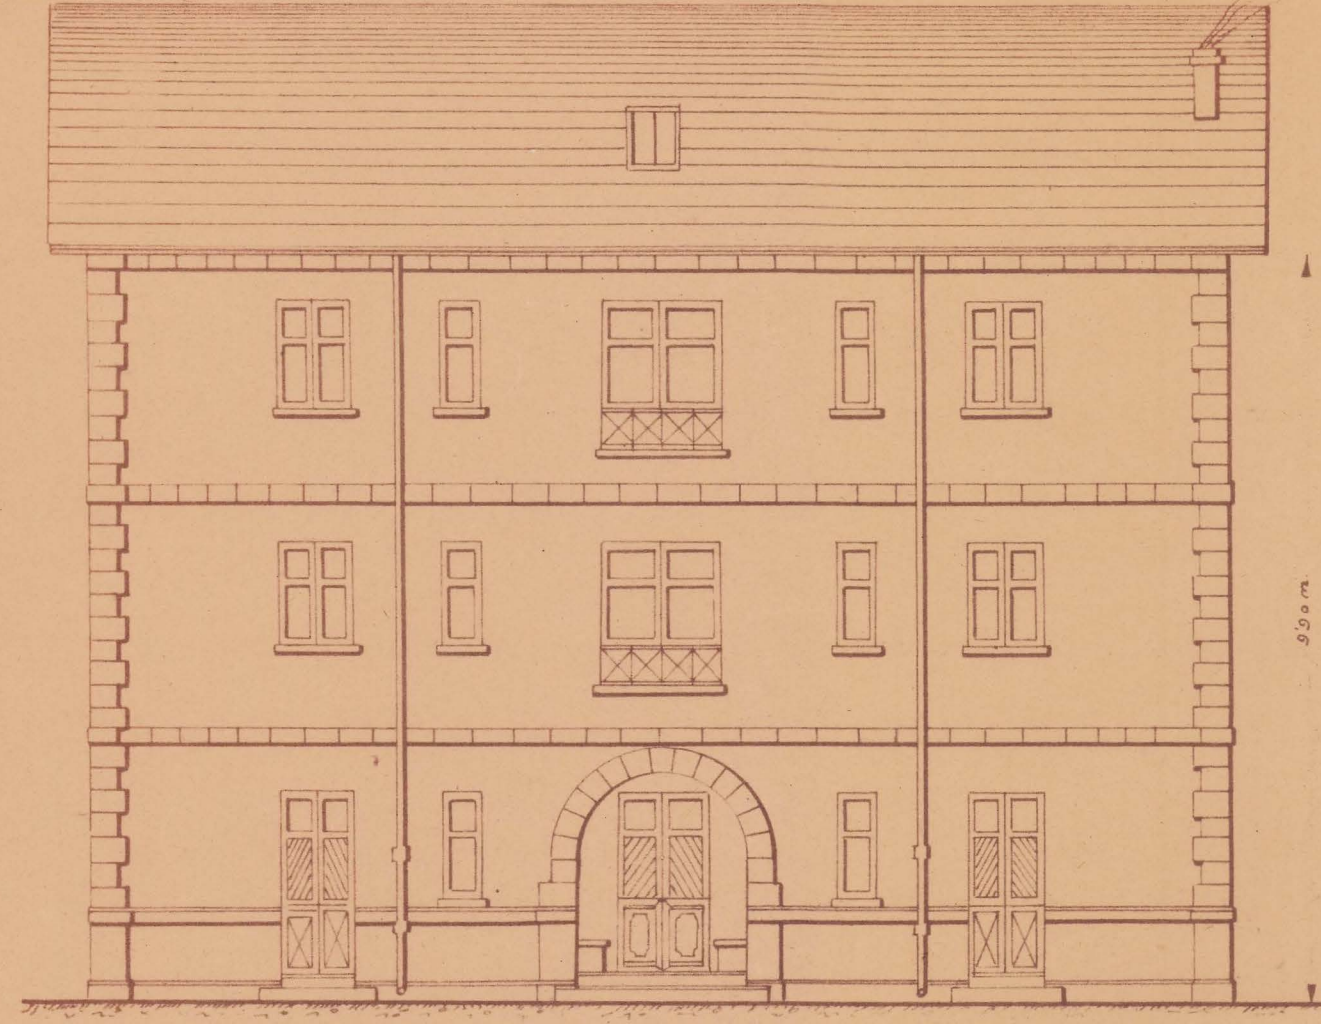



Id. lateral.

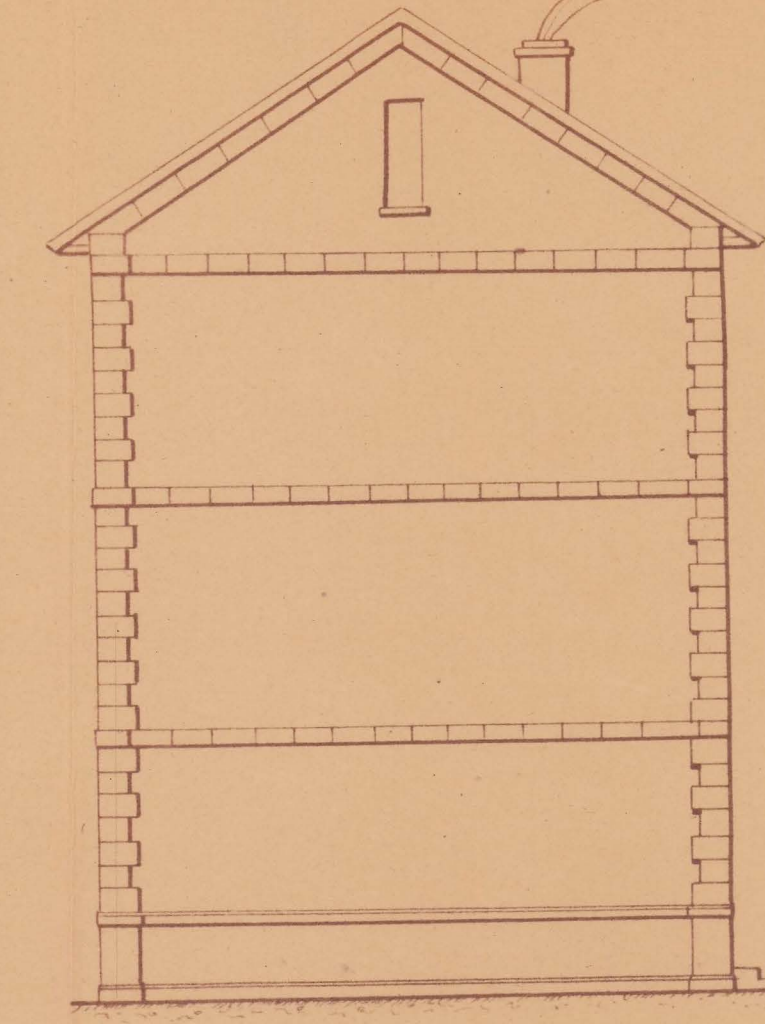


Sección transversal.

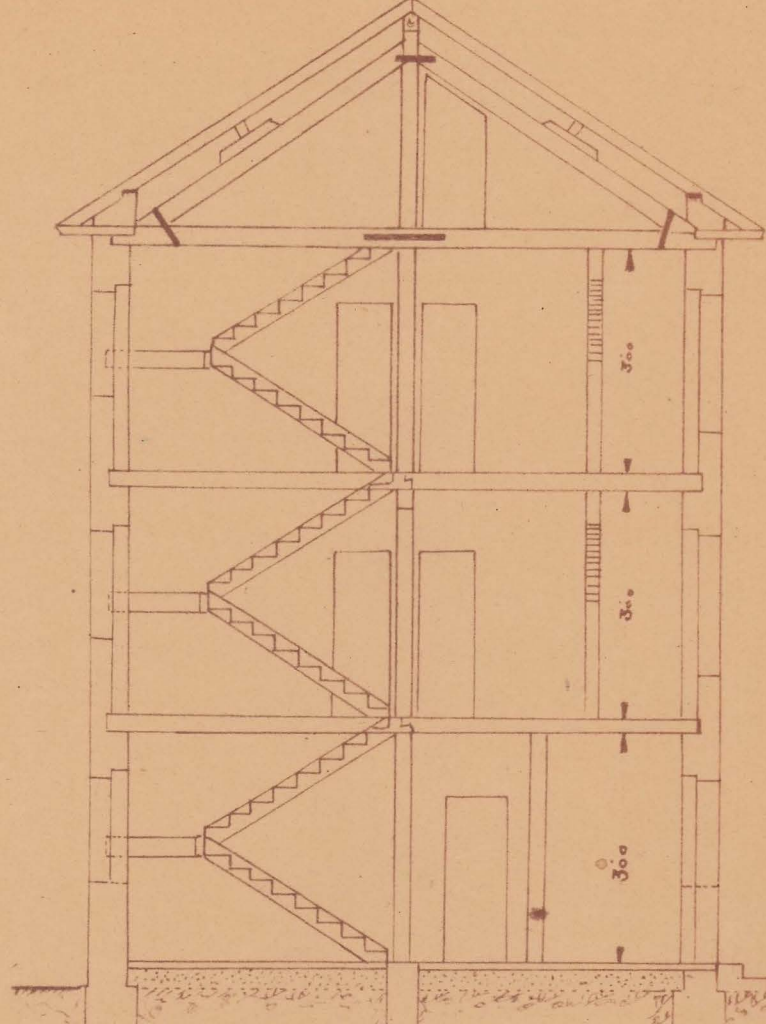


Planta de pisos.

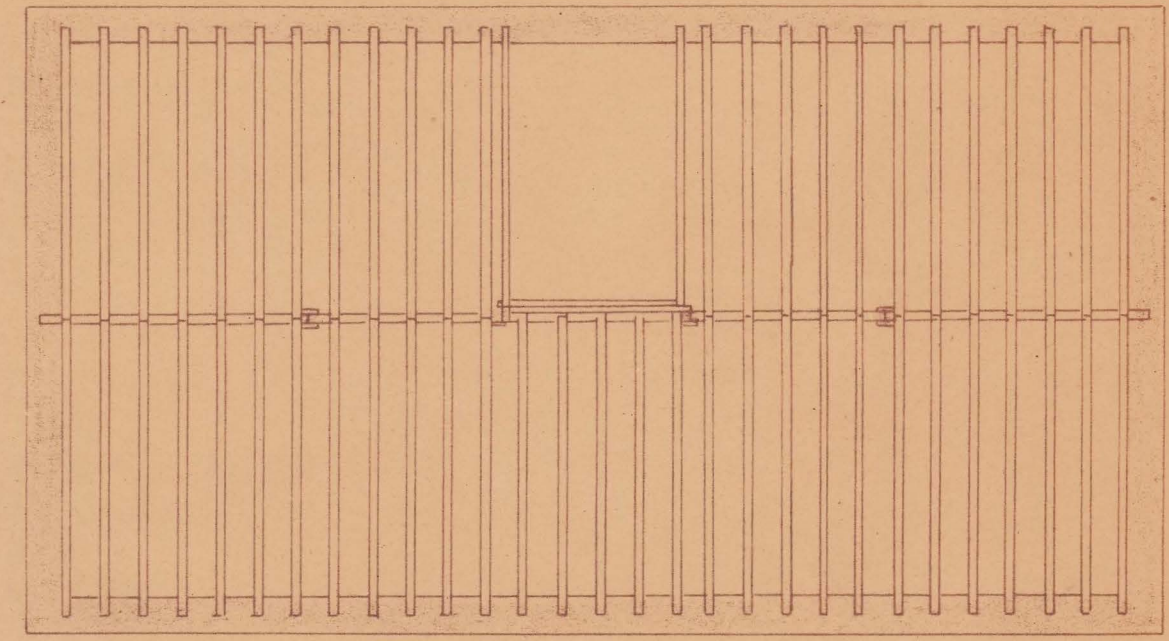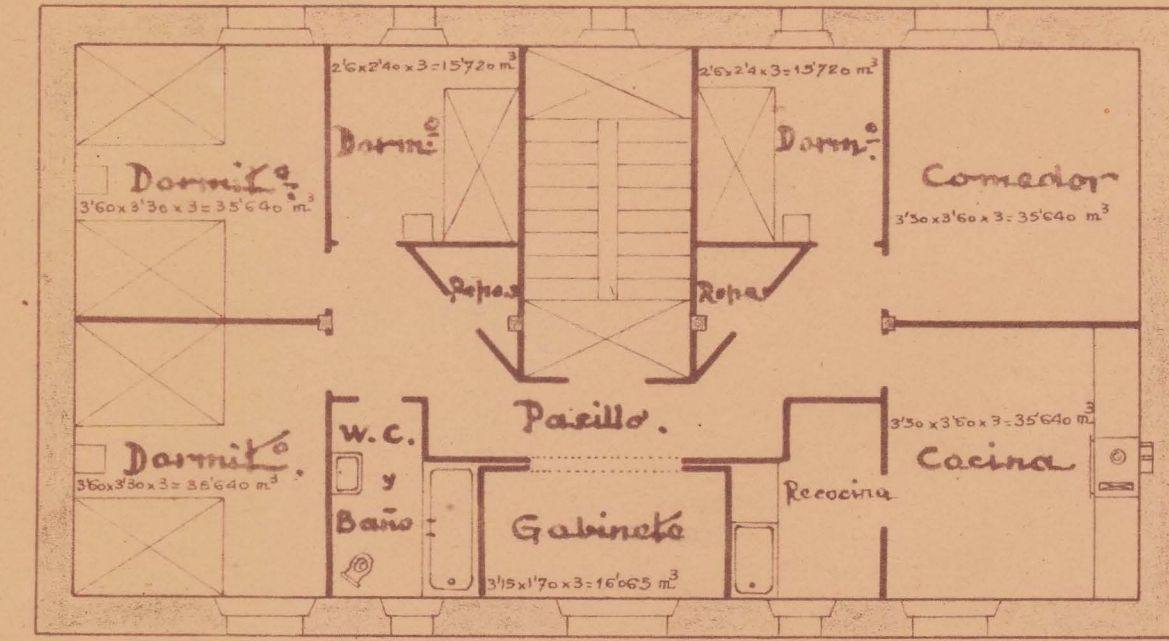


fachada posterior.

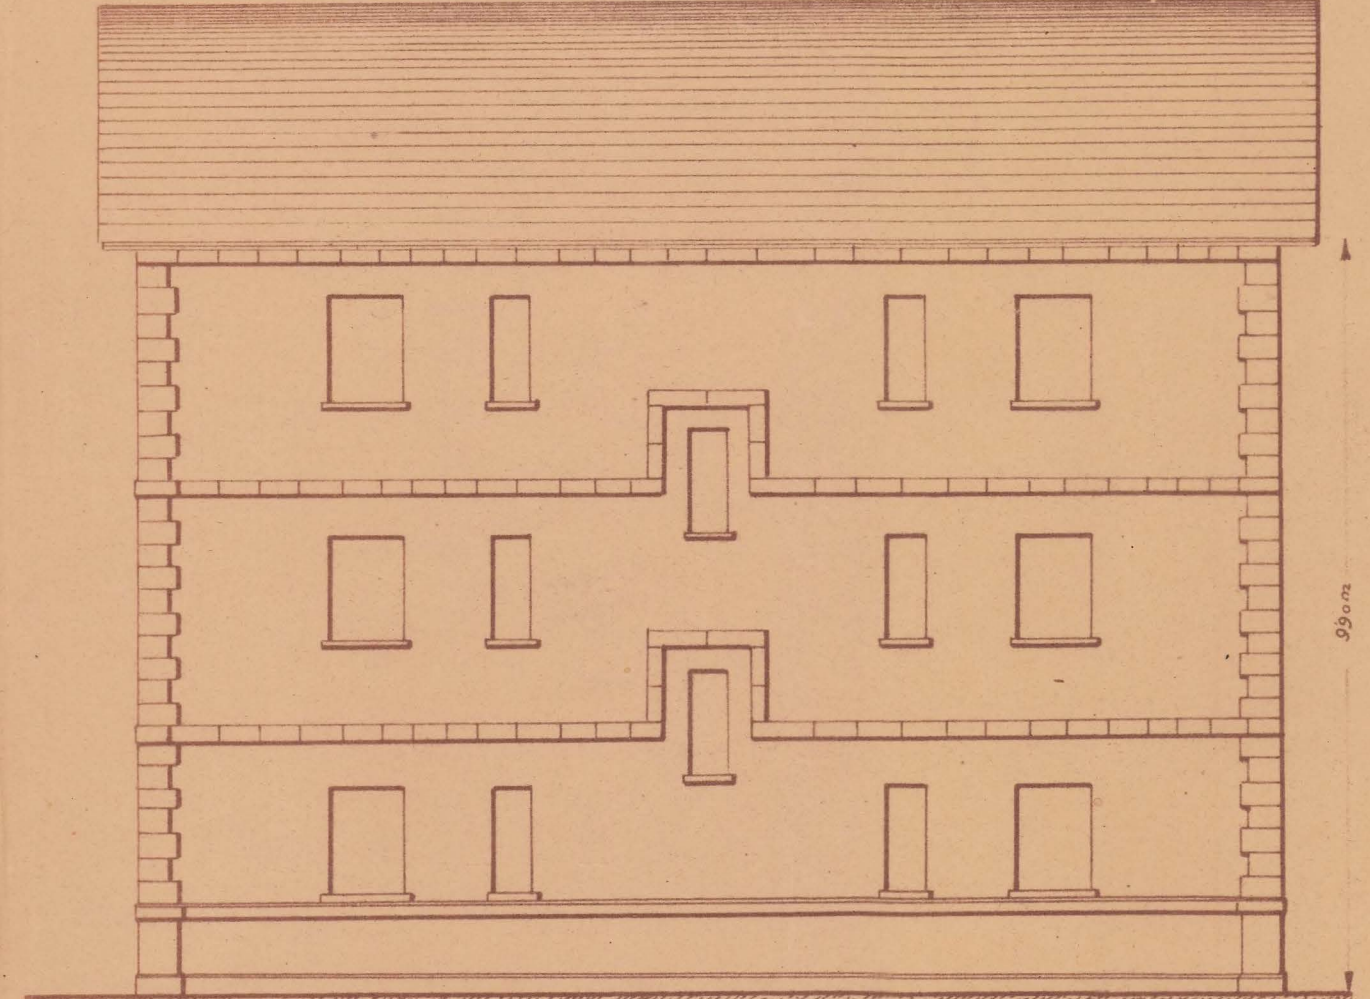

Sección longitudinal.

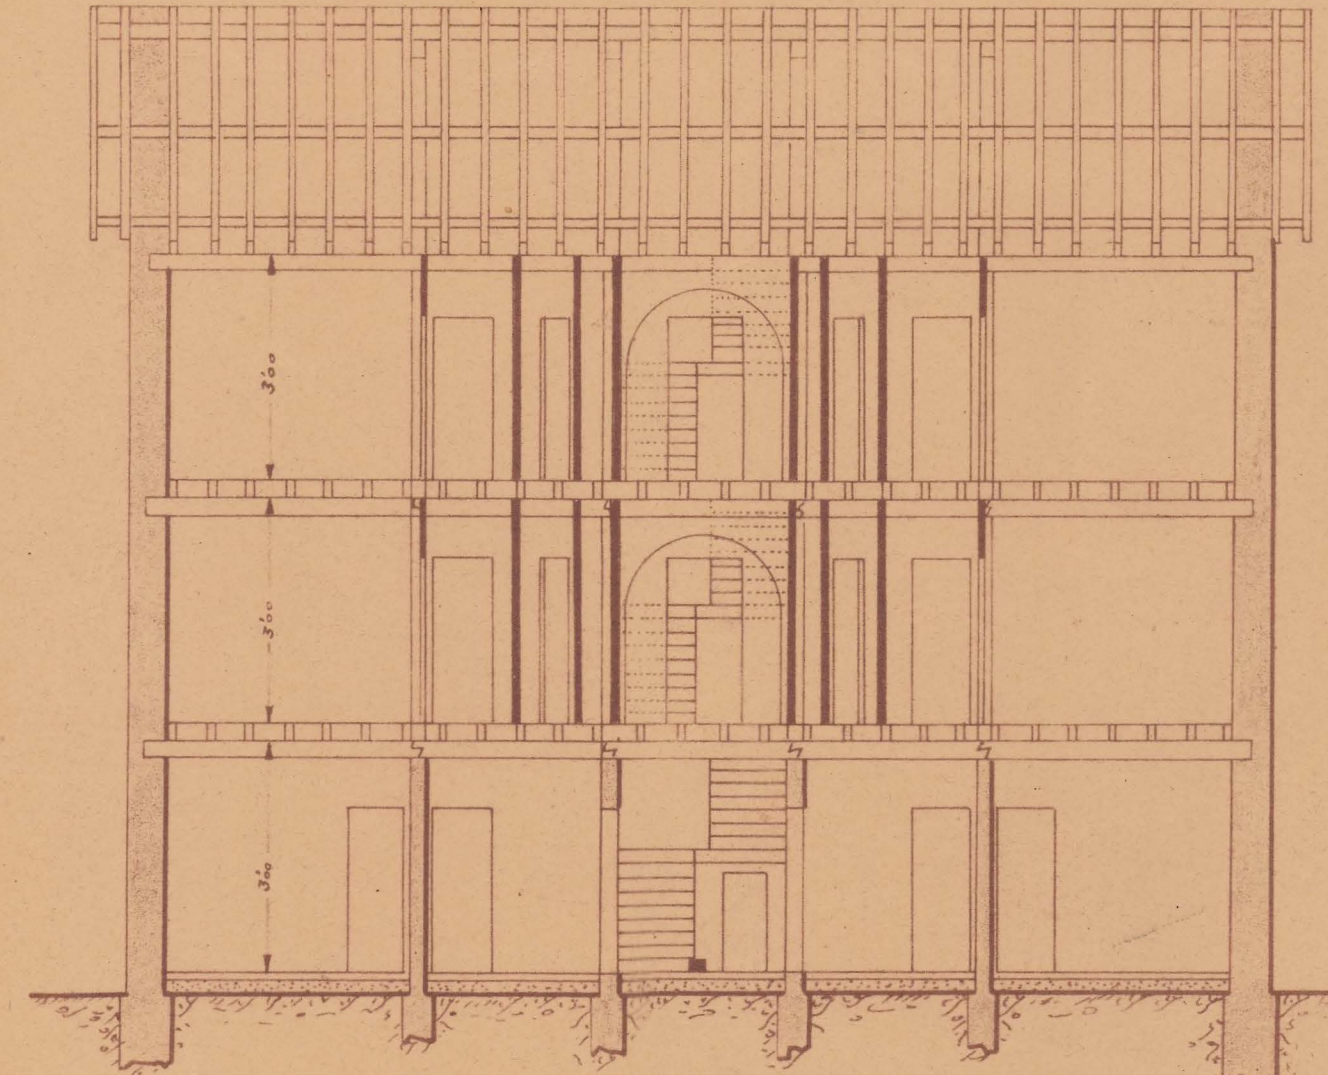

Planta baja.

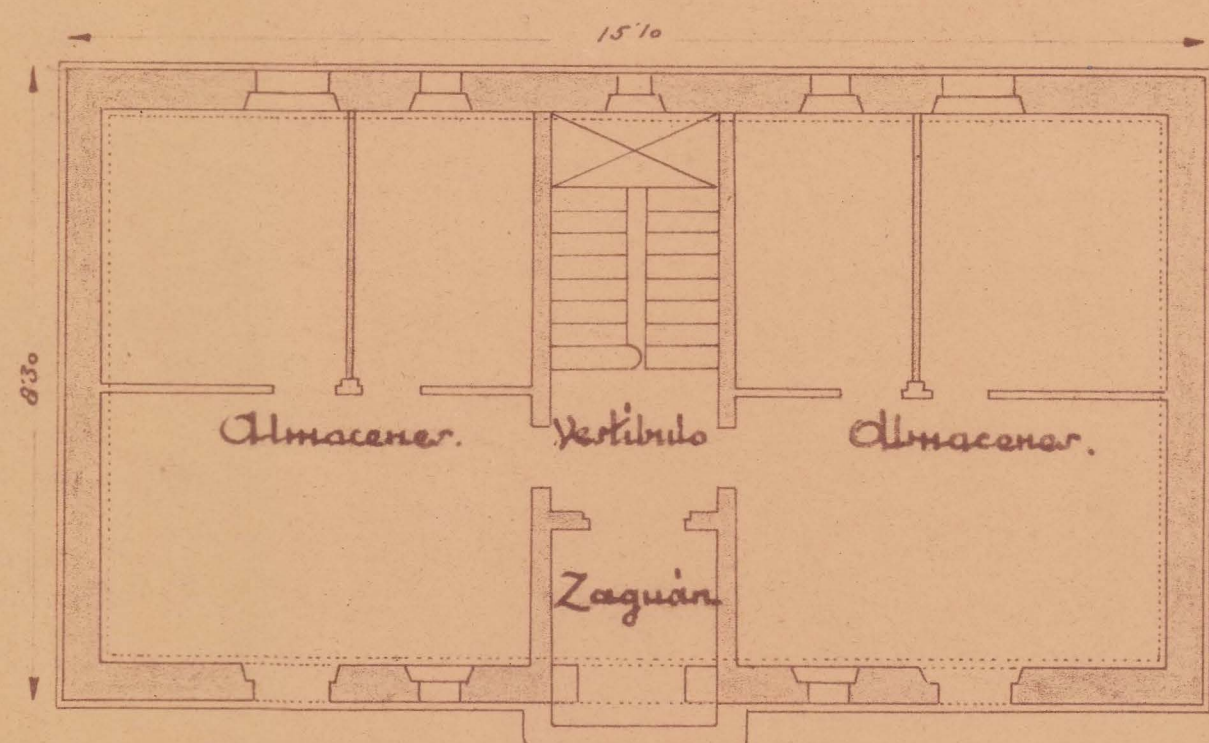

forjado de pisos.



FISCALIA DELEGADA DE LA VIVIENDA
 DE NAVARRA
 Informado por los Asesores
 APROBADO
 Pamplona 10 de Mayo 1945
 El Fiscal Provincial

[Signature]