



PROYECTO

DE ALMACEN,


Y VIVIENDA PARA EL ENCARGADO,

EN EL LAVADERO MECANICO DE LANAS, DE


D. Martin Purroy e Hijos

en Pamplona

- Escala 1:100 -

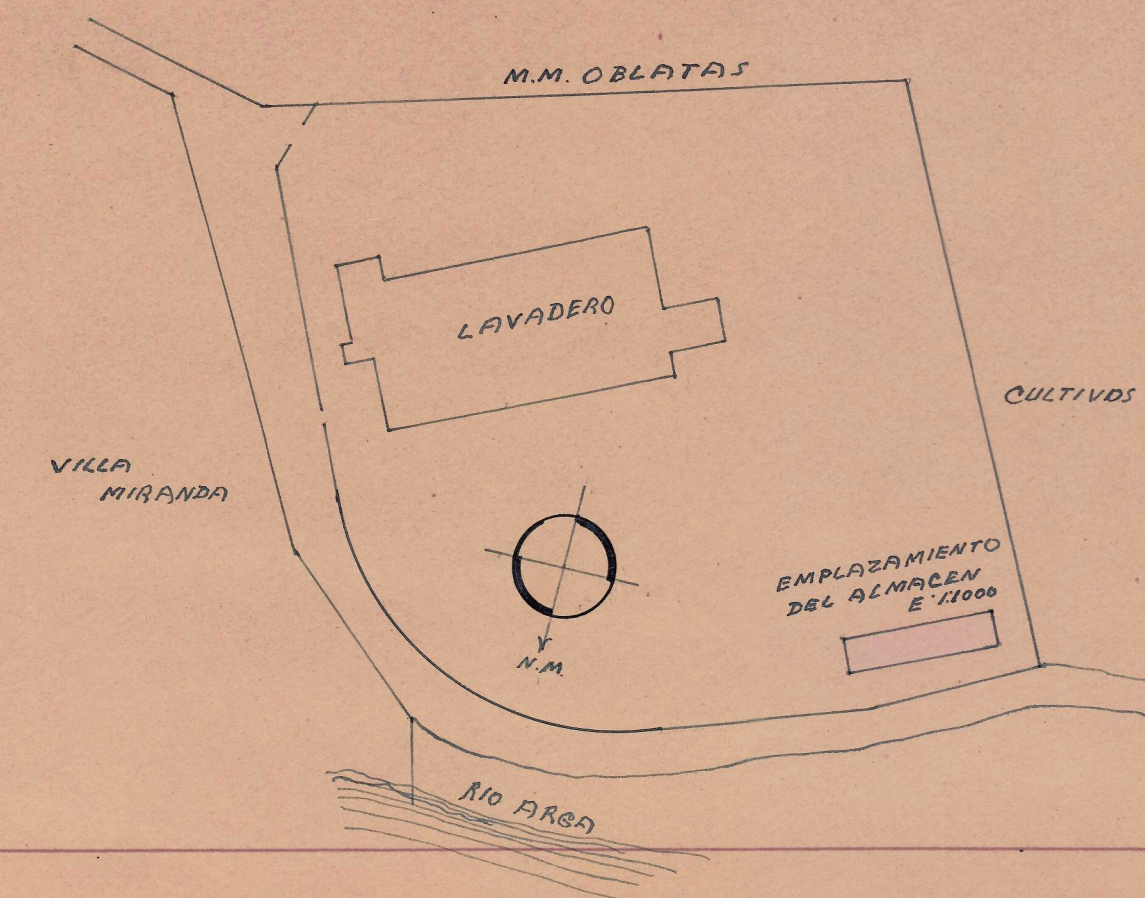


PLANTA DE CIMIENTOS

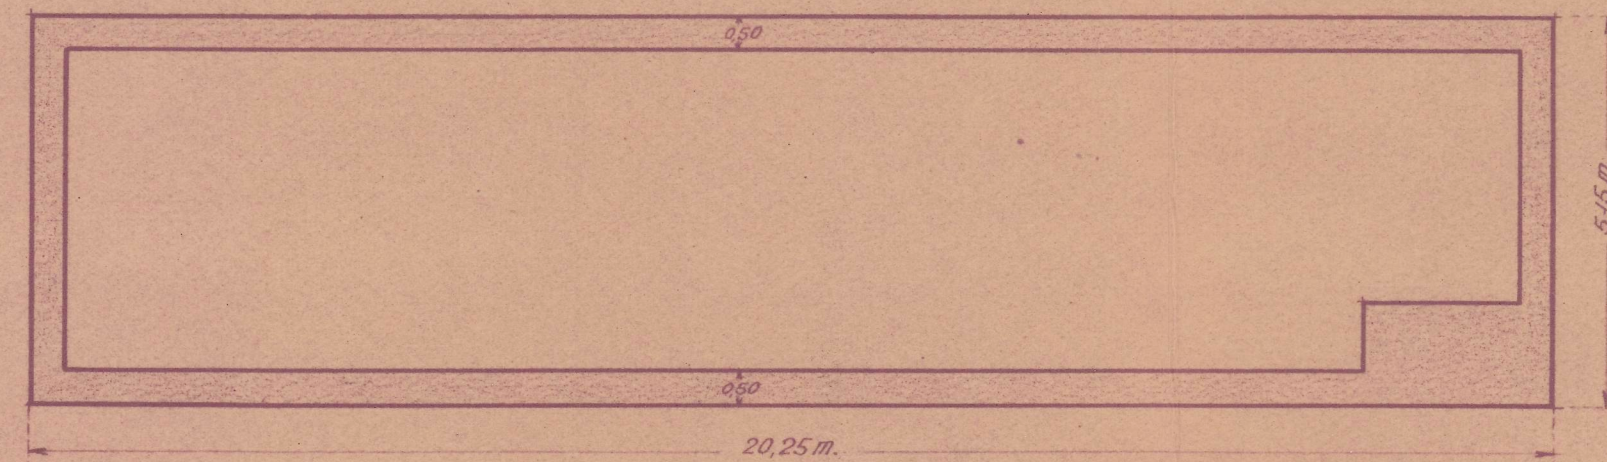

PLANTA BAJA




PLANTA PISO UNICO

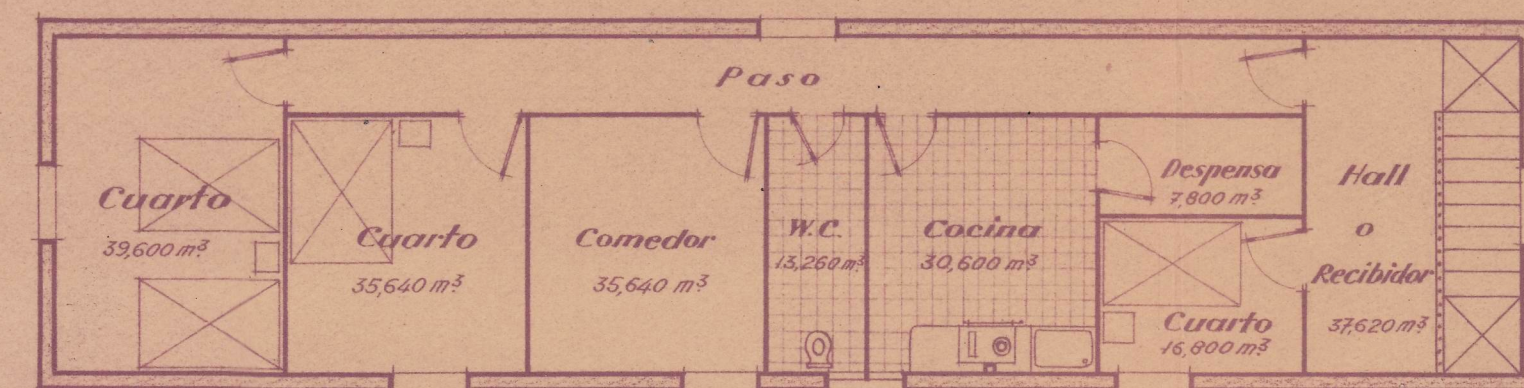


FACHADA PRINCIPAL




FACHADA LATERAL DERECHA

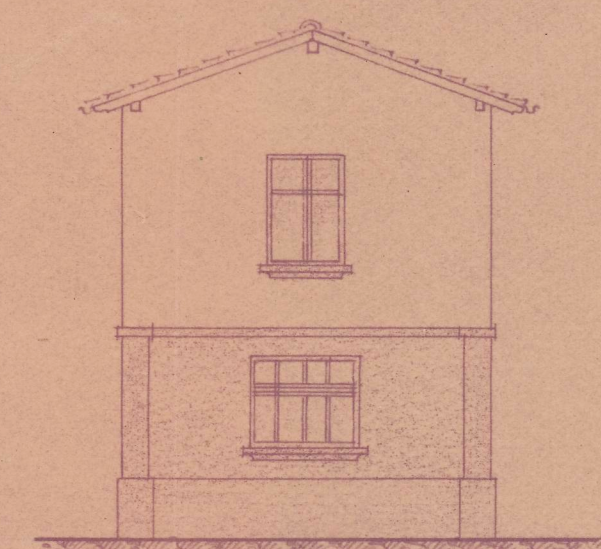


FACHADA LATERAL IZQUIERDA

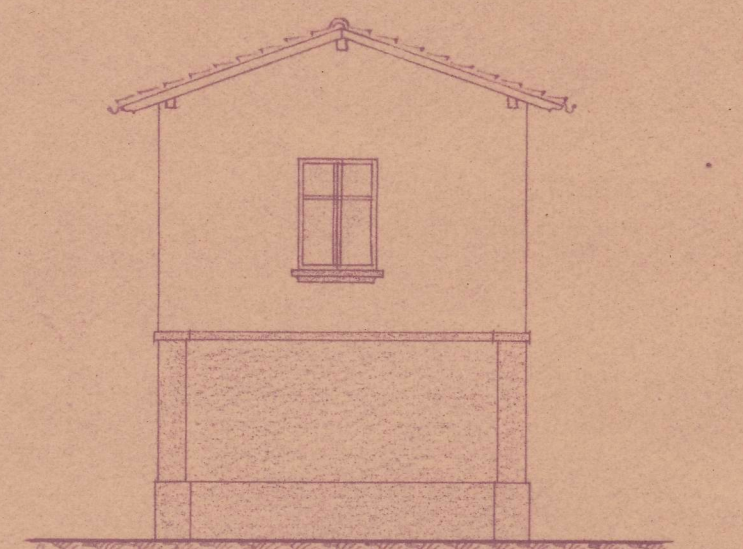

FACHADA POSTERIOR

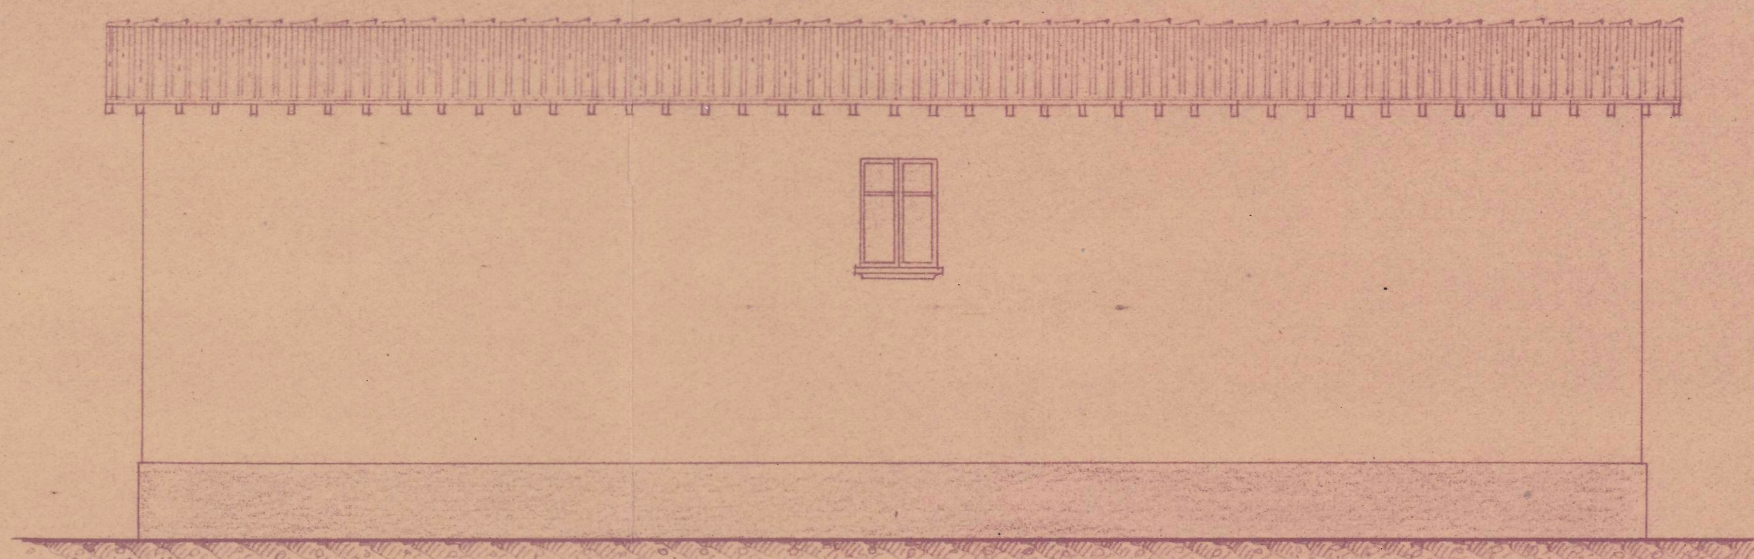

CORTE TRANSVERSAL

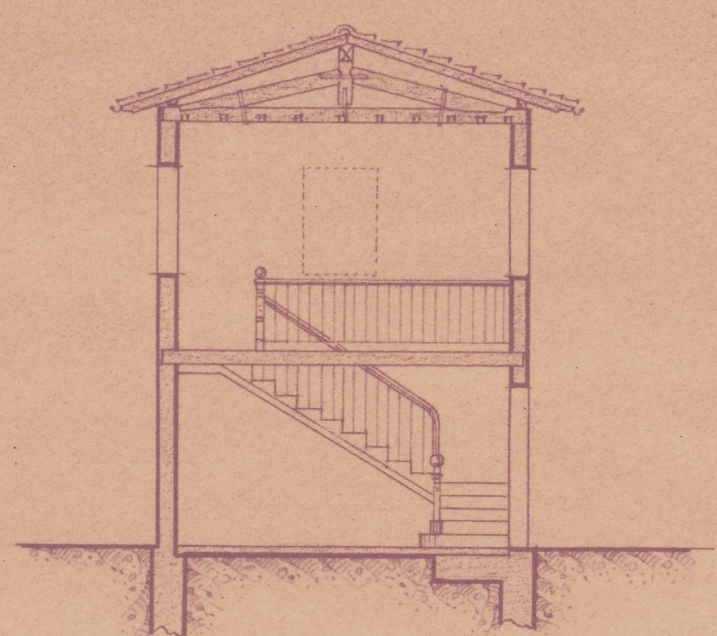

El Ingeniero
Parron