

Proyecto de casa en Abaurrea Alta para D. José Lorea.


COLEGIO OFICIAL DE ARQUITECTOS VASCO-NAVARRO DELEGACION DE NAVARRA Registrado el 17 MAY. 1947 Vº. Bº

LA COMISION REVISORA
Felipe A. Oliva


OFICINA DELEGADA DE LA VIVIENDA DE NAVARRA Informado por los Asesores APROBADO Pamplona 29 JUL 1941
José Lorea
Aranda & Argelona




CARRETERA A JAURRIETA

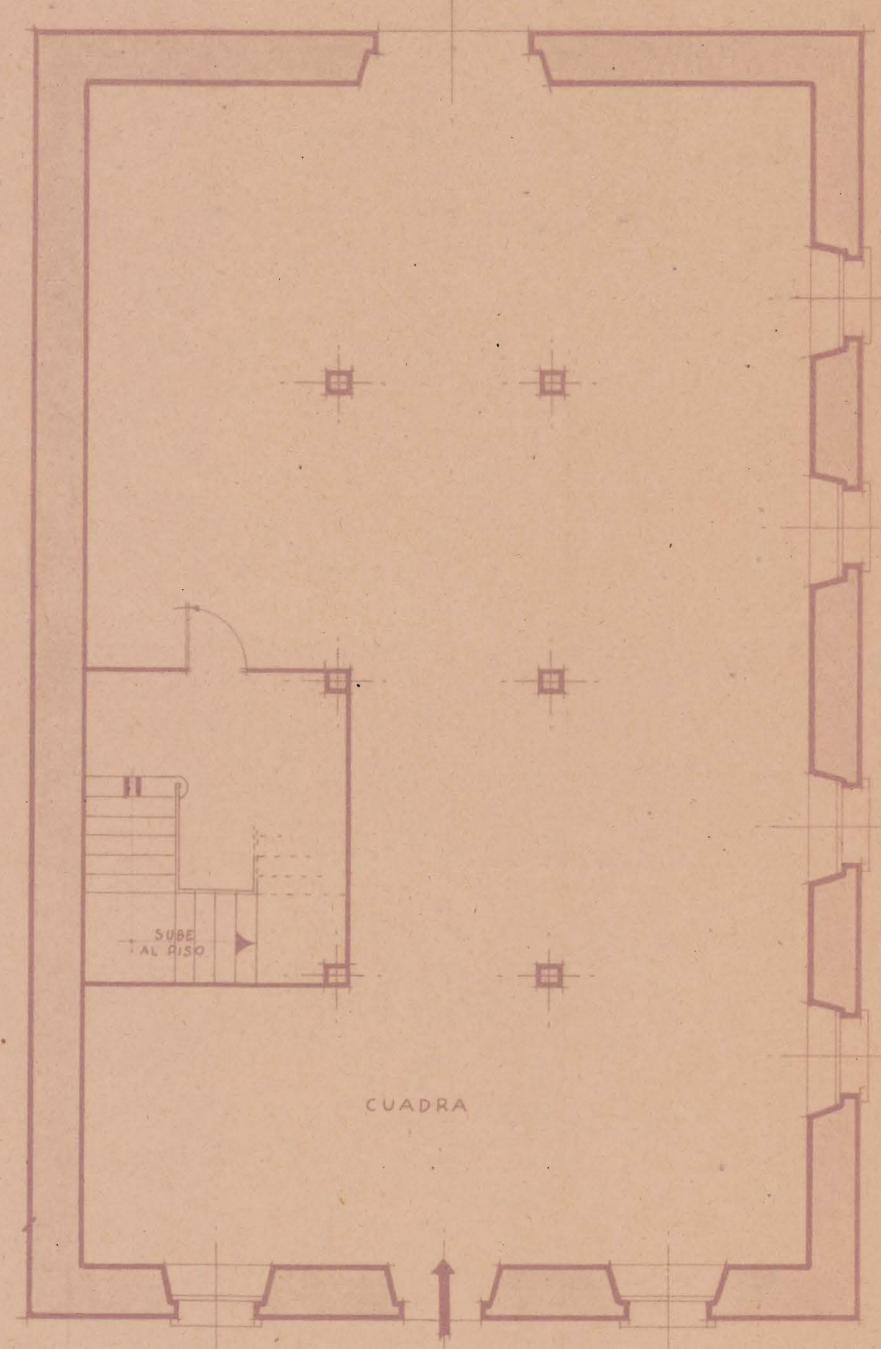


Planta baja

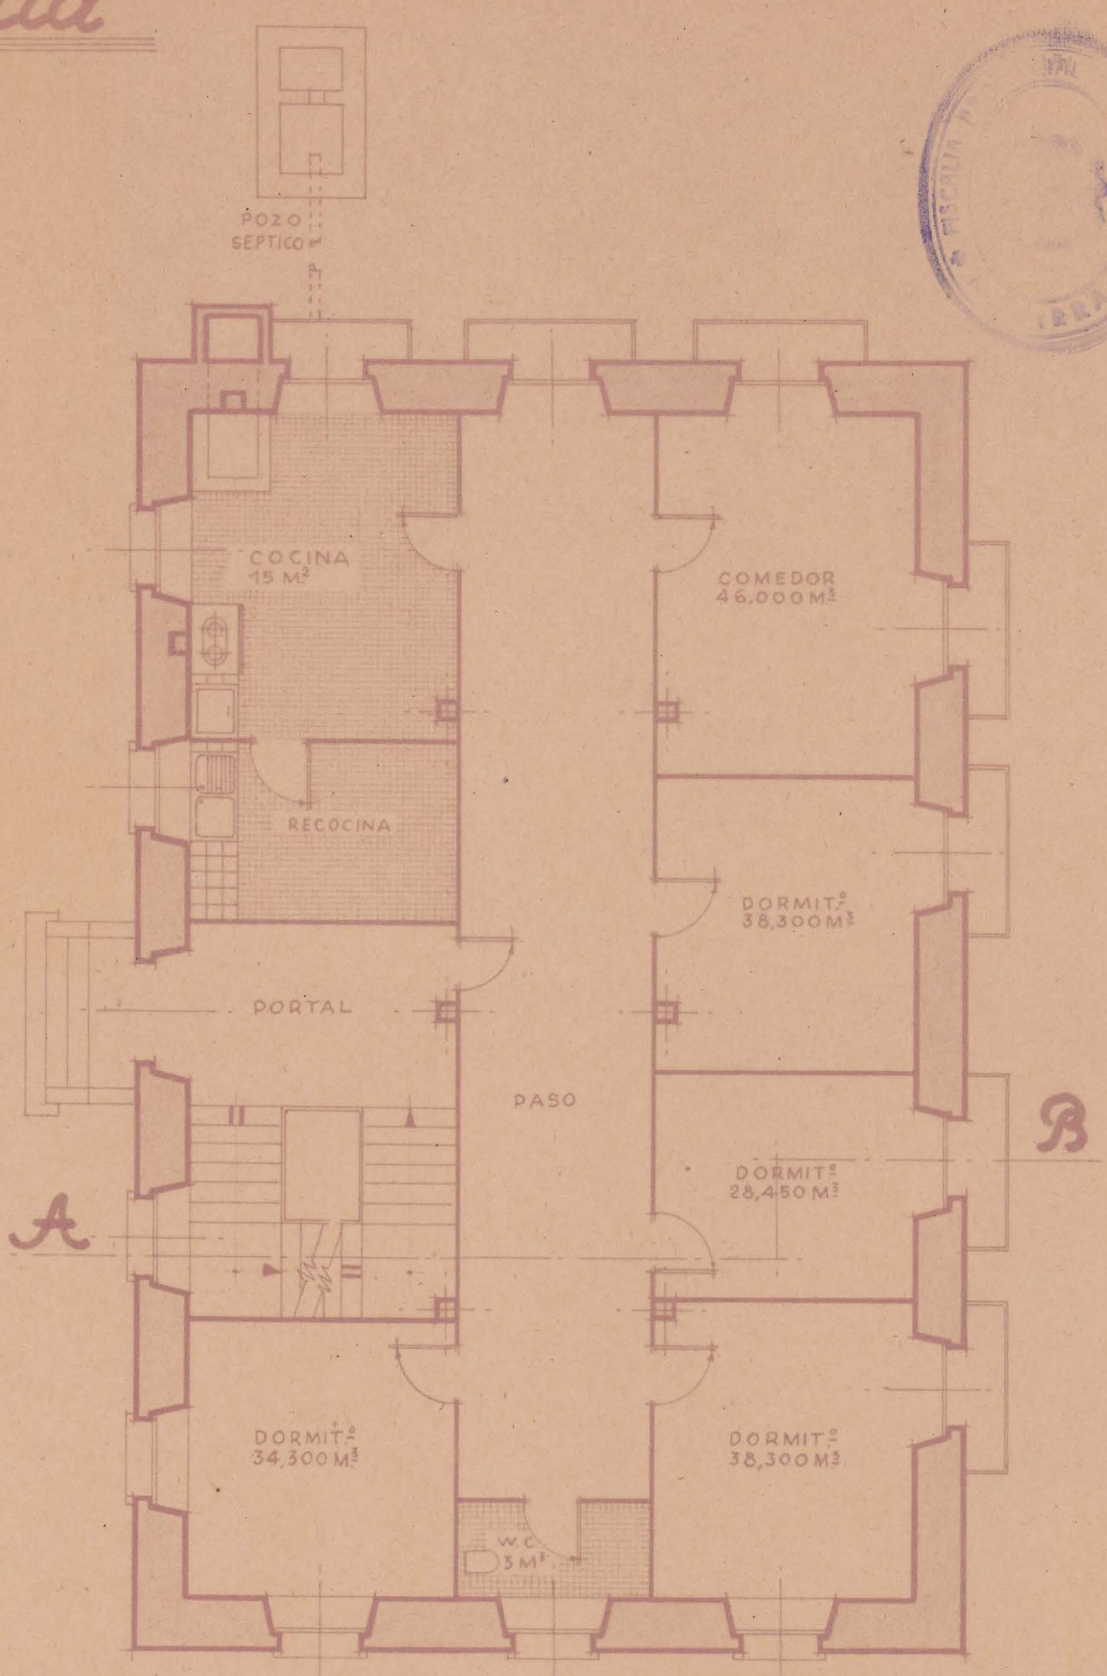


Planta de piso

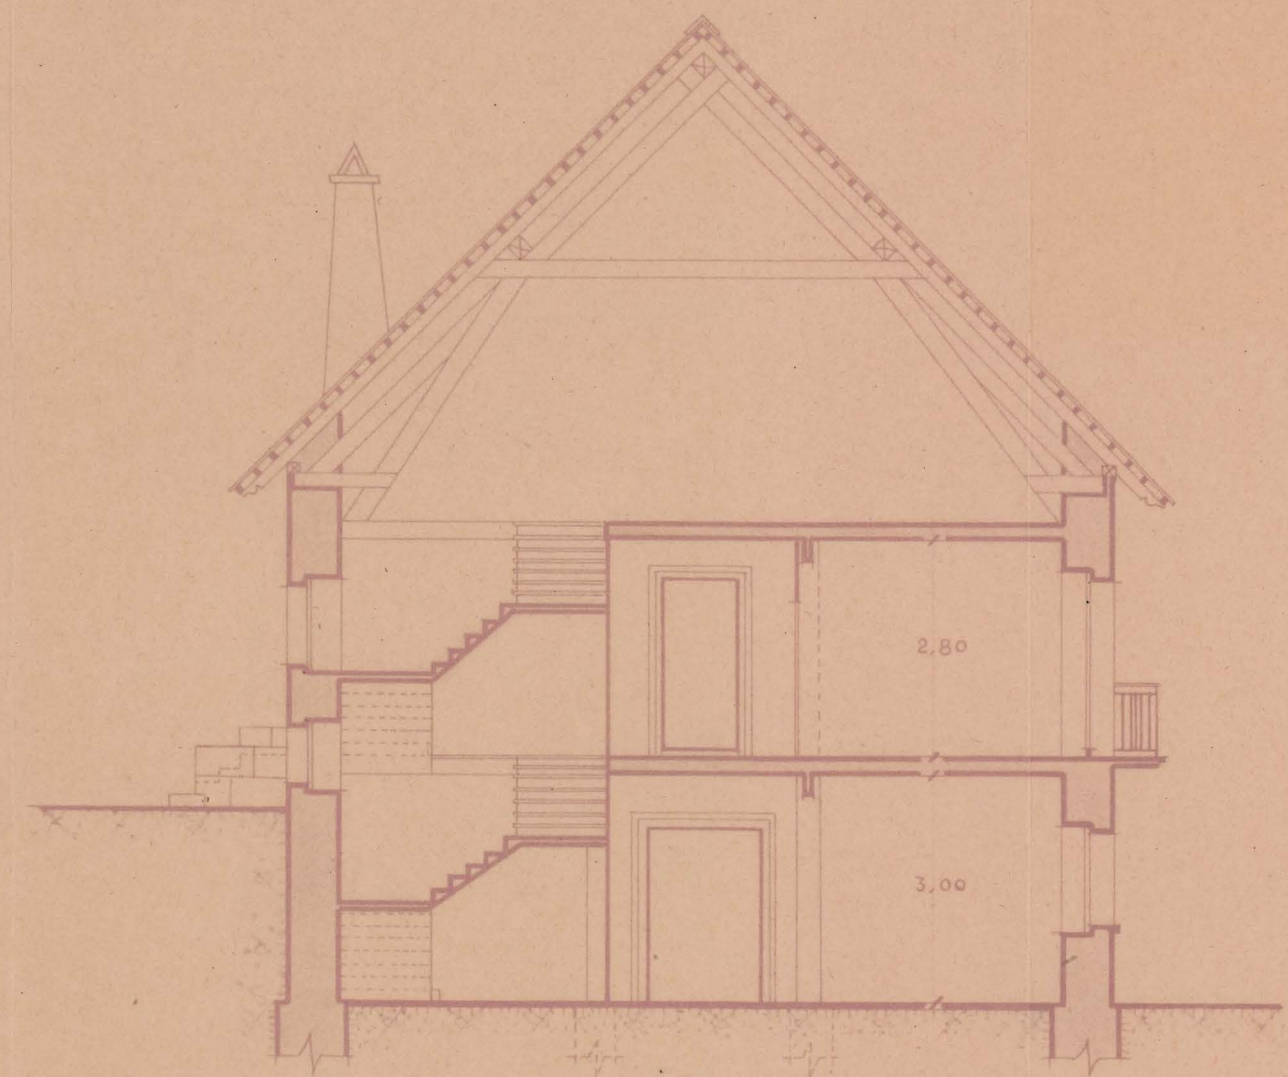

Sección A-B

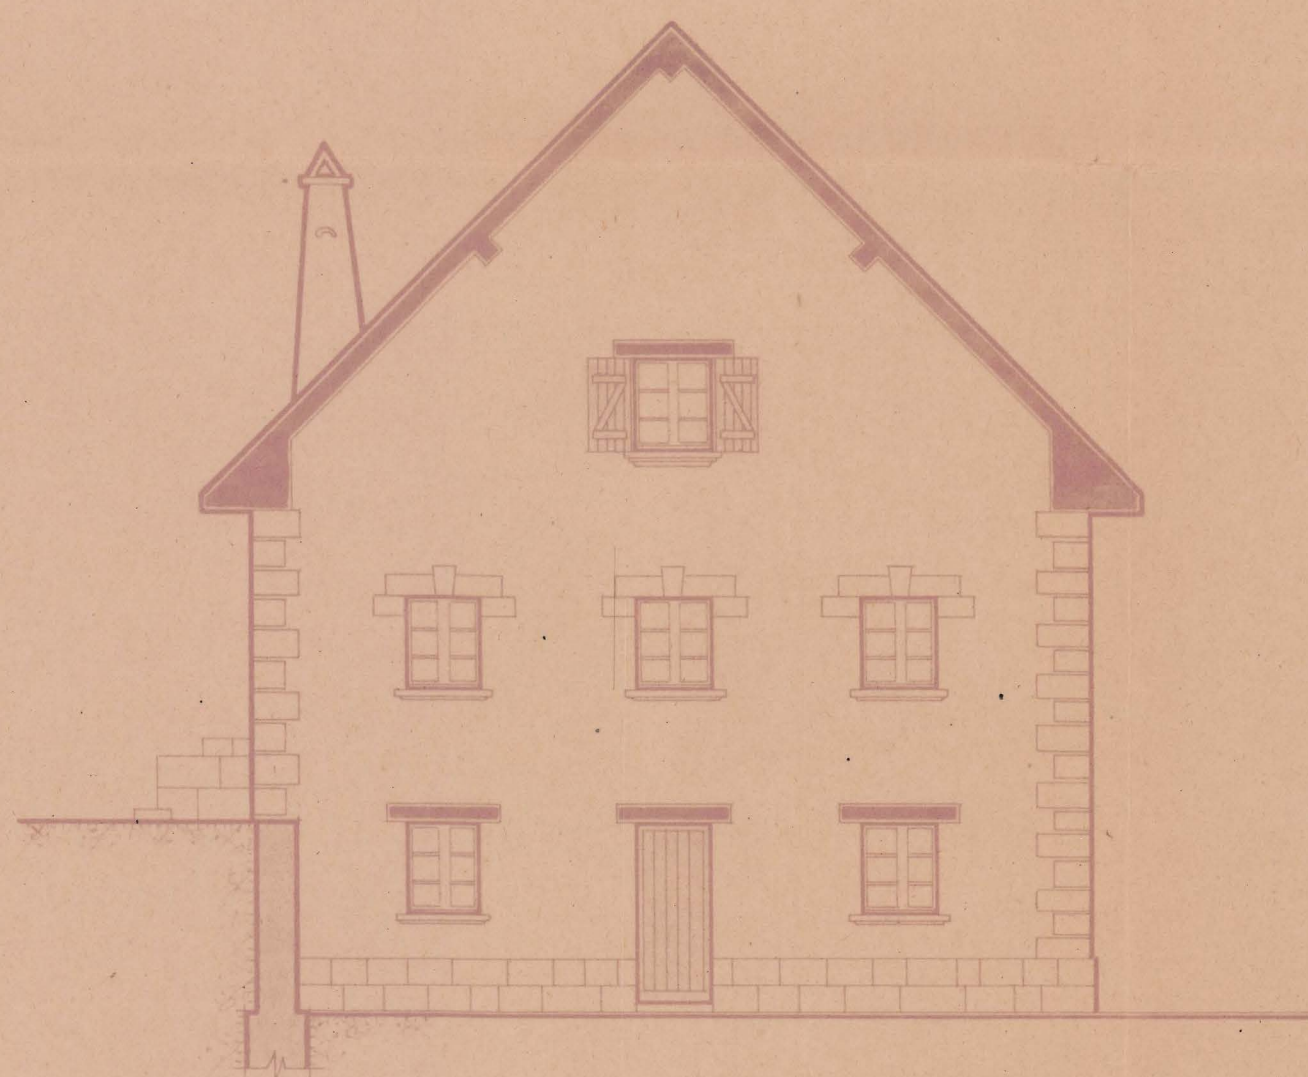

Fachada lateral.

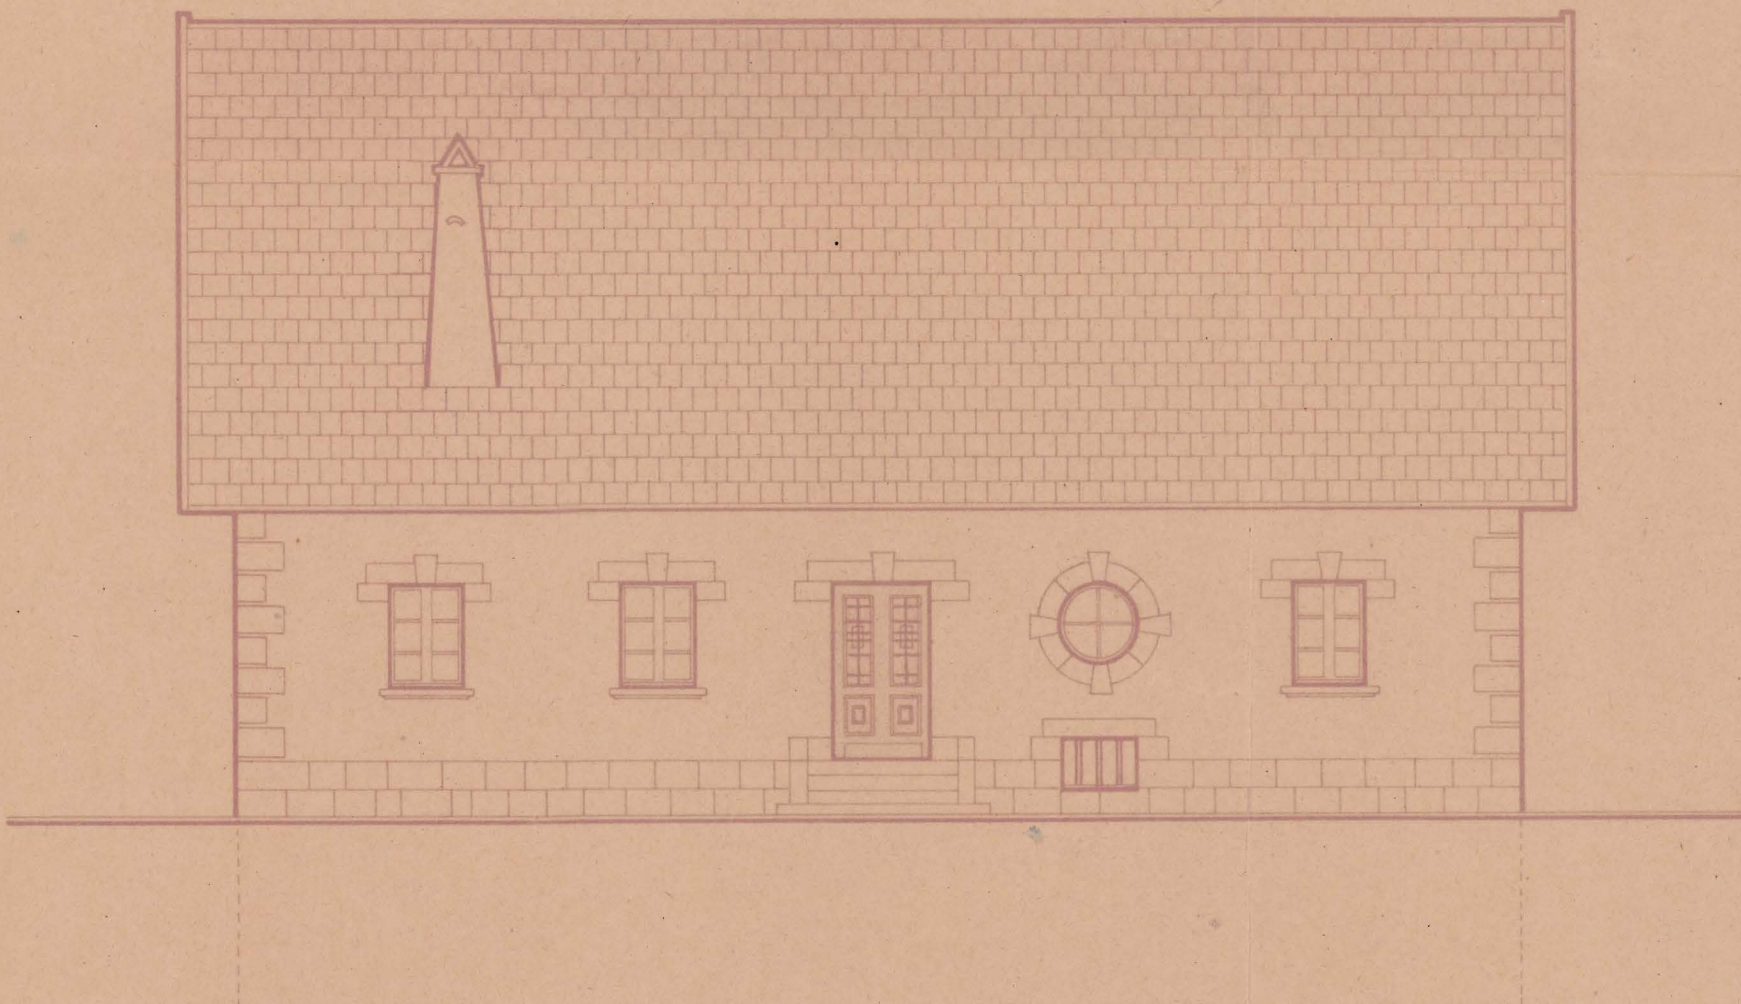

Fachada principal.

PAMPLONA, FEBRERO DE 1947

EL ARQUITECTO,
Grona

Escala 1:100.