


Bar Restaurante
 EL CASTILLO
 OLITE - NAVARRA

Escala 1:100

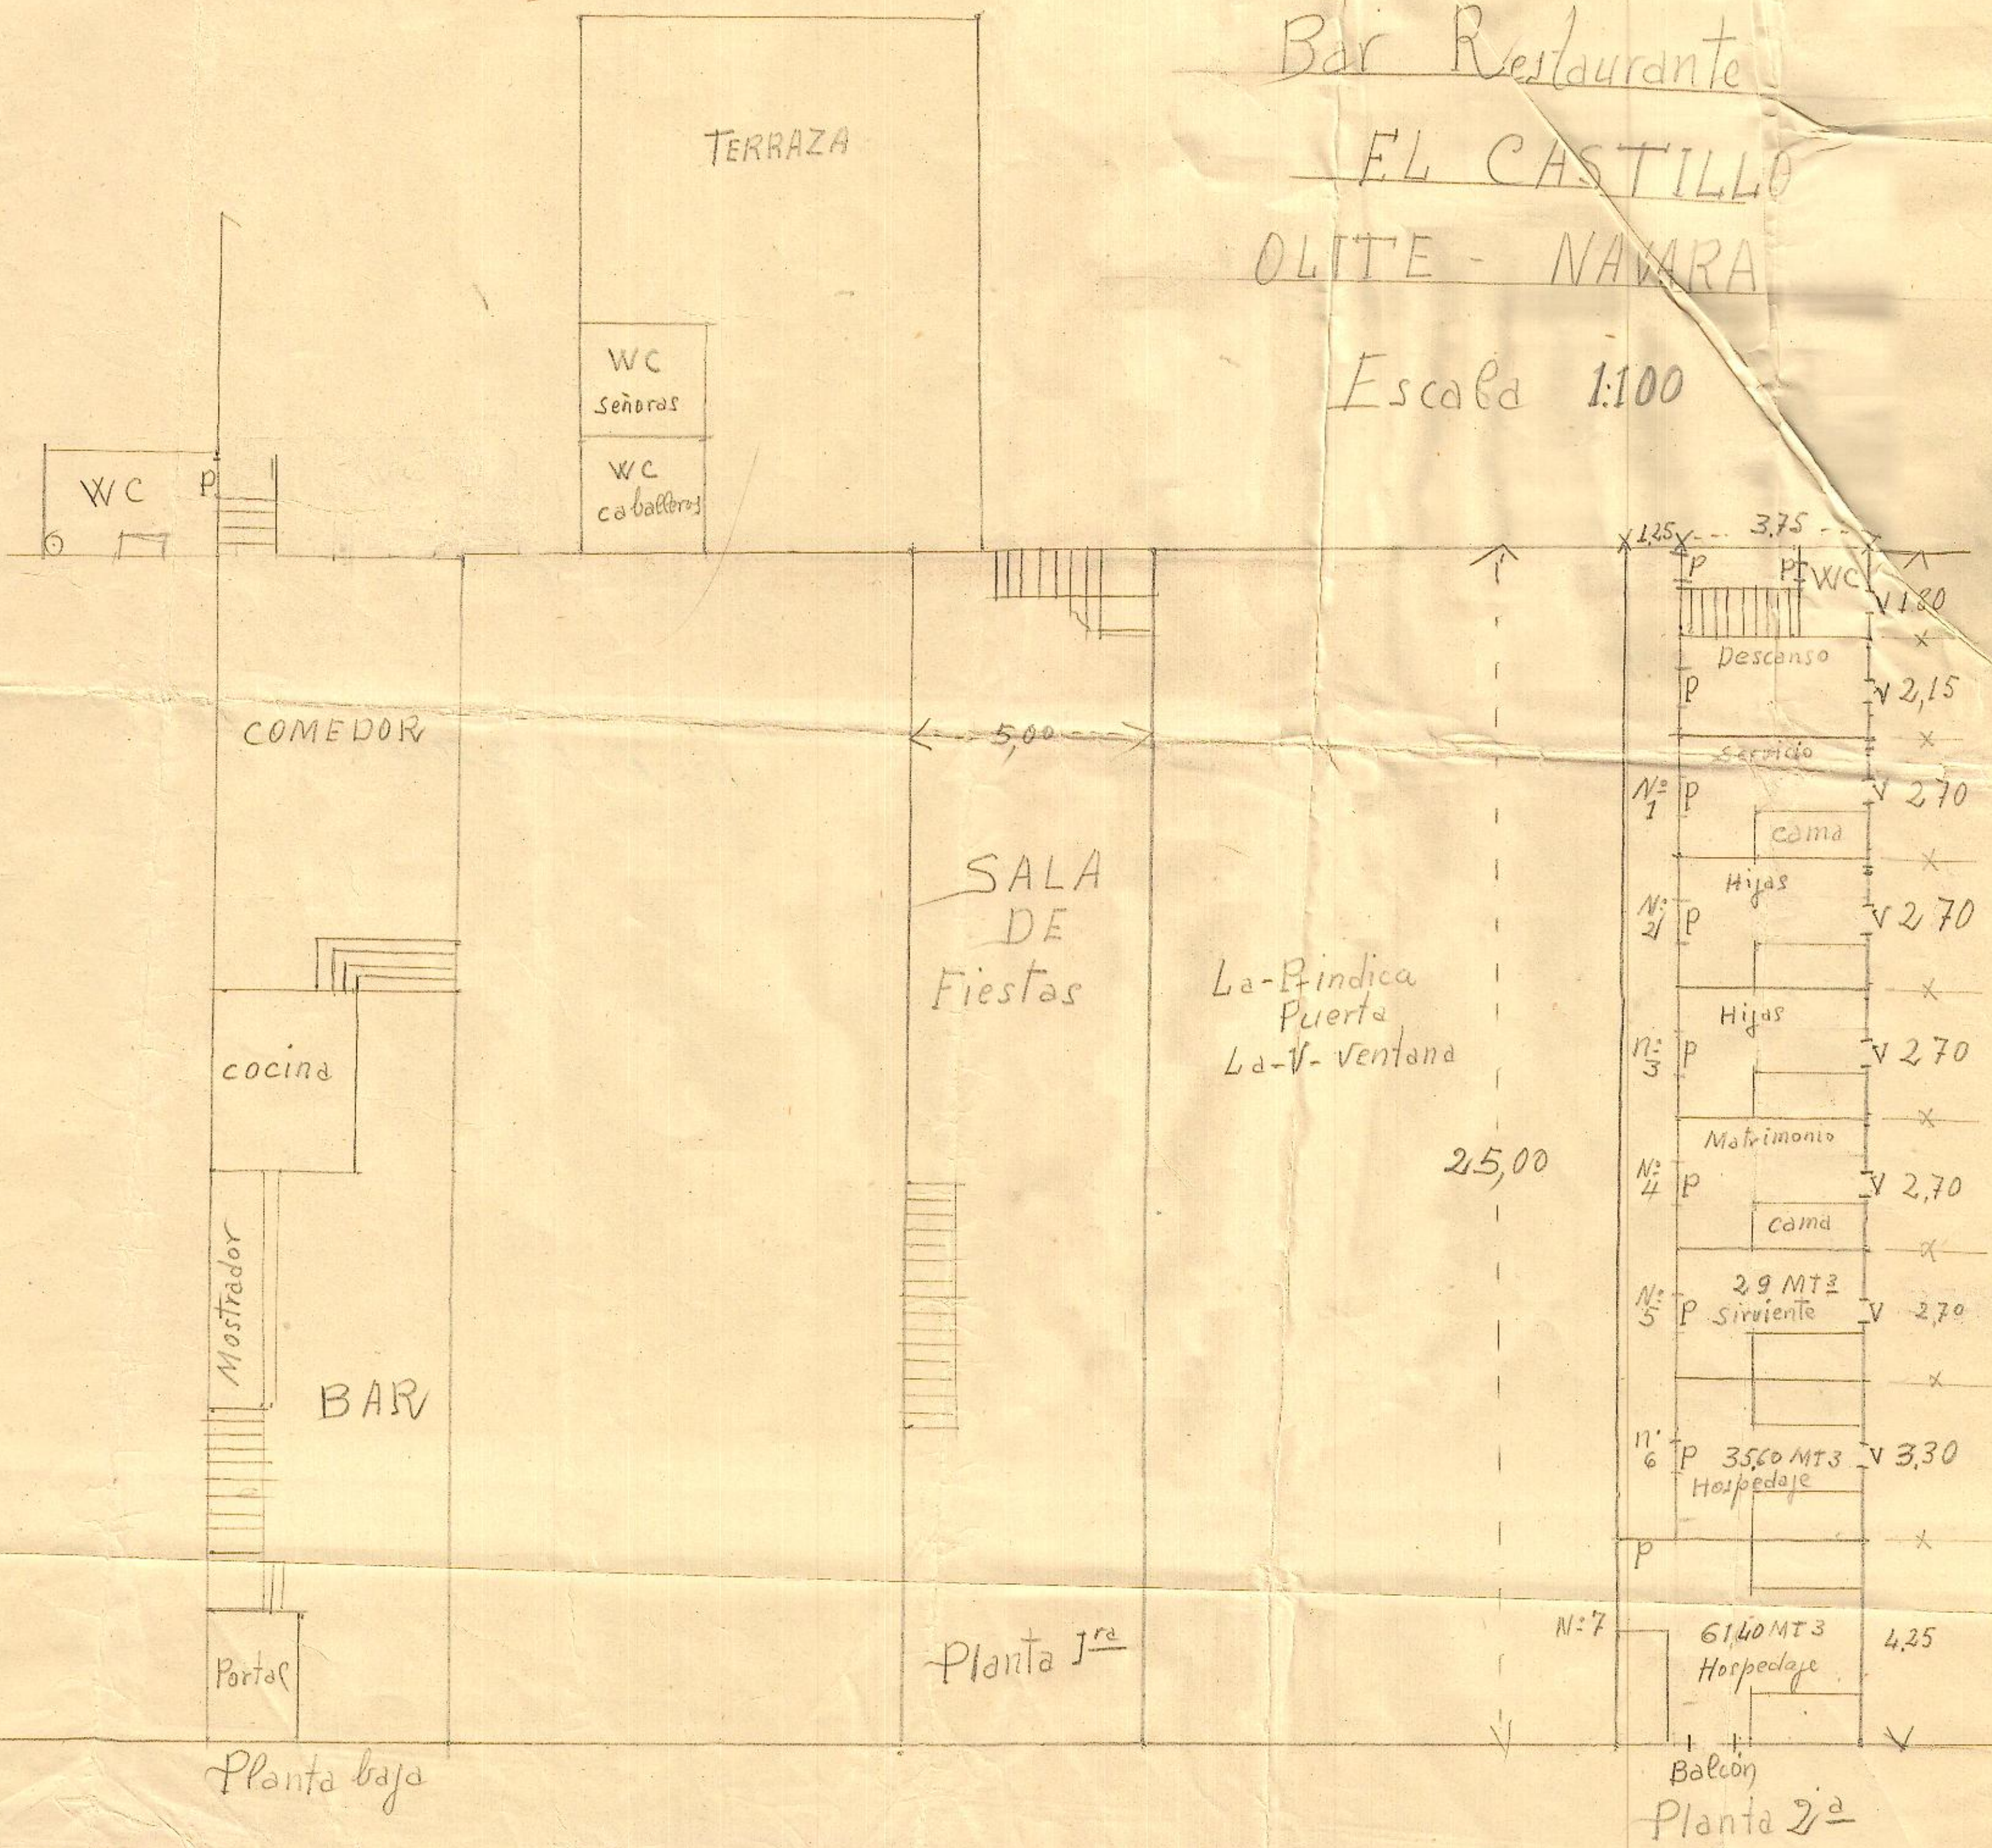

← 5,00 →

SALA DE Fiestas

La-Pindica Puerta
 La-V-ventana

25,00

	1,25	3,75	
	P	P WC	V 1,80
			x
	P	Descanso	V 2,15
			x
		servicio	x
Nº 1	P	cama	V 2,70
			x
Nº 2	P	Hijas	V 2,70
			x
Nº 3	P	Hijas	V 2,70
			x
		Matrimonio	x
Nº 4	P	cama	V 2,70
			x
Nº 5	P	29 MT ² sirviente	V 2,70
			x
Nº 6	P	35,60 MT ² Horpedaje	V 3,30
			x
	P		x
Nº 7		61,40 MT ² Horpedaje	4,25
			x
		Balcón	
		Planta 2ª	

Planta baja

Planta 1ª

Planta 2ª