


PLANO DE LA FONDA MODERNA


PERALTA

Propiedad de D. Diácono Juan San Arana

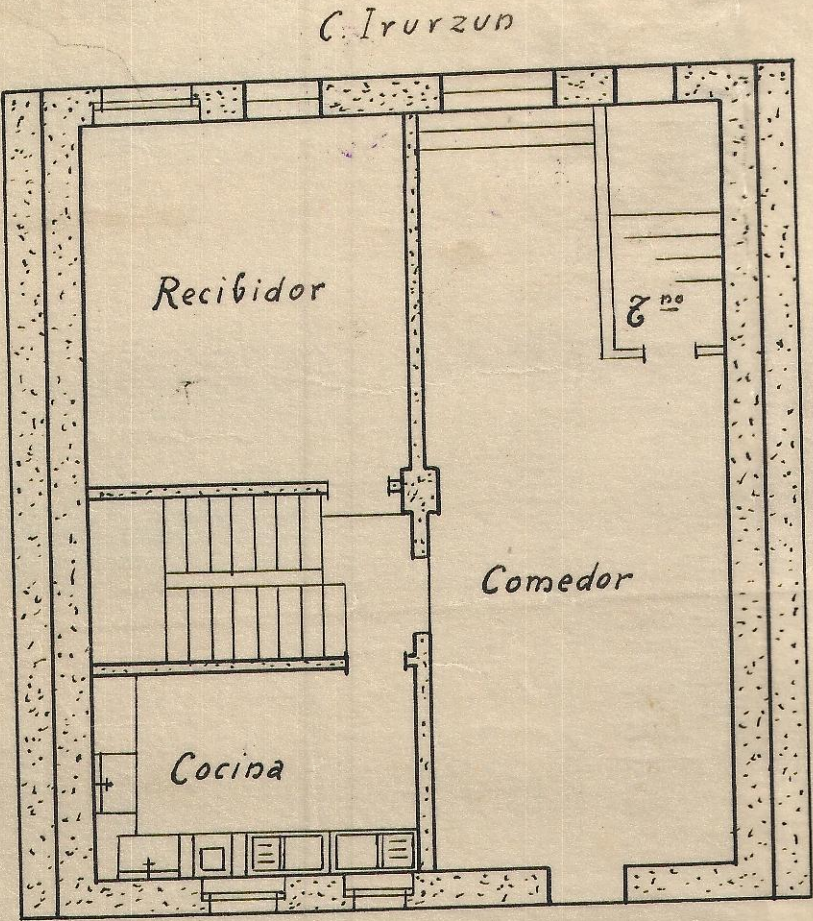


C.M. Nuñez


Planta Baja

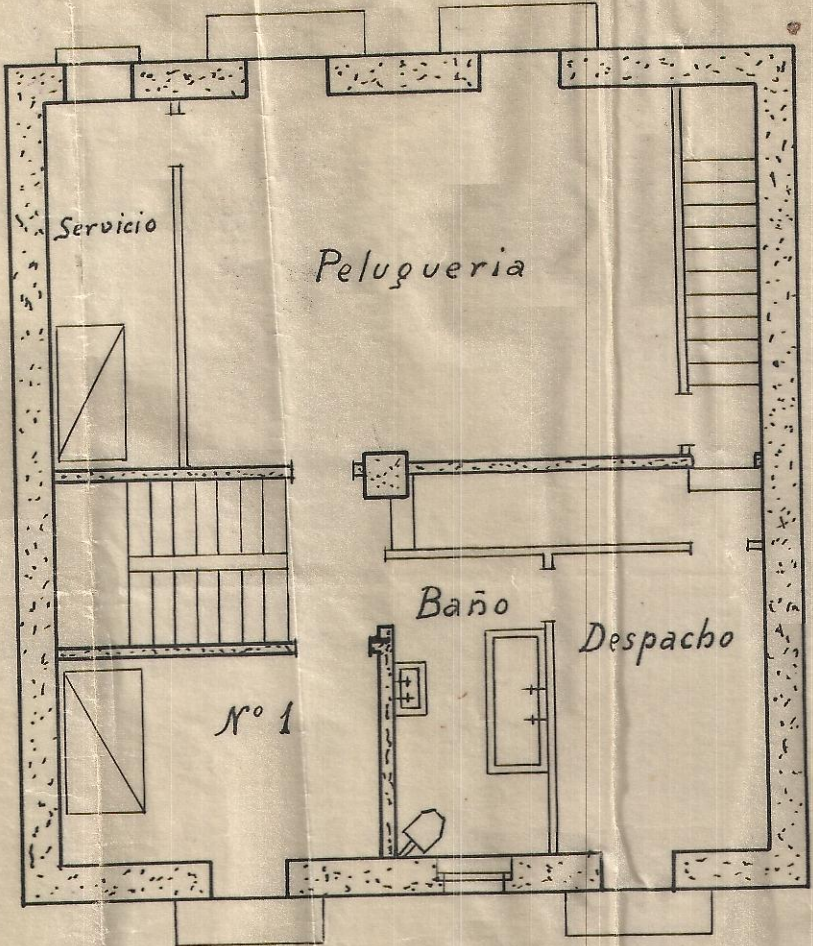


Piso 1º

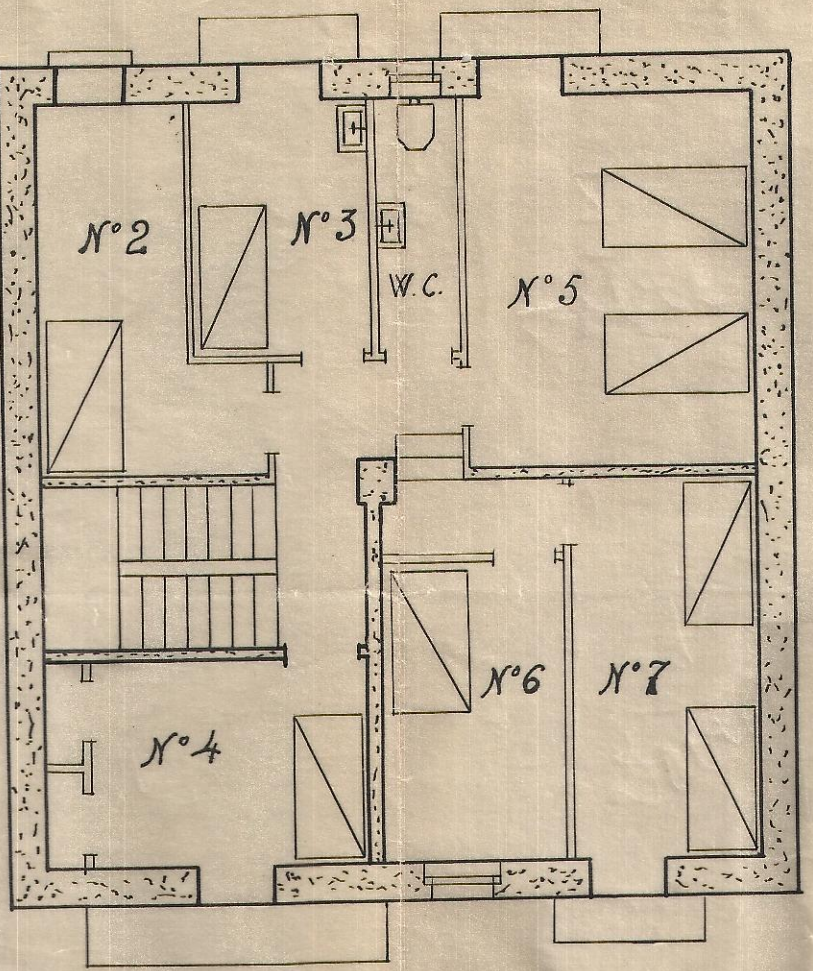

Piso 2º

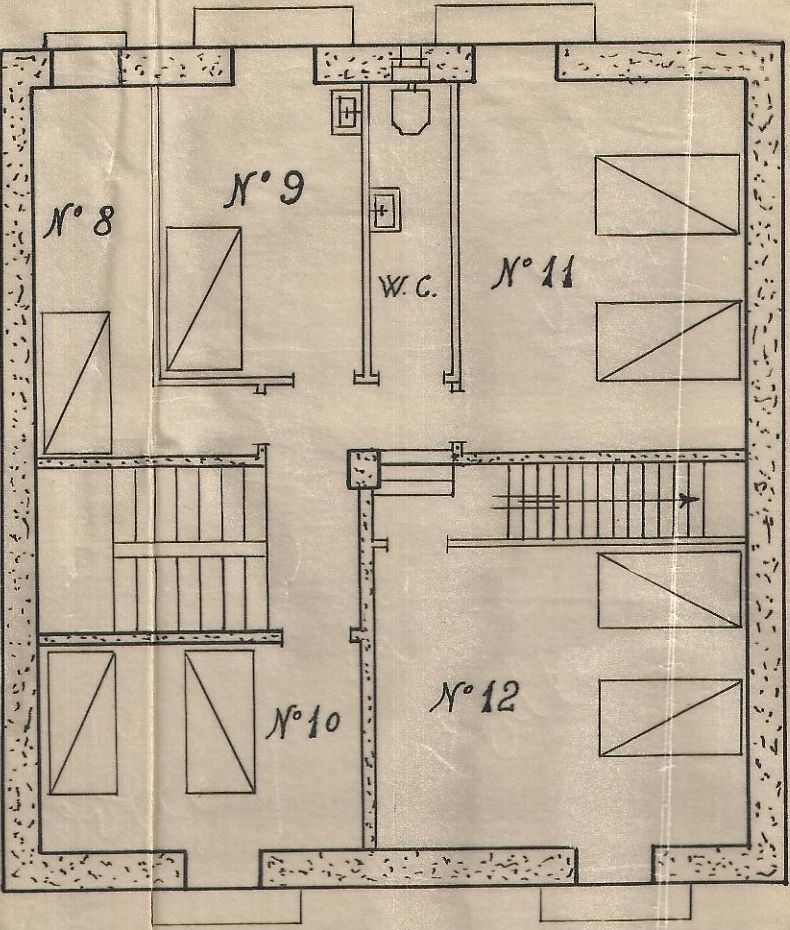

Piso 3º

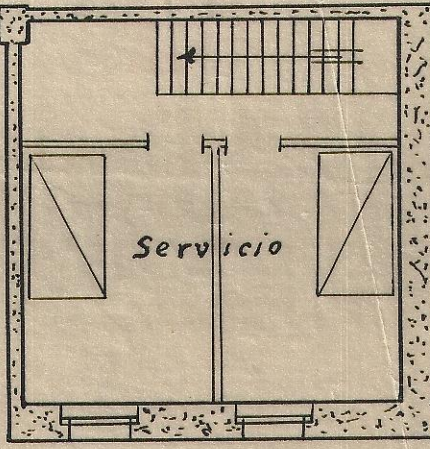

Piso 4º

Peralta 7 de Junio de 1941

Diácono Arana

Escala 1:100