

FISCALIA DELEGADA DE LA VIVIENDA
DE NAVARRA
PAMPLONA 30 JUL 1948
El Fiscal Provincial


*Proyecto de Habitación
para el Sr. Piroco en
Cinzain (Navarra)*

COLEGIO OFICIAL DE ARQUITECTOS
VASCO-NAVARRO
DELEGACION DE NAVARRA
Registrado el 31 JUL. 1948
Vº. Bº.
LA COMISION REVISORA


Manuel José de la Jara
Jaime Espargo

Arquitectos
Luis Felipe de Gartzel


Escala - 1:100

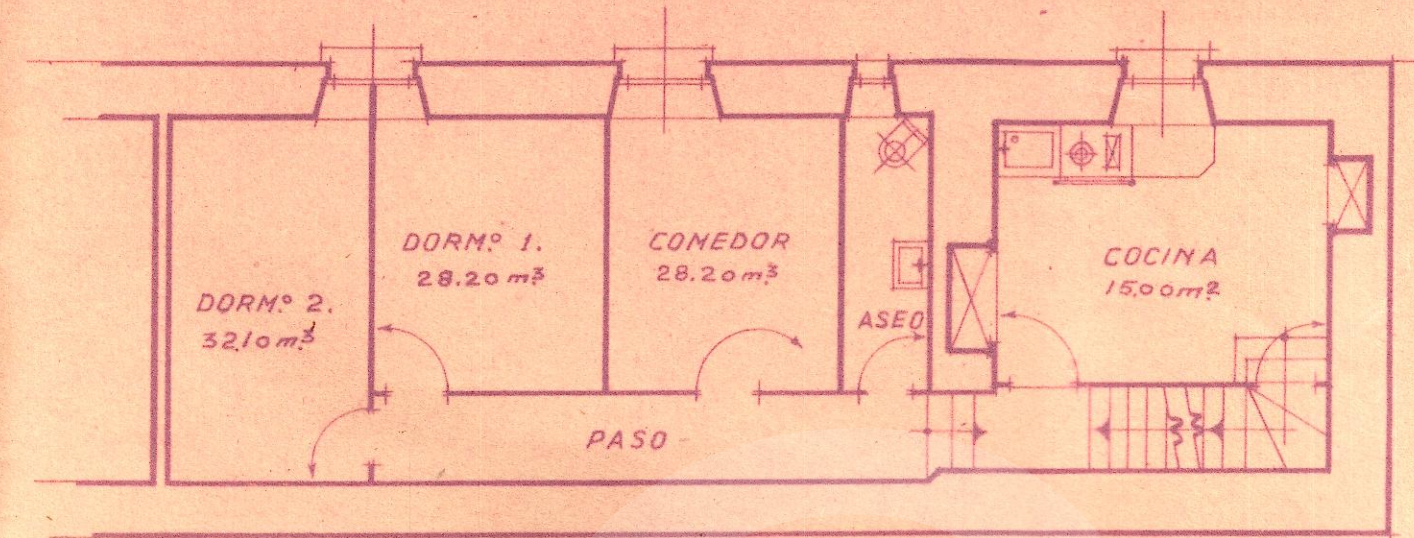


Planta 1ª

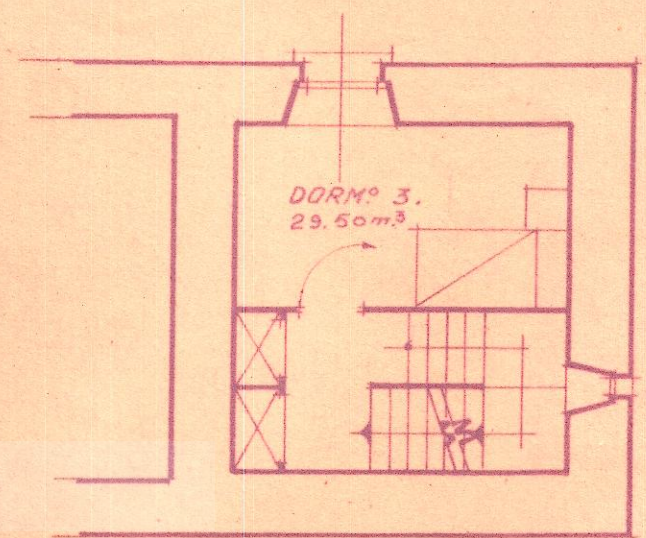


Planta 1ª

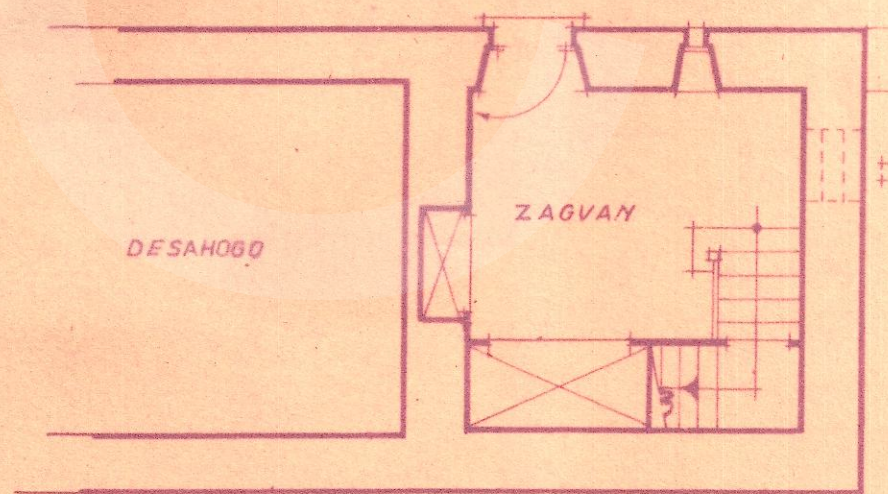


Planta Baja

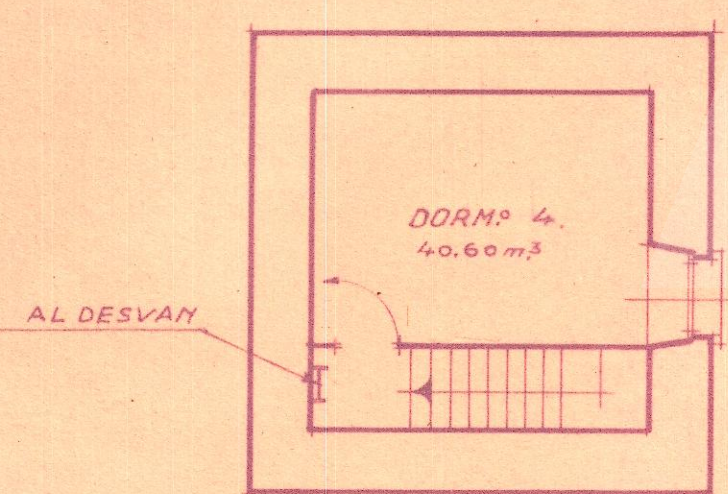

Planta 2ª

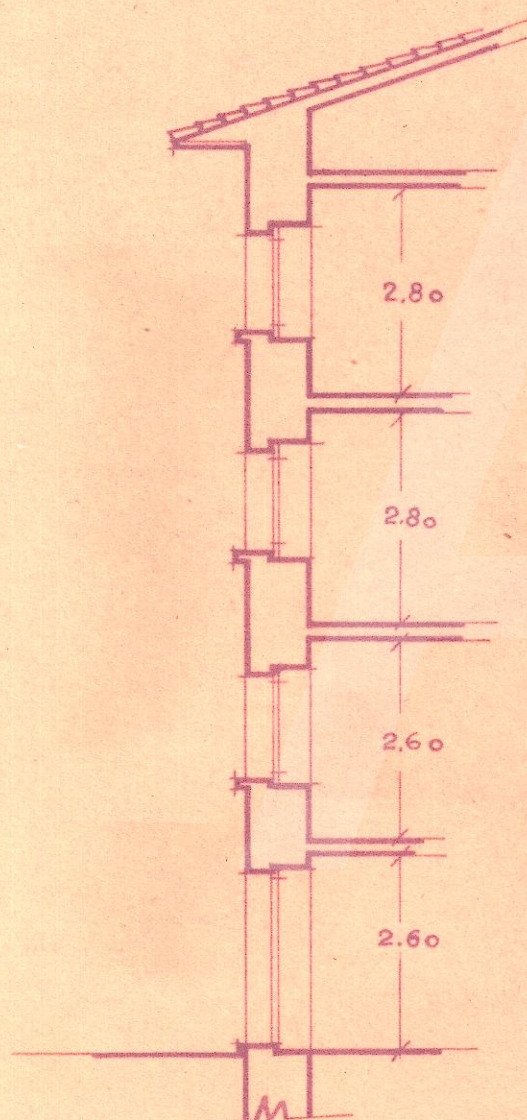

Sección

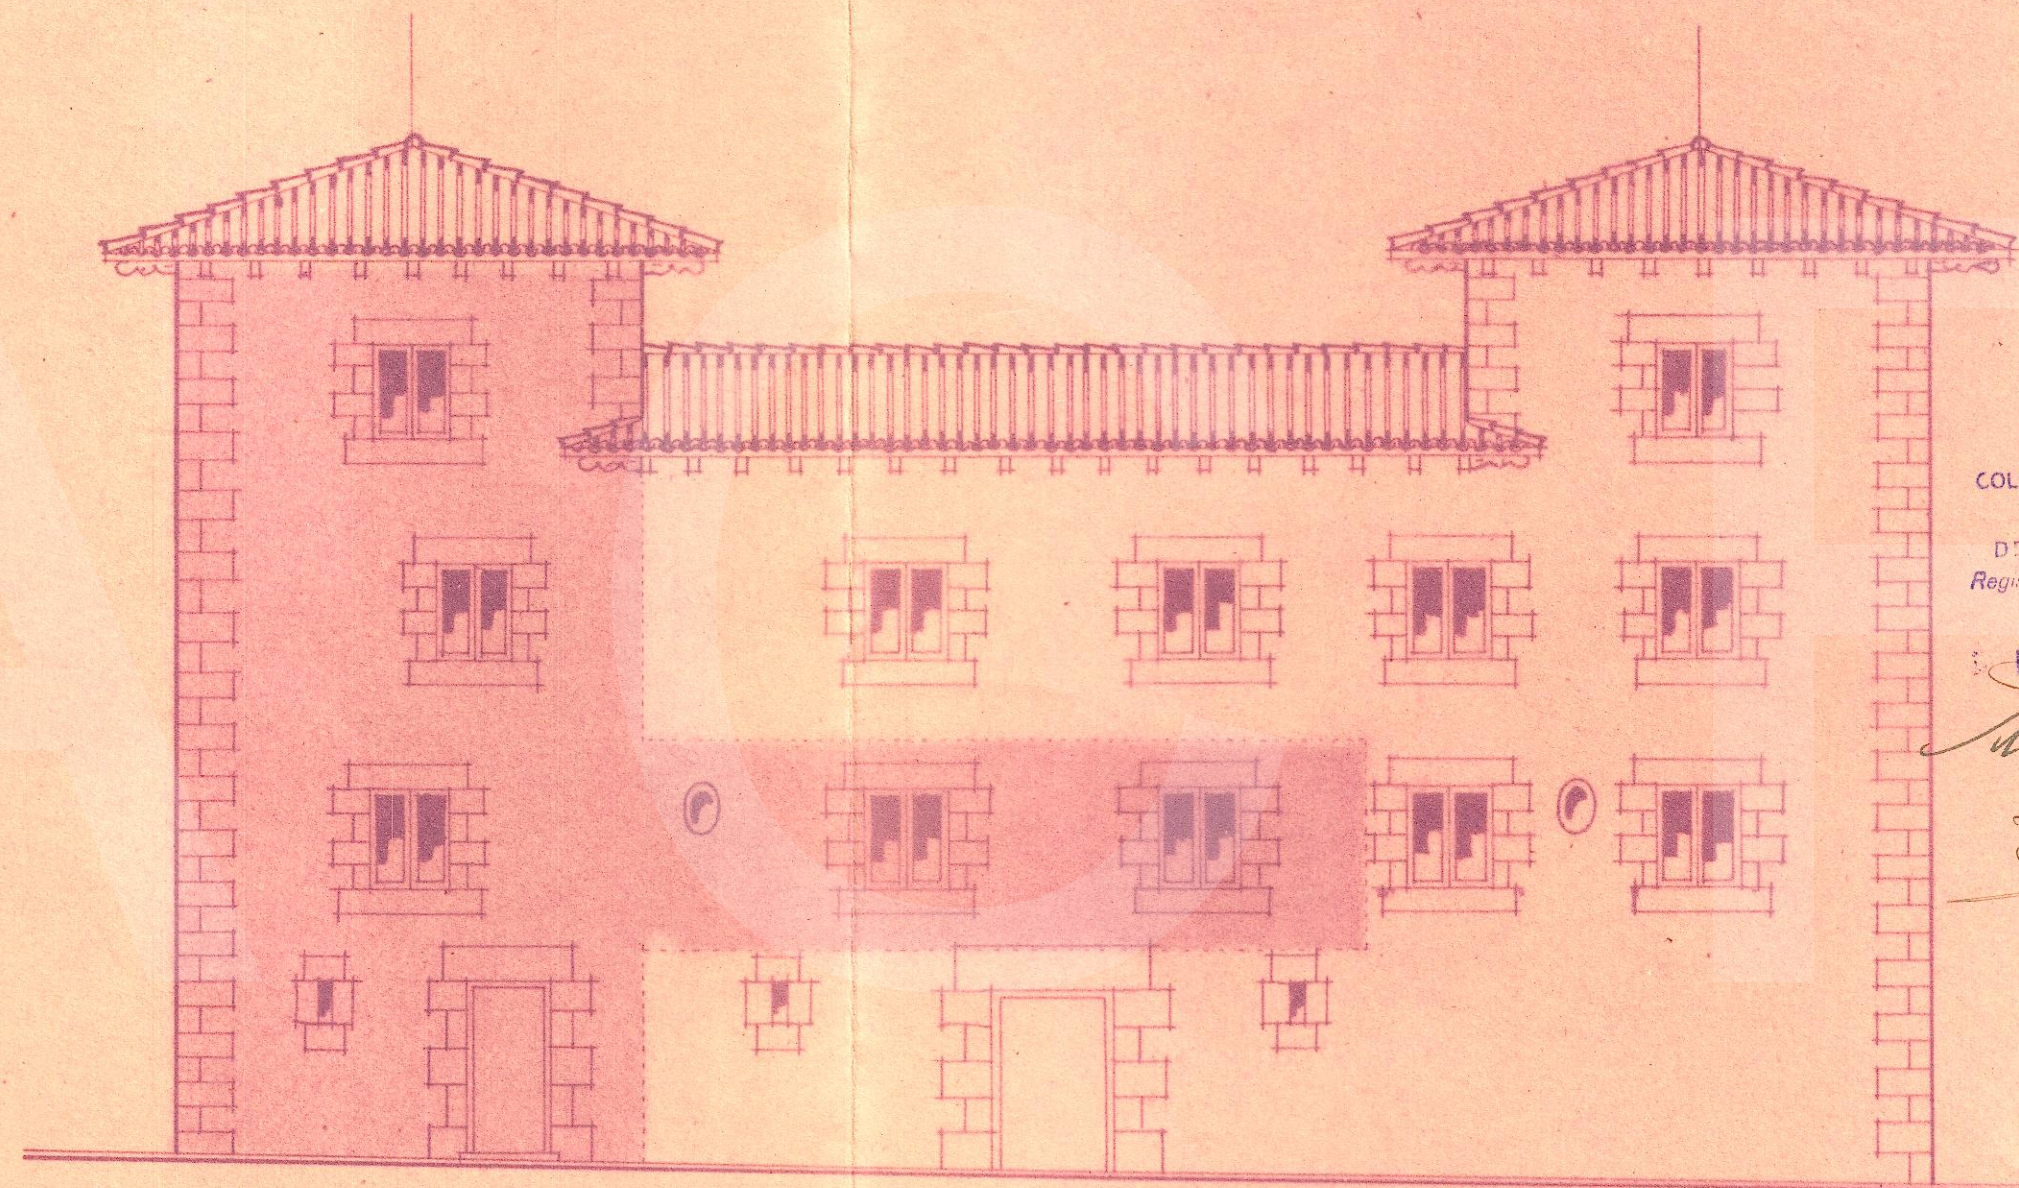

Fachada 1ª

COLEGIO OFICIAL DE ARQUITECTOS
VASCO-NAVARRO
DELEGACION DE NAVARRA
Registrado el Vº. Bº.

LA COMISION REVISORA
Manuel José de la Jara
Jaime Espargo

Pamplona Julio 1948
El Arquitecto

